


**PLANOS PLAN PARCIAL MENGA
ADOPTADO SEGÚN DECRETO
No. 411.0.20.0168 DE 2014**



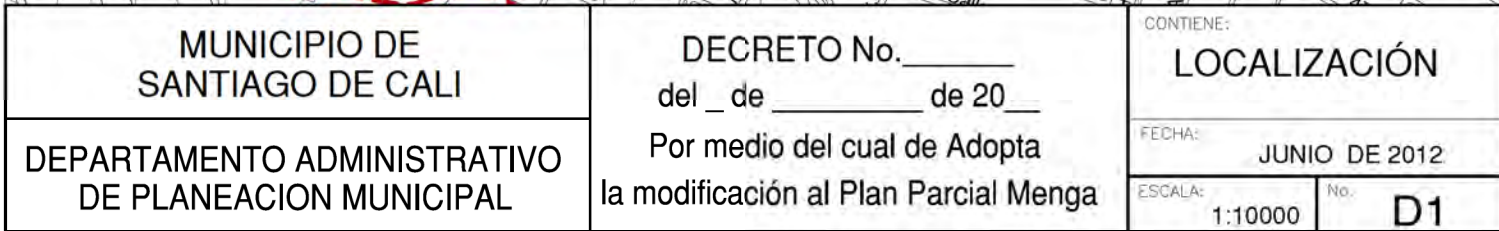

POLIGONO GENERAL AREA DE PLANIFICACIÓN			
PTO	ESTES	NORTES	DIST
192F	111723.972	115169.049	50.036
192E	111759.583	115128.716	19.875
192D	111773.048	115114.097	19.655
192C	111790.039	115104.217	24.806
192B	111814.770	115101.269	8.499
192A	111814.795	115109.768	404.498
99D	112213.293	115108.433	3.524
99D	112213.293	115108.433	9.087
97	112228.339	115104.927	3.484
98	112231.126	115107.017	15.259
101	112235.115	115121.437	21.697
94	112239.389	115142.886	10.775
96	112242.451	115153.217	46.316
67	112253.712	115198.143	12.945
76	112259.205	115209.865	19.440
77	112263.334	115228.314	38.042
28	112281.882	115262.568	41.717
24	112301.540	115299.363	22.372
3	112312.087	115319.093	5.031
Y	112313.977	115323.755	8.901
X	112306.739	115328.936	12.947
W	112295.617	115337.008	7.811
V	112290.807	115341.924	16.429
T	112282.621	115356.168	17.242
S	112273.473	115371.490	11.646
R	112267.779	115381.651	13.023
Q	112263.092	115392.163	25.824
P	112241.268	115410.044	10.942
D	112233.224	115419.754	5.858
N	112231.561	115423.300	5.603
M	112225.705	115426.095	12.395
L	112214.816	115429.602	17.910
K	112197.406	115433.805	9.091
J	112188.570	115435.943	8.730
I	112180.522	115441.412	8.173
241	112175.915	115448.163	11.424
169	112167.261	115455.620	22.613
168	112156.391	115475.449	12.409
167	112153.389	115486.310	16.278
166	112141.537	115499.971	30.532
165	112124.021	115524.979	14.642
164	112113.560	115538.925	18.118
163	112116.599	115554.767	4.648
162	112114.281	115558.796	22.397
161	112097.413	115573.443	8.493
160	112091.364	115575.803	12.936
159	112073.746	115578.669	9.213
158	112072.712	115583.178	11.617
157	112061.855	115590.696	2.00
156	112063.149	115592.220	3.010
156	112062.867	115595.238	1.955
156	112061.256	115594.131	36.442
155	112031.225	115573.488	14.134
154	112013.698	115566.942	13.609
153	112005.657	115563.052	10.566
152	111995.847	115566.977	13.607
151	111985.775	115576.126	17.634
150	111968.282	115578.368	20.490
149	111954.038	115563.638	18.249
148	111935.926	115561.416	36.464
147	111903.326	115577.753	21.028
146	111885.285	115590.073	70.779
145	111873.310	115609.797	45.058
144	111863.088	115625.818	11.626
143	111851.760	115623.202	12.981
142	111843.590	115613.115	21.647
141	111829.116	115597.018	21.742
140	111807.500	115594.682	37.512
139	111782.253	115622.507	10.796
138	111771.962	115625.770	15.580
137	111755.642	115622.933	36.624
A	111731.303	115596.490	427.443
192F	111723.972	115169.049	
Area		236097.56m²	
length		2011.090	


MUNICIPIO DE SANTIAGO DE CALI


DEPARTAMENTO ADMINISTRATIVO DE PLANEACION MUNICIPAL

DECRETO No. _____
del _ de _____ de 20__
Por medio del cual se Adopta la modificación al Plan Parcial MENG A

CONTIENE:
DEFINICIÓN DEL AREA DE PLANIFICACIÓN
AREA TOTAL PLAN PARCIAL:
236.097,6 m² (100,0 %)

ESCALA: 1 : 2 500
FECHA: JUNIO DE 2012
PLANO: No. D2

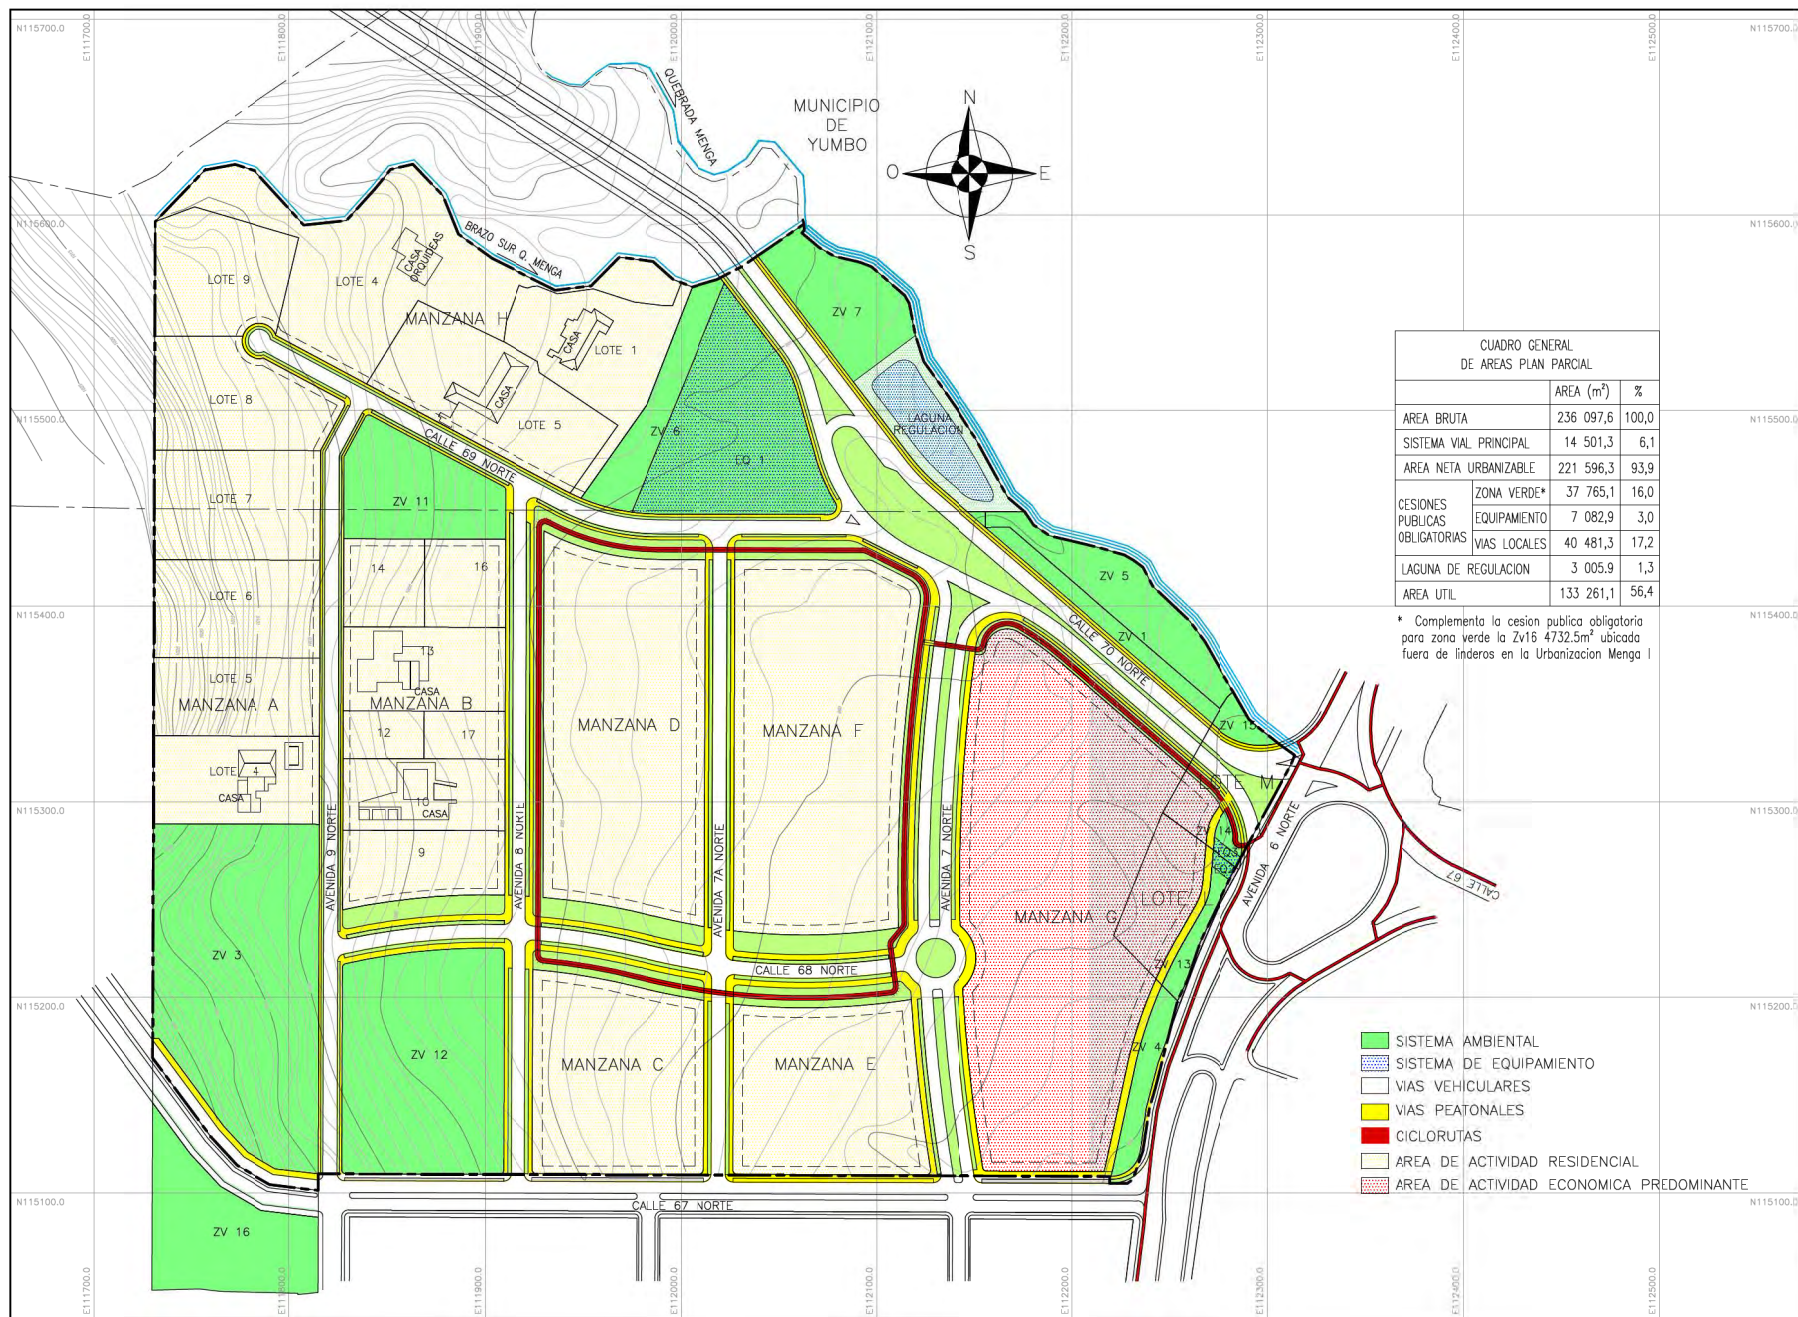

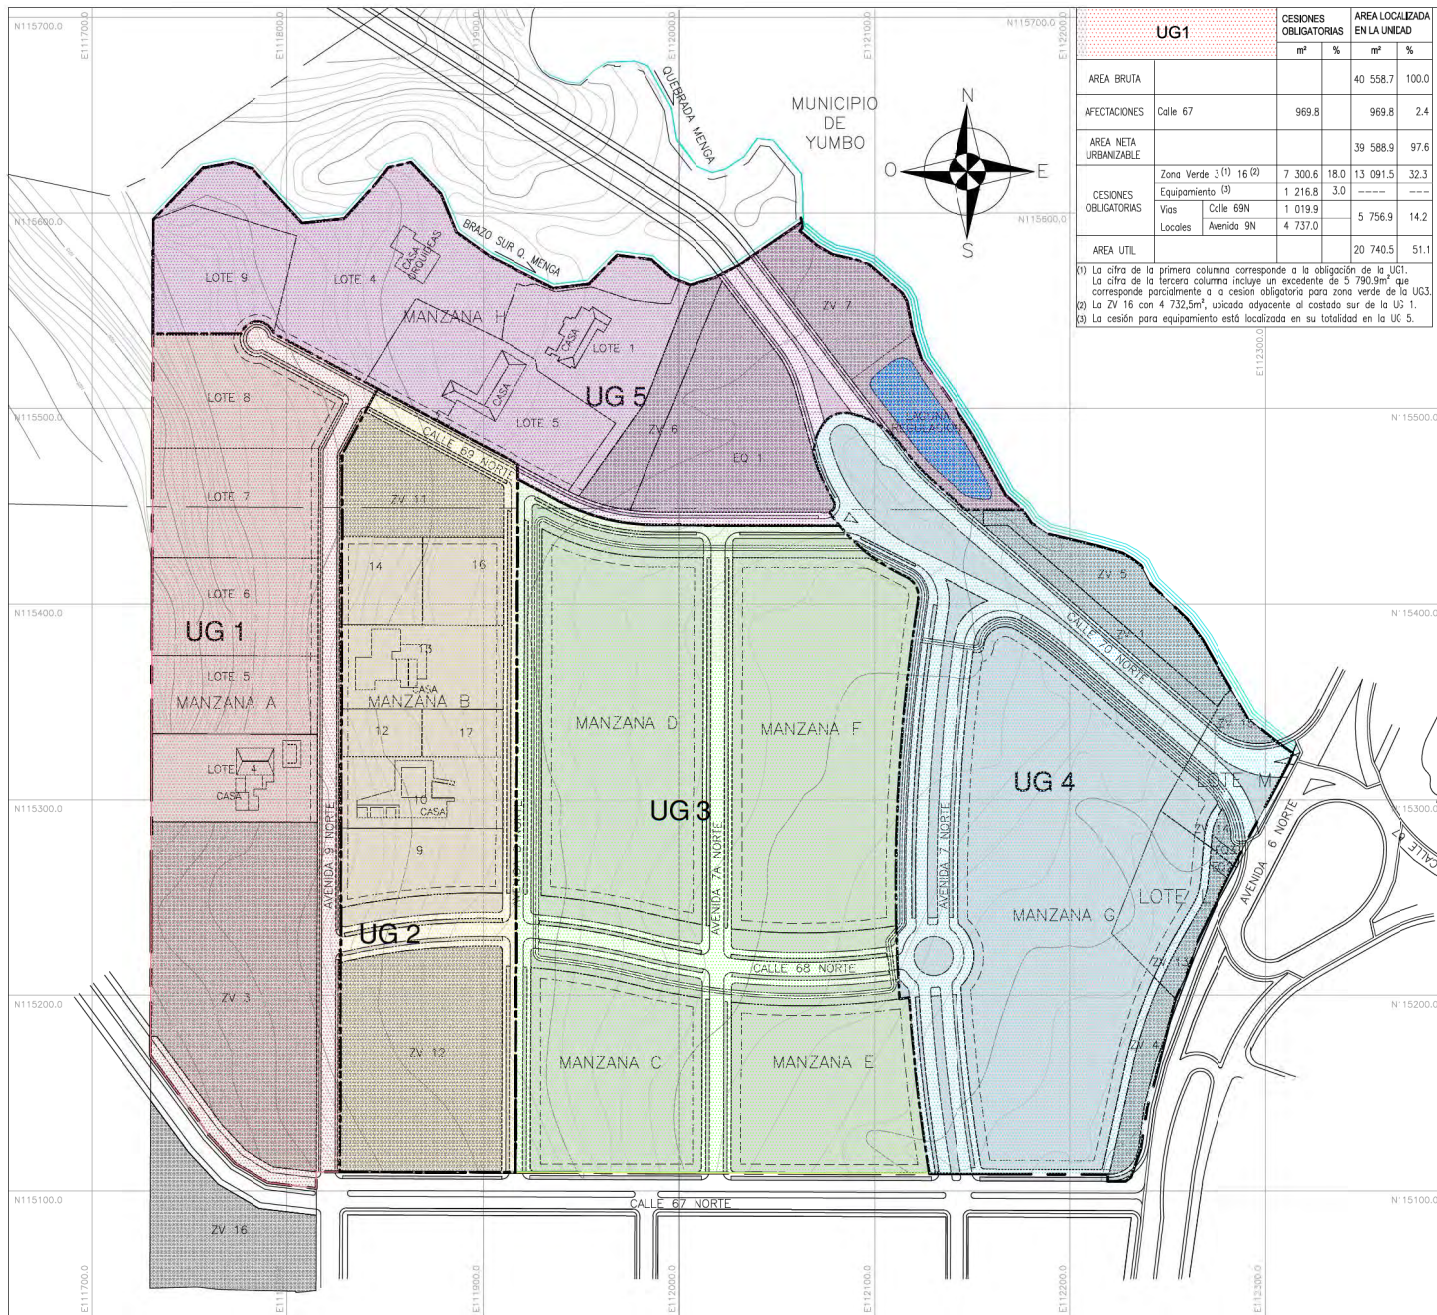

UG1		CESIONES OBLIGATORIAS		AREA LOCALIZADA EN LA UNIDAD	
		m²	%	m²	%
AREA BRUTA				40 558.7	100.0
AFECCIONES	Calle 67	969.8		969.8	2.4
AREA NETA URBANIZABLE				39 588.9	97.6
CESIONES OBLIGATORIAS	Zona Verde 3 (1) 16 (2)	7 300.6	18.0	13 091.5	32.3
	Equipamiento (2)	1 216.8	3.0	---	---
	Vias Calle 69N	1 019.9		5 756.9	14.2
	Locales Avenida 9N	4 737.0			
AREA UTIL				20 740.5	51.1

(1) La cifra de la primera columna corresponde a la obligación de la UG1. La cifra de la tercera columna incluye un excedente de 5 790.9m² que corresponde parcialmente a la cesión obligatoria para zona verde de la UG3.
 (2) La ZV 16 con 4 732.5m², ubicada adyacente al costado sur de la UG 1.
 (3) La cesión para equipamiento está localizada en su totalidad en la UG 5.

UG2		CESIONES OBLIGATORIAS		AREA LOCALIZADA EN LA UNIDAD	
		m²	%	m²	%
AREA BRUTA				34 344.2	100.0
AFECCIONES	Calle 67	5.2		5.2	0.02
AREA NETA URBANIZABLE				34 339.0	99.98
CESIONES OBLIGATORIAS	Zona Verde 11 y 12 (1)	6 181.9	18.0	13 149.0	38.3
	Equipamiento (2)	1 030.3	3.0	---	---
	Vias Calle 68N	2 262.0	6.6	6 001.2	17.5
	Locales Avenida 8N	1 125.1	3.3		
AREA UTIL				15 188.8	44.2

(1) La obligación de la UG 2 se cumple en su totalidad dentro de esta unidad. Del excedente 6087.9m² corresponde parcialmente a la cesión obligatoria para zona verde de la UG 3 y los restantes 879.2m² para la cesión obligatoria para zona verde de la UG 5.
 (2) La cesión para equipamiento está localizada en su totalidad en la UG 5.

UG3		CESIONES OBLIGATORIAS		AREA LOCALIZADA EN LA UNIDAD	
		m²	%	m²	%
AREA BRUTA				65 993.2	100.0
SISTEMA VIAL PRINCIPAL	Calle 67	106.8	0.2	106.8	0.2
AREA NETA URBANIZABLE				65 886.4	99.8
CESIONES OBLIGATORIAS	Zona Verde (1)	11 878.8	18.0	---	---
	Equipamiento (2)	1 979.8	3.0	---	---
	Vias Calle 68N	6 780.3	9.5		
	Locales Calle 69N	2 801.7	4.2	17 565.1	26.6
AREA UTIL				48 321.3	73.2

(1) La cesión obligatoria para zonas verdes de esta UG 3 se cumple fuera de linderos en las UG 1 (ZV3), UG 2 (ZV12)
 (2) La cesión para equipamiento está localizada en su totalidad en la UG 5.

UG4		CESIONES OBLIGATORIAS		AREA LOCALIZADA EN LA UNIDAD	
		m²	%	m²	%
AREA BRUTA				52 752.2	100.0
SISTEMA VIAL PRINCIPAL	Calle 67	392.2	0.7	11 015.1	20.9
AREA NETA URBANIZABLE				41 737.1	79.1
CESIONES OBLIGATORIAS	Zona Verde 1, 4, 5, 13, 14, y 15 (1)	9 495.4	18.0	6 344.7	12.0
	Equipamiento 2 y 3 (2)	1 582.6	3.0	184.3	0.3
	Vias Avenida 7N	9 272.8	17.6	10 058.1	19.1
	Locales Alameda Av 6N	785.3	1.5		
AREA UTIL				25 150.0	47.7

(1) Para los participantes 2 y 3, la cesión obligatoria para zona verde de la UG4 se cumple totalmente dentro de esta UG4. El faltante se localiza en la ZV16 ubicada adyacente al costado sur de la UG 1.
 (2) Para los participantes 2 y 3, la cesión obligatoria para equipamiento se cumple totalmente en esta UG4. Para el participante 1 está localizada en su totalidad en la UG5.

UG5		CESIONES OBLIGATORIAS		AREA LOCALIZADA EN LA UNIDAD	
		m²	%	m²	%
AREA BRUTA				42 449.3	100.0
SISTEMA VIAL PRINCIPAL	Calle 70	2 404.5	5.7	2 404.5	5.7
AREA NETA URBANIZABLE				40 044.8	94.3
CESIONES OBLIGATORIAS	Zona Verde 6 y 7 (1)	7 540.9	18.0	5 179.9	11.7
	Equipamiento 1 (2)	1 273.5	3.0	6 898.6	16.7
	Vias Locales Calle 69N	1 100.0	2.6	1 100.0	2.6
	LACUNA DE REGULACION	3 005.9	7.1		
AREA UTIL				23 860.4	56.2

(1) La cesión obligatoria para zona verde faltante se localiza en la UG 2. El faltante se localiza en la ZV16 ubicada adyacente al costado sur de la UG 1.
 (2) La cesión para equipamiento está localizada en su totalidad en la UG 5.

MUNICIPIO DE SANTIAGO DE CALI

DEPARTAMENTO ADMINISTRATIVO DE PLANEACION MUNICIPAL

DECRETO No. _____
 del _____ de _____ de 20____
 Por medio del cual
 se Adopta la modificación
 al Plan Parcial
 MENGA

CONTIENE:
 UNIDADES DE GESTION
 AREA TOTAL PLAN PARCIAL:
 236.097.6 m² (100.0 %)

ESCALA:
 1 : 2 500
 FECHA:
 JUNIO DE 2012
 PLANO:
 No. D4




MUNICIPIO DE SANTIAGO DE CALI

DEPARTAMENTO ADMINISTRATIVO DE PLANEACION MUNICIPAL

DECRETO No. _____
del _____ de 20 _____
Por medio del cual se Adopta la modificación al Plan Parcial MENGA

CONTIENE:
CESIONES PARA ZONAS VERDES Y EQUIPAMIENTOS
ÁREA TOTAL PLAN PARCIAL: 236.097,6 m² (100,0 %)

ESCALA: 1 : 2 500
FECHA: JUNIO DE 2012
PLANO: No. D5

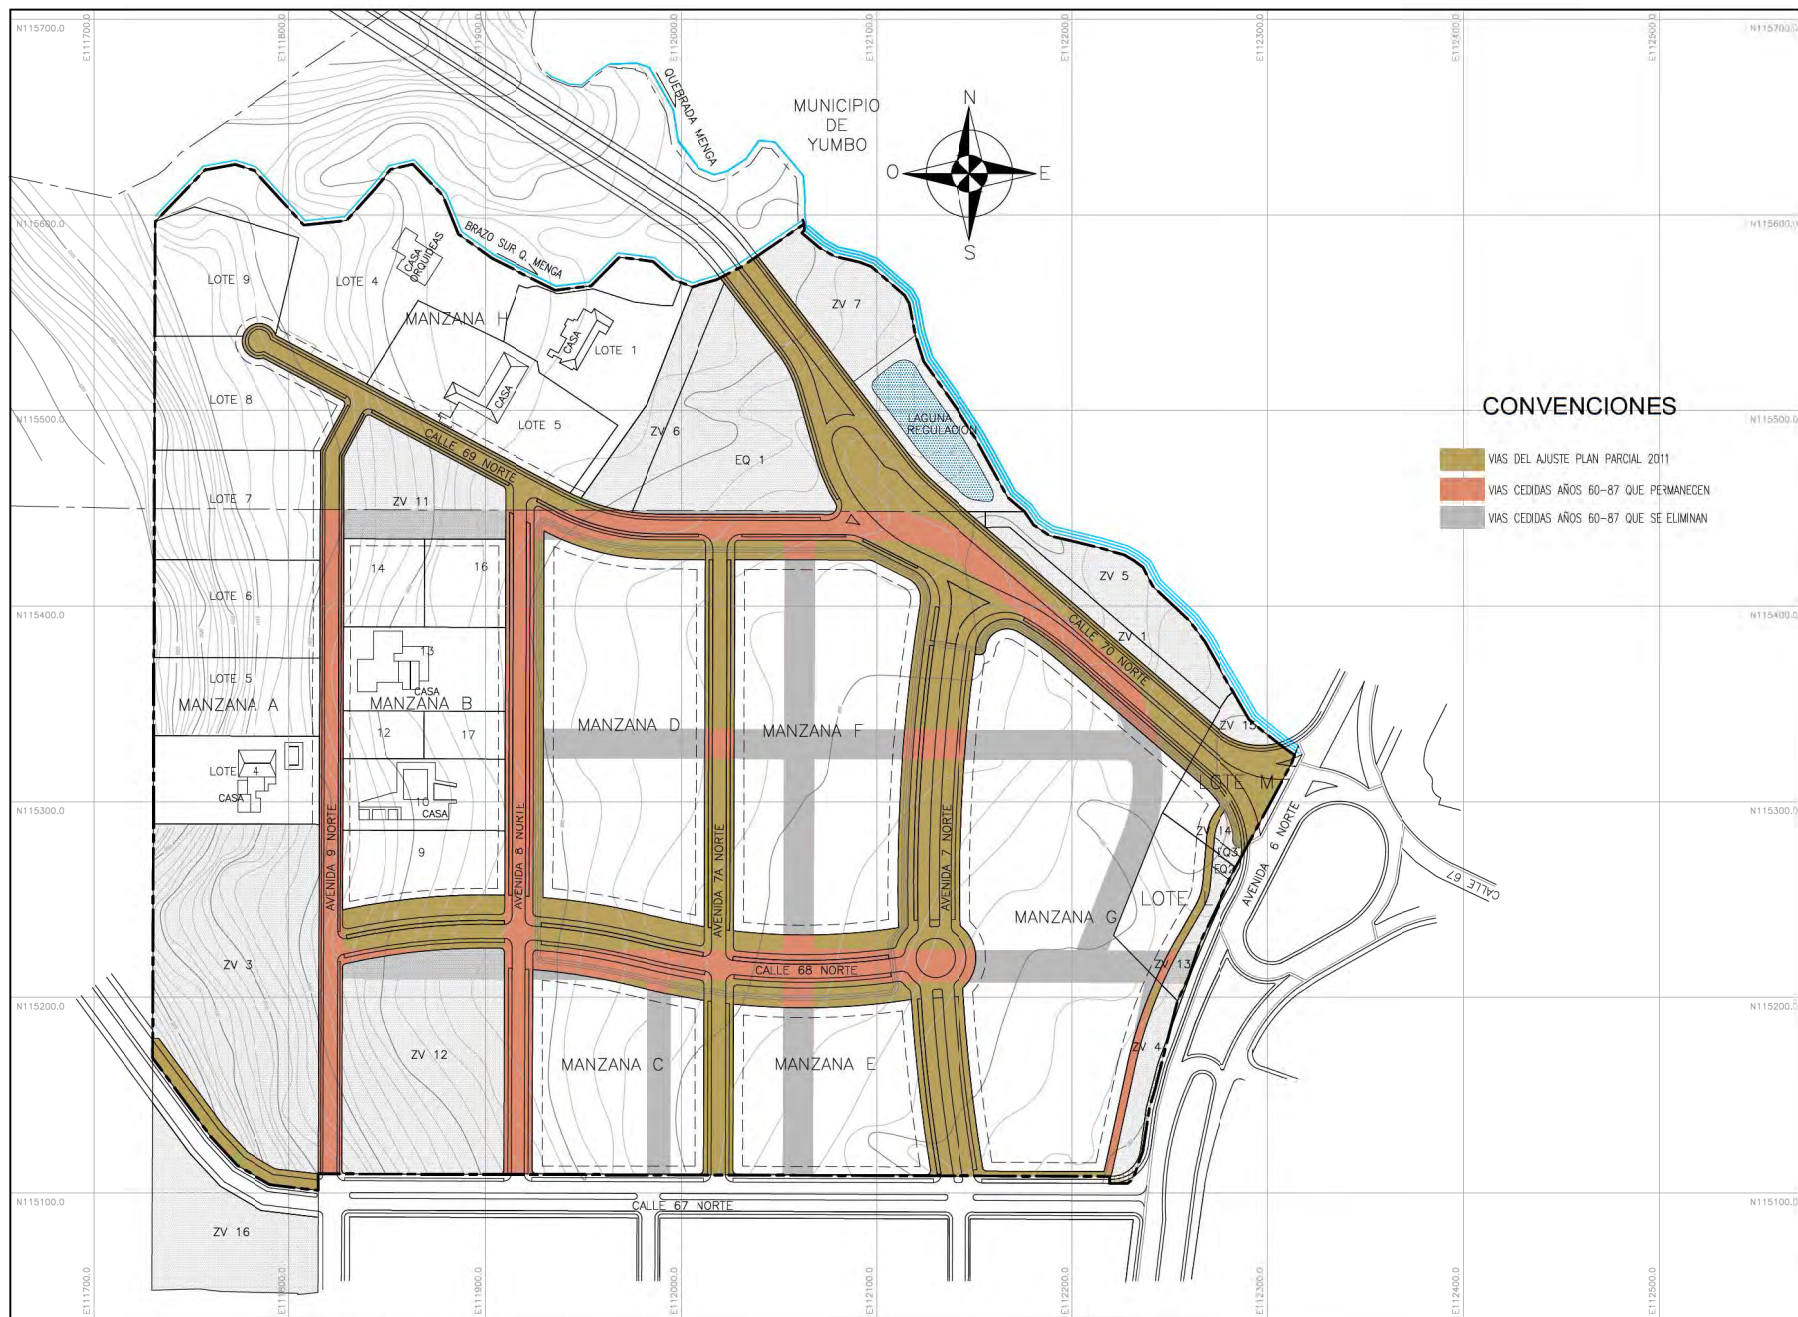

MUNICIPIO DE
SANTIAGO DE CALI

DEPARTAMENTO
ADMINISTRATIVO DE
PLANEACION
MUNICIPAL

DECRETO No. _____
del _ de _____ de 20____
Por medio del cual
se Adopta la modificación
al Plan Parcial
MENGUA

CONTIENE:
CESIONES
PARA
VIAS

ESCALA:
1 : 2 500
FECHA:
JUNIO DE 2012
PLANO:
No. D6



MUNICIPIO DE
SANTIAGO DE CALI

DEPARTAMENTO
ADMINISTRATIVO DE
PLANEACION
MUNICIPAL

DECRETO No. _____
del _ de _ de 200_
Por medio del cual
se Adopta la modificación
al Plan Parcial
MENGA


CONTENIDO:

SISTEMA VIAL
Y SECCIONES

ÁREA DE VIAS		
NOMBRE	ÁREA	
ESTRATA VIAL	Calle 67	1474.0
ZAL	Calle 70	19392.0
	SUBTOTAL	19 392.0
VIALIDADES	Calle 69	6 645.0
VL	Av. 7A	6 957.0
	Av. 7B	4 775.0
	Av. 8A	6 380.0
	Av. 8B	4 777.0
	SUBTOTAL	26 889.0
PERIFONEAS	VP1	401.0
VP	VP2	360.0
	SUBTOTAL	761.0
ÁREA TOTAL VIAS		54 982.0
CEBEN ADICIONAL	Calle 67	
VAG	Calle 70	


ESCALA: 1 : 2 500
FECHA: JUNIO DE 2012
PLANO: No. D7

**PLANOS PLAN PARCIAL MENGA
ADOPTADO SEGÚN DECRETO
No. 0125 DE Marzo 31 de 2003**

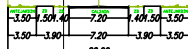

AVENIDA 7 Y 8 NORTE
TRAMO 1 Y 2 CALLE 68 NORTE


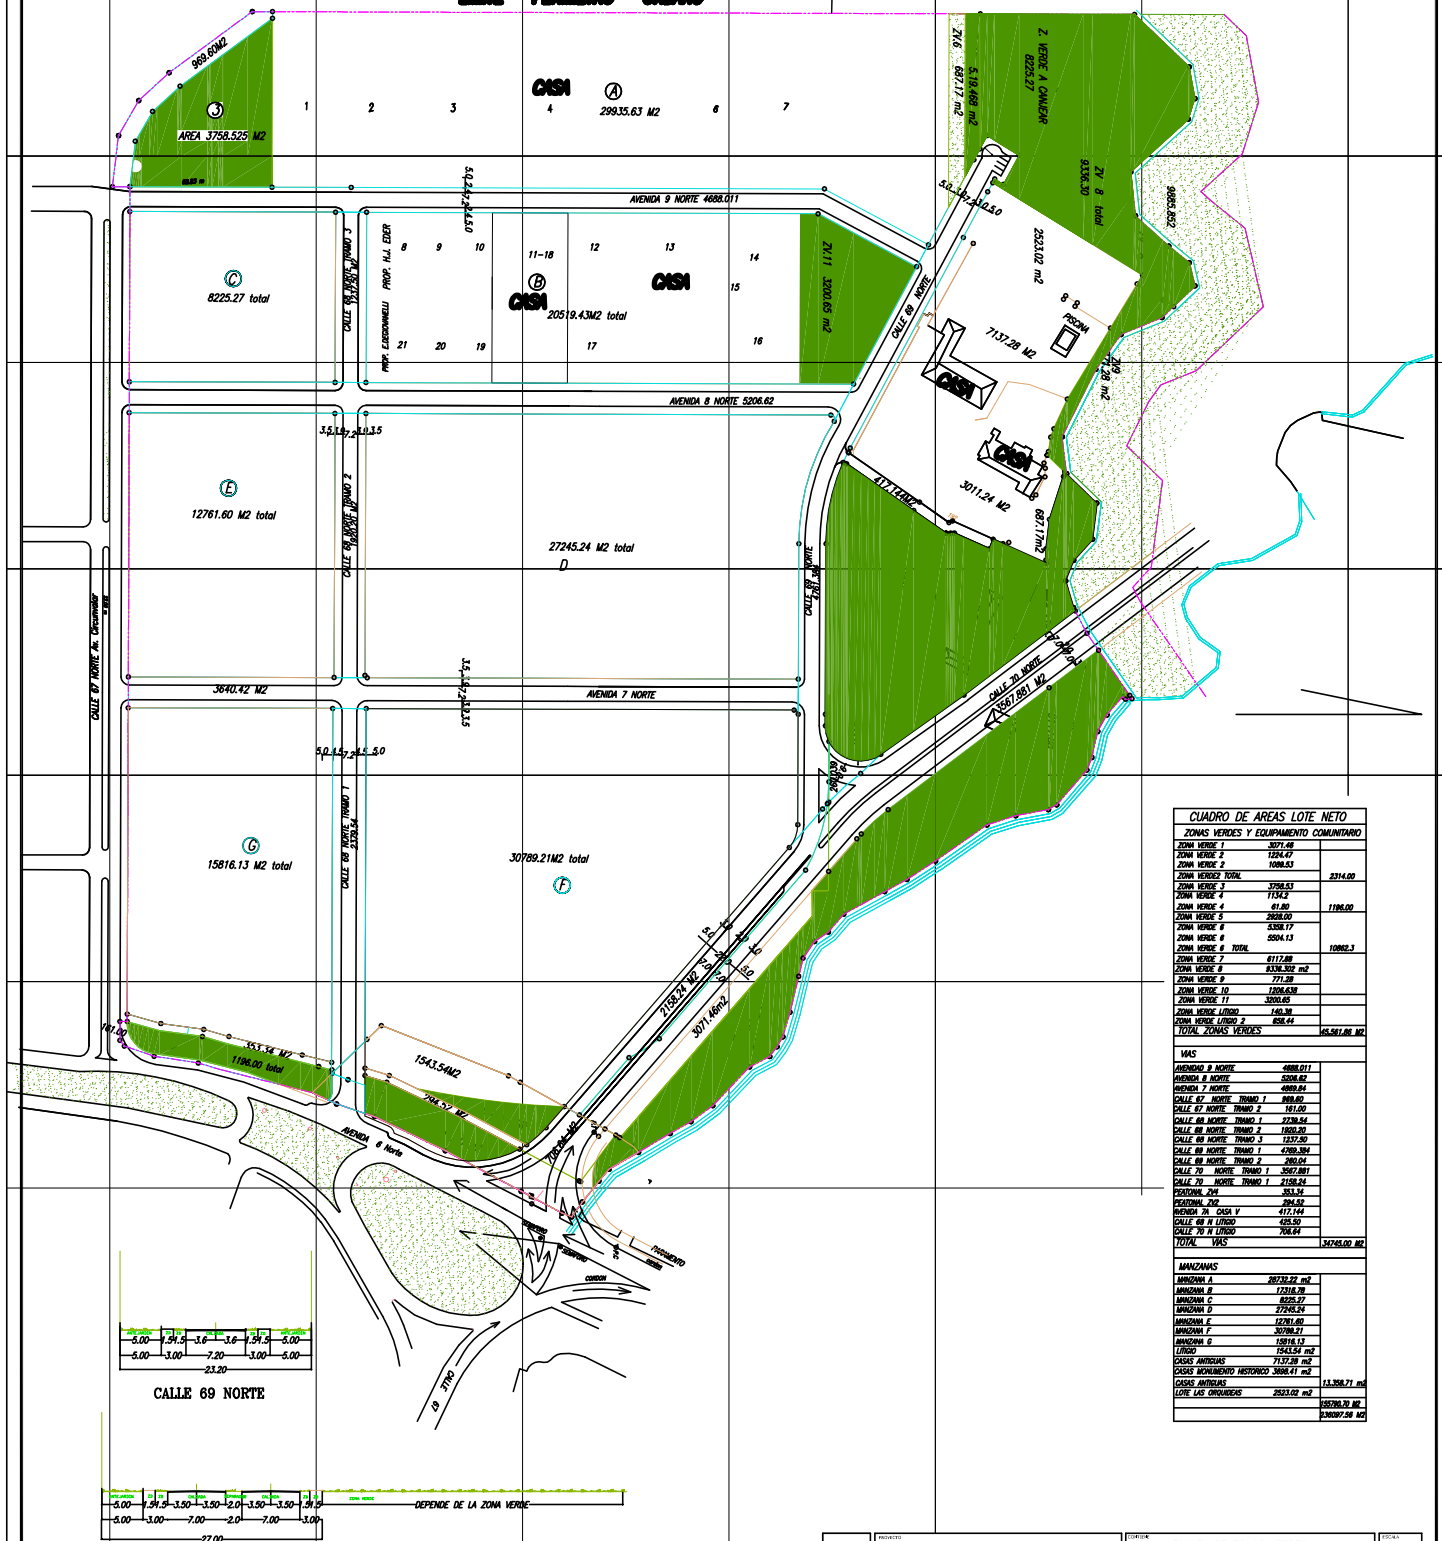

CUADRO DE AREAS LOTE NETO		
ZONAS VERDES Y EQUIPAMIENTO COMUNITARIO		
ZONA VERDE 1	3071.48	
TOTAL ZONAS VERDES 2		45,561.88 M ²
MAS		
FORM

[illegible]

STRELLALETH SANDOVAL R 326 70 74	Acad 14	29-1
-------------------------------------	---------	------

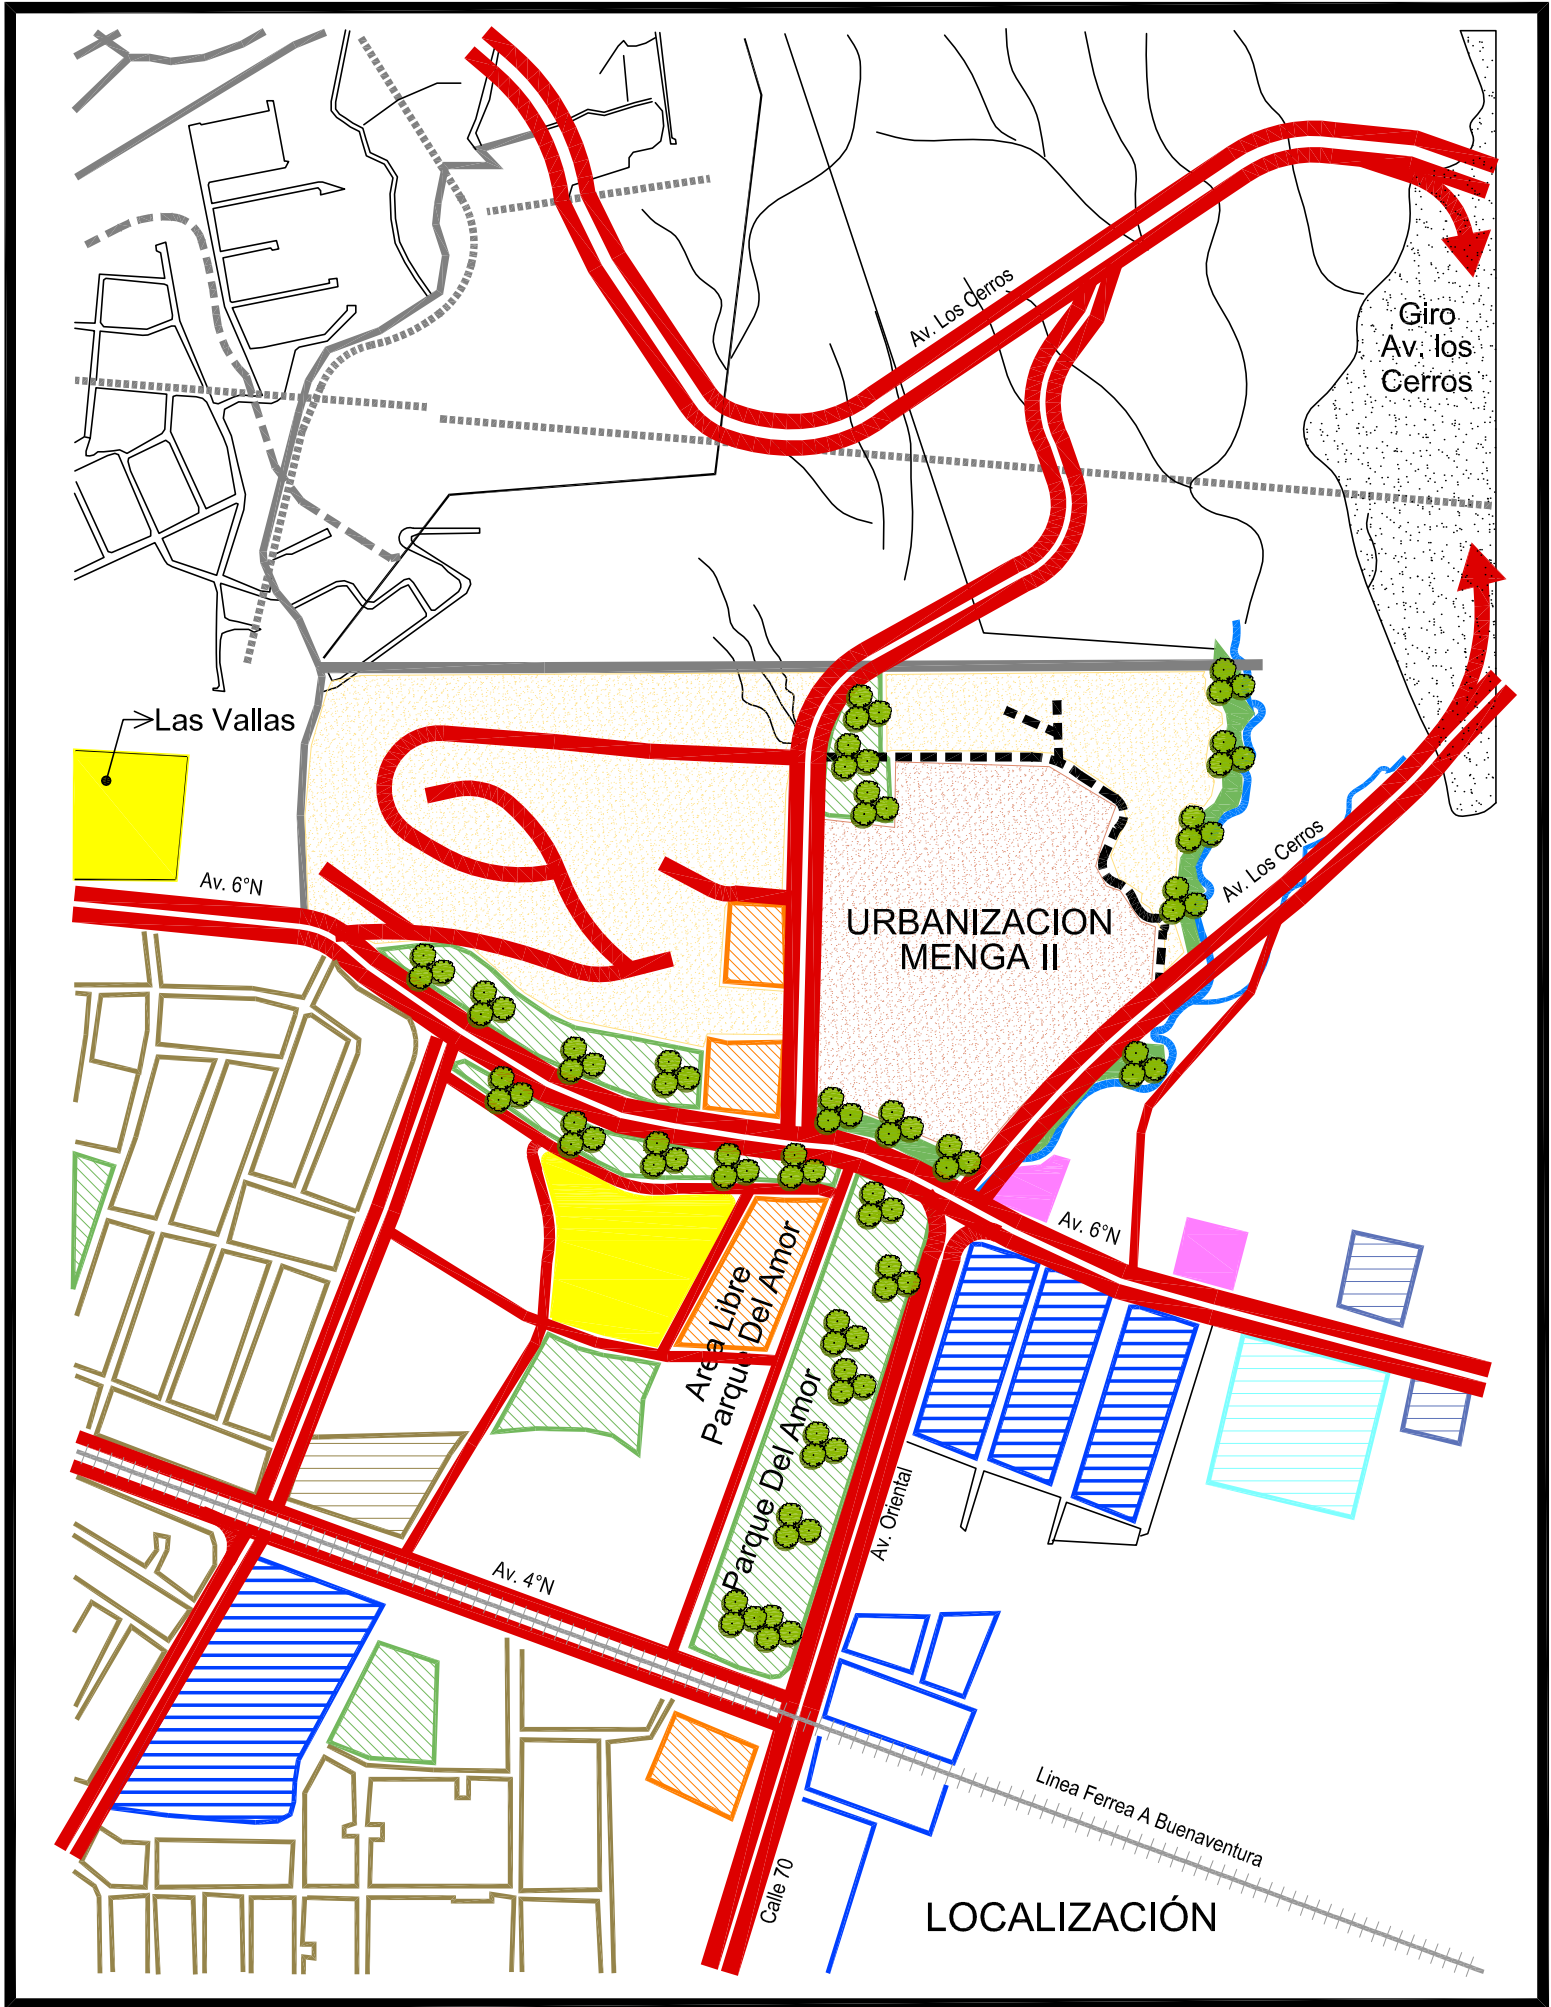






Plano 1

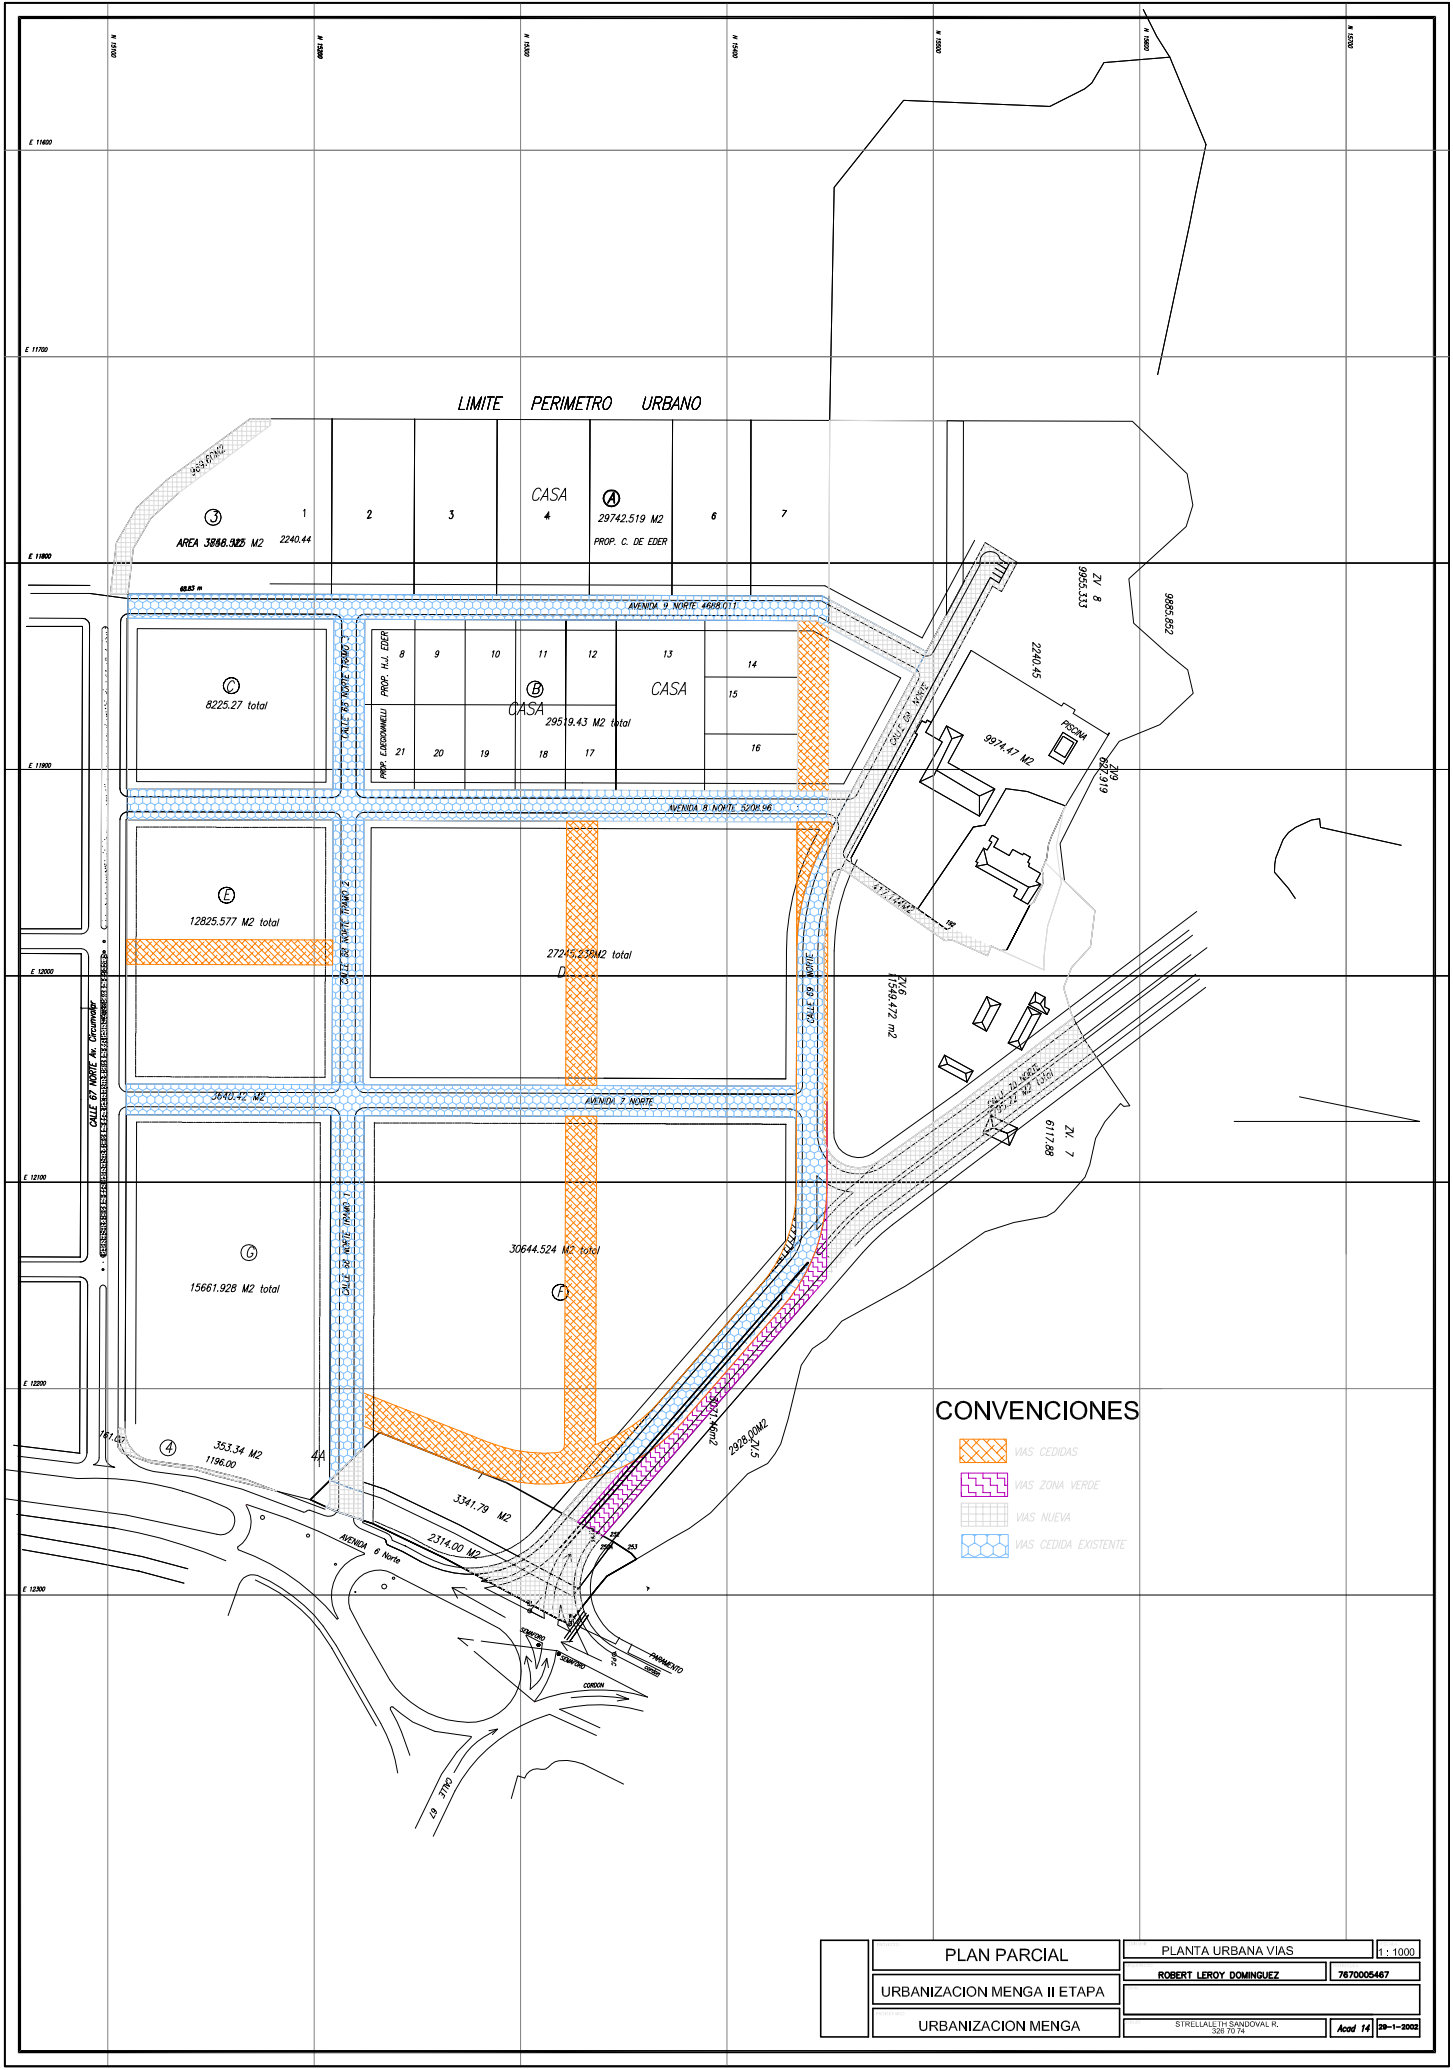

CONVENCIONES

-  VAS CEDIDAS
-  VAS ZONA VERDE
-  VAS NUEVA
-  VAS CEDIDA EXISTENTE


PLAN PARCIAL	PLANTA URBANA VIAS		1 : 1000
	ROBERT LEROY DOMINGUEZ		7670005467

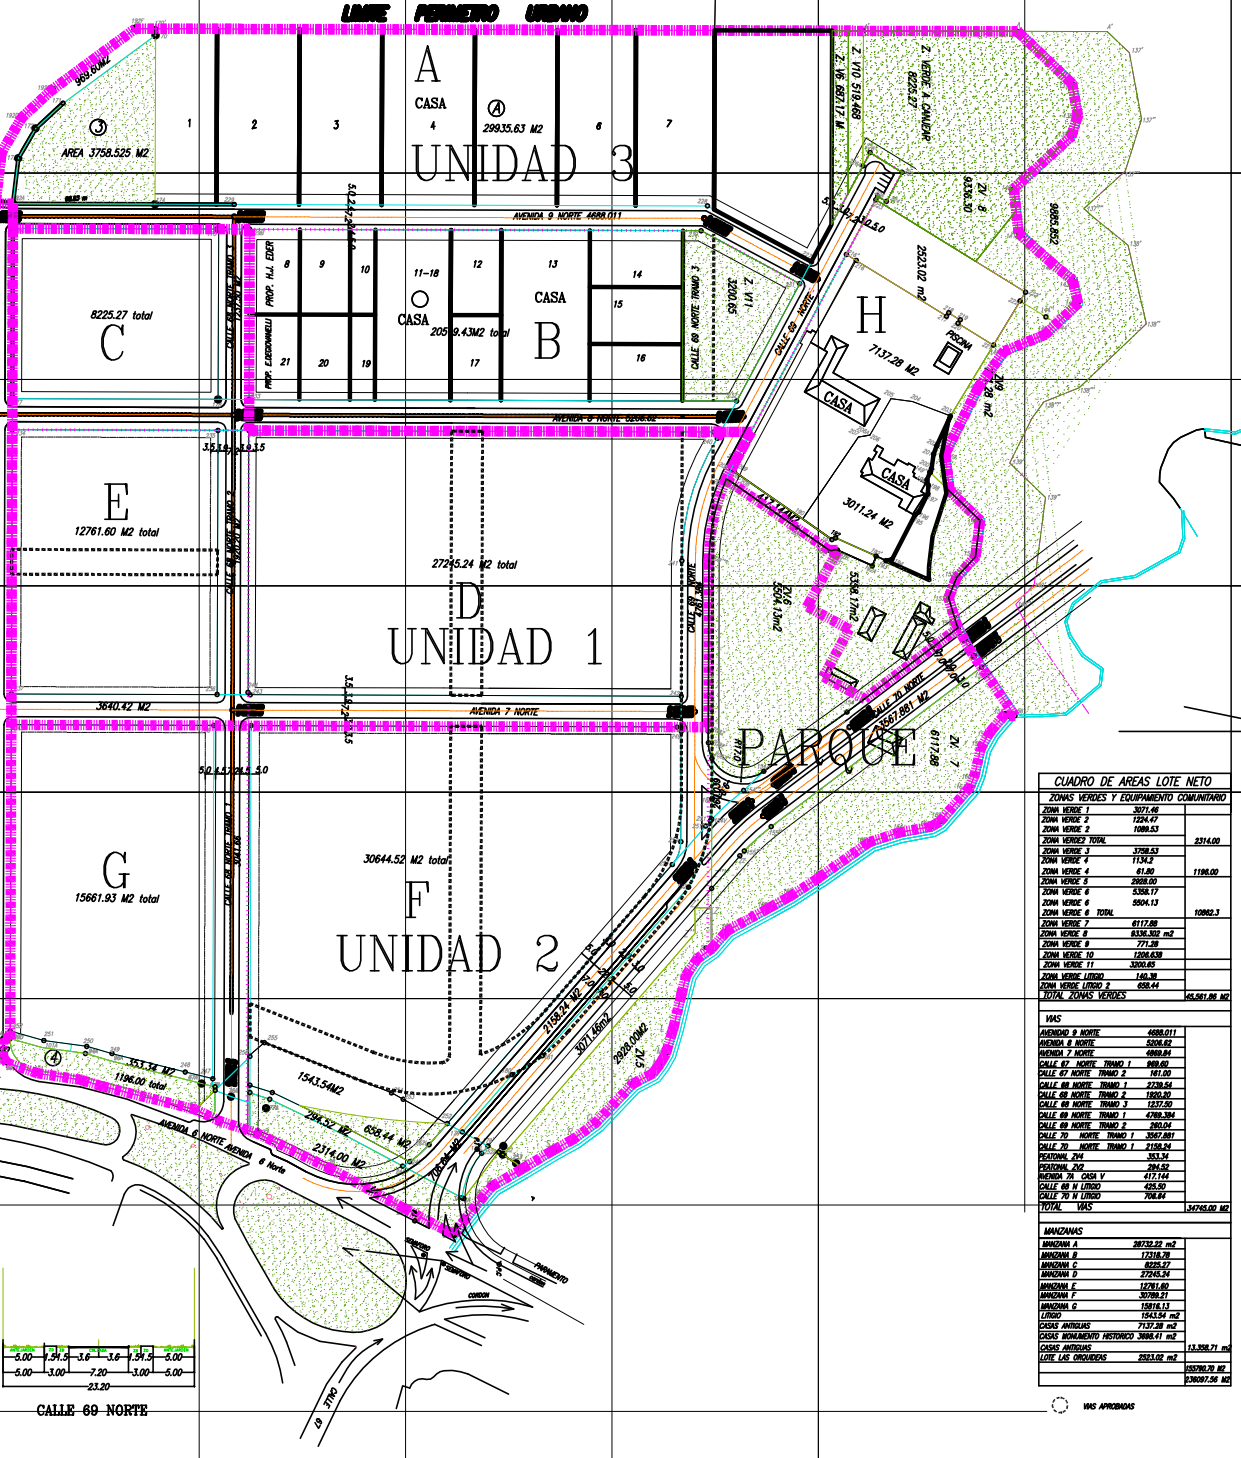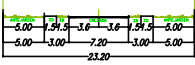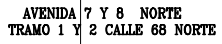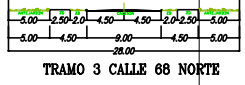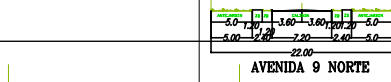

CUADRO DE AREAS LOTE NETO	
ZONAS VERDES Y EQUIPAMIENTO COMUNITARIO	
ZONA VERDE 1	3071.46
TOTAL ZONAS VERDES	46581.86 M2
VIAL	
MANZANAS	


ROBERT LEROY DOMINGUEZ		7670005467	
FECHA			
PROYECTO		Acad 14	
STRELLALETH SANDOVAL R 326 70 74		29-1-2002	

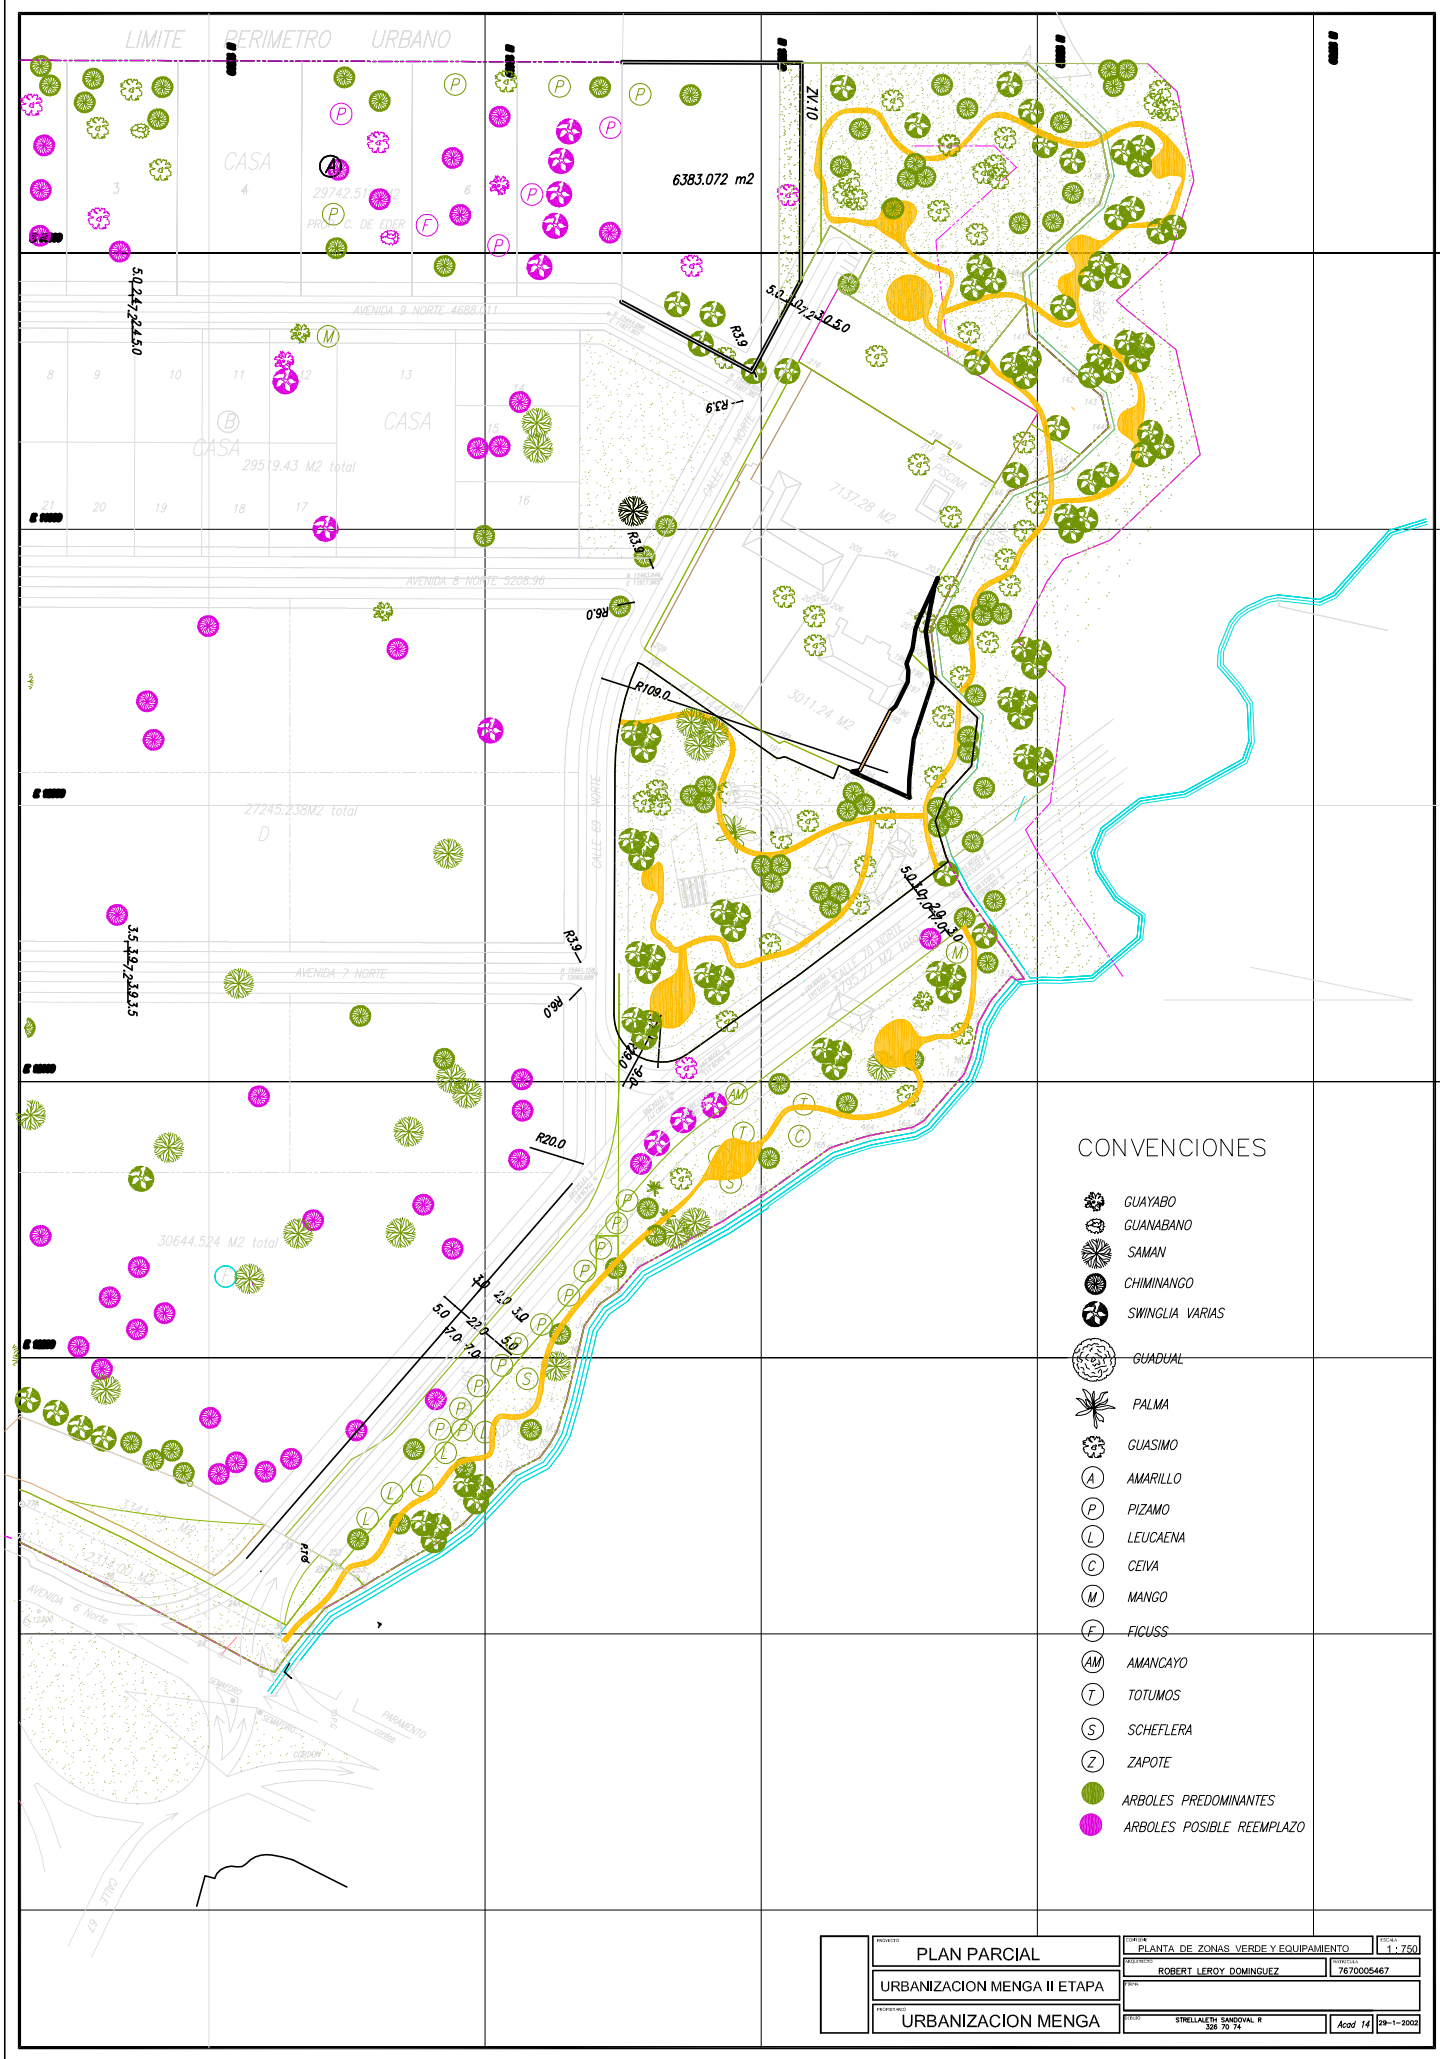

CONVENCIONES

- GUAYABO
- GUANABANO
- SAMAN
- CHIMINANGO
- SWINGLIA VARIAS
- GUADUAL
- PALMA
- GUASIMO
- AMARILLO
- PIZAMO
- LEUCAENA
- CEIBA
- MANGO
- FICUS
- AMANCAYO
- TOTUMOS
- SCHEFELERA
- ZAPOTE
- ARBOLES PREDOMINANTES
- ARBOLES POSIBLE REEMPLAZO