


PLAN PARCIAL DE RENOVACIÓN URBANA BARRIO SAN PASCUAL

Secretaría de Vivienda Social
Fundación General de Apoyo
a la Universidad del Valle



LEVANTAMIENTO TOPOGRÁFICO DEL ÁREA DE PLANIFICACIÓN

Localización:

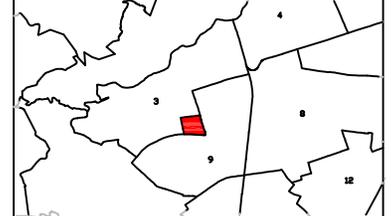

Legenda:

- Área de planificación
- Curvas de nivel
- Delta
- Cámara de alcantarillado
- Cámara de acueducto
- Cámara eléctrica
- Hidrante
- Poste
- Árbol existente
- Sumidero
- Caja telefónica

Escala:1:1500



Fuente Plano: Plano aerofotográfico de Santiago de Cali, con base en fotografías aéreas tomadas en 1959. Coordenadas geográficas con origen en la Estación Astronómica de San Antonio.

Actualizado a partir de verificación topográfica de parámetros y secciones vias (Noviembre 2003)

Fuente datos: Información recibida a través de trabajo de campo.

Fecha:

2012

Mapa:

1 / 37



CUADRO GENERAL DE ÁREAS			
ÁREA	DESCRIPCIÓN	Área (m ²)	%
ÁREA BRUTA		113.107,82	100%
ÁREA VÍAS PÚBLICAS		27.856,77	24,6%
ÁREA VERDES		1.049,75	0,9%
ÁREA ÚTIL TOTAL		84.201,30	74,5%
ÁREA ÚTIL PÚBLICA		12.626,77	15,0%
ÁREA ÚTIL PRIVADA		71.574,53	85,0%



PLAN PARCIAL DE RENOVACIÓN URBANA BARRIO SAN PASCUAL

Secretaría de Vivienda Social
Fundación General de Apoyo a la Universidad del Valle
Empresa Municipal de Renovación Urbana



PLANO GENERAL DE LA PROPUESTA URBANA



Legenda:

- Regularización Propuesta
- Zonas Verdes Propuestas



Fuente Plano: Plano aerofotográfico de Santiago de Cali, con base en fotografías aéreas tomadas en 1959. Coordenadas geográficas con origen en la Estación Astronómica de San Antonio.
Actualizado a partir de verificación topográfica de parámetros y secciones viales (Noviembre 2007).
Fuente datos: Información recolectada a través de trabajo de campo y elaboración propia.

Fecha:	Mapa:
2012	25 / 37




PLAN PARCIAL DE RENOVACIÓN URBANA BARRIO SAN PASCUAL

Secretaría de Vivienda Social
Fundación General de Apoyo a la Universidad del Valle
Empresa Municipal de Renovación Urbana



SISTEMA VIAL Y DE TRANSPORTE

Localización:

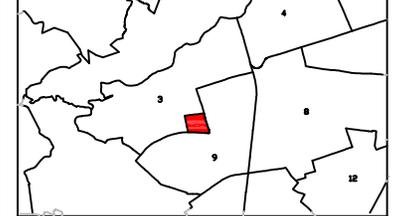

Leyenda:

- Corredores Troncales del Sistema Integrado de Transporte Masivo - SITM.
- Construcción y Adecuación de Ejes Vitales de Importancia en la Estructura Urbana del Sector.
- Vía Colectora Urbana con Proyecto de Ampliación Definido por el DAPM.
- Ciclorrill Definido en el Plan Maestro de Ciclorutas.
- Espacio público

Escala: 1:1500



Fuente: Plano Plano aerofotográfico de Santiago de Cali, con base en fotografías aéreas tomadas en 1959. Coordenadas geográficas con origen en la Estación Astronómica de San Antonio.

Actualizado a partir de verificación topográfica de parcelas y sectores viales (Noviembre 2007).


Fuente datos: Información recibida a través de trabajo de campo.

Fecha:

2012

Mapa:

26 / 37

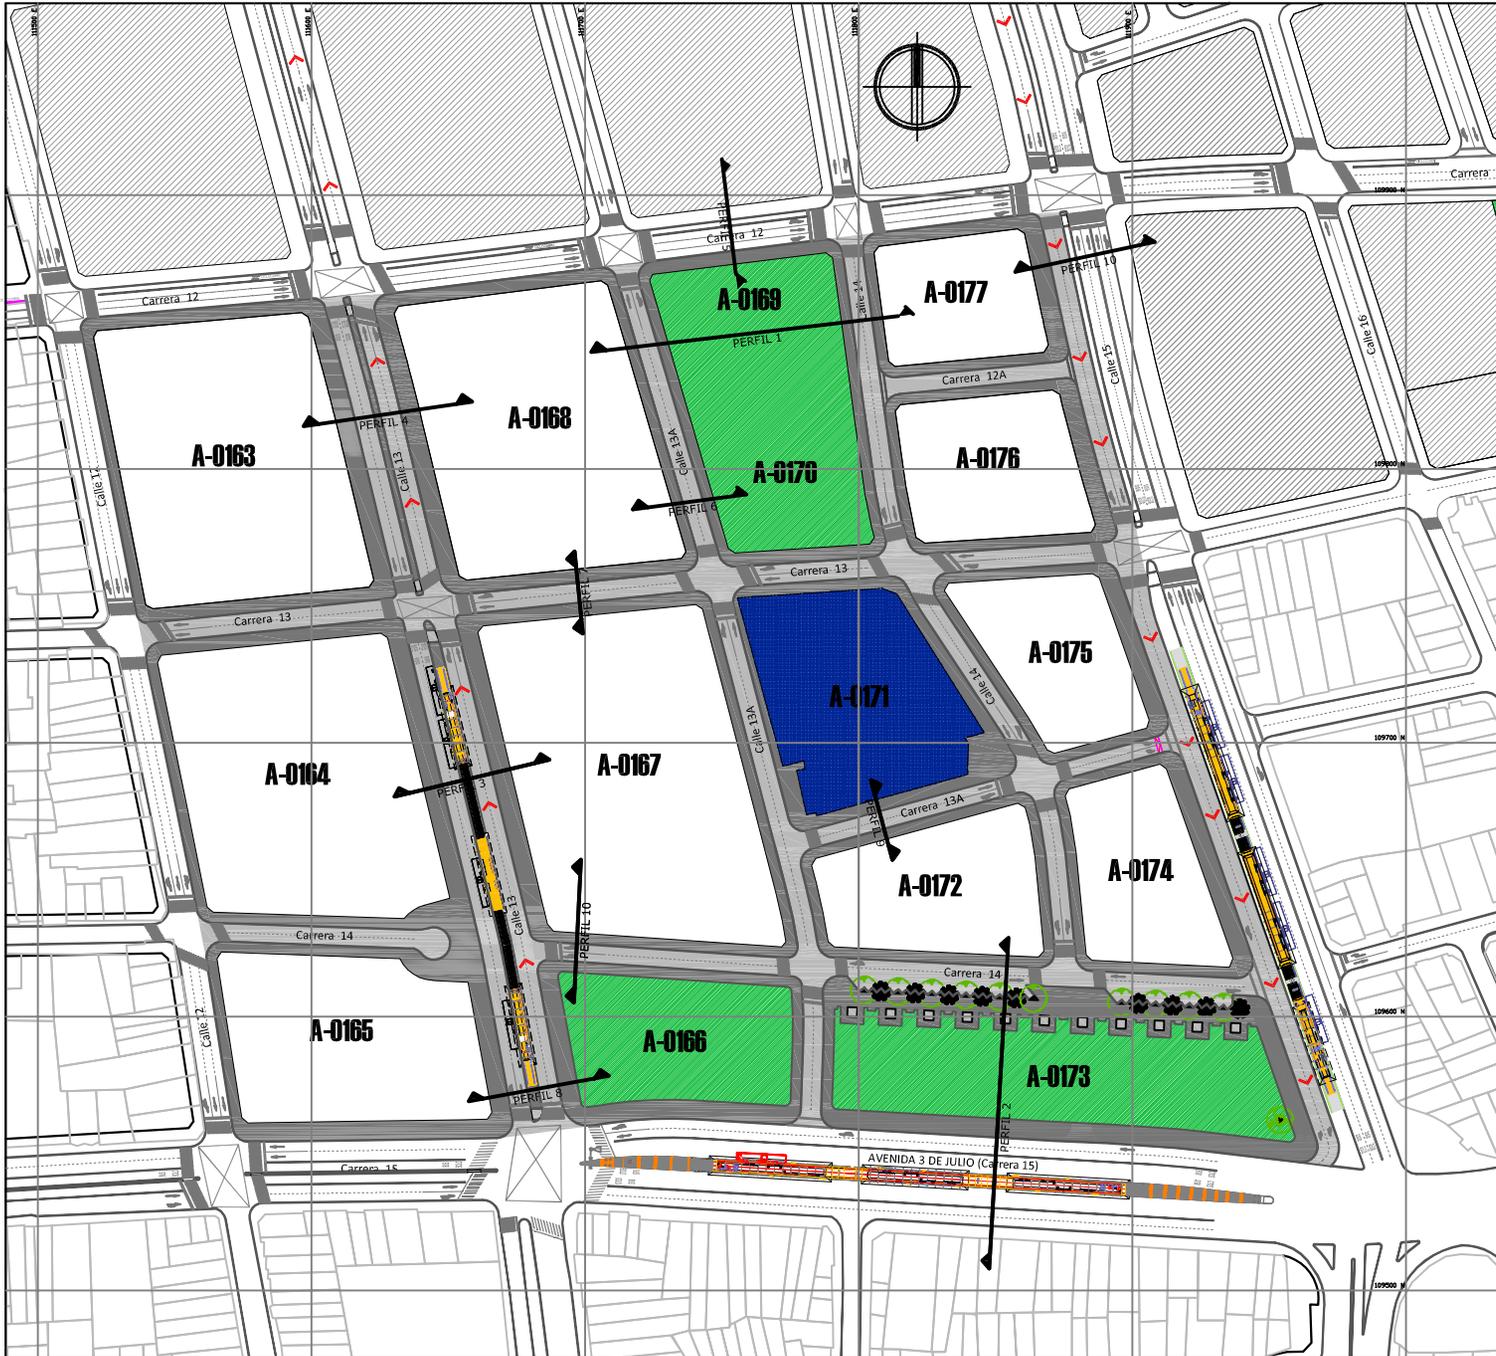

PLAN PARCIAL DE RENOVACIÓN URBANA BARRIO SAN PASCUAL

Secretaría de Vivienda Social
Fundación General de Apoyo a la Universidad del Valle
Empresa Municipal de Renovación Urbana



PERFILES VIALES PROPUESTOS: LINEAS DE CORTE



Legenda:

- Uso destino:** Espacio público
- Uso destino:** Equipamiento, edificio Fray Damíán Gonzales, Iglesia San Pascual Baylón
- Líneas de corte perfiles viales



Fuente Plano: Plano aerofotográfico de Santiago de Cali, con base en fotografías aéreas tomadas en 1959. Coordenadas geográficas con origen en la Estación Astronómica de San Antonio.
Actualizado a partir de verificación topográfica de parámetros y secciones viales (Noviembre 2007).
Fuente datos: Información recibida a través de trabajo de campo.

Fecha:	Mapa:
2012	27 / 37

PLAN PARCIAL DE RENOVACIÓN URBANA BARRIO SAN PASCUAL

Secretaría de Vivienda Social
Fundación General de Apoyo a la Universidad del Valle
Empresa Municipal de Renovación Urbana



PERFILES VIALES PROPUESTOS

Localización:



Legenda:

PERFIL 1 Calles 13A y 14 entre Carreras 12A y 12
PERFIL 2 Carrera 15 y 14 entre Calles 14 y 13A

Escala: 1:1500




Fuente: Plano Aéreo fotográfico de Santiago de Cali, con base en fotografías aéreas tomadas en 1999. Coordenadas geográficas con origen en la Estación Astronómica de San Antonio.

Actualizado a partir de verificación topográfica de parámetros y secciones viales (Noviembre 2007).

Fuente datos: Información recolectada a través de trabajo de campo.

Fecha:	Mapa:
2012	28 / 37

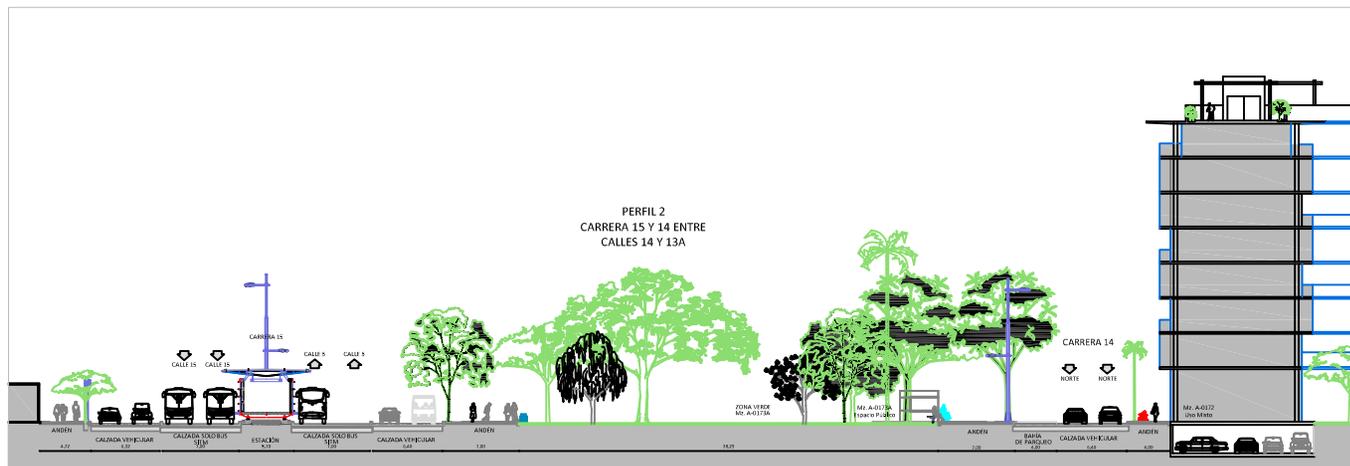

PLAN PARCIAL DE RENOVACIÓN URBANA BARRIO SAN PASCUAL

Secretaría de Vivienda Social
Fundación General de Apoyo a la Universidad del Valle
Empresa Municipal de Renovación Urbana



PERFILES VIALES PROPUESTOS

Localización:



Legenda:

- PERFIL 3 Calle 13 entre Carreras 13 y 14
- PERFIL 4 Calle 13 entre Carreras 13 y 14
- PERFIL 5 Carrera 12 entre Calles 13A y 14
- PERFIL 6 Calle 13A entre Carreras 12A y 13

Escala: 1:1500



Fuente: Plano Aéreo fotográfico de Santiago de Cali, con base en fotografías aéreas tomadas en 1999. Coordenadas geográficas con origen en la Estación Astronómica de San Antonio.

Actualizado a partir de verificación topográfica de parcelas y sectores viales (Noviembre 2007)





Fuente datos: Información recogida a través de trabajo de campo.

Fecha:

2012

Mapa:

29 / 37

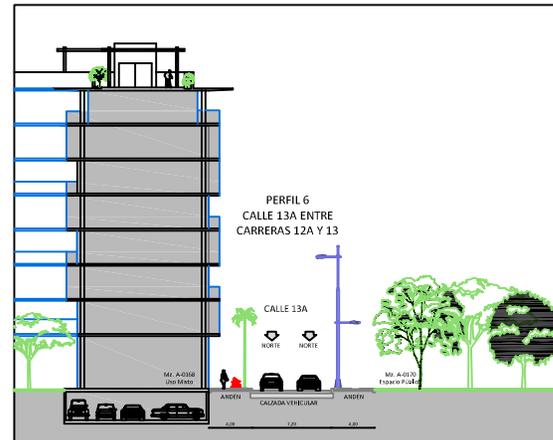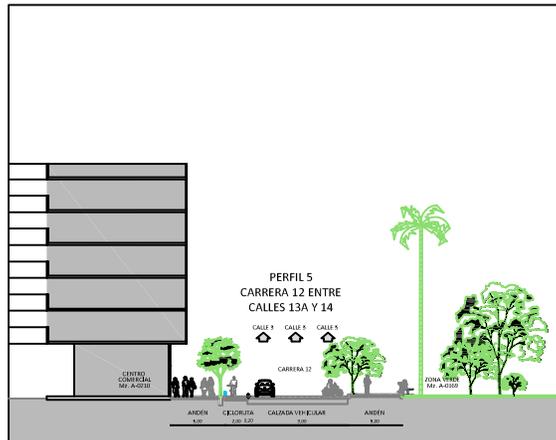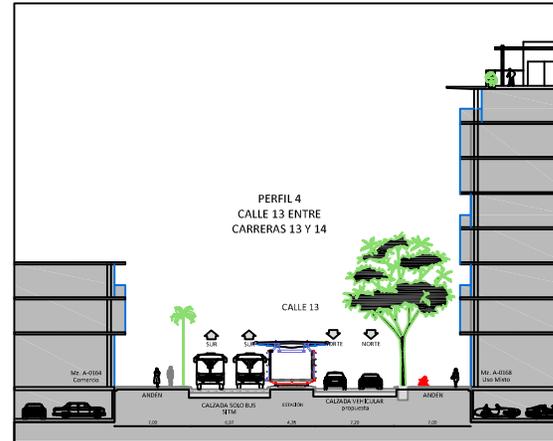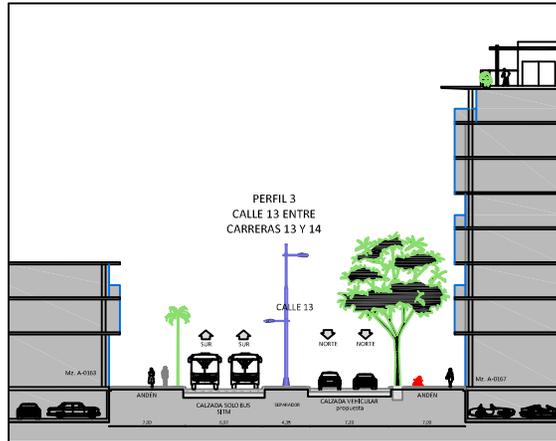



CUADRO GENERAL DE ÁREAS		Área (m ²)	%
ÁREA BRUTA	ÁREA VÍAS EXISTENTES	101.963,30	14,38
VÍAS Y EQUIPAMIENTO EXISTENTE	ÁREA EQUIPAMIENTO EXISTENTE	27.058,71	3,77
TOTAL VÍAS Y EQUIPAMIENTO EXISTENTE		33.817,41	4,74
ÁREA ÚTIL ACTUAL		68.145,89	9,56
AFECTACIONES S ²	AMPLIACIÓN CALLES 13 Y 15 Y COR. 12	5.751,00	0,80
ÁREA ÚTIL		73.896,89	10,36
DESIGN ESPACIO PÚBLICO		14.428,86	2,00
VÍAS LOCALES		4.570,15	0,64
TOTAL CESIONES		18.999,01	2,64
ÁREA ÚTIL RESULTANTE		54.900,88	7,72

CESIÓN ESPACIO PÚBLICO MANZANA A-0166 (m ²)		ESPACIO PÚBLICO A ADECUAR (M ² ADECU)
Polígono 1 (Calle 13 con Cor. 14)	1.591,47	
Polígono 2 (Calle 13A con Cor. 14)	1.410,97	3.002,44
Total Cesión Espacio Público Manzana A-0166	3.002,44	

CESIÓN ESPACIO PÚBLICO MANZANA A-0168 (m ²)		ESPACIO PÚBLICO A ADECUAR (M ² ADECU)
Polígono 1	2.075,00	
Total Cesión Espacio Público Manzana A-0168	2.075,00	

CESIÓN ESPACIO PÚBLICO MANZANA A-0170 (m ²)		ESPACIO PÚBLICO A ADECUAR (M ² ADECU)
Polígono 1	3.325,72	
Total Cesión Espacio Público Manzana A-0170	3.325,72	


CESIÓN ESPACIO PÚBLICO MANZANA A-0172 (m ²)		ESPACIO PÚBLICO A ADECUAR (M ² ADECU)
Polígono 1	5.788,70	
Total Cesión Espacio Público Manzana A-0172	5.788,70	

TOTAL CESIÓN ESPACIO PÚBLICO EFECTIVO PLAN PARCIAL DE RENOVACIÓN URBANA BARRIO SAN PASCUAL (m ²)		TOTAL ESPACIO PÚBLICO A ADECUAR (M ² ADECU)
	14.428,86	17.306,59

PLAN PARCIAL DE RENOVACIÓN URBANA BARRIO SAN PASCUAL

Secretaría de Vivienda Social
 Fundación General de Apoyo a la Universidad del Valle
 Empresa Municipal de Renovación Urbana


ESPACIO PÚBLICO Y LOCALIZACIÓN DE EQUIPAMIENTOS

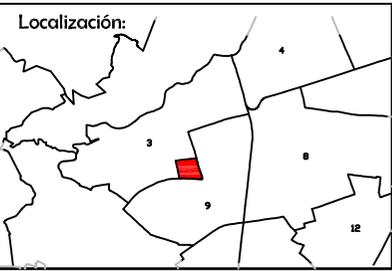

- Legenda:**
- Uso destino:** Cesión de espacio público
 - Uso destino:** Nuevos andenes adoquinados
 - Uso destino:** Nuevas vías locales
 - Uso destino:** Espacio público a adecuar
 - Uso destino:** Equipamiento institucional.
 - Uso destino:** Área del corredor Troncal Calle 13



Punto Plano: Plano aerofotogramétrico de Santiago de Cali, con base en fotografías aéreas tomadas en 1998
 Coordenadas geográficas con origen en la Estación Astronómica de San Antonio.
 Actualizado a partir de verificación topográfica de parámetros y secciones viarias (Noviembre 2007)
 Fuente datos: Información recopilada a través de trabajo de campo.

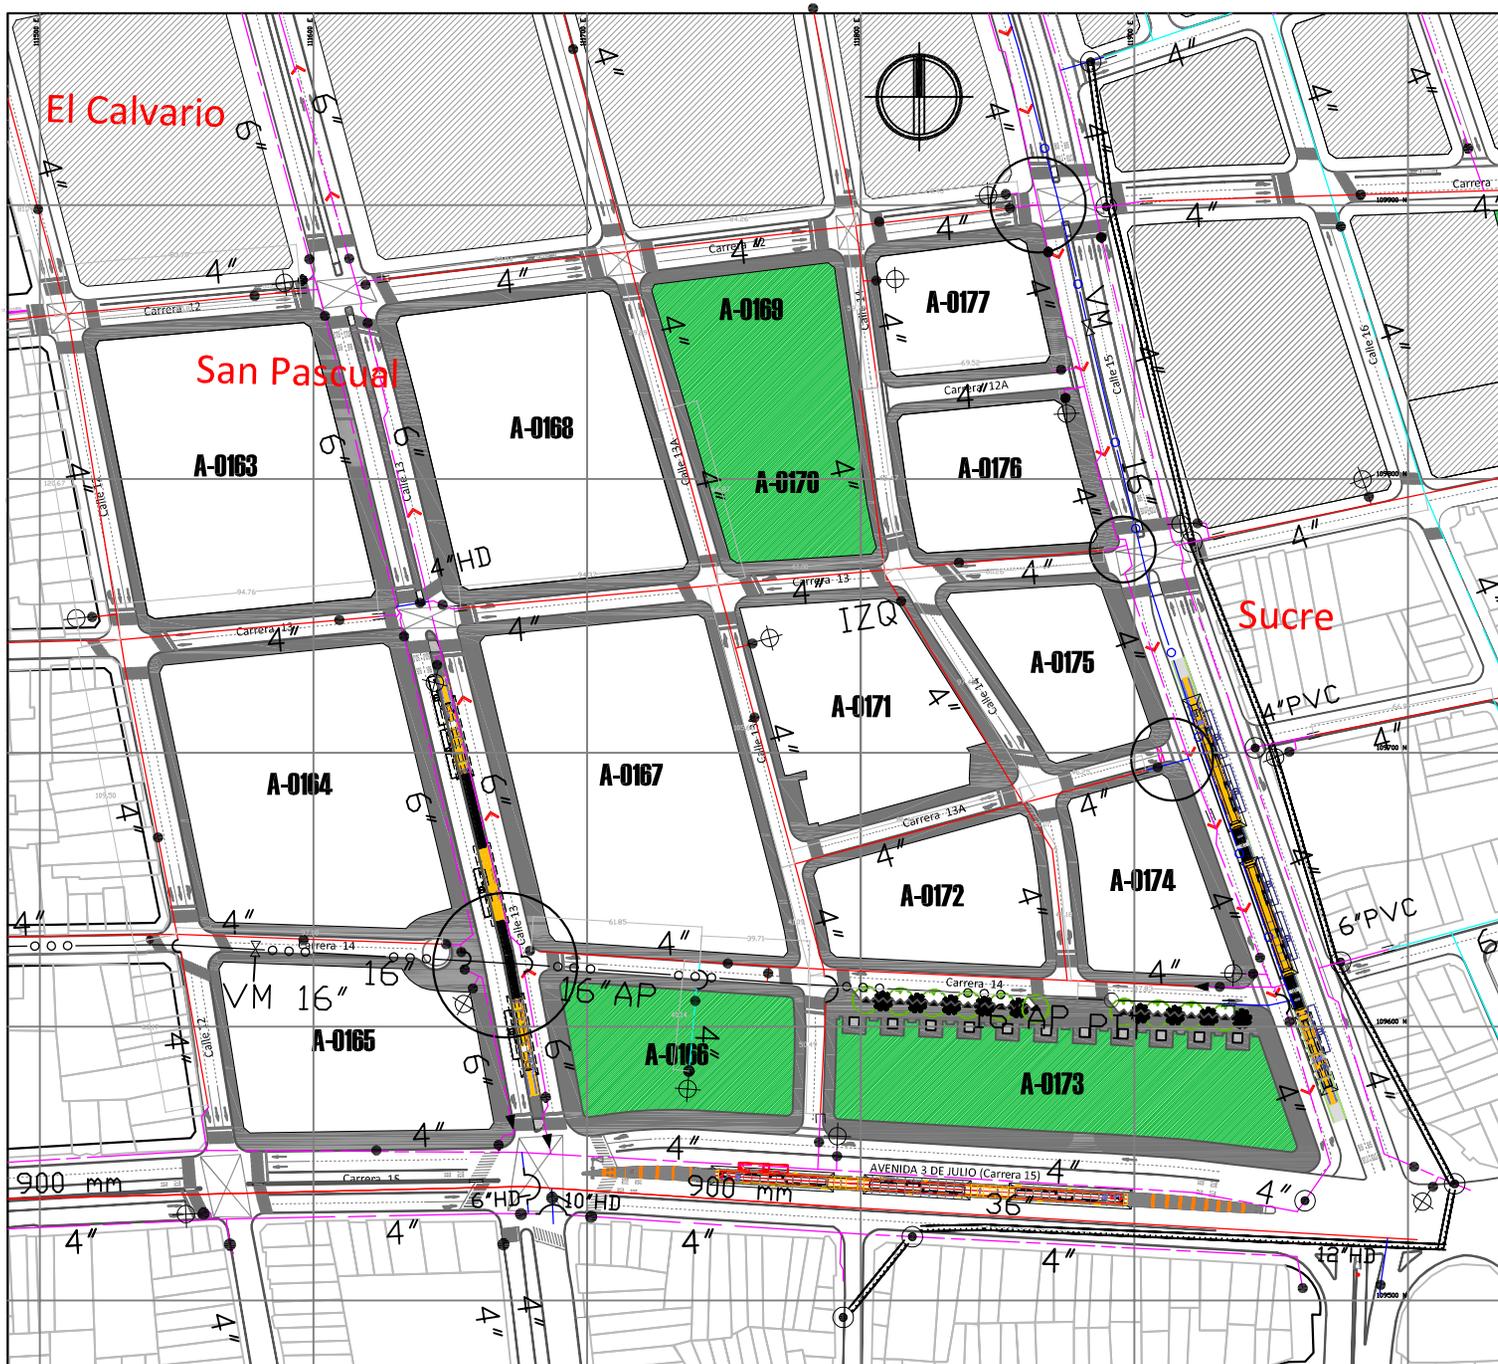

PLAN PARCIAL DE RENOVACIÓN URBANA BARRIO SAN PASCUAL

Secretaría de Vivienda Social
Fundación General de Apoyo a la Universidad del Valle
Empresa Municipal de Renovación Urbana



TRAZADO DE LAS REDES DE SERVICIOS PÚBLICOS


Localización:



Leyenda:

- Cesión espacio público
- Red hidráulica Corredores SITM tubería en PVC
- Red hidráulica Projectada tubería HF
- Red hidráulica Projectada tubería CCP
- Cámara existente Tipo B1
- Cámara existente Corredores SITM
- Válvula Pitométrica
- Hidrante

Escala: 1:1500

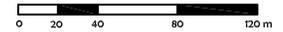

Fuente Plano Plano aerofotográfico de Santiago de Cali, con base en fotografías aéreas tomadas en 1998. Coordenadas geográficas con origen en la Estación Astronómica de San Antonio.

Actualizado a partir de verificación topográfica de parámetros y secciones viales (Noviembre 2007).

Fuente datos: Información recibida a través de trabajo de campo.

Fecha:	Mapa:
2012	32 / 37



PLAN PARCIAL DE RENOVACIÓN URBANA BARRIO SAN PASCUAL


Secretaría de Vivienda Social
Fundación General de Apoyo a la Universidad del Valle
Empresa Municipal de Renovación Urbana



USOS Y APROVECHAMIENTOS




- Legenda:
- Uso destino:** Mixto; Comercio y vivienda
 - Uso destino:** Comercio
 - Uso destino:** Cesión espacio público
 - Uso destino:** Equipamiento, edificio Fray Damián Gonzales, Iglesia San Pascual Baylón

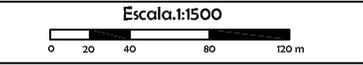

Fuente Plano: Plano aerofotográfico de Santiago de Cali, con base en fotografías aéreas tomadas en 1958. Coordenadas geográficas con origen en la Estación Astronómica de San Antonio.
Actualizado a partir de verificación topográfica de parcelas y sectores viales (Noviembre 2007).
Fuente datos: Información recibida a través de trabajo de campo.

Fecha:	Mapa:
2012	33 / 37

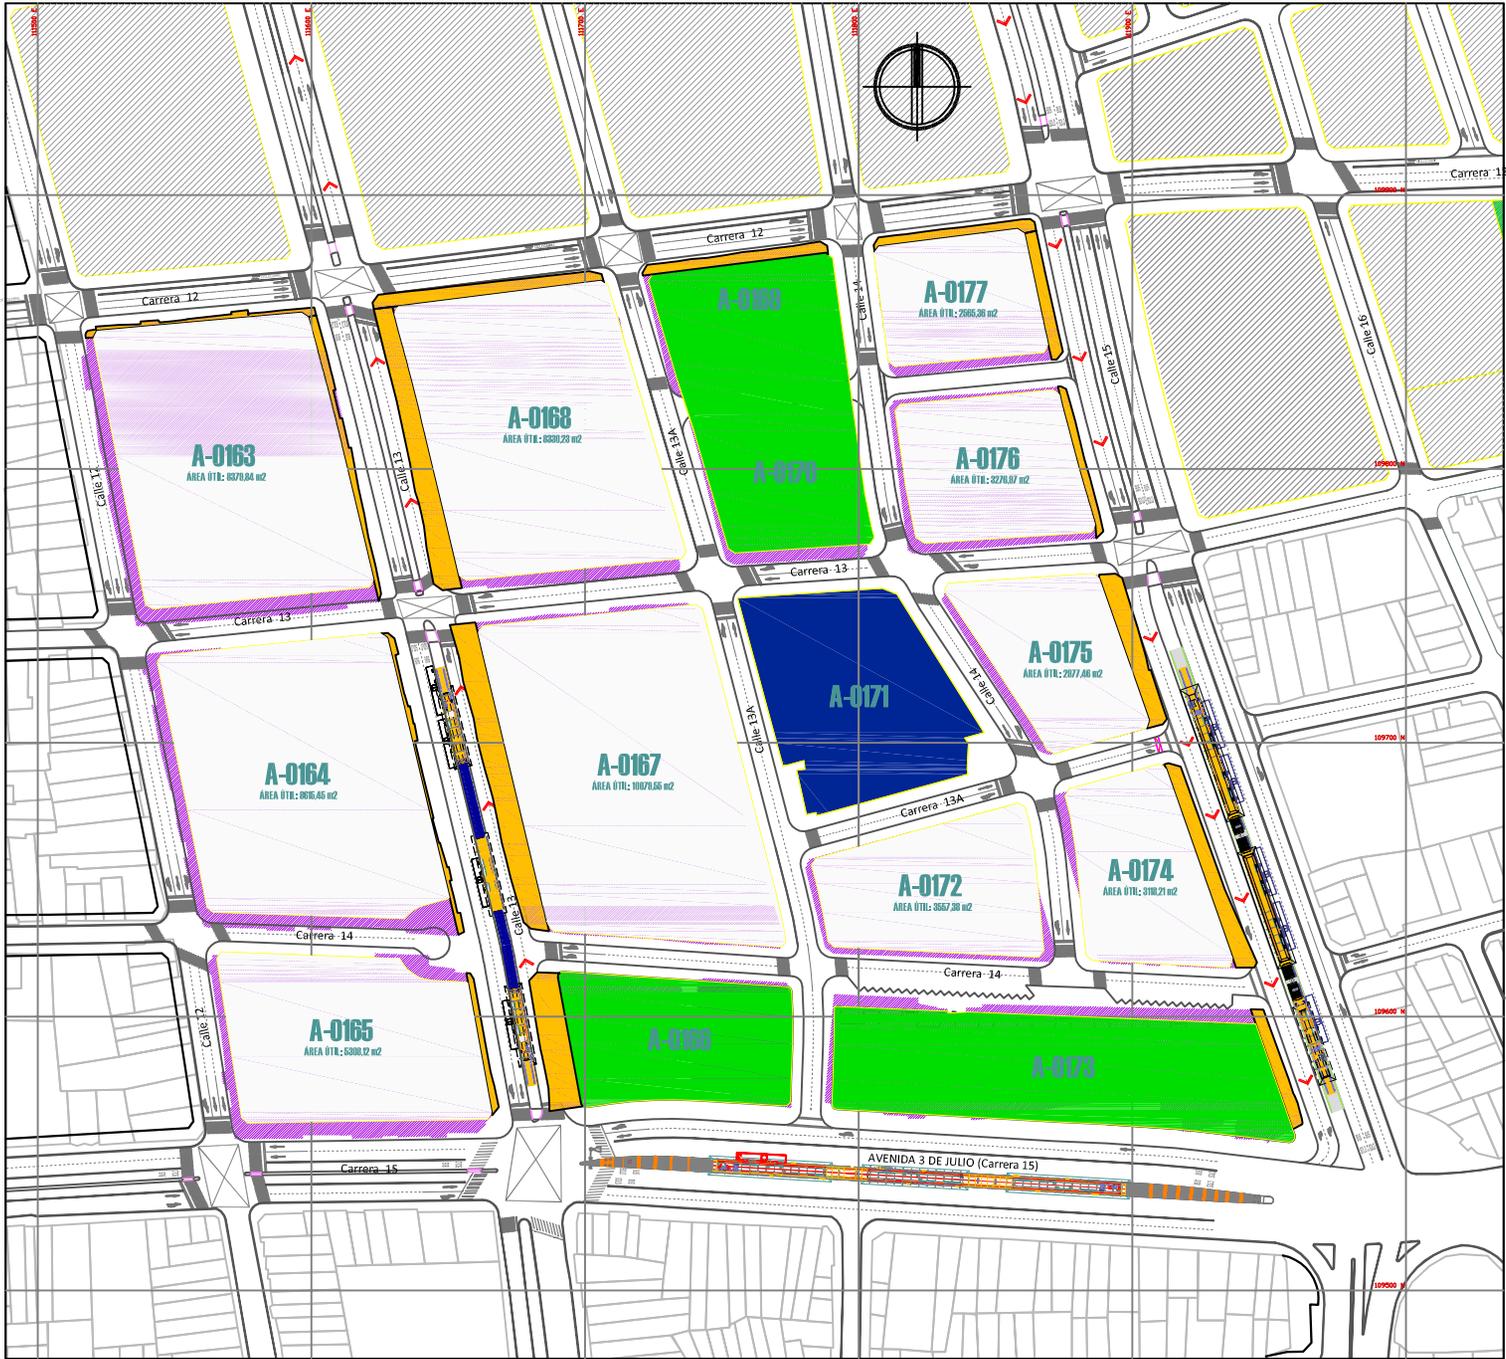

PLAN PARCIAL DE RENOVACIÓN URBANA BARRIO SAN PASCUAL


Secretaría de Vivienda Social
Fundación General de Apoyo a la Universidad del Valle
Empresa Municipal de Renovación Urbana



ASIGNACIÓN DE CARGAS URBANÍSTICAS




- Leyenda:
- Cargas urbanísticas malla vial principal
 - Cargas urbanísticas para ampliación de vías locales
 - Cargas urbanísticas para cesión de zonas verdes
 - Área útil resultante
 - Equipamiento Institucional

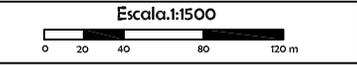

Fuente: Plano Aéreo fotográfico de Santiago de Cali, con base en fotografías aéreas tomadas en 1959. Coordenadas geográficas con origen en la Estación Astronómica de San Antonio.
Actualizado a partir de verificación topográfica de parámetros y secciones viales (Noviembre 2007).
Fuente datos: Información recolectada a través de trabajo de campo y elaboración propia.

Fecha: 2012	Mapa: 3 4 / 3 7
----------------	--------------------

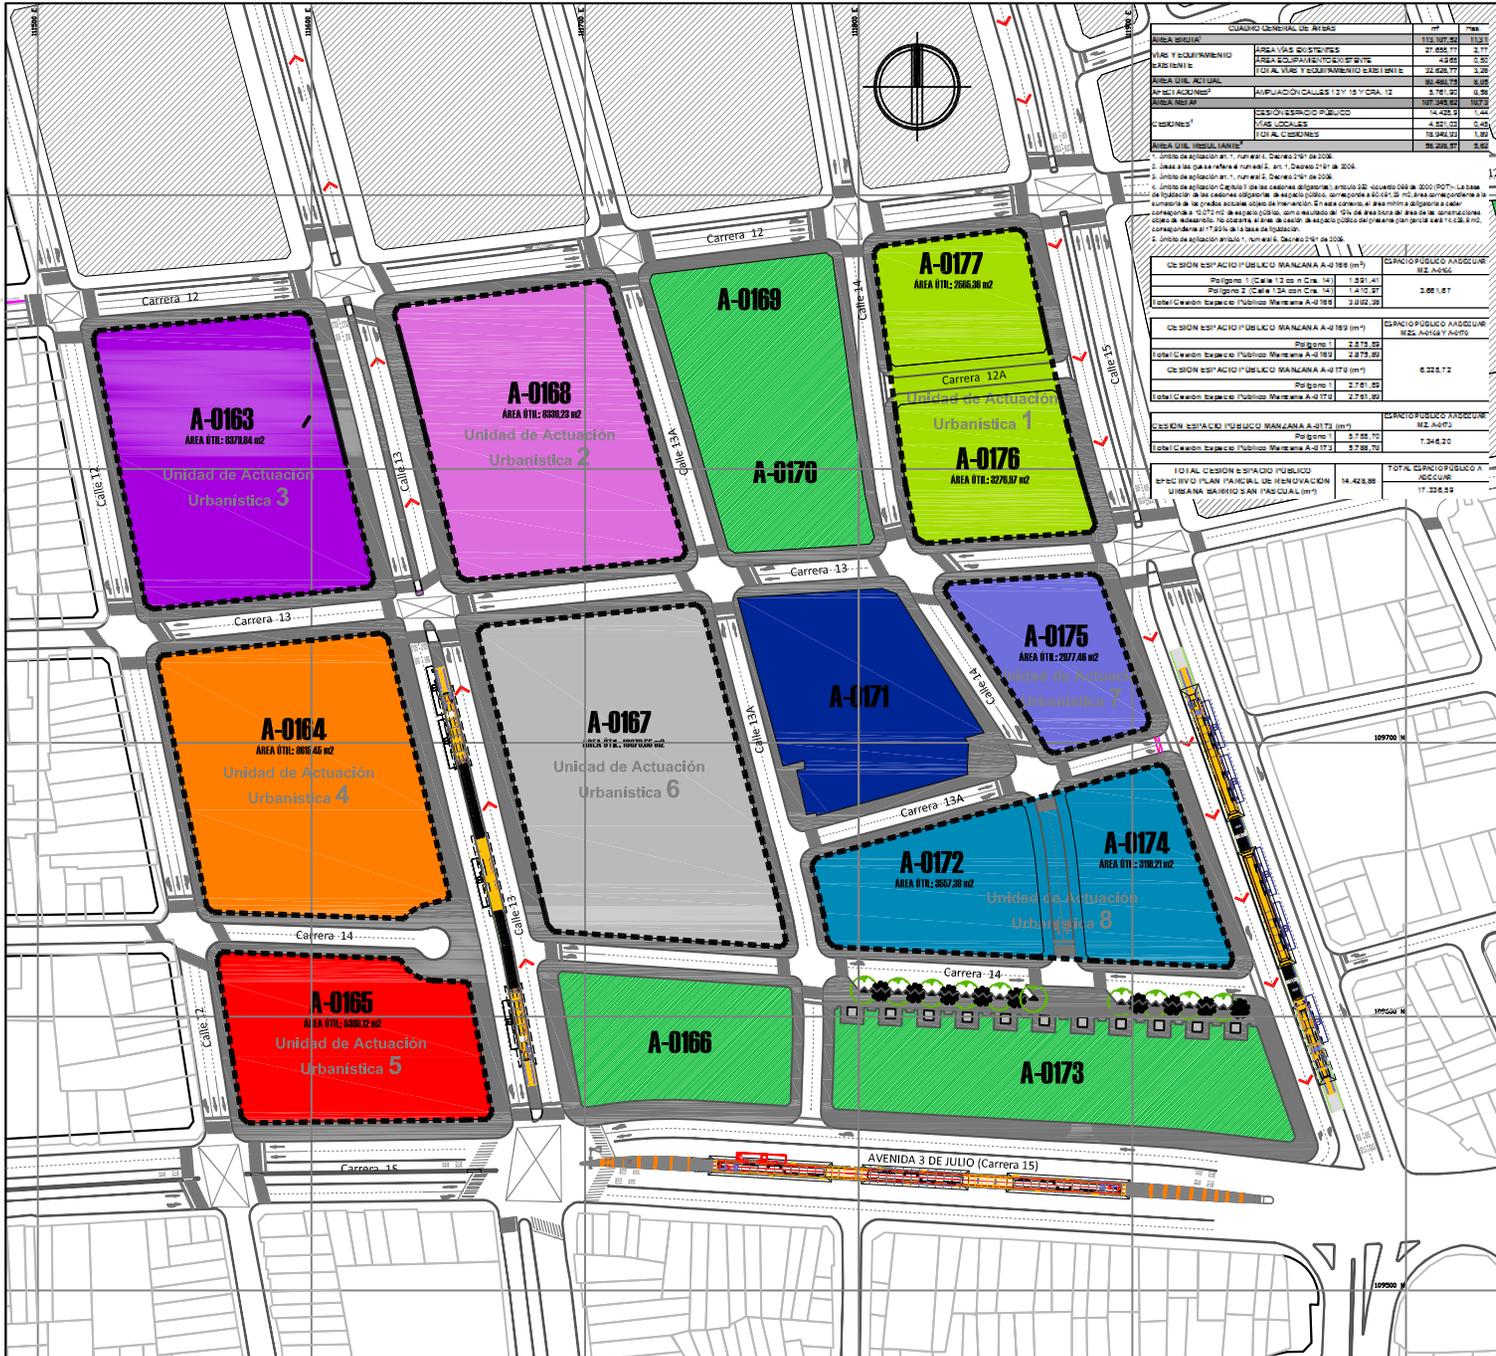

CUADRO GENERAL DE ÁREAS		



TOTAL CEDESIÓN ESPACIO PÚBLICO
 ESPACIO PÚBLICO A CEDER
 TOTAL ESPACIO PÚBLICO A CEDER

PLAN PARCIAL DE RENOVACIÓN URBANA BARRIO SAN PASCUAL


Secretaría de Vivienda Social
 Fundación General de Apoyo a la Universidad del Valle
 Empresa Municipal de Renovación Urbana




PROYECTO DE DELIMITACIÓN DE LAS UNIDADES DE ACTUACIÓN URBANÍSTICA Y/O DE GESTIÓN



- Legenda:**
- Unidad de Actuación Urbanística 1
 - Unidad de Actuación Urbanística 2
 - Unidad de Actuación Urbanística 3
 - Unidad de Actuación Urbanística 4
 - Unidad de Actuación Urbanística 5
 - Unidad de Actuación Urbanística 6
 - Unidad de Actuación Urbanística 7
 - Unidad de Actuación Urbanística 8
 - Equipamiento Colectivo
 - Cesión Espacio Público

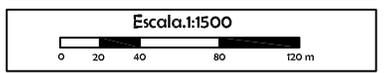

Fuente: Plano aerofotogramétrico de Santiago de Cali, con base en fotografías aéreas tomadas en 1993.
 Actualizado a partir de verificación topográfica de parámetros y proyección, julio (Noviembre 2007).
 Fuente datos: Elaboración Propia.

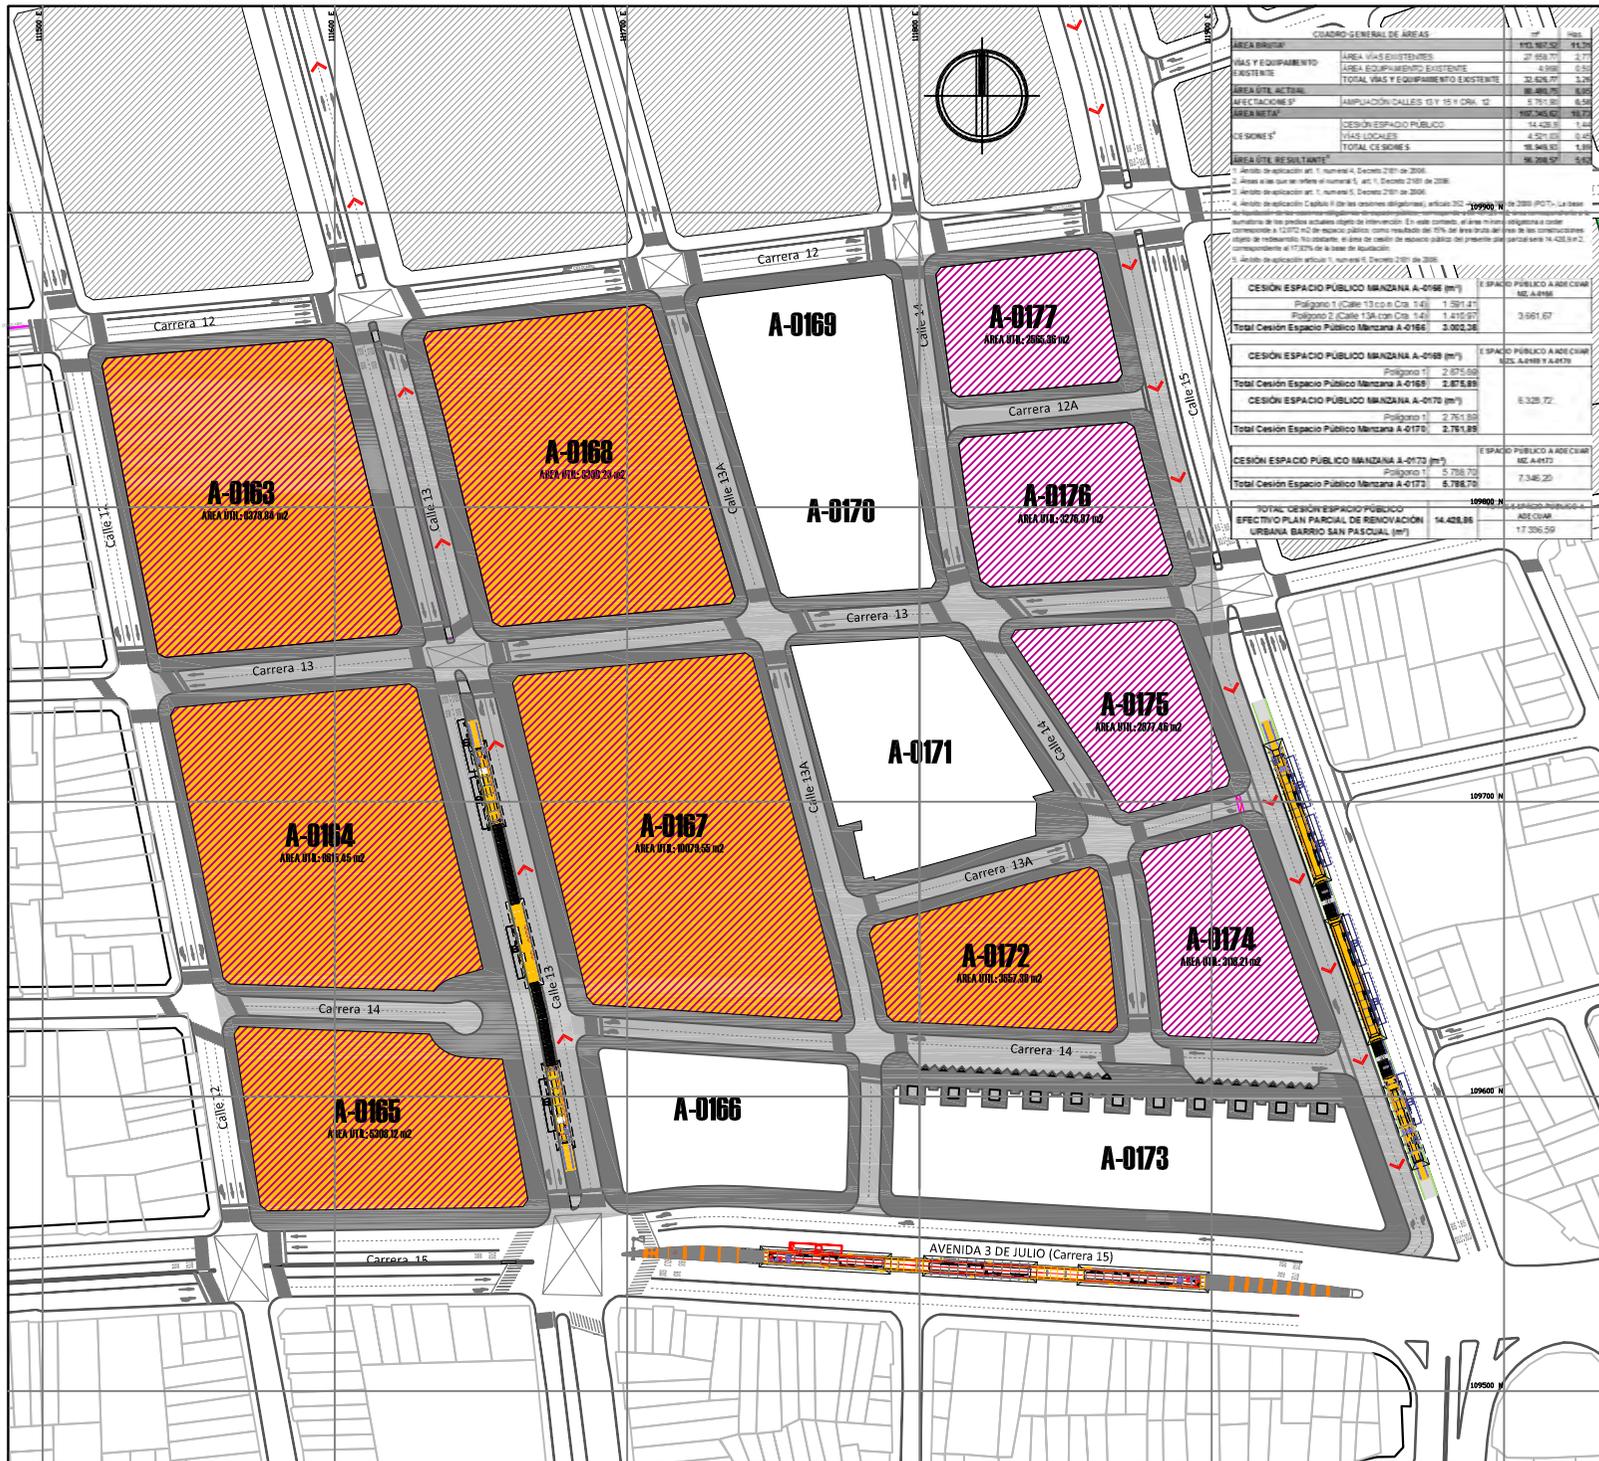

CUADRO GENERAL DE ÁREAS		ÁREA	VALOR






TOTAL CESIÓN ESPACIO PÚBLICO EFECTIVO PLAN PARCIAL DE RENOVACIÓN URBANA BARRIO SAN PASCUAL (m ²)		ESPACIO PÚBLICO A ADECUAR (M ² ADECUAR)
109900 N		17.306,59
14.428,86		
17.306,59		

PLAN PARCIAL DE RENOVACIÓN URBANA BARRIO SAN PASCUAL


Secretaría de Vivienda Social
Fundación General de Apoyo a la Universidad del Valle
Empresa Municipal de Renovación Urbana



DELIMITACIÓN DE LAS ZONAS O SUBZONAS PARA EL CÁLCULO DEL EFECTO PLUSVALÍA

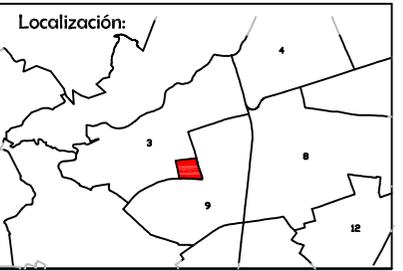

- Legenda:**
- ÁREAS OBJETO DE PARTICIPACIÓN EN PLUSVALÍAS POR HECHO GENERADOR CORRESPONDIENTE A LA MODIFICACIÓN DEL RÉGIMEN DE USOS DEL SUELO. (Numeral 2 Art. 74, Ley 388)
 - ÁREAS OBJETO DE PARTICIPACIÓN EN PLUSVALÍAS POR HECHO GENERADOR CORRESPONDIENTE A MAYOR APROVECHAMIENTO DEL SUELO EN EDIFICACIÓN. (Numeral 3 Art. 74, Ley 388)

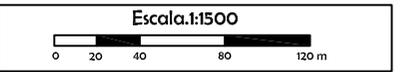

Fuente Plano: Plano aerofotogramétrico de Santiago de Cali, con base en fotografías aéreas tomadas en 1998
Coordenadas geográficas con origen en la Estación Astronómica de San Antonio.
Actualizado a partir de verificación topográfica de parámetros y secciones vial (Noviembre 2007)
Fuente datos: Información recopilada a través de trabajo de campo.