




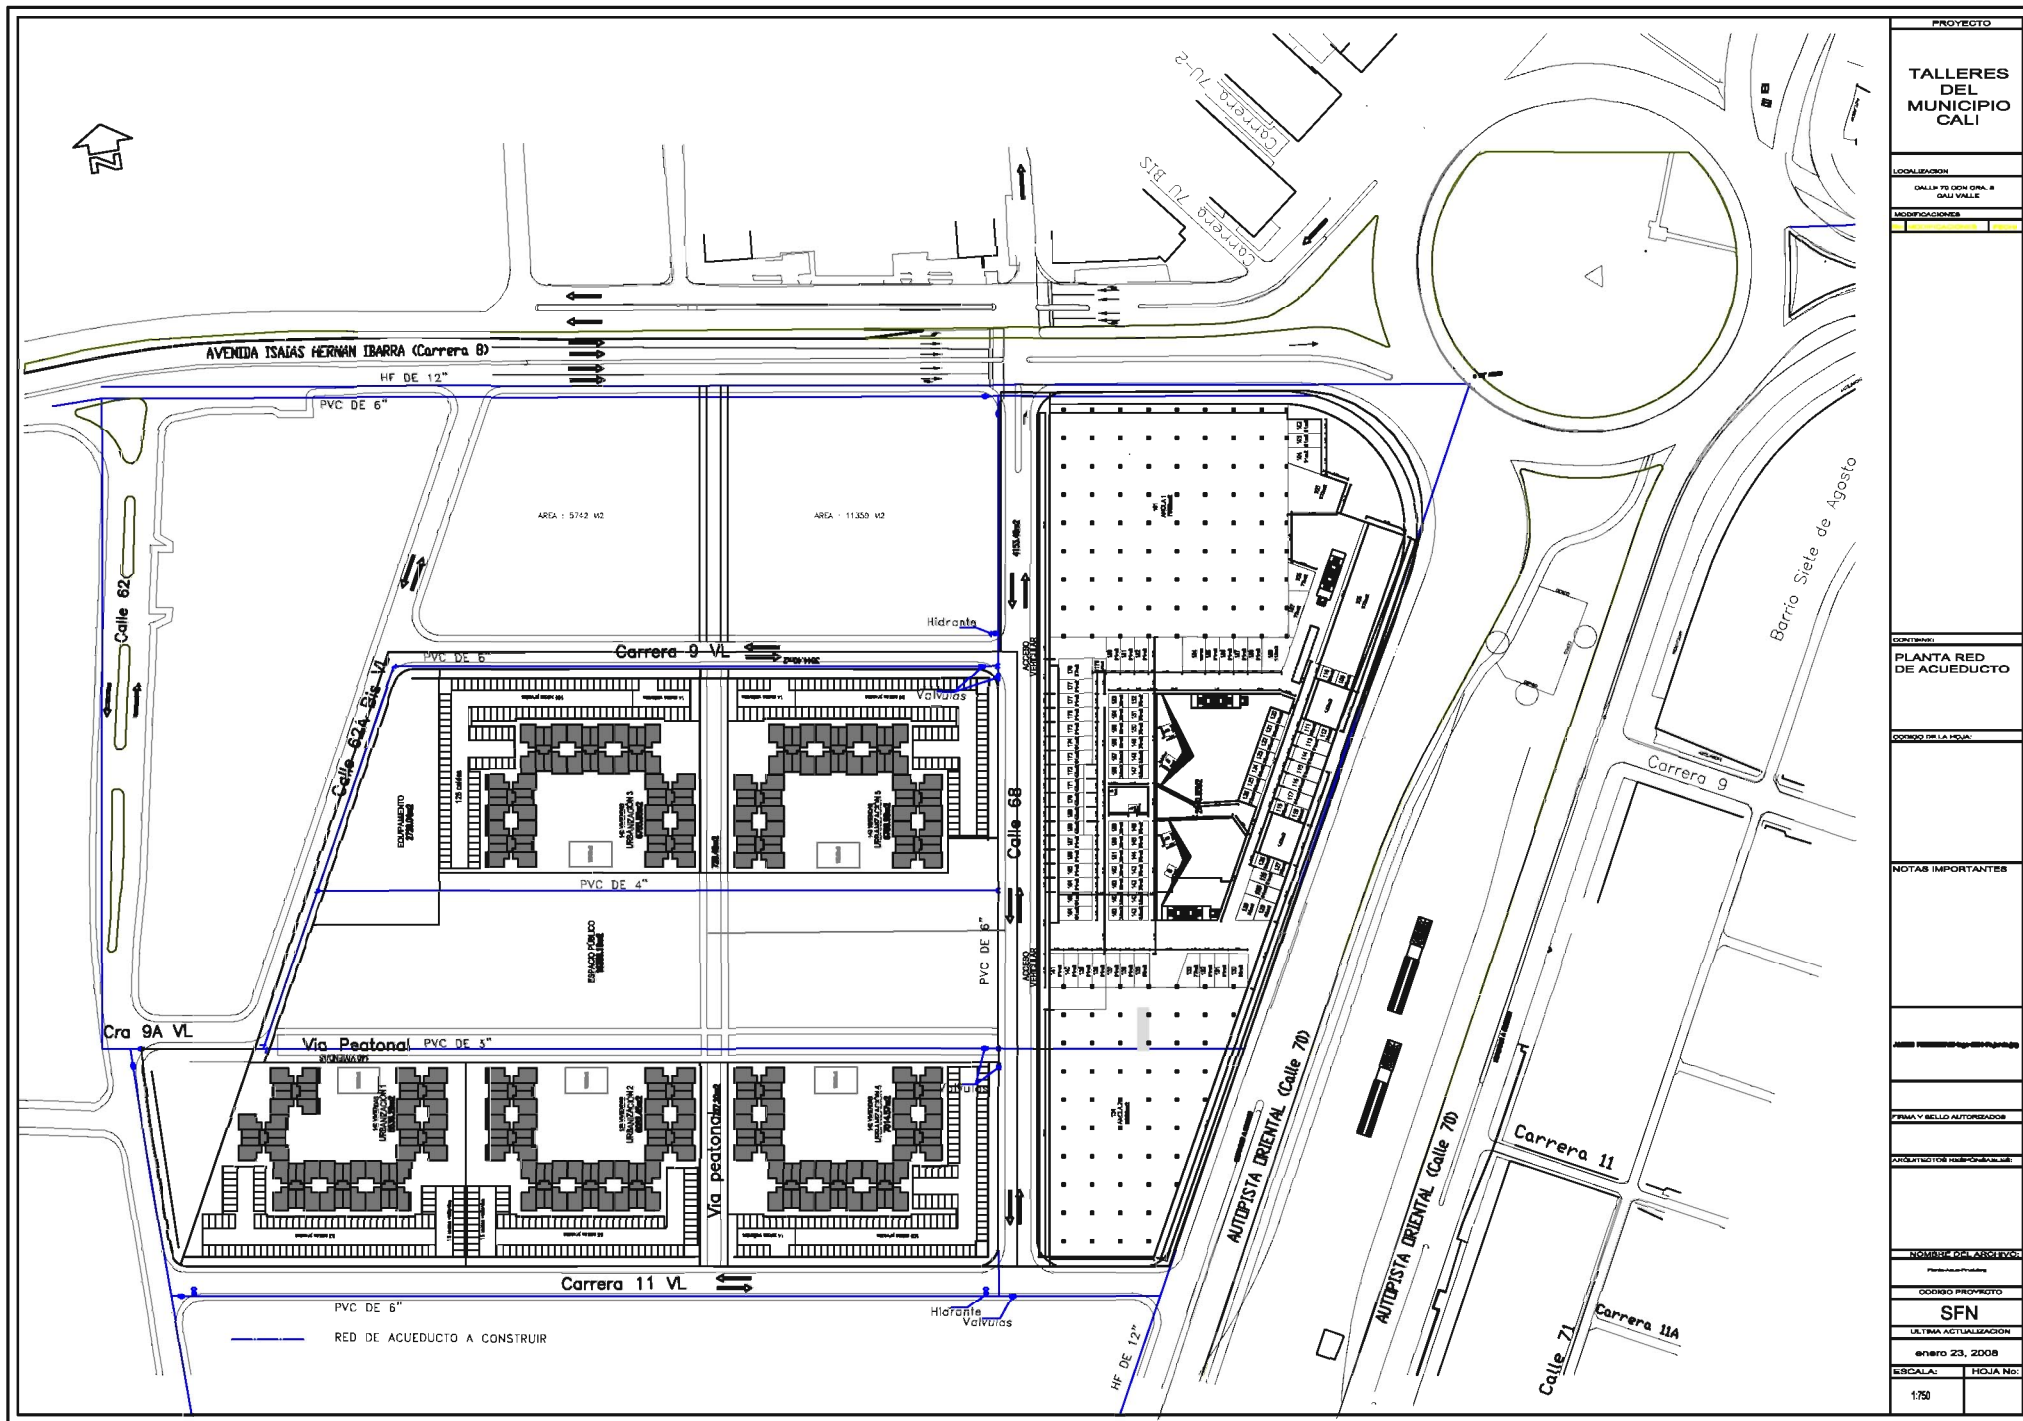

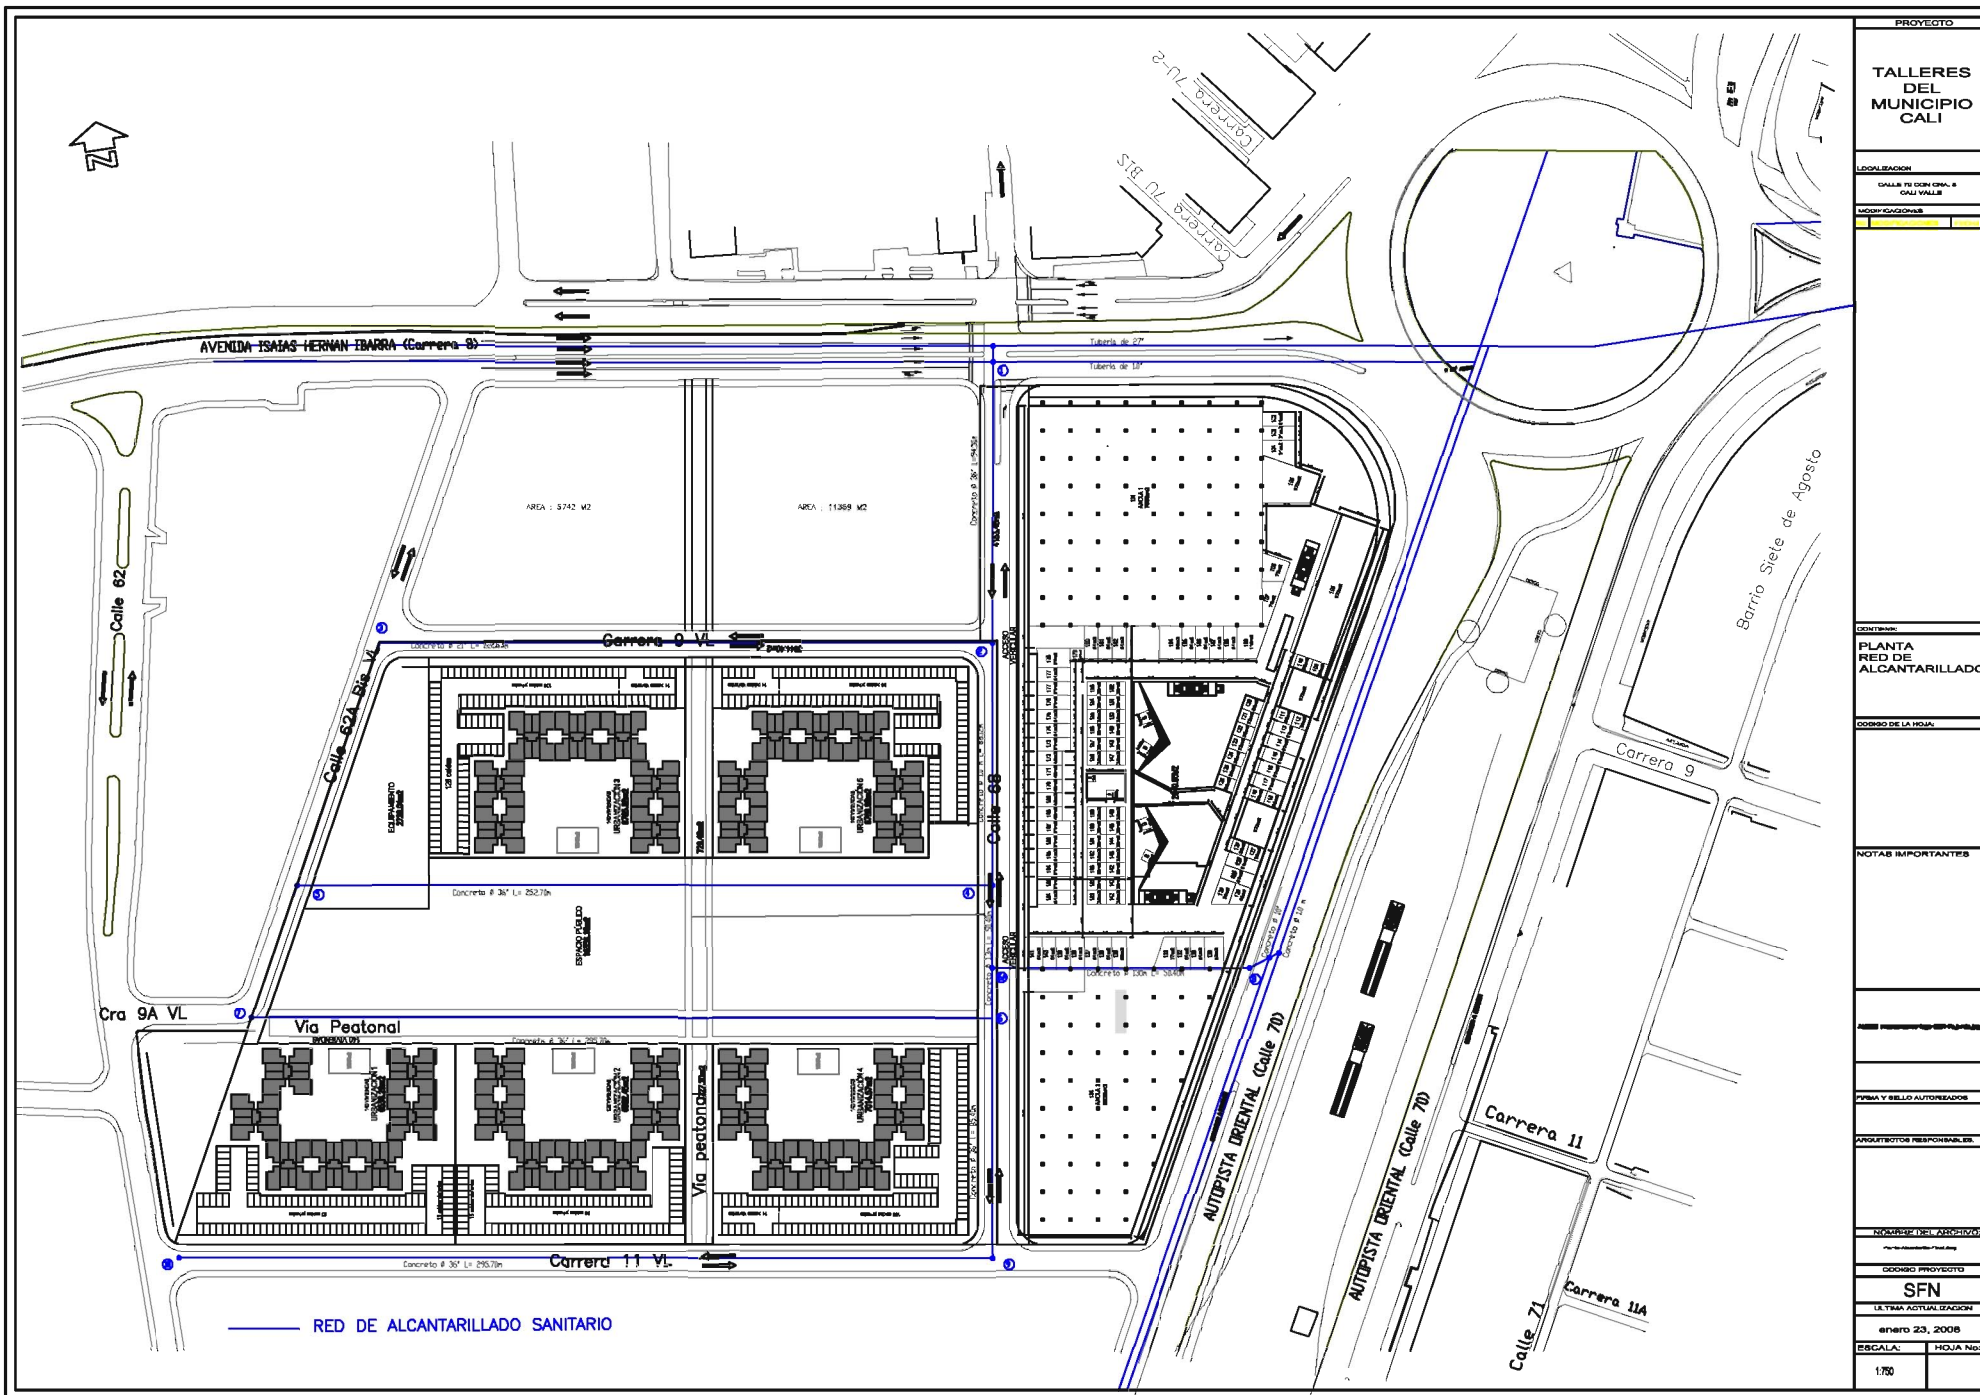

PROYECTO	TALLERES DEL MUNICIPIO CALI
LOCALIZACION	CALLE 70 DON CRIS. E CALI VALLE
MODIFICACIONES	
CONTENIDO	PLANTA RED DE ALCANTARILLADO
CORRIGO DE LA HOJA	
NOTAS IMPORTANTES	
ANEXOS PRESENTADOS	
FIRMA Y SELLO AUTORIZADOR	
ARQUITECTOS RESPONSABLES	
COORRIGO PROYECTO	SFN
ULTIMA ACTUALIZACION	enero 23, 2008
ESCALA	HOJA No.
1:750	

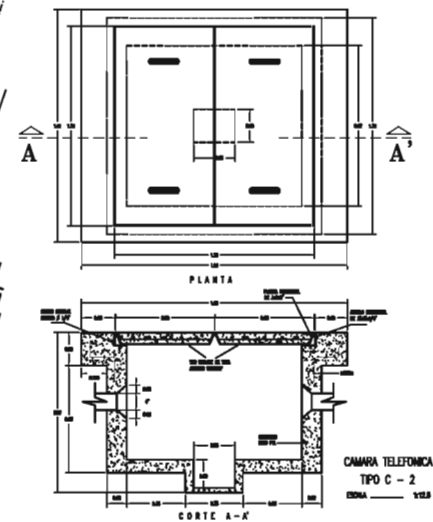

P-3

- NOTA :**

1888

