



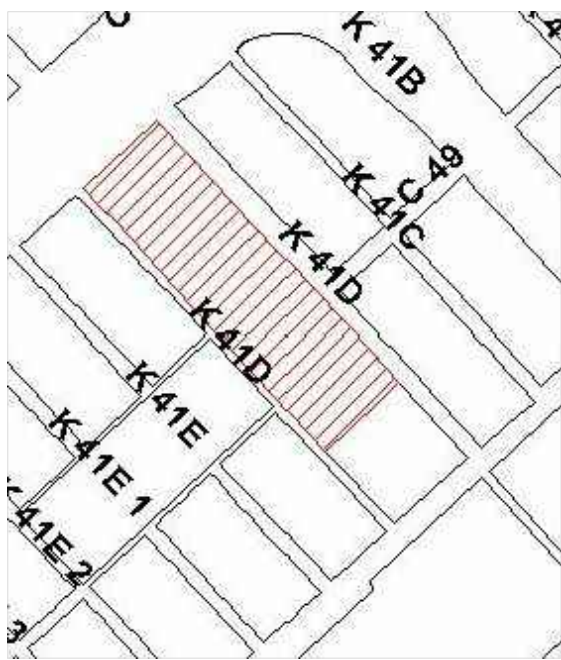

LOCALIZACION

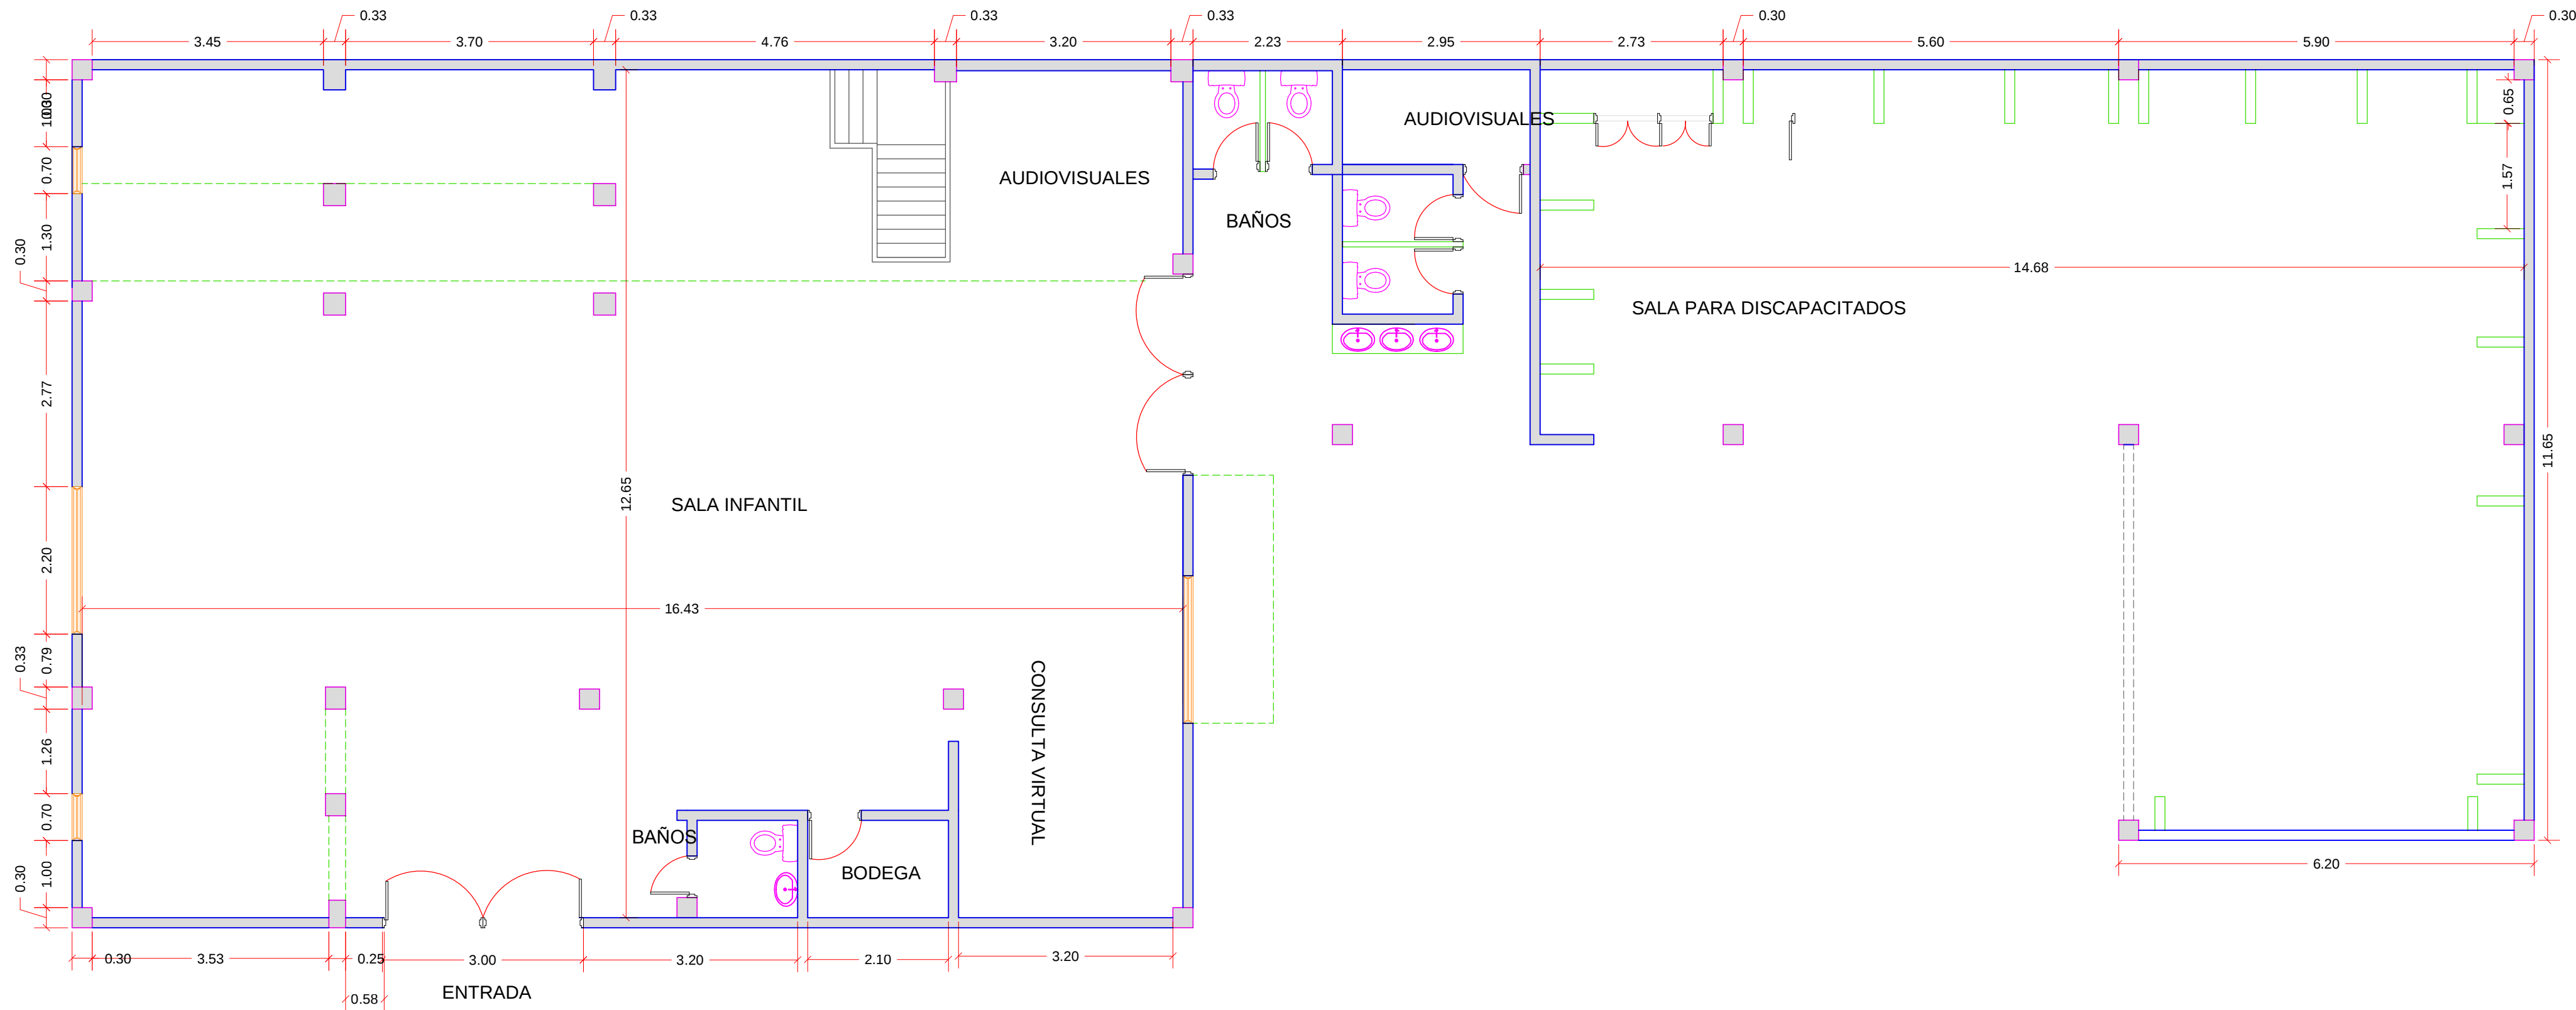

PROYECTO:
**INFRAESTRUCTURA FISICA
CULTURAL DEL MUNICIPIO
DE SANTIAGO DE CALI**

BENEFICIARIO:
**BIBLIOTECA CENTRAL DIDACTICA EL VALLADO
CALLE 48 No. 41C-49 B/ CIUDAD CORDOBA
Comuna 15**



CONTIENE:
PLANO DE RECONOCIMIENTO

DIBUJO: Tec. SANDRA PATRICIA CANO O.
REVISO: Ing. JAIRO ROSERO. N
APROBO: Ing. HUGO HERNAN MILLAN O

FECHA: OCTUBRE 2013
ESCALA: 1:50

PLANO
2 DE 3