


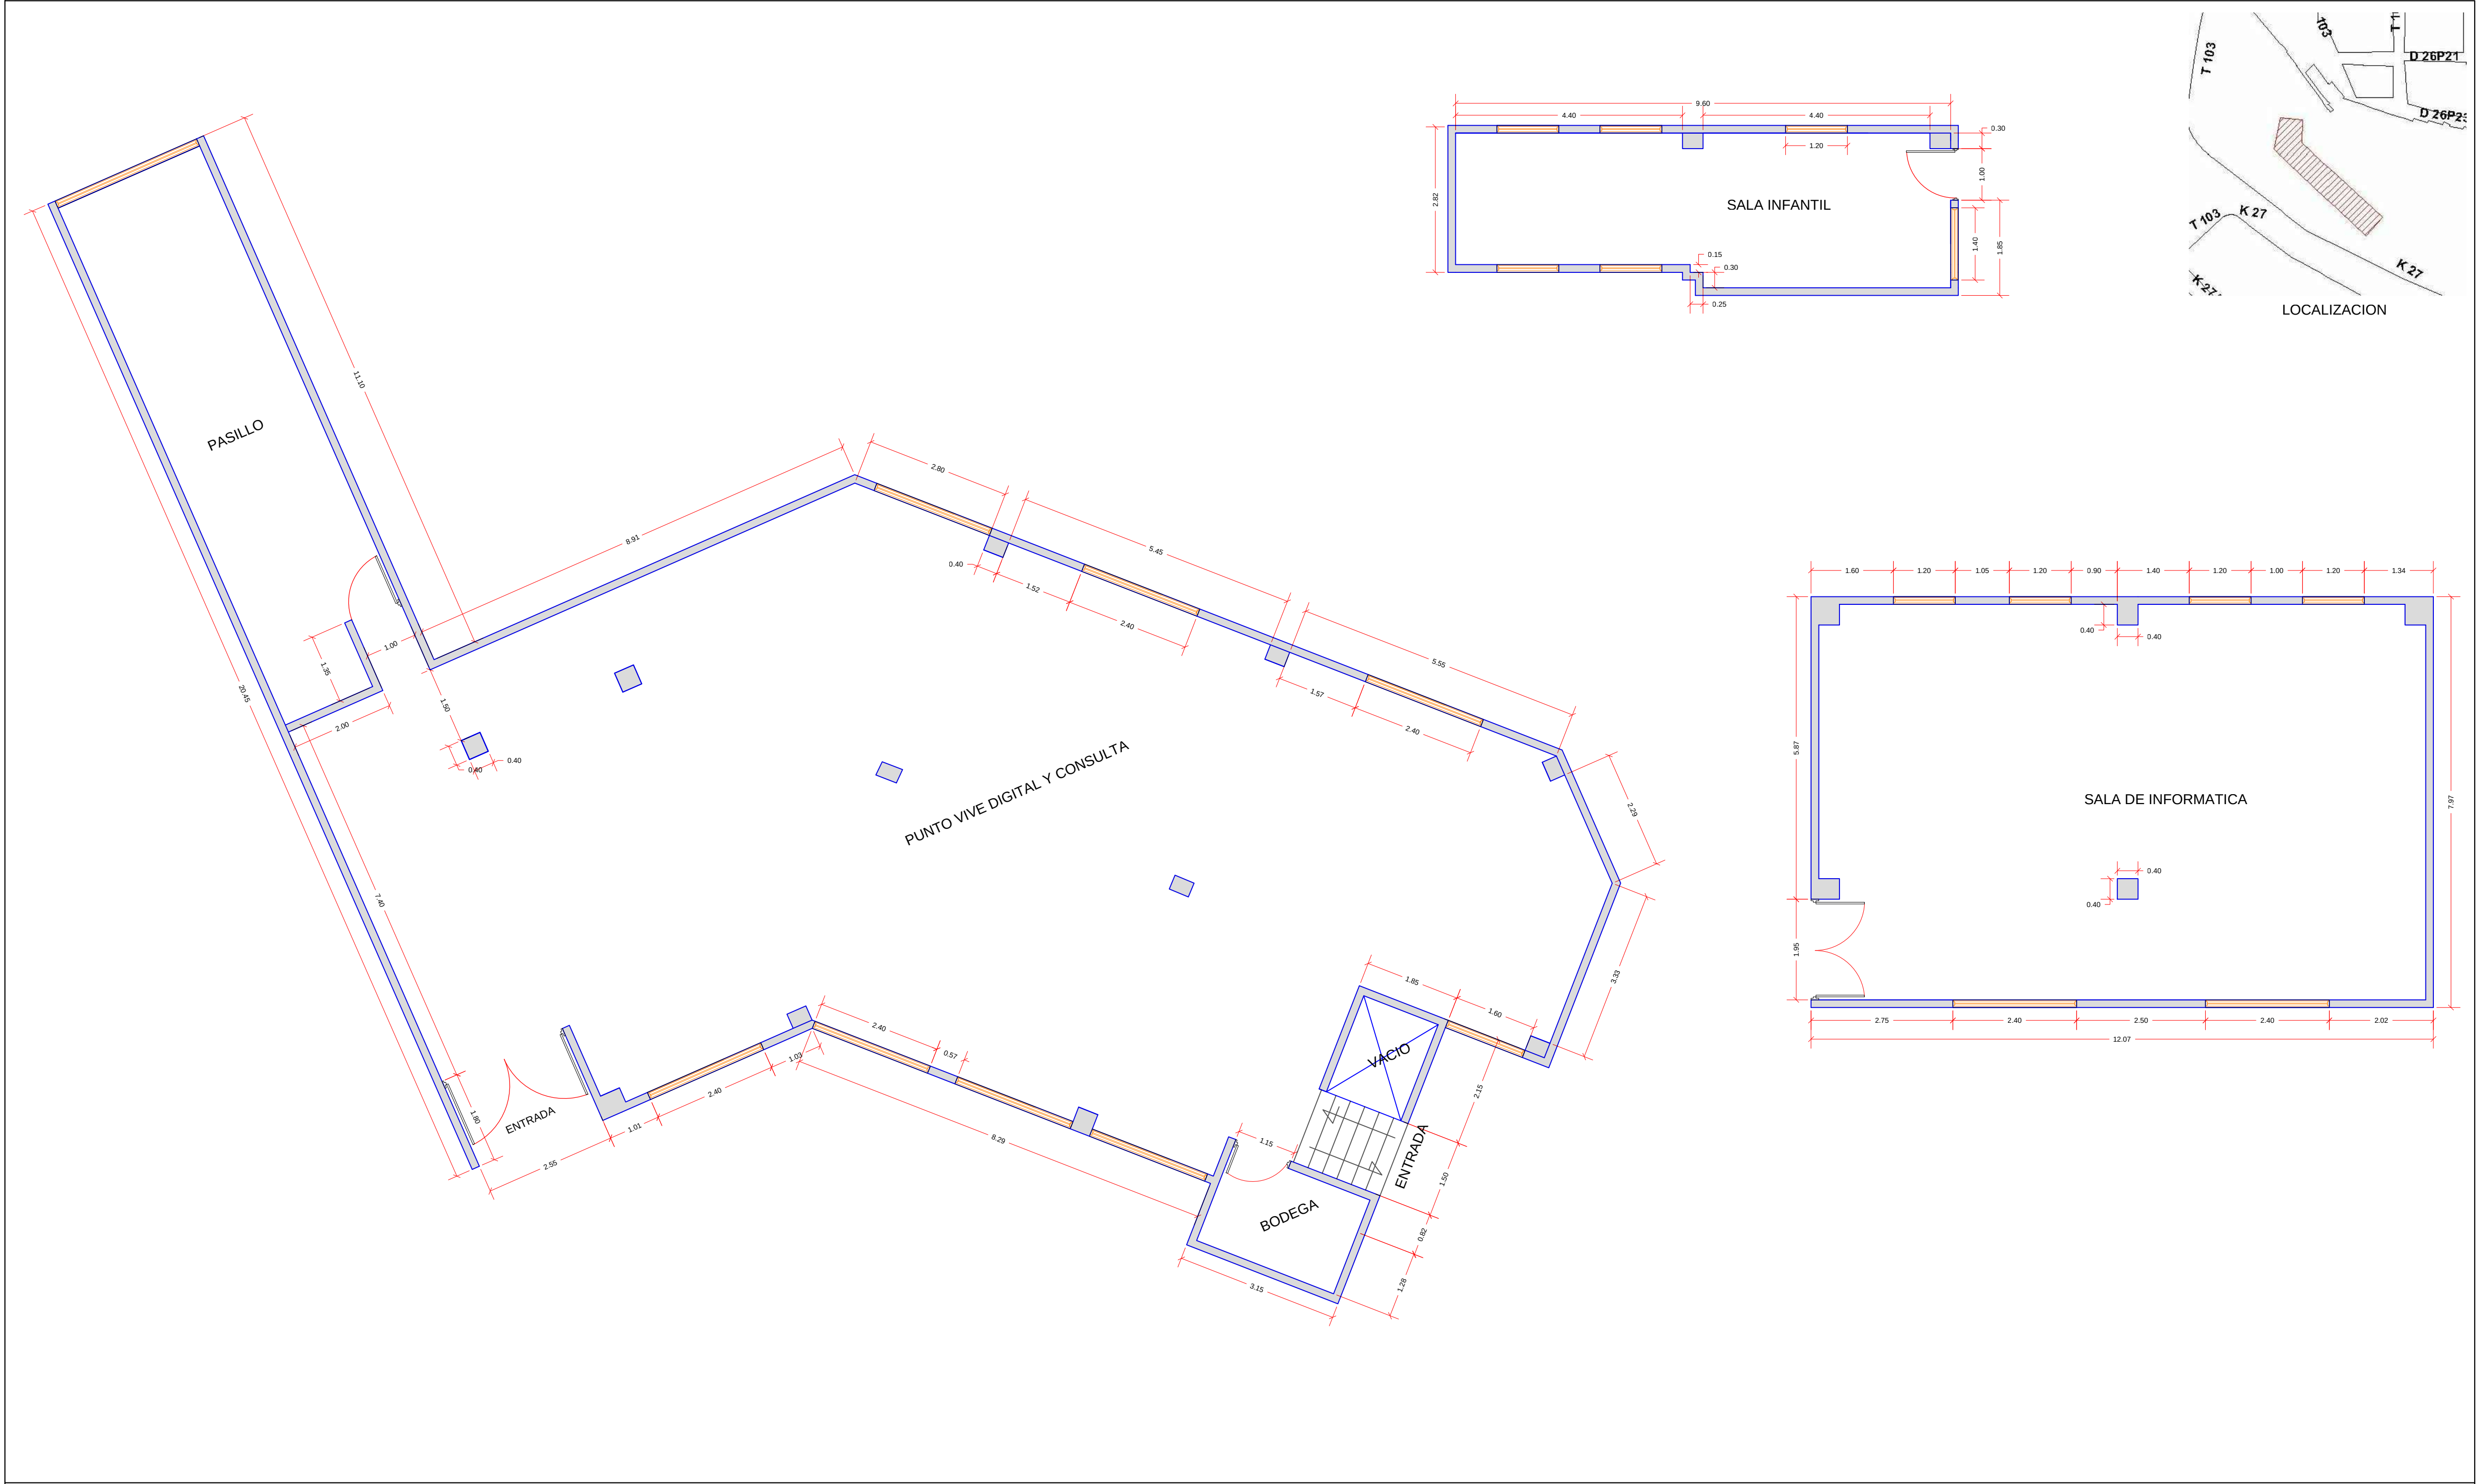

PROYECTO: INFRAESTRUCTURA FISICA CULTURAL DEL MUNICIPIO DE SANTIAGO DE CALI	BENEFICIARIO: CENTRAL DIDACTICA LA CASONA FUNDACIÓN CARVAJAL CARRERA 27 No. 103 - 71 B/ MARROQUIN 1 Comuna 20	 ALCALDÍA DE SANTIAGO DE CALI SECRETARÍA DE CULTURA Y TURISMO	 una ciudad para todos	CONTIENE: PLANO DE RECONOCIMIENTO	DIBUJO: Tec: SANDRA PATRICIA CANO O.	FECHA: OCTUBRE 2013	PLANO 1 DE 1
					REVISO: Ing. JAIRO ROSERO. N		
					APROBO: Ing. HUGO HERNAN MILLAN O	ESCALA: 1:50	