
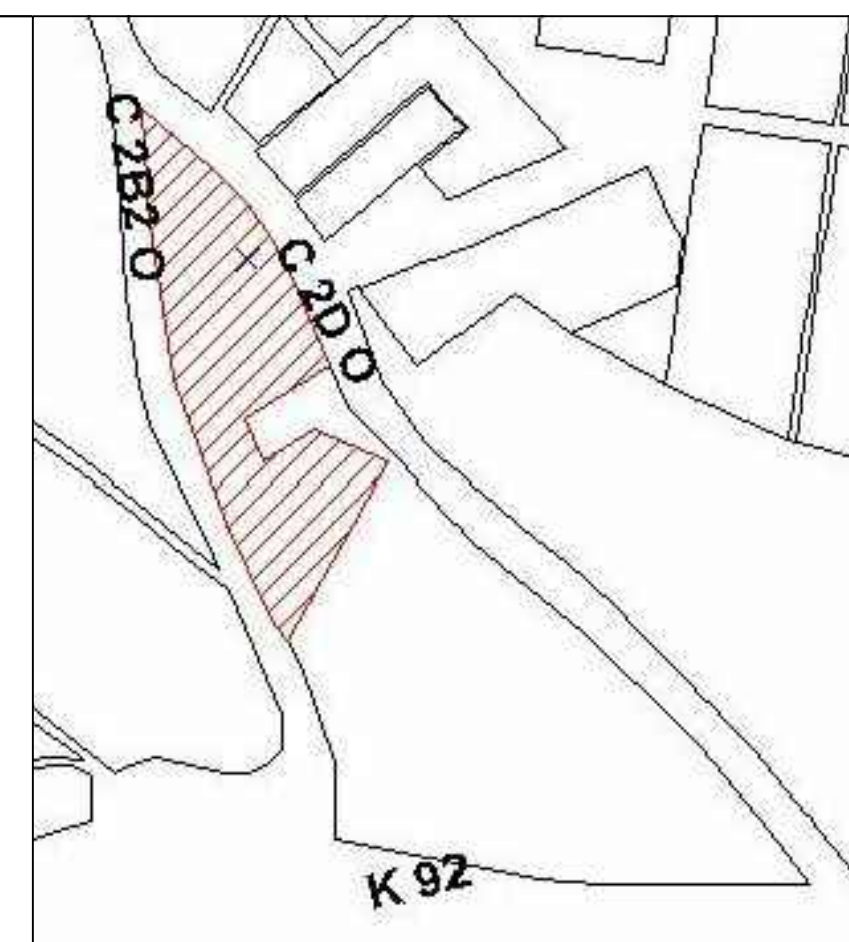


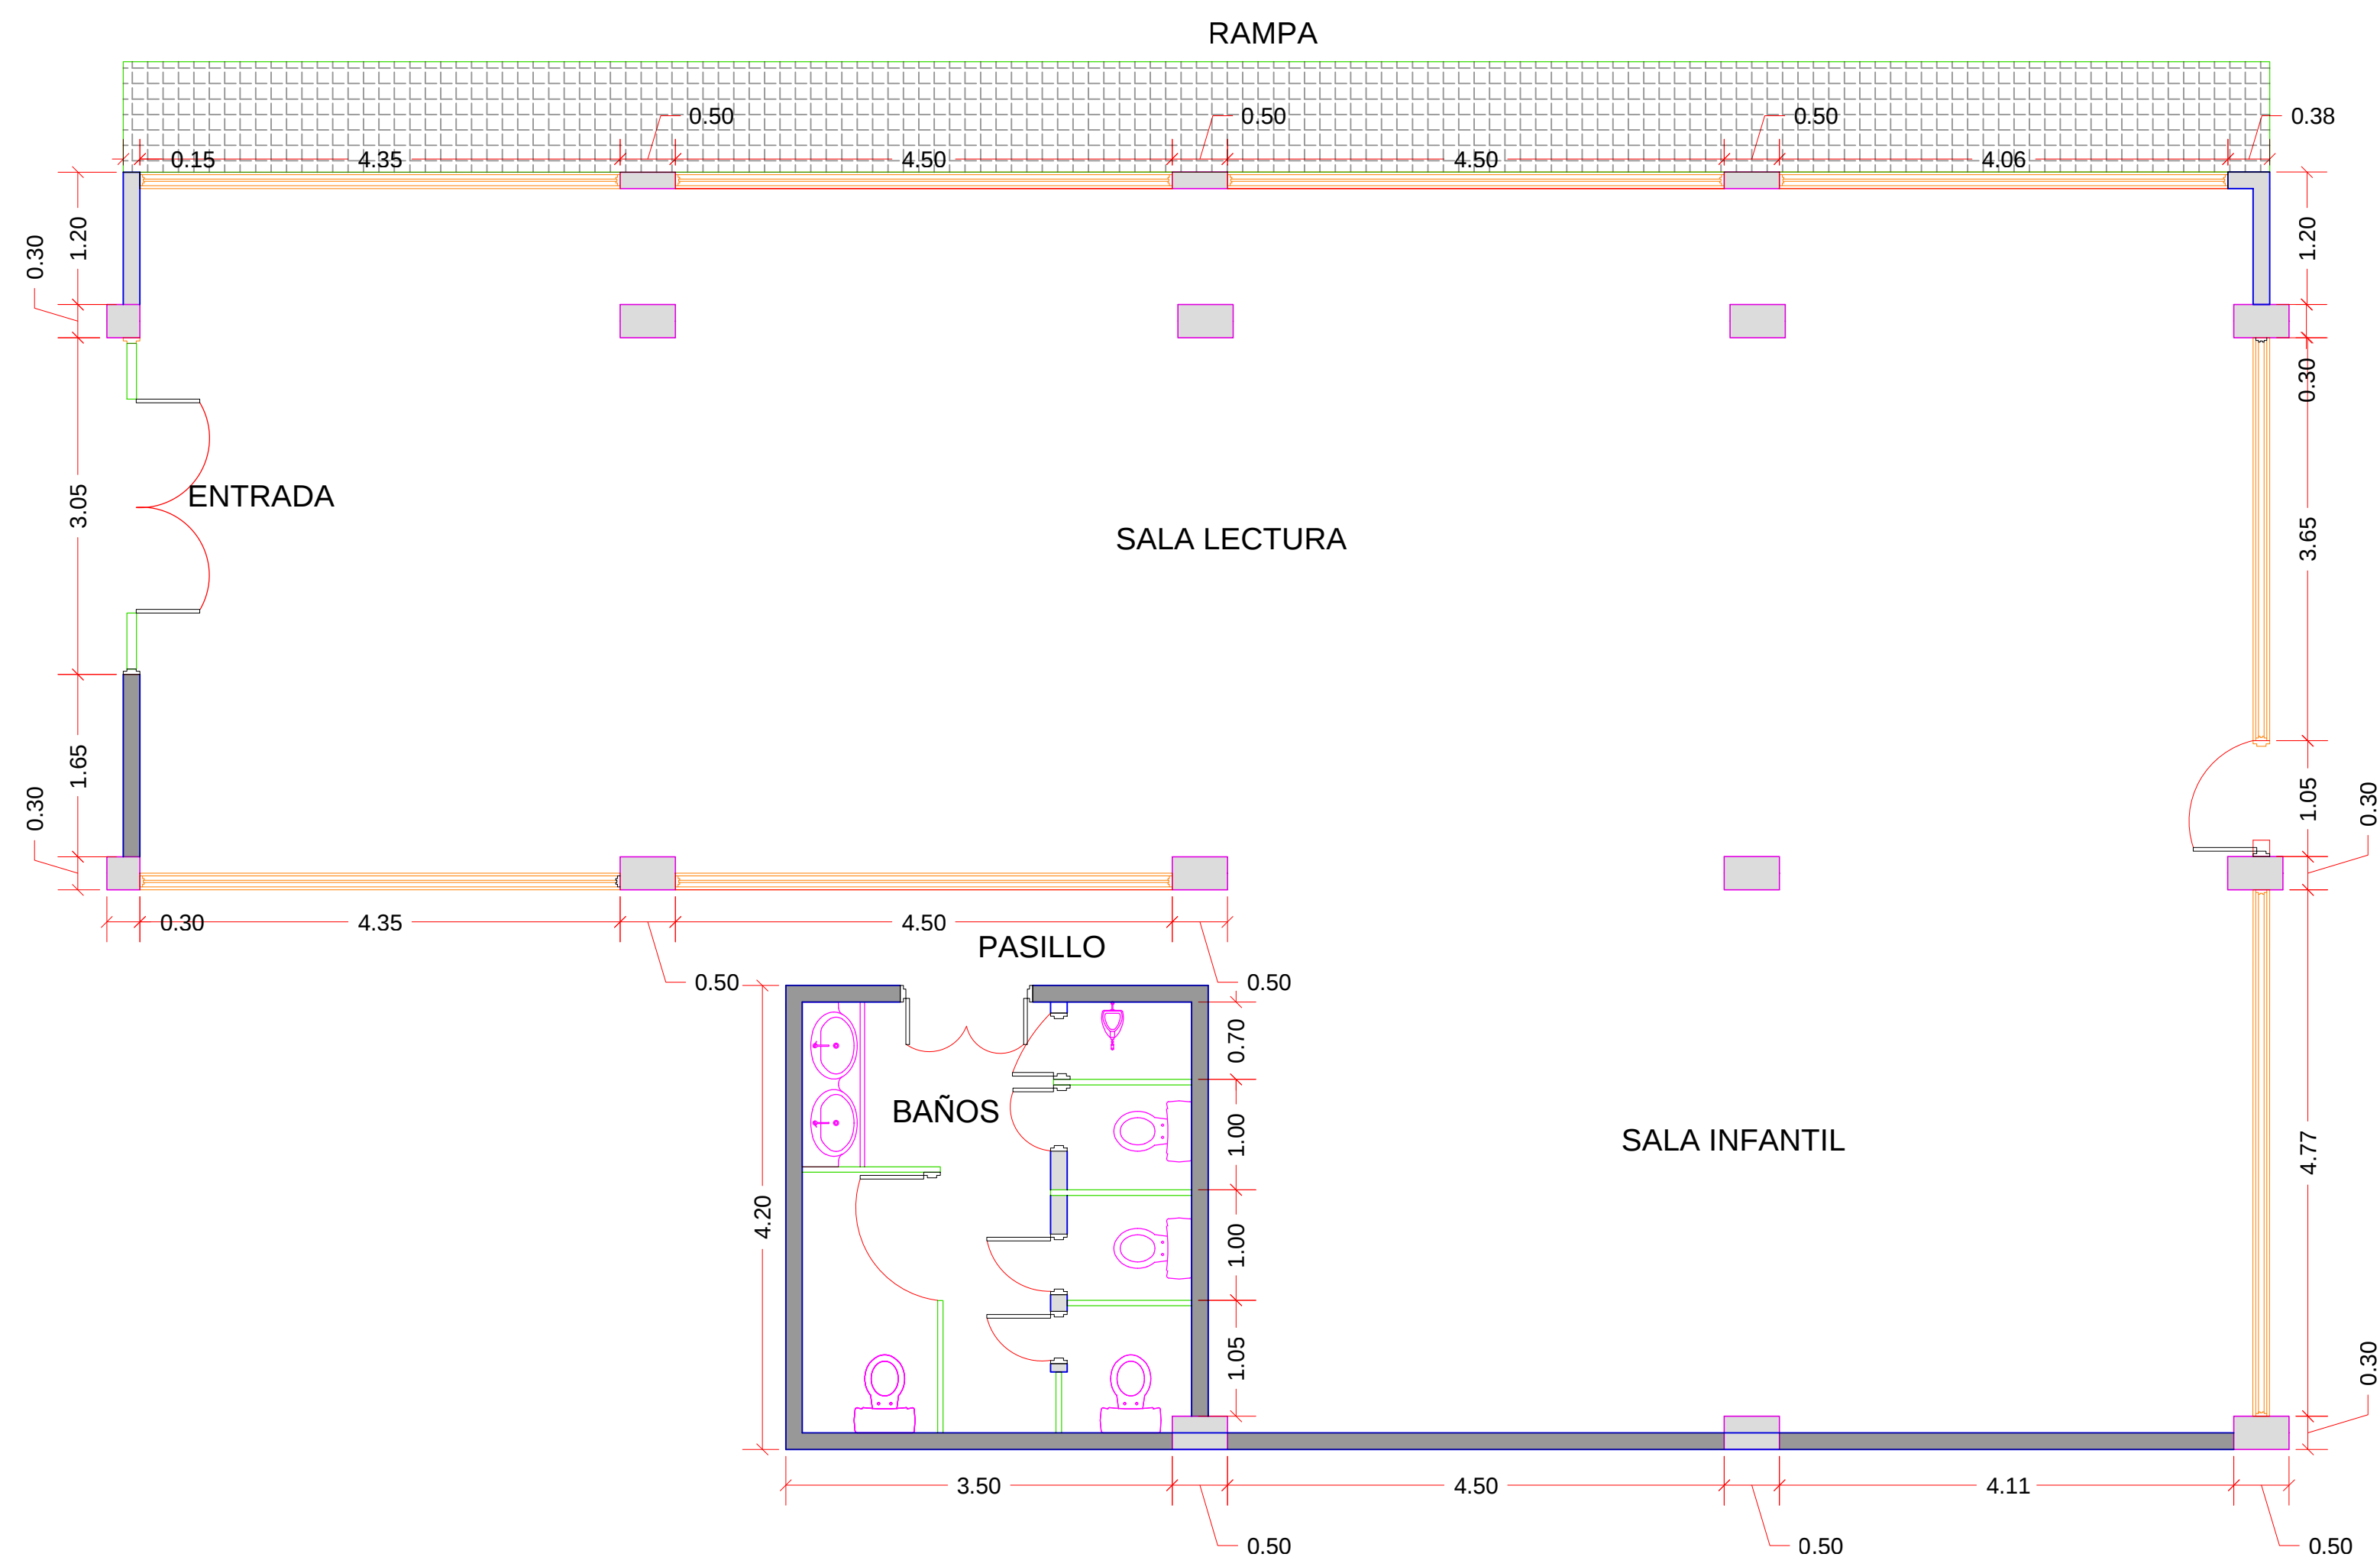

LOCALIZACION

PROYECTO: INFRAESTRUCTURA FISICA CULTURAL DEL MUNICIPIO DE SANTIAGO DE CALI	BENEFICIARIO: BIBLIOTECA CENTRAL DIDACTICA LADERA CALLE 2B-2 OESTE No.90-27 B/ ALTO NAPOLES Comuna 18	 ALCALDÍA DE SANTIAGO DE CALI SECRETARÍA DE CULTURA Y TURISMO		CONTIENE: PLANO DE RECONOCIMIENTO	DIBUJO: Tec: SANDRA PATRICIA CANO O.	FECHA: OCTUBRE 2013	PLANO 1 DE 1
					REVISO: Ing. JAIRO ROSERO. N		
					APROBO: Ing. HUGO HERNAN MILLAN O	ESCALA: 1:50	