



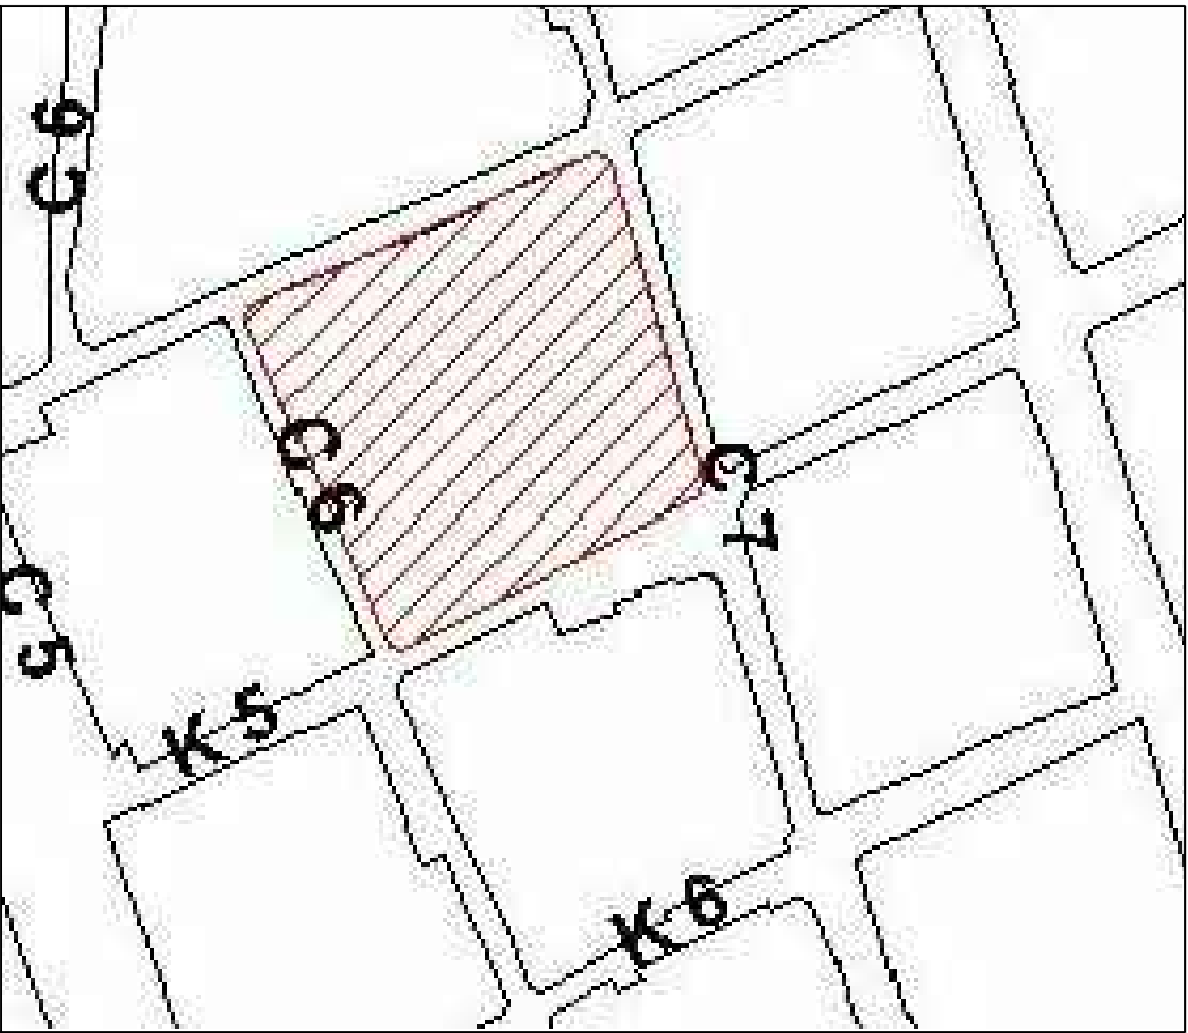

LOCALIZACION

PROYECTO:
INFRAESTRUCTURA FISICA
CULTURAL DEL MUNICIPIO
DE SANTIAGO DE CALI

BENEFICIARIO:
CENTRO CULTURAL DE CALI SALA BORGES
CARRERA 5 No 6-05 B/ LA MERCED
Comuna 07

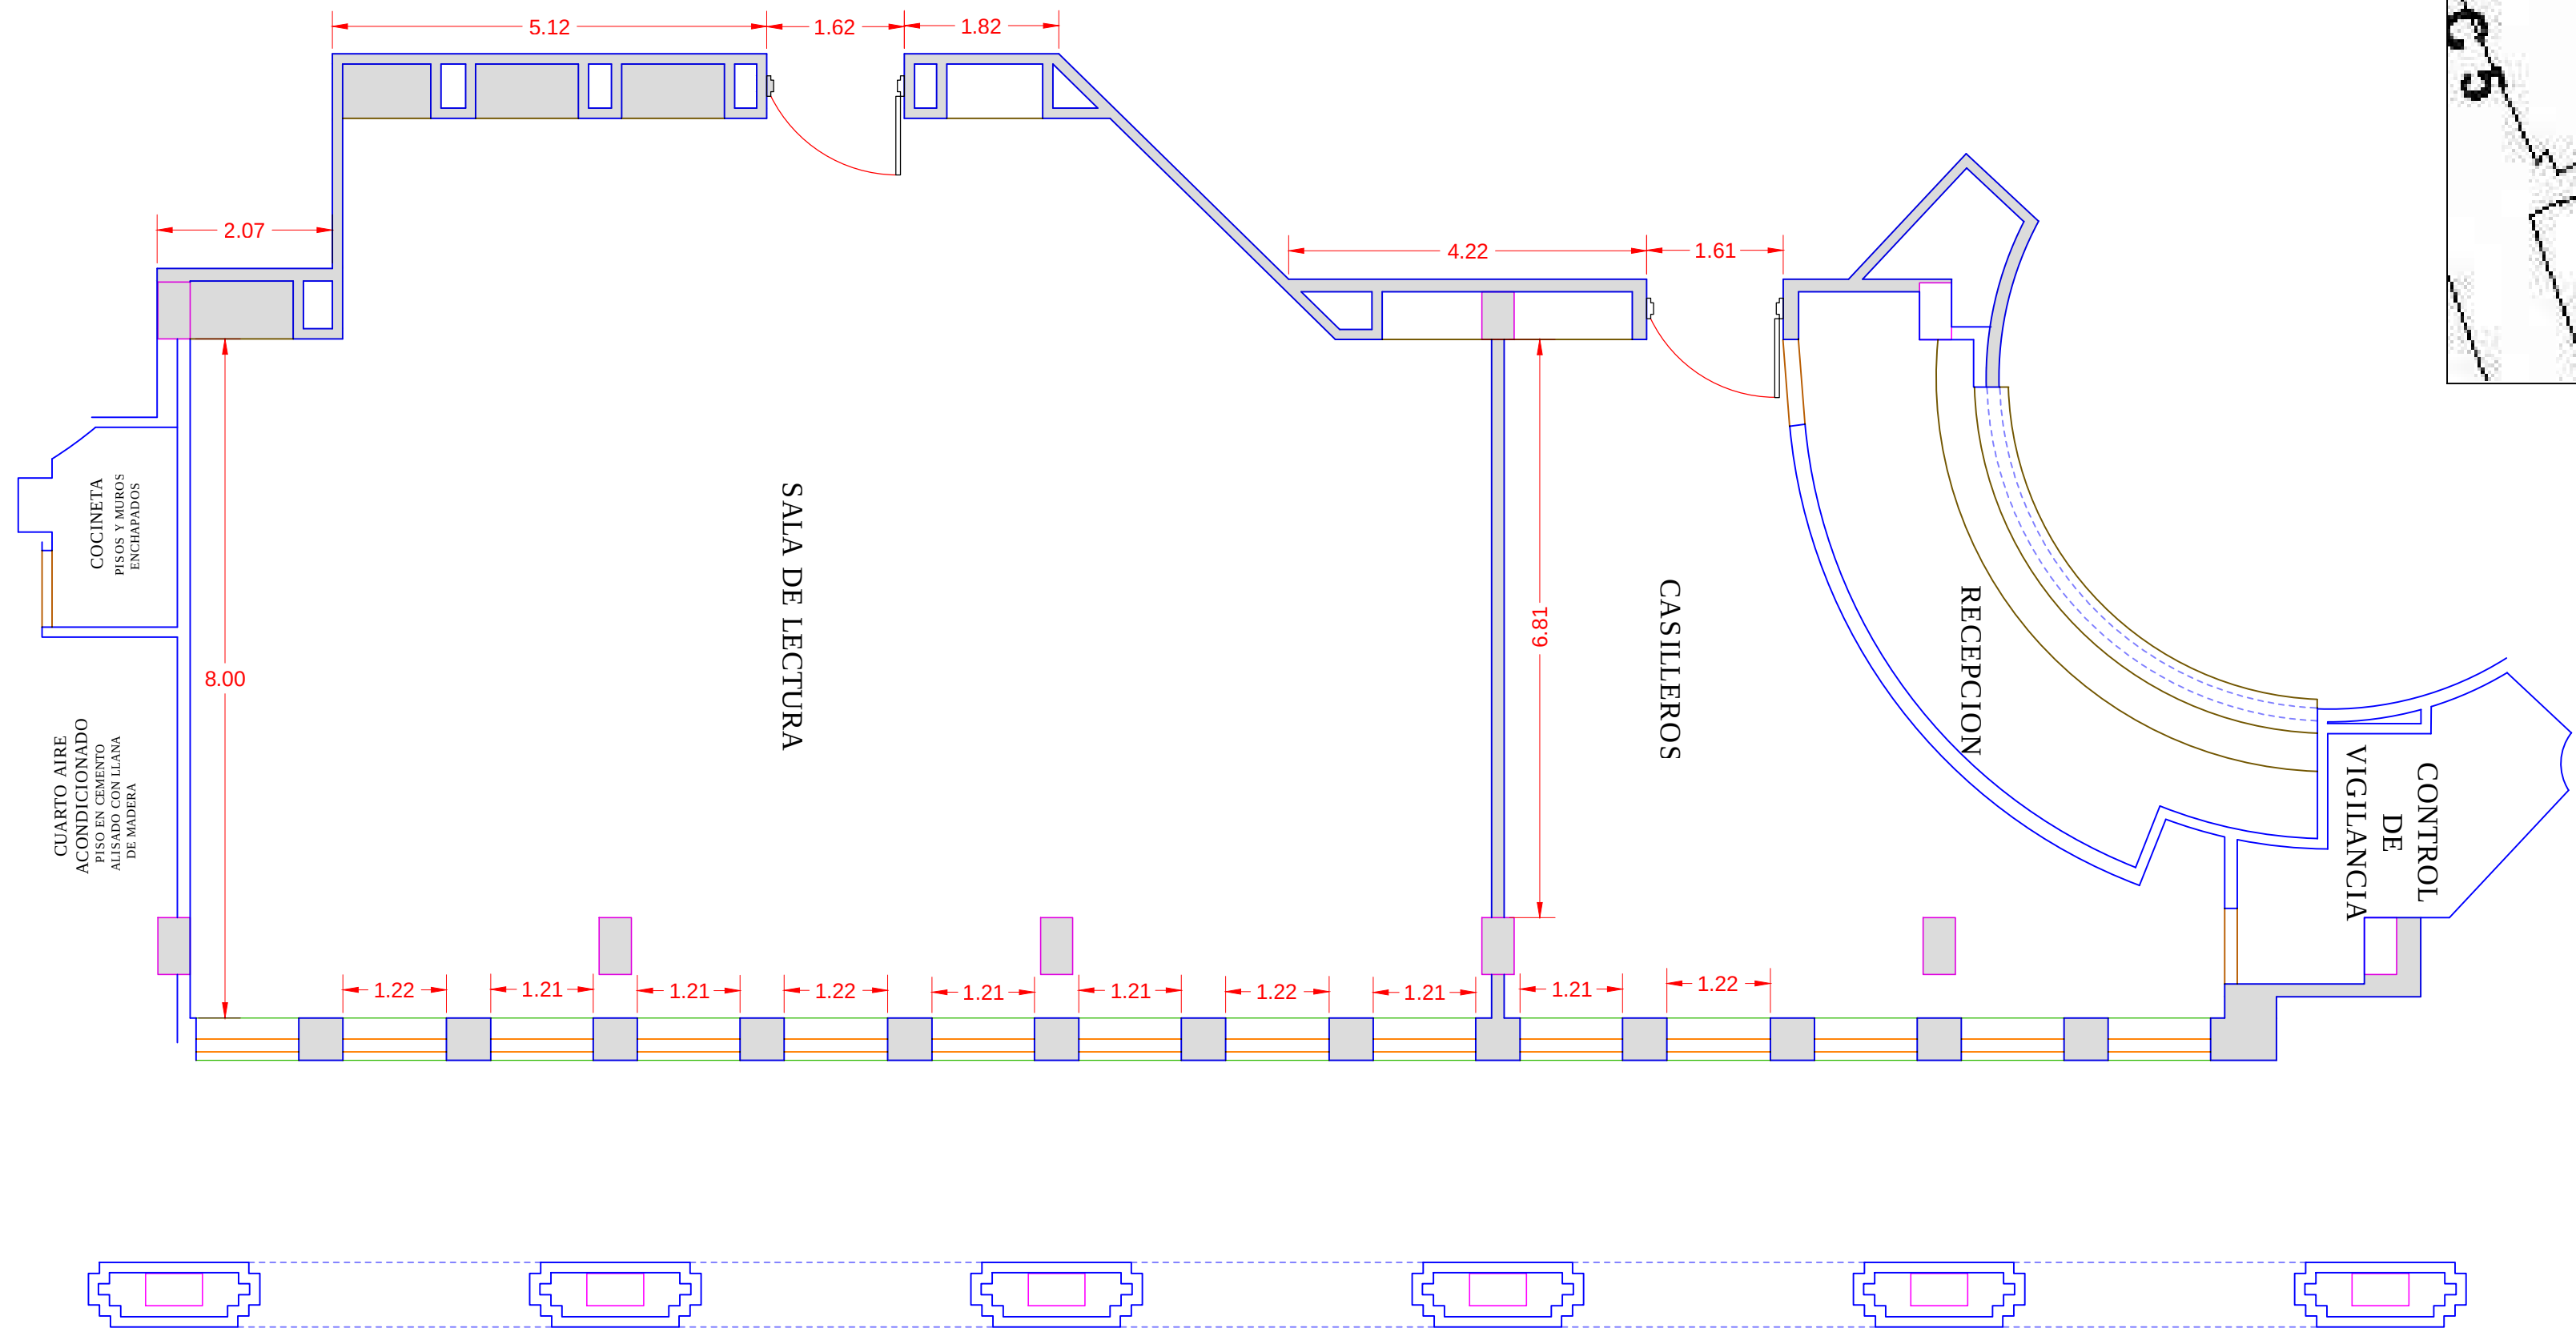

CONTIENE:
PLANO DE RECONOCIMIENTO

DIBUJO: Tec. SANDRA PATRICIA CANO O.
REVISO: Ing. JAIRO ROSERO. N
APROBO: Ing. HUGO HERNAN MILLAN O

FECHA: OCTUBRE 2013
ESCALA: 1:50
PLANO 1 DE 1