


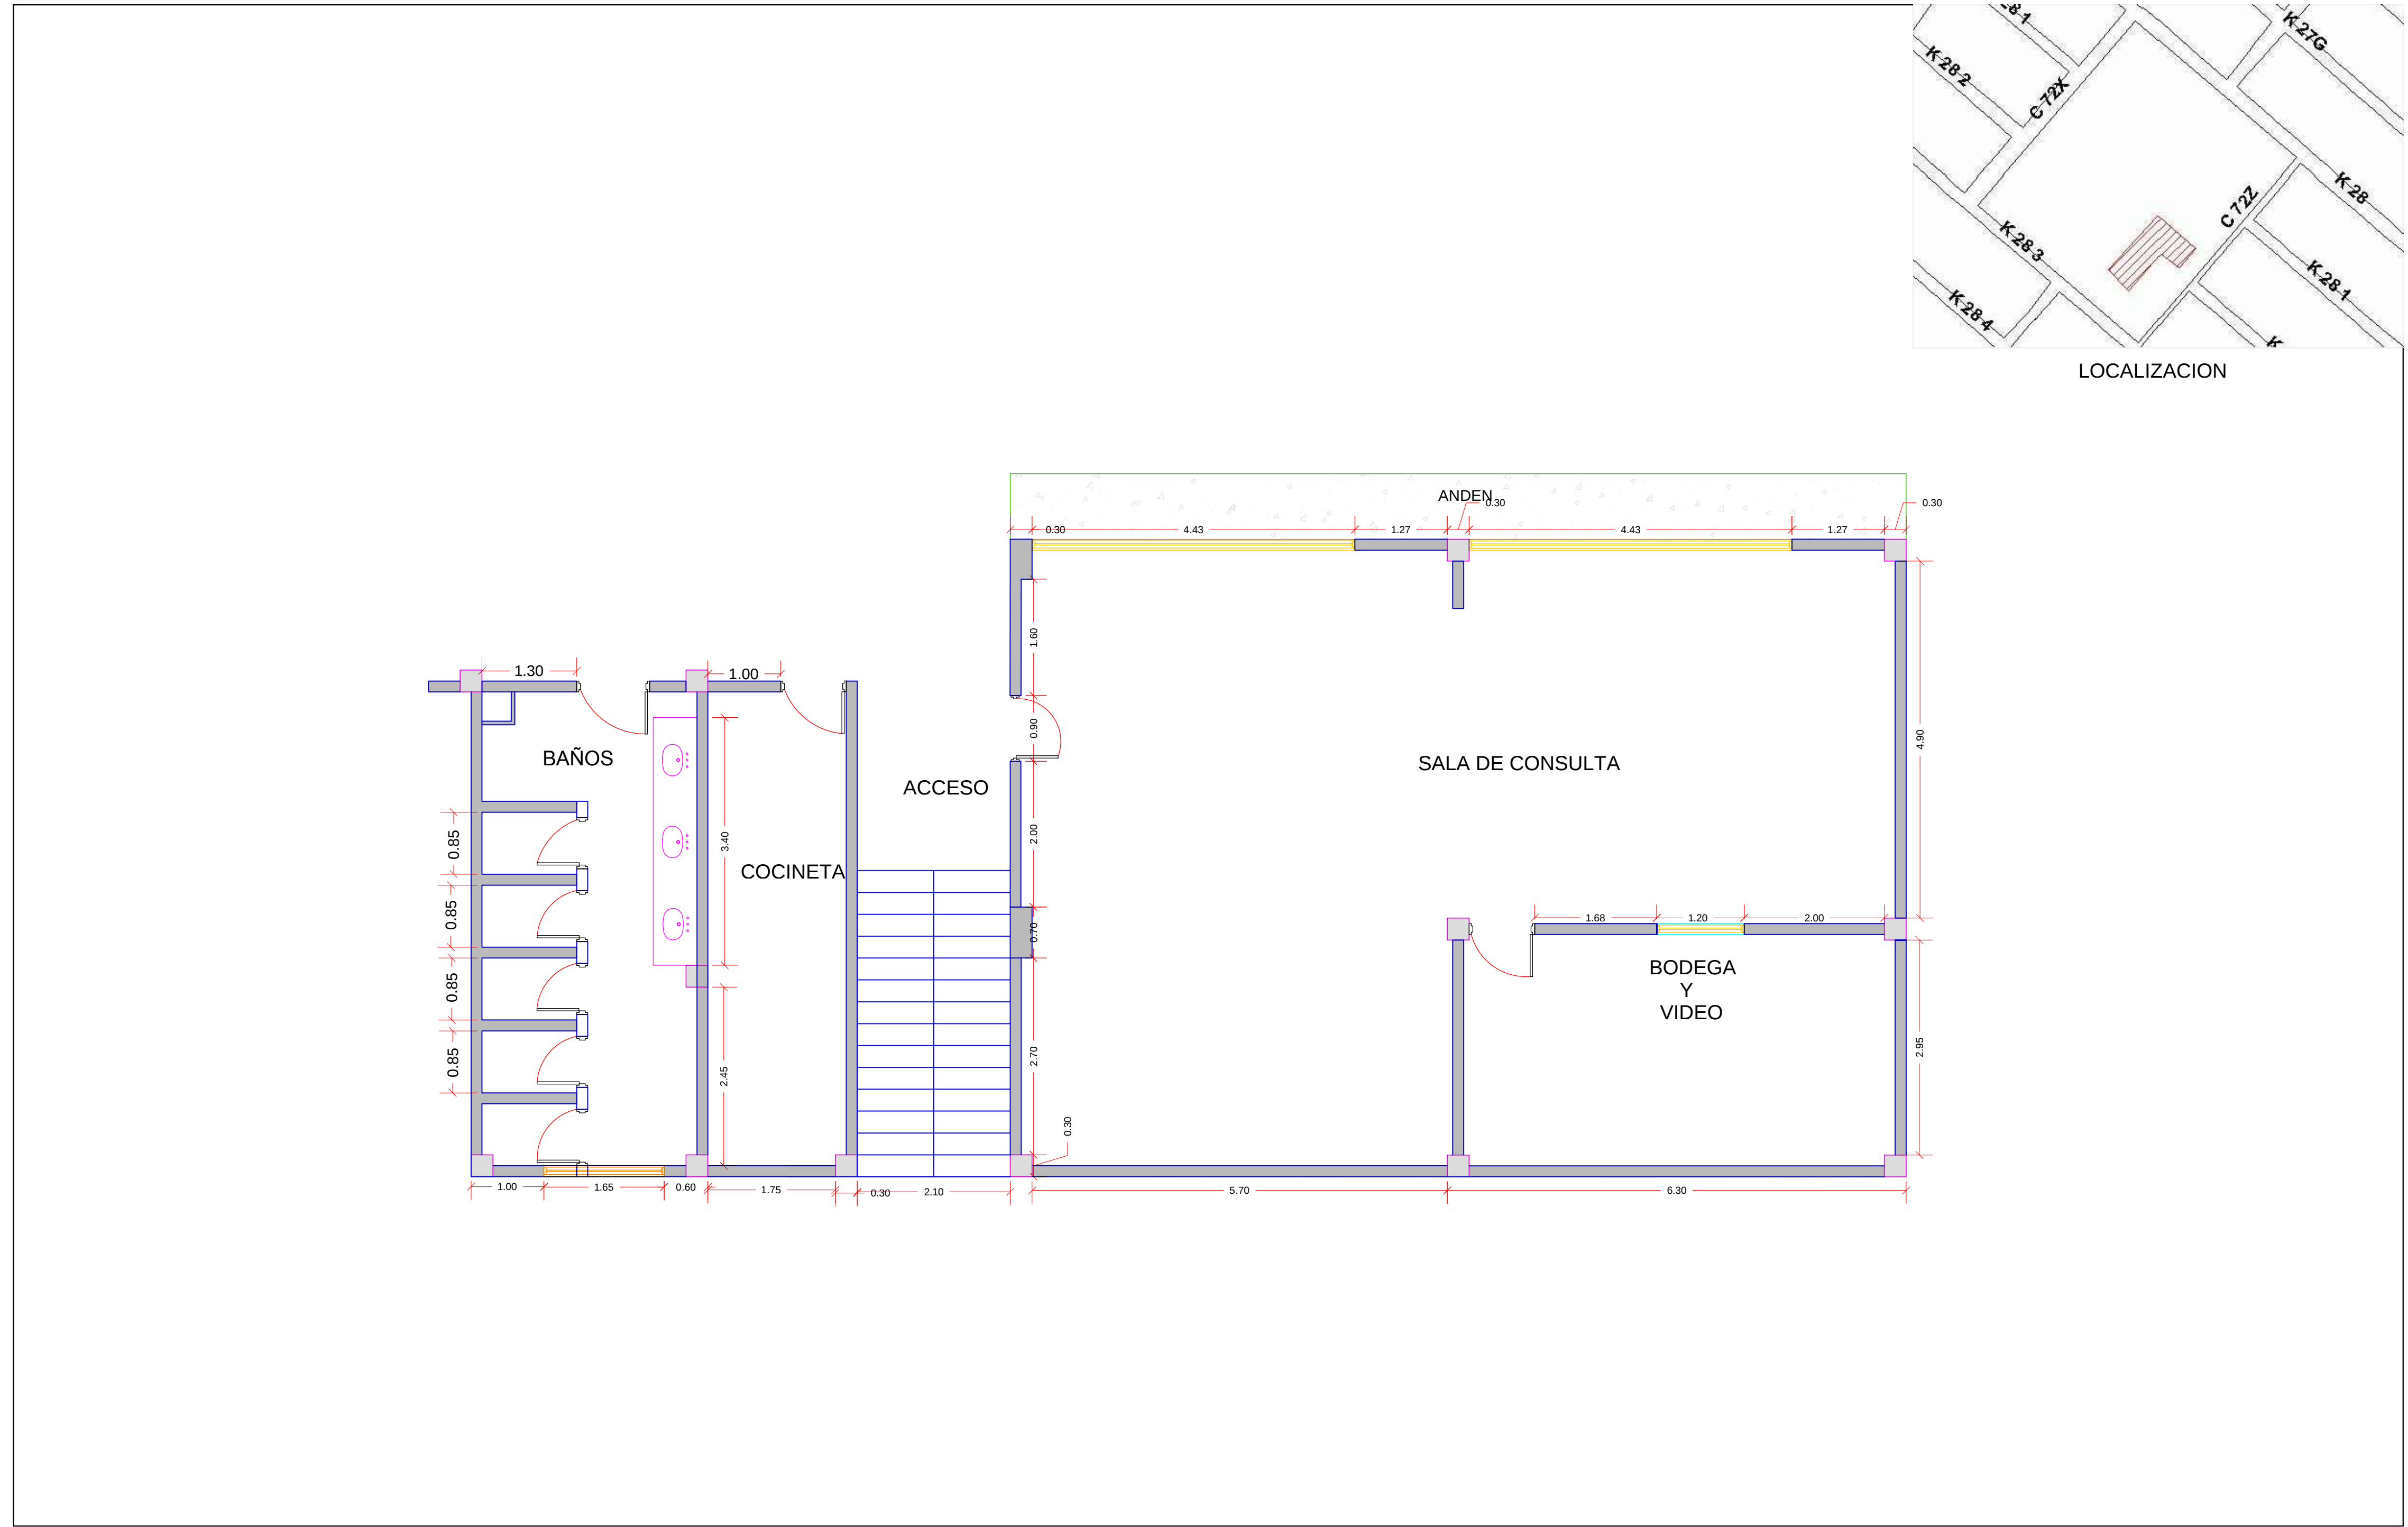

PROYECTO: INFRAESTRUCTURA FISICA CULTURAL DEL MUNICIPIO DE SANTIAGO DE CALI	BENEFICIARIO: BIBLIOTECA FUNDAUTONOMA CARRERA 28-3 No. 72-09 B/ EL POBLADO II Comuna 13	 	CONTIENE: PLANO DE RECONOCIMIENTO	DIBUJO: Tec: SANDRA PATRICIA CANO O.	FECHA: OCTUBRE 2013	PLANO 1 DE 1
				REVISO: Ing. JAIRO ROSERO. N		
				APROBO: Ing. HUGO HERNAN MILLAN O	ESCALA: 1:50	