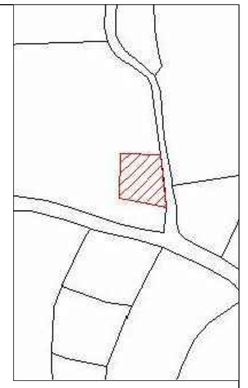

LOCALIZACION

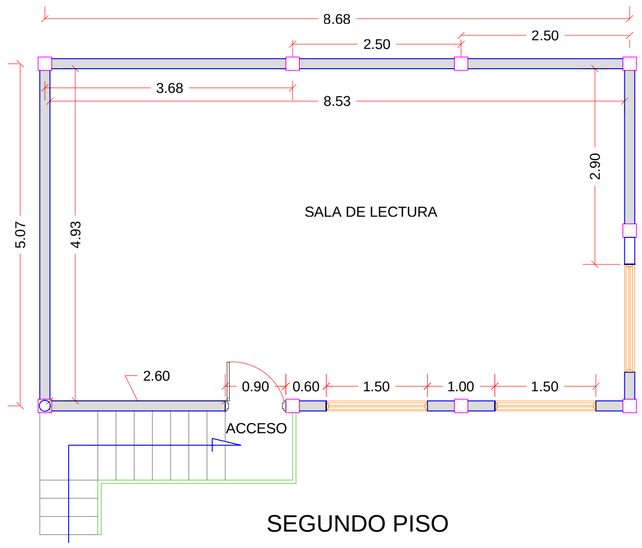

SEGUNDO PISO

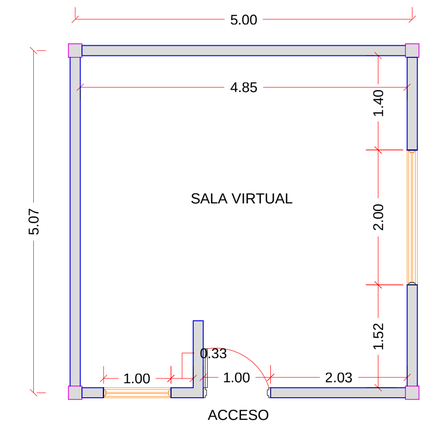

PRIMER PISO

PROYECTO: INFRAESTRUCTURA FISICA CULTURAL DEL MUNICIPIO DE SANTIAGO DE CALI	BENEFICIARIO: BIBLIOTECA LA ELVIRA CGTO. LA ELVIRA ZONA RURAL	ALCALDÍA DE SANTIAGO DE CALI SECRETARÍA DE CULTURA Y TURISMO CaliDA una ciudad para todos	CONTIENE: PLANO DE RECONOCIMIENTO PRIMERO Y SEGUNDO PISO	DIBUJO: Tec: SANDRA PATRICIA CANO O. REVISO: Ing. JAIRO ROSERO. N REVISO: Ing. HUGO HERNAN MILLAN O	FECHA: OCTUBRE 2013 ESCALA: 1:50	PLANO 1 DE 1