


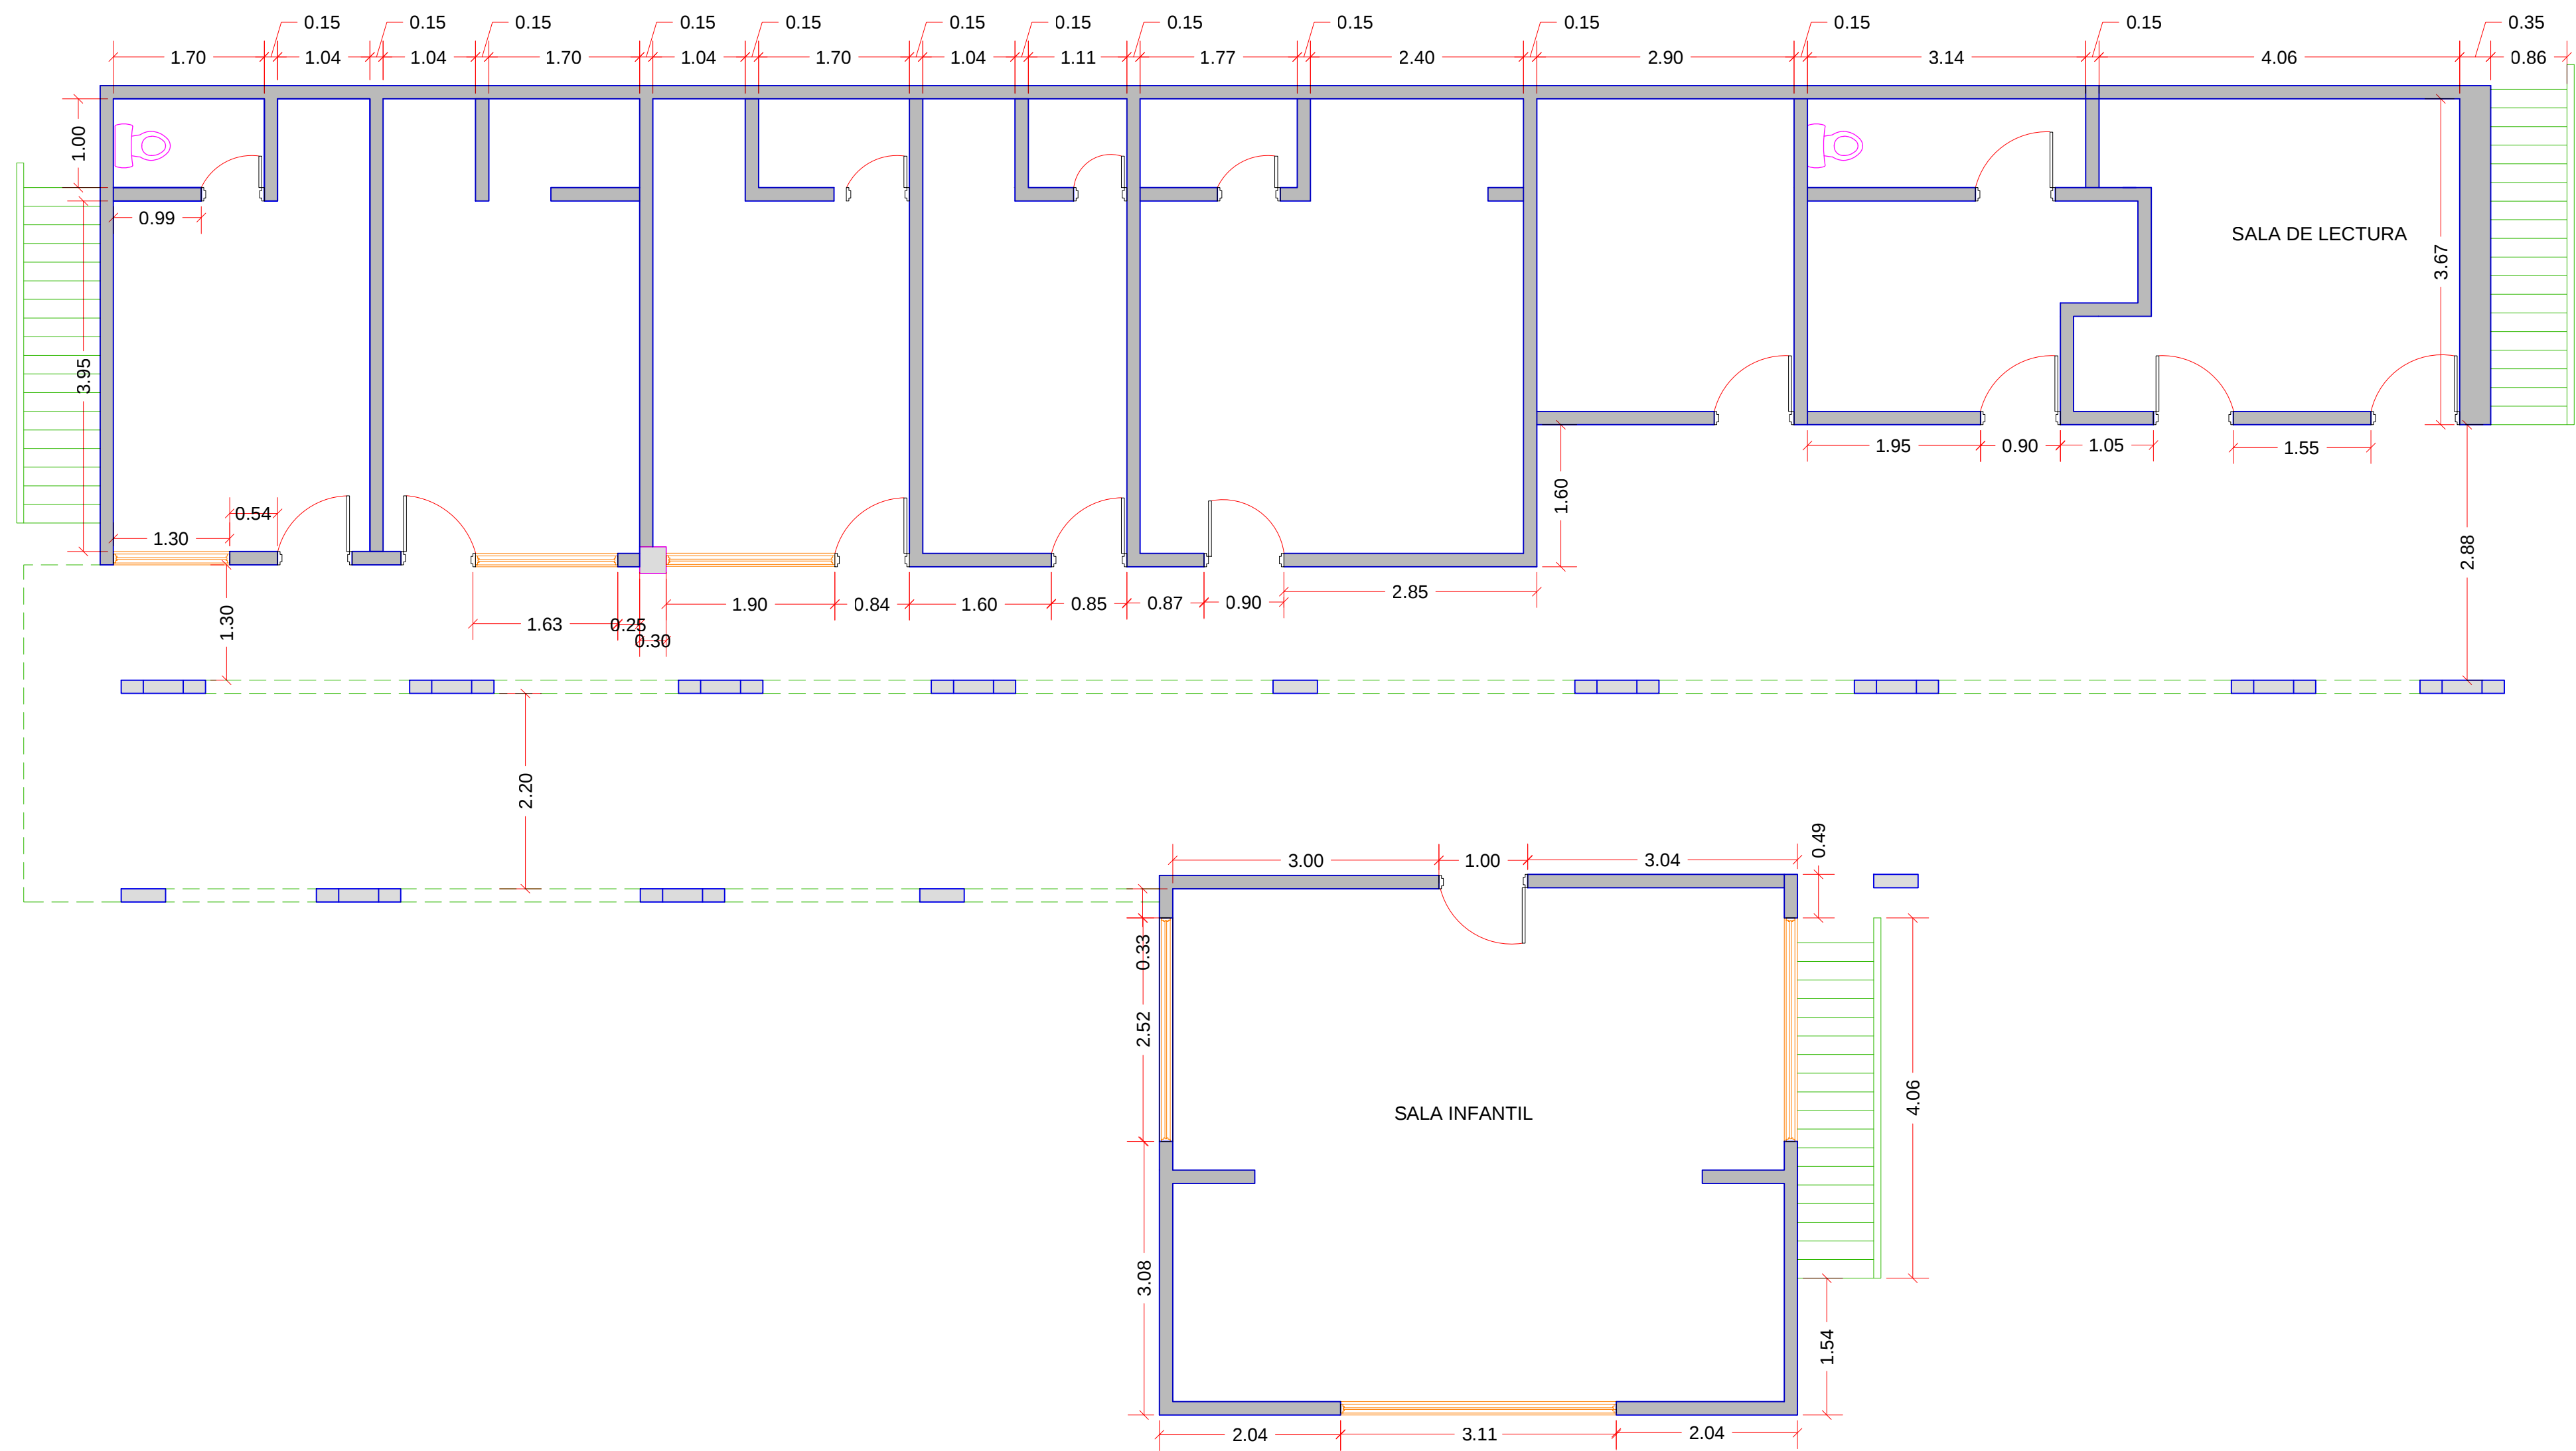

PROYECTO: INFRAESTRUCTURA FISICA CULTURAL DEL MUNICIPIO DE SANTIAGO DE CALI	BENEFICIARIO: BIBLIOTECA LA GUACA CALLE 14 OESTE No. 5-180 B/ BELLA VISTA Comuna 19	 	CONTIENE: PLANO DE RECONOCIMIENTO SEGUNDO PISO	DIBUJO: Tec: SANDRA PATRICIA CANO O.	FECHA: OCTUBRE 2013	PLANO 1 DE 1
				REVISO: Ing. JAIRO ROSERO. N		
				APROBO: Ing. HUGO HERNAN MILLAN O	ESCALA: 1:50	