

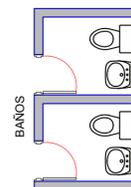


LOCALIZACION

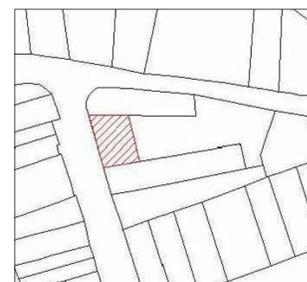

PROYECTO: INFRAESTRUCTURA FISICA CULTURAL DEL MUNICIPIO DE SANTIAGO DE CALI	BENEFICIARIO: BIBLIOTECA RUMENIGUE PEREA PADILLA CGTO. MONTEBELLO RURAL	 ALCALDÍA DE SANTIAGO DE CALI SECRETARÍA DE CULTURA Y TURISMO	 CalIDA una ciudad para todos	CONTIENE: PLANO DE RECONOCIMIENTO PRIMER PISO	DIBUJO: Tec. SANDRA PATRICIA CANO O.	FECHA: OCTUBRE 2013	PLANO 1 DE 1
					REVISO: Ing. JAIRO ROSERO. N	ESCALA: 1:50	
					APROBO: Ing. HUGO HERNAN MILLAN O		

SEGUNDO PISO

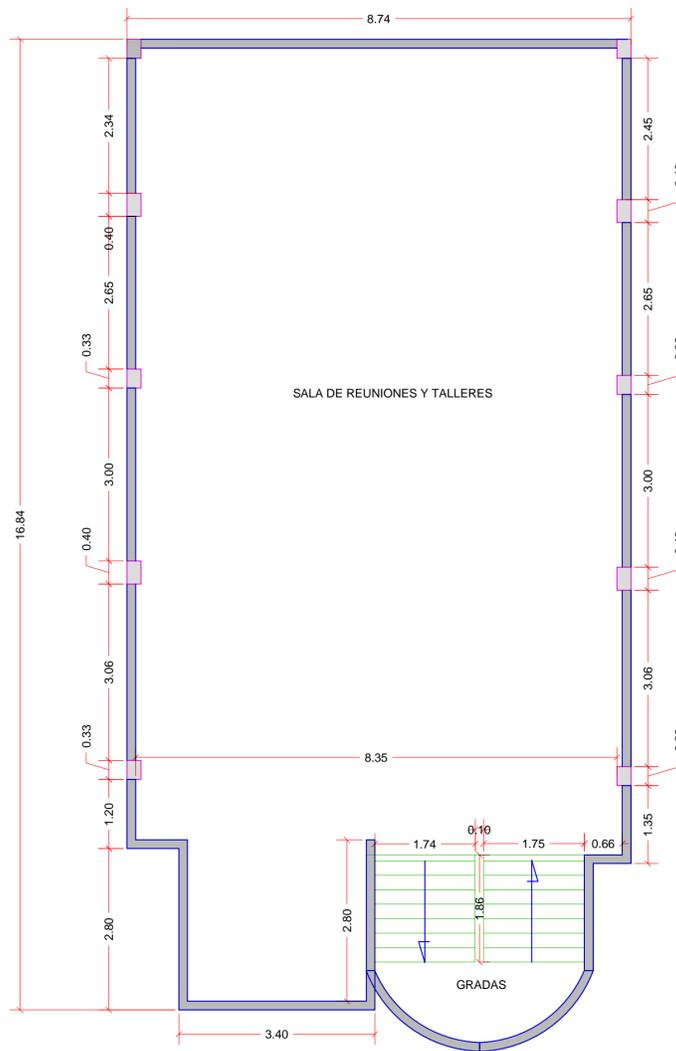

LOCALIZACION

PROYECTO: INFRAESTRUCTURA FISICA CULTURAL DEL MUNICIPIO DE SANTIAGO DE CALI	BENEFICIARIO: BIBLIOTECA RUMENIGUE PEREA PADILLA CGTO. MONTEBELLO RURAL	 ALCALDÍA DE SANTIAGO DE CALI SECRETARÍA DE CULTURA Y TURISMO	 CalIDA una ciudad para todos	CONTIENE: PLANO DE RECONOCIMIENTO SEGUNDO PISO	DIBUJO: Tec. SANDRA PATRICIA CANO O.	FECHA: OCTUBRE 2013	PLANO 2 DE 2
					REVISO: Ing. JAIRO ROSERO. N	ESCALA: 1:50	
					APROBO: Ing. HUGO HERNAN MILLAN O		