
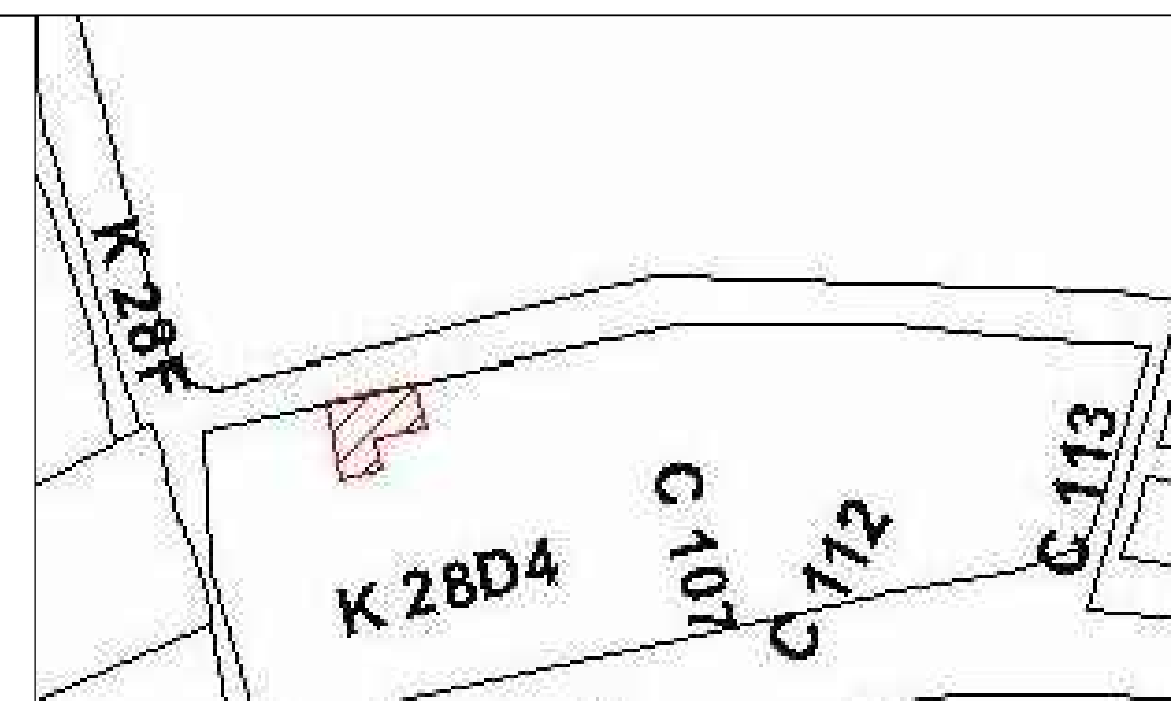


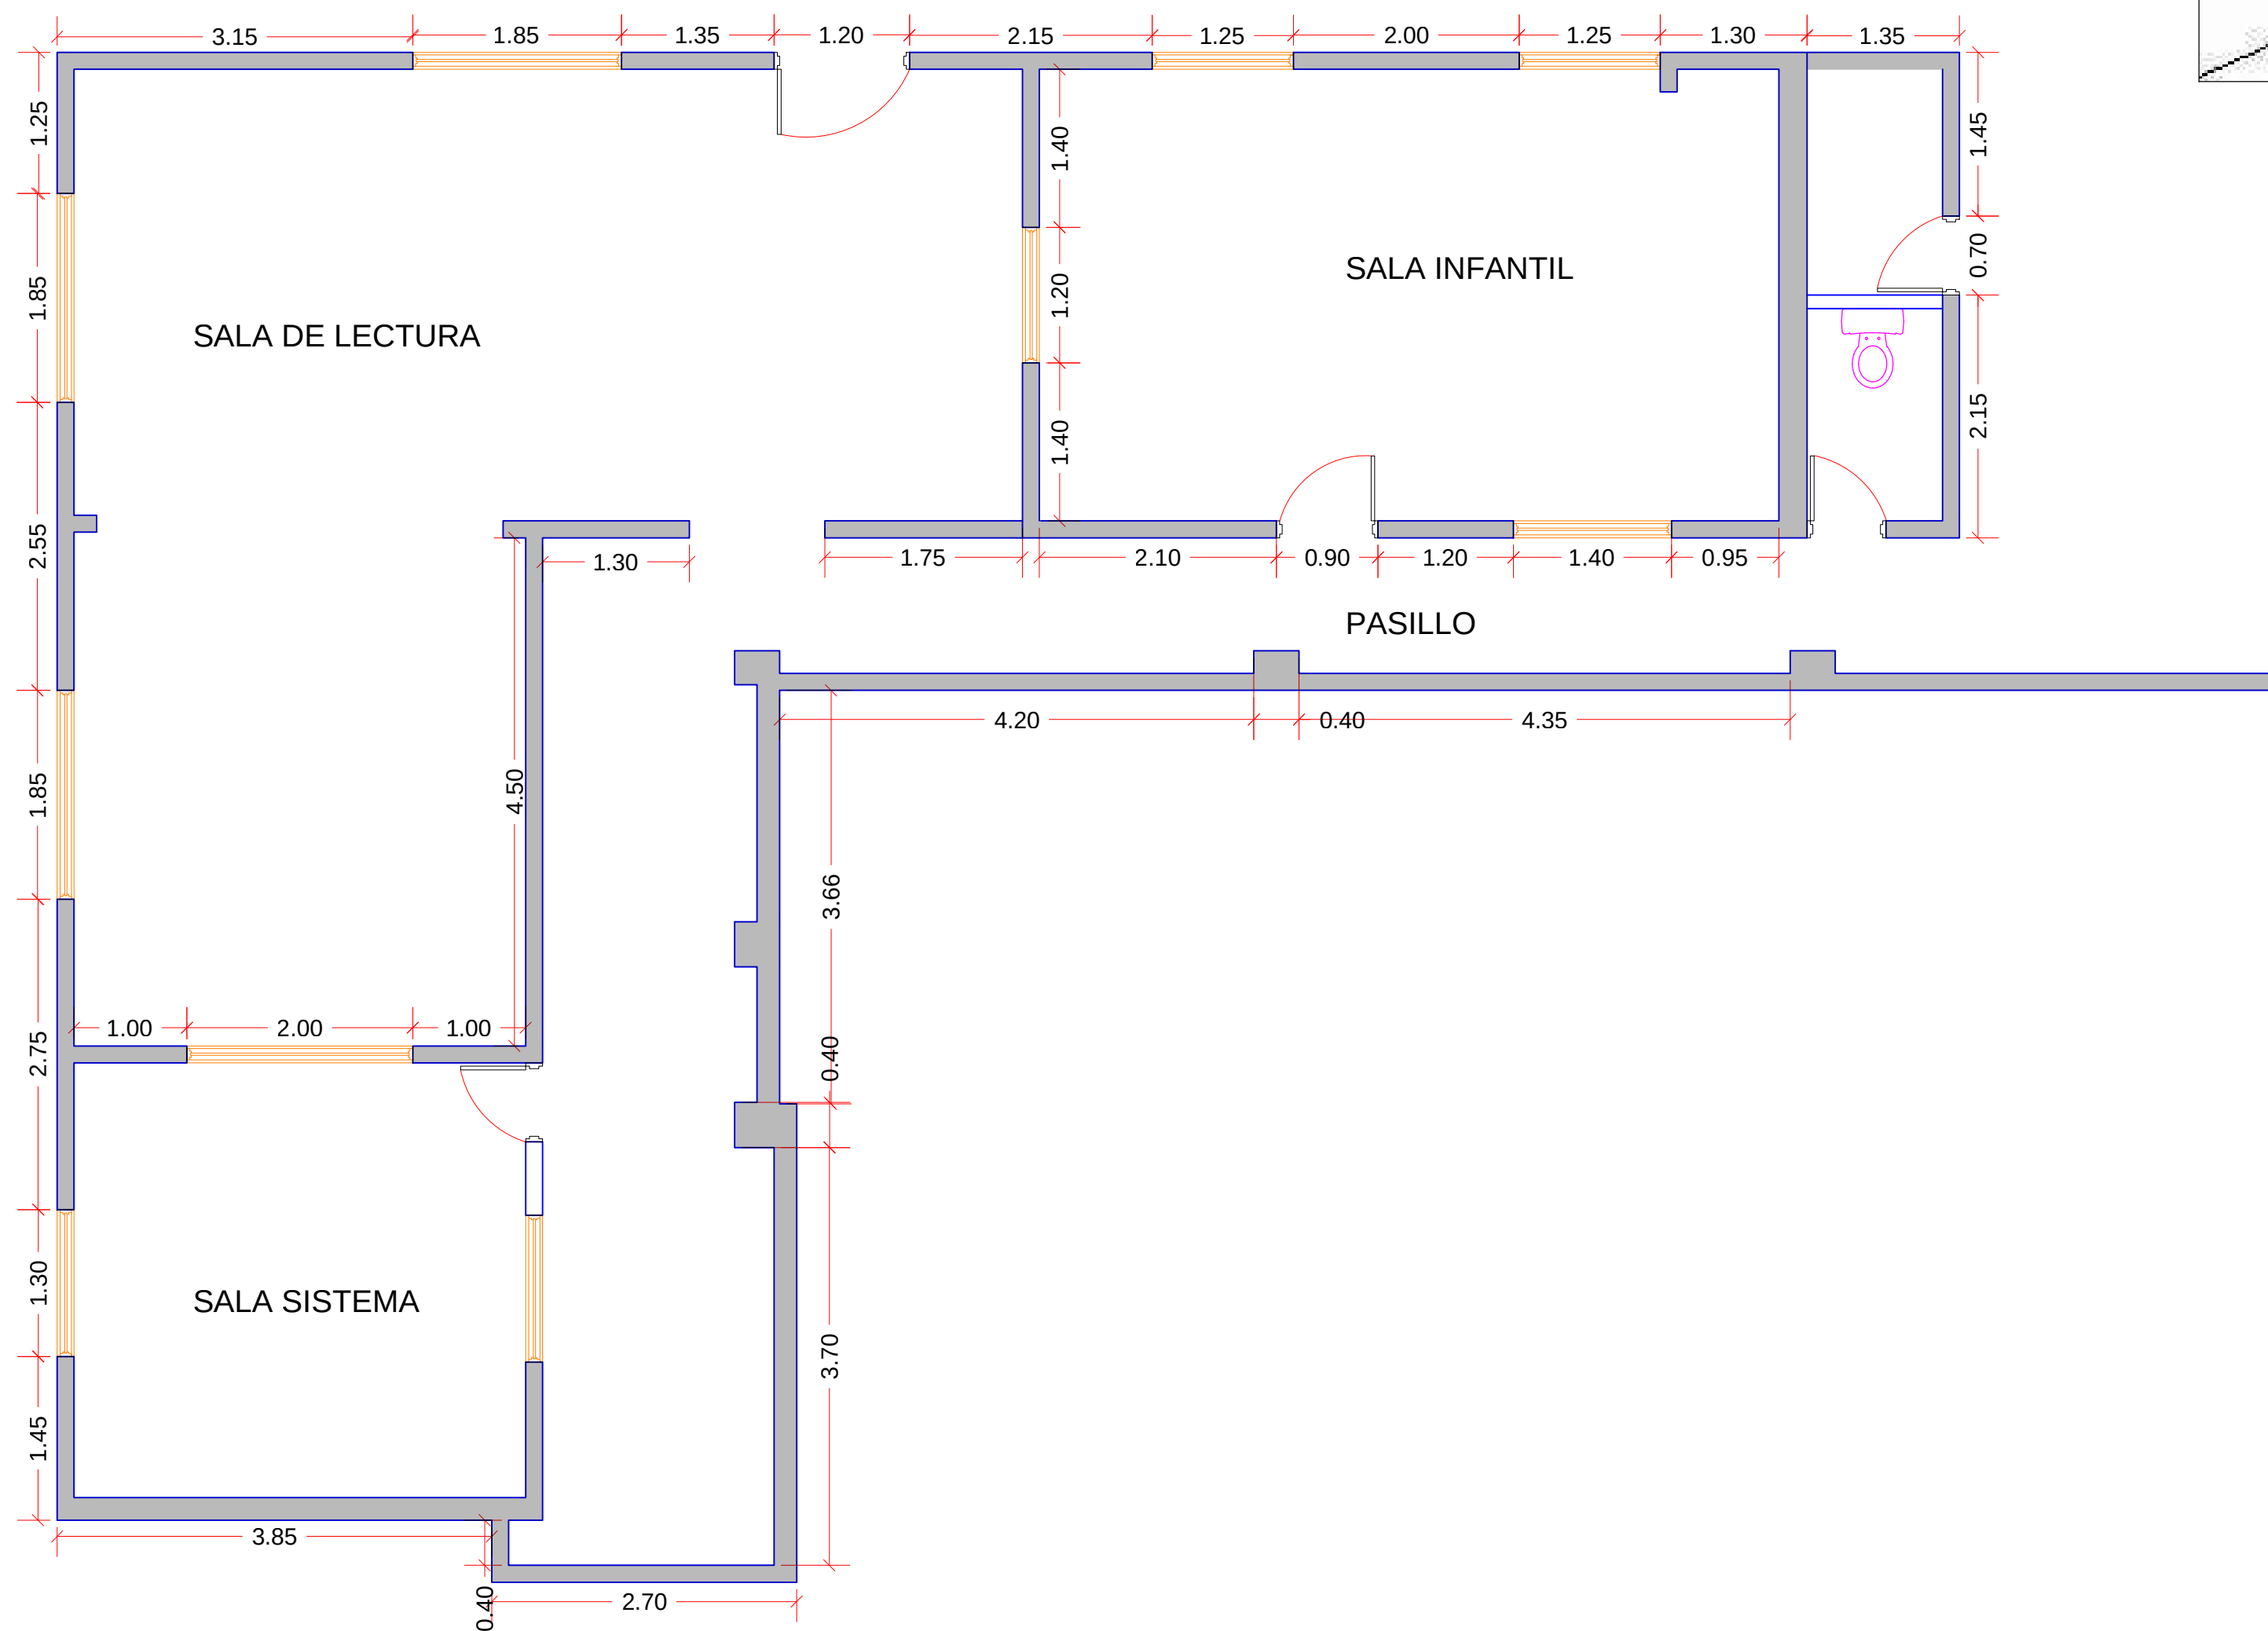

LOCALIZACION

PROYECTO: INFRAESTRUCTURA FISICA CULTURAL DEL MUNICIPIO DE SANTIAGO DE CALI	BENEFICIARIO: BIBLIOTECA VILLA LUZ CALLE 104 No. 28D-02 B/ VILLA LUZ Comuna 14	 ALCALDÍA DE SANTIAGO DE CALI SECRETARÍA DE CULTURA Y TURISMO		CONTIENE: PLANO DE RECONOCIMIENTO	DIBUJO: Tec: SANDRA PATRICIA CANO O.	FECHA: OCTUBRE 2013	PLANO 1 DE 1
					REVISO: Ing. JAIRO ROSERO. N		
					APROBO: Ing. HUGO HERNAN MILLAN O	ESCALA: 1:50	