

MUNICIPIO DE SANTIAGO DE CALI
DEPARTAMENTO ADMINISTRATIVO DE PLANEACIÓN MUNICIPAL
SUBDIRECCIÓN DE ESPACIO PÚBLICO Y ORDENAMIENTO URBANÍSTICO

DELINEACIÓN CON ESQUEMA BÁSICO

SEPOU-DAPM-0000021-DAP-2017 del 07 de Marzo de 2017
Autorizado por oficio(s) No. _____

Antecedentes:
50.0

Teniendo en cuenta las directrices establecidas por el sistema vial del Plan de Ordenamiento Territorial del Municipio de Santiago de Cali, aprobado mediante el Acuerdo Municipal 0373 de 2014 para el polígono:

2-3-4-1
Profesional Universitario

Subdirector de Ordenamiento Urbanístico

Este plano no autoriza la división y venta del predio por lotes ni construcciones, lo cual solo se obtiene con la aprobación del proyecto urbanístico respectivo.

Hace parte integrante de este esquema básico, el oficio por el cual se autoriza su vigencia es de dos (2) años.



861600 N

RADICACIÓN: 0000021/17

PLANO DE REFERENCIA: 7-E

ESTE PLANO DE ESQUEMA BÁSICO SOLO CORRESPONDE A UNA INFORMACIÓN TÉCNICA REFERIDA AL PREDIO, LO CUAL NO IMPLICA PRONUNCIAMIENTO SOBRE SUS LINDEROS NI SOBRE LA TITULARIDAD DEL DERECHO DE DOMINIO, SU POSESIÓN O TENENCIA, NI CONSTITUYE PRUEBA DE PROPIEDAD. ASI MISMO NO RECONOCE NI GENERA DERECHOS, NI CREA SITUACIONES JURIDICAS DE CARÁCTER PARTICULAR Y CONCRETO Y POR LO TANTO, NO DECIDE DEFINITIVAMENTE SOBRE LA ACTUACIÓN ADMINISTRATIVA.

ESQUEMA BÁSICO SEPOU-DAPM-0000021-DAP-2017
DE MARZO 07 DE 2017
REFERENCIA: 7-E

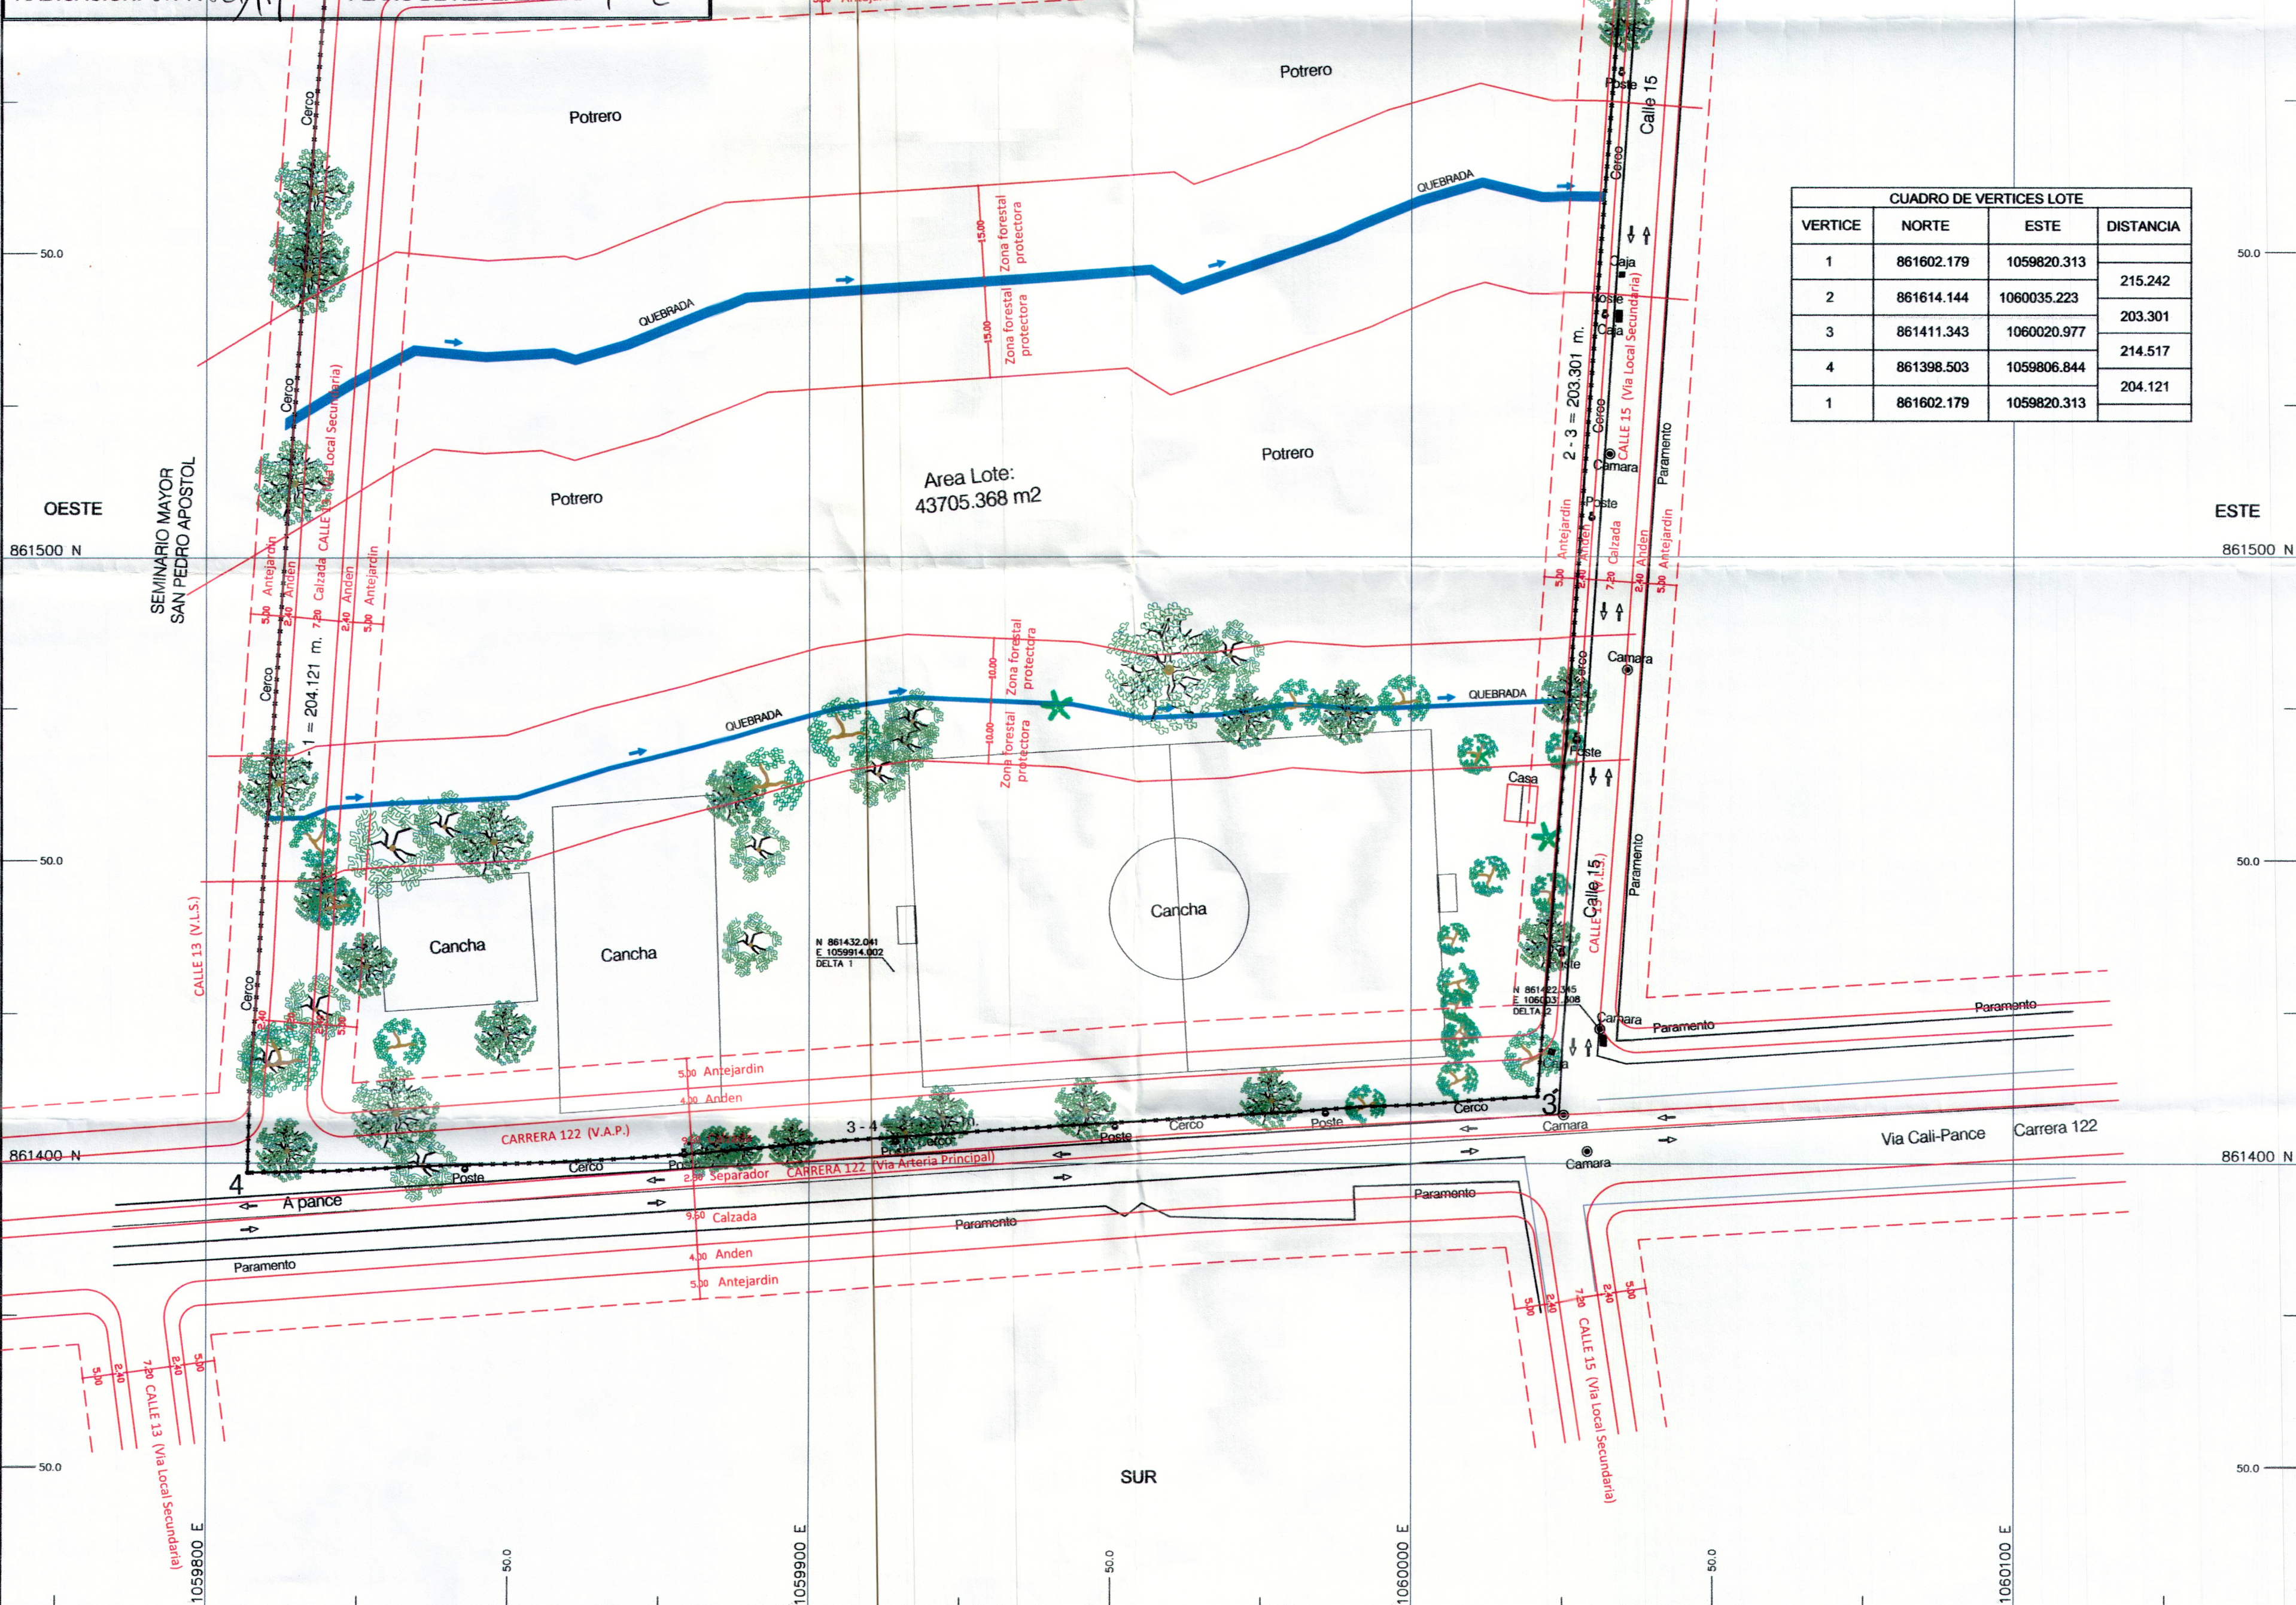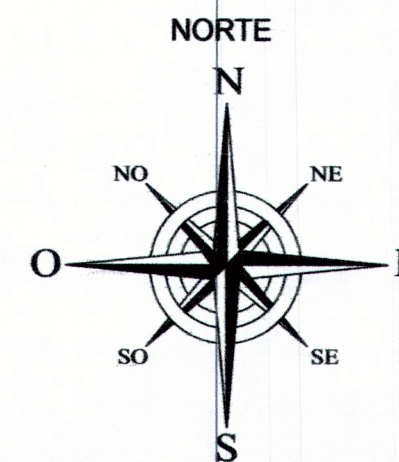

CUADRO DE VERTICES LOTE			
VERTICE	NORTE	ESTE	DISTANCIA
1	861602.179	1059820.313	215.242
2	861614.144	1060035.223	203.301
3	861411.343	1060020.977	214.517
4	861398.503	1059806.844	204.121
1	861602.179	1059820.313	

PROPIETARIO:	LEVANTO - DIBUJO:	REVISO:	OBSERVACIONES:	UBICACIÓN:	CONTIENE:	ESCALA:	PL. No.	CARTERA:	AREA:
	Top. JOSE RAMON TIERREROS Lic. Prof. 01-12328 C.P.A.T.	Ing. WILLIAM SAIZ T.P. No. 6233 Caf 301 262825	Levantamiento Planimétrico Geodésico al Sistema de coordenadas Cartesianas Origen Caf 2009 PLACA 76001132 Levantamiento Elaborado con Estación Total Marca Sokkia Set 510	Ciudad Jardín MUNICIPIO DE SANTIAGO DE CALI	LEVANTAMIENTO PLANIMETRICO LOTE	1:750	01		LOTE GENERAL Area: 43705.368 m²
						FECHA:	DE:	CAD:	
						FEBRERO 08 DE 2017	01		