MUNICIPIO DE SANTIAGO DE CALI
DEPARTAMENTO ADMINISTRATIVO DE PLANEACIÓN MUNICIPAL
SUBDIRECCIÓN DE ORDENAMIENTO URBANÍSTICO

DELINEACIÓN CON ESQUEMA BÁSICO

Autorizado por oficio(s) No. SOU-0363-DAP-2016 del 19 de Abril de 2016

Antecedentes: _____

Teniendo en cuenta las directrices establecidas por el sistema vial del Plan de Ordenamiento Territorial del Municipio de Santiago de Cali, aprobado mediante el Acuerdo Municipal 0373 de 2014 para el polígono:

Estes Nos 01-02-03

Profesional Universitario — Subdirector de Ordenamiento Urbanístico

Este plano no autoriza la división y venta del predio por lotes ni construcciones, lo cual solo se obtiene con la aprobación del proyecto urbanístico respectivo.
Hace parte Integrante de este esquema básico, el oficio por el cual se autorizó y su vigencia es de dos (2) años.

RADICACIÓN: 363/16 PLANO DE REFERENCIA: 8W-A

ESQUEMA BÁSICO SOU-0363-DAP-2016
DE ABRIL 19 DE 2016
REFERENCIA: 8W - A.

ESTE PLANO DE ESQUEMA BÁSICO SOLO CORRESPONDE A UNA INFORMACIÓN TÉCNICA REFERIDA AL PREDIO, LO CUAL NO IMPLICA PRONUNCIAMIENTO SOBRE SUS LINDEROS NI SOBRE LA TITULARIDAD DEL DERECHO DE DOMINIO, SU POSESIÓN O TENENCIA, NI CONSTITUYE PRUEBA DE PROPIEDAD.
ASI MISMO NO RECONOCE NI GENERA DERECHOS, NI CREA SITUACIONES JURÍDICAS DE CARÁCTER PARTICULAR Y CONCRETO Y POR LO TANTO, NO DECIDE DEFINITIVAMENTE SOBRE LA ACTUACIÓN ADMINISTRATIVA

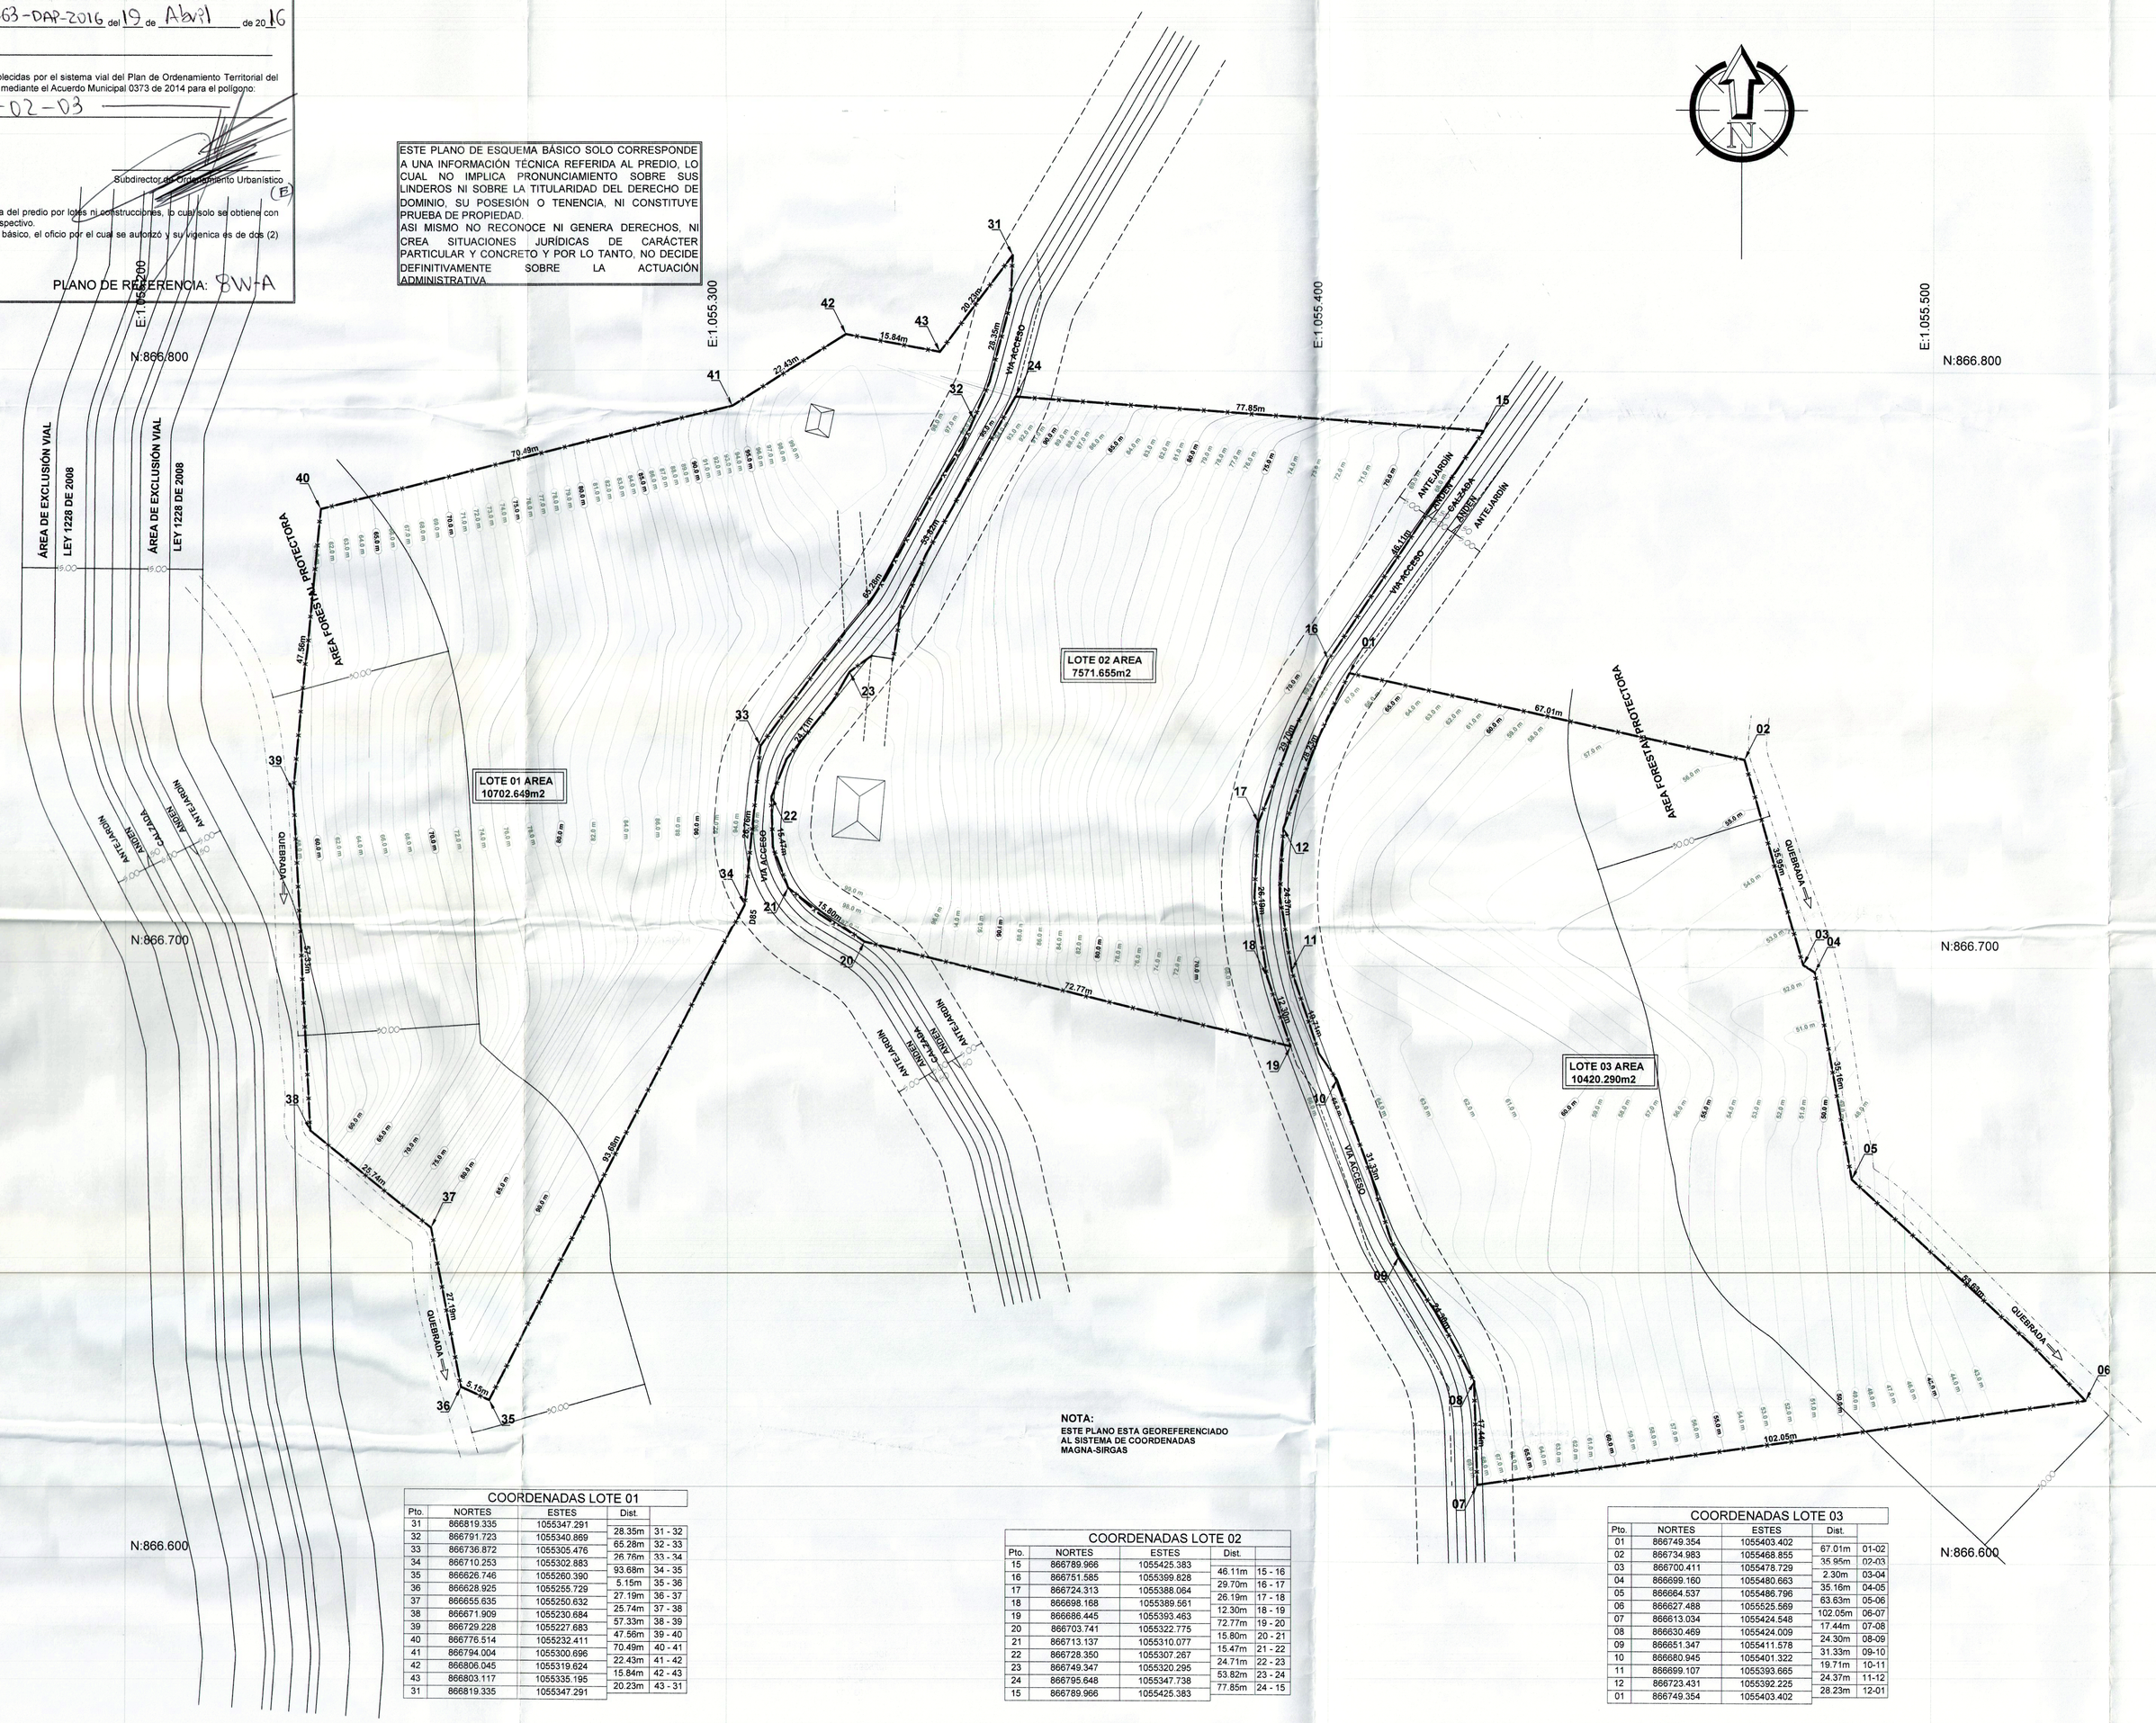

NOTA:
ESTE PLANO ESTA GEOREFERENCIADO AL SISTEMA DE COORDENADAS MAGNA-SIRGAS

COORDENADAS LOTE 01

Pto.	NORTES	ESTES	Dist.	
31	866819.335	1055347.291		
32	866791.723	1055340.869	28.35m	31 - 32
33	866736.872	1055305.476	65.28m	32 - 33
34	866710.253	1055302.883	26.76m	33 - 34
35	866626.746	1055260.390	93.66m	34 - 35
36	866628.925	1055255.729	5.15m	35 - 36
37	866655.635	1055250.632	27.19m	36 - 37
38	866671.909	1055230.684	25.74m	37 - 38
39	866729.228	1055227.683	57.33m	38 - 39
40	866776.514	1055232.411	47.56m	39 - 40
41	866794.004	1055300.696	70.49m	40 - 41
42	866806.045	1055319.624	22.43m	41 - 42
43	866803.117	1055335.195	15.84m	42 - 43
31	866819.335	1055347.291	20.23m	43 - 31

COORDENADAS LOTE 02

Pto.	NORTES	ESTES	Dist.	
15	866789.966	1055425.383		
16	866751.585	1055399.828	46.11m	15 - 16
17	866724.313	1055388.064	29.70m	16 - 17
18	866698.168	1055389.561	26.19m	17 - 18
19	866686.445	1055393.463	12.30m	18 - 19
20	866703.741	1055322.775	72.77m	19 - 20
21	866713.137	1055310.077	15.80m	20 - 21
22	866728.350	1055307.267	15.47m	21 - 22
23	866749.347	1055320.295	24.71m	22 - 23
24	866795.648	1055347.738	53.82m	23 - 24
15	866789.966	1055425.383	77.85m	24 - 15

COORDENADAS LOTE 03

Pto.	NORTES	ESTES	Dist.	
01	866749.354	1055403.402		
02	866734.983	1055468.855	67.01m	01-02
03	866700.411	1055478.729	35.95m	02-03
04	866699.160	1055480.663	2.30m	03-04
05	866664.537	1055486.796	35.16m	04-05
06	866627.488	1055525.569	63.63m	05-06
07	866613.034	1055424.548	102.05m	06-07
08	866630.469	1055424.009	17.44m	07-08
09	866651.347	1055411.578	24.30m	08-09
10	866680.945	1055401.322	31.33m	09-10
11	866699.107	1055393.665	19.71m	10-11
12	866723.431	1055392.225	24.37m	11-12
01	866749.354	1055403.402	28.23m	12-01

LOTES

PROPIETARIOS:
ELIZABETH UMAÑA

CONTIENE:
LEVANTAMIENTO PLANIMETRICO
CURVAS DE NIVEL A CADA 1.00m
AREA DEL LOTE
CUADRO DE COORDENADAS

LEVANTÓ Y CALCULÓ:
TOP. PEDRO MORENO
Linc: 00-547

DIBUJÓ: TOPOGRAFIA
Tel: 5515160 cali
Top.Dib.Cal.
CEL:310-5053724
ESPECIALIZADA UNIVERSAL

ESCALA:
1:500

AREA PREDIO:
INDICADAS LOTE_TOTAL

LOCALIZACION:
VEREDA: LA REFORMA
MUNICIPIO: CALI
DEPARTAMENTO DEL VALLE DEL CAUCA

FECHA:
JULIO - 2015

APROBÓ:

PLANCHA No.
1 DE 1

21JUA16