MUNICIPIO DE SANTIAGO DE CALI
DEPARTAMENTO ADMINISTRATIVO DE PLANEACIÓN MUNICIPAL
SUBDIRECCIÓN DE ESPACIO PÚBLICO Y ORDENAMIENTO URBANÍSTICO

DELINEACIÓN CON ESQUEMA BÁSICO

Autorizado por oficio(s) No. SEPOU-DAPM-00000535-2017 del 12 de JULIO de 20 17

Antecedentes: —

Teniendo en cuenta las directrices establecidas por el sistema vial del Plan de Ordenamiento Territorial del Municipio de Santiago de Cali, aprobado mediante el Acuerdo Municipal 0373 de 2014 para el polígono: P1-P2-P3-....-P7-P8-P1

Profesional Universitario

Subdirector de Ordenamiento Urbanístico

Este plano no autoriza la división y venta del predio por lotes ni construcciones, lo cual solo se obtiene con la aprobación del proyecto urbanístico respectivo.
Hace parte Integrante de este esquema básico, el oficio por el cual se autorizó y su vigenica es de dos (2) años.

RADICACIÓN: 00000535/17 PLANO DE REFERENCIA: 29-A

ESTE PLANO DE ESQUEMA BÁSICO SOLO CORRESPONDE A UNA INFORMACIÓN TÉCNICA REFERIDA AL PREDIO, LO CUAL NO IMPLICA PRONUNCIAMIENTO SOBRE SUS LINDEROS NI SOBRE LA TITULARIDAD DEL DERECHO DE DOMINIO, SU POSESIÓN O TENENCIA, NI CONSTITUYE PRUEBA DE PROPIEDAD.
ASÍ MISMO NO RECONOCE NI GENERA DERECHOS, NI CREA SITUACIONES JURÍDICAS DE CARÁCTER PARTICULAR Y CONCRETO Y POR LO TANTO, NO DECIDE DEFINITIVAMENTE SOBRE LA ACTUACIÓN ADMINISTRATIVA.

CUADRO DE CONSTRUCCION					
VERTICE	LADO	DIST.	ANGULO	ESTE	NORTE
P1	P1 - P2	4.12	66°54'58"	1065262.594	875031.129
P2	P2 - P3	5.26	172°42'24"	1065258.500	875031.612
P3	P3 - P4	4.00	171°55'44"	1065253.400	875032.887
P4	P4 - P5	5.94	167°27'45"	1065249.698	875034.391
P5	P5 - P6	5.66	167°29'56"	1065244.813	875037.766
P6	P6 - P7	5.79	167°39'15"	1065240.962	875041.916
P7	P7 - P8	19.14	75°50'57"	1065238.020	875046.907
P8	P8 - P1	22.06	89°59'1"	1065256.385	875052.299

Area: 380.82 m²
Area: 0.38082 ha
Perimetro: 71.97 ml

ESQUEMA BÁSICO No. SEPOU-DAPM-00000535-2017
DE JULIO 12 DE 2017
REFERENCIA: 29 - A

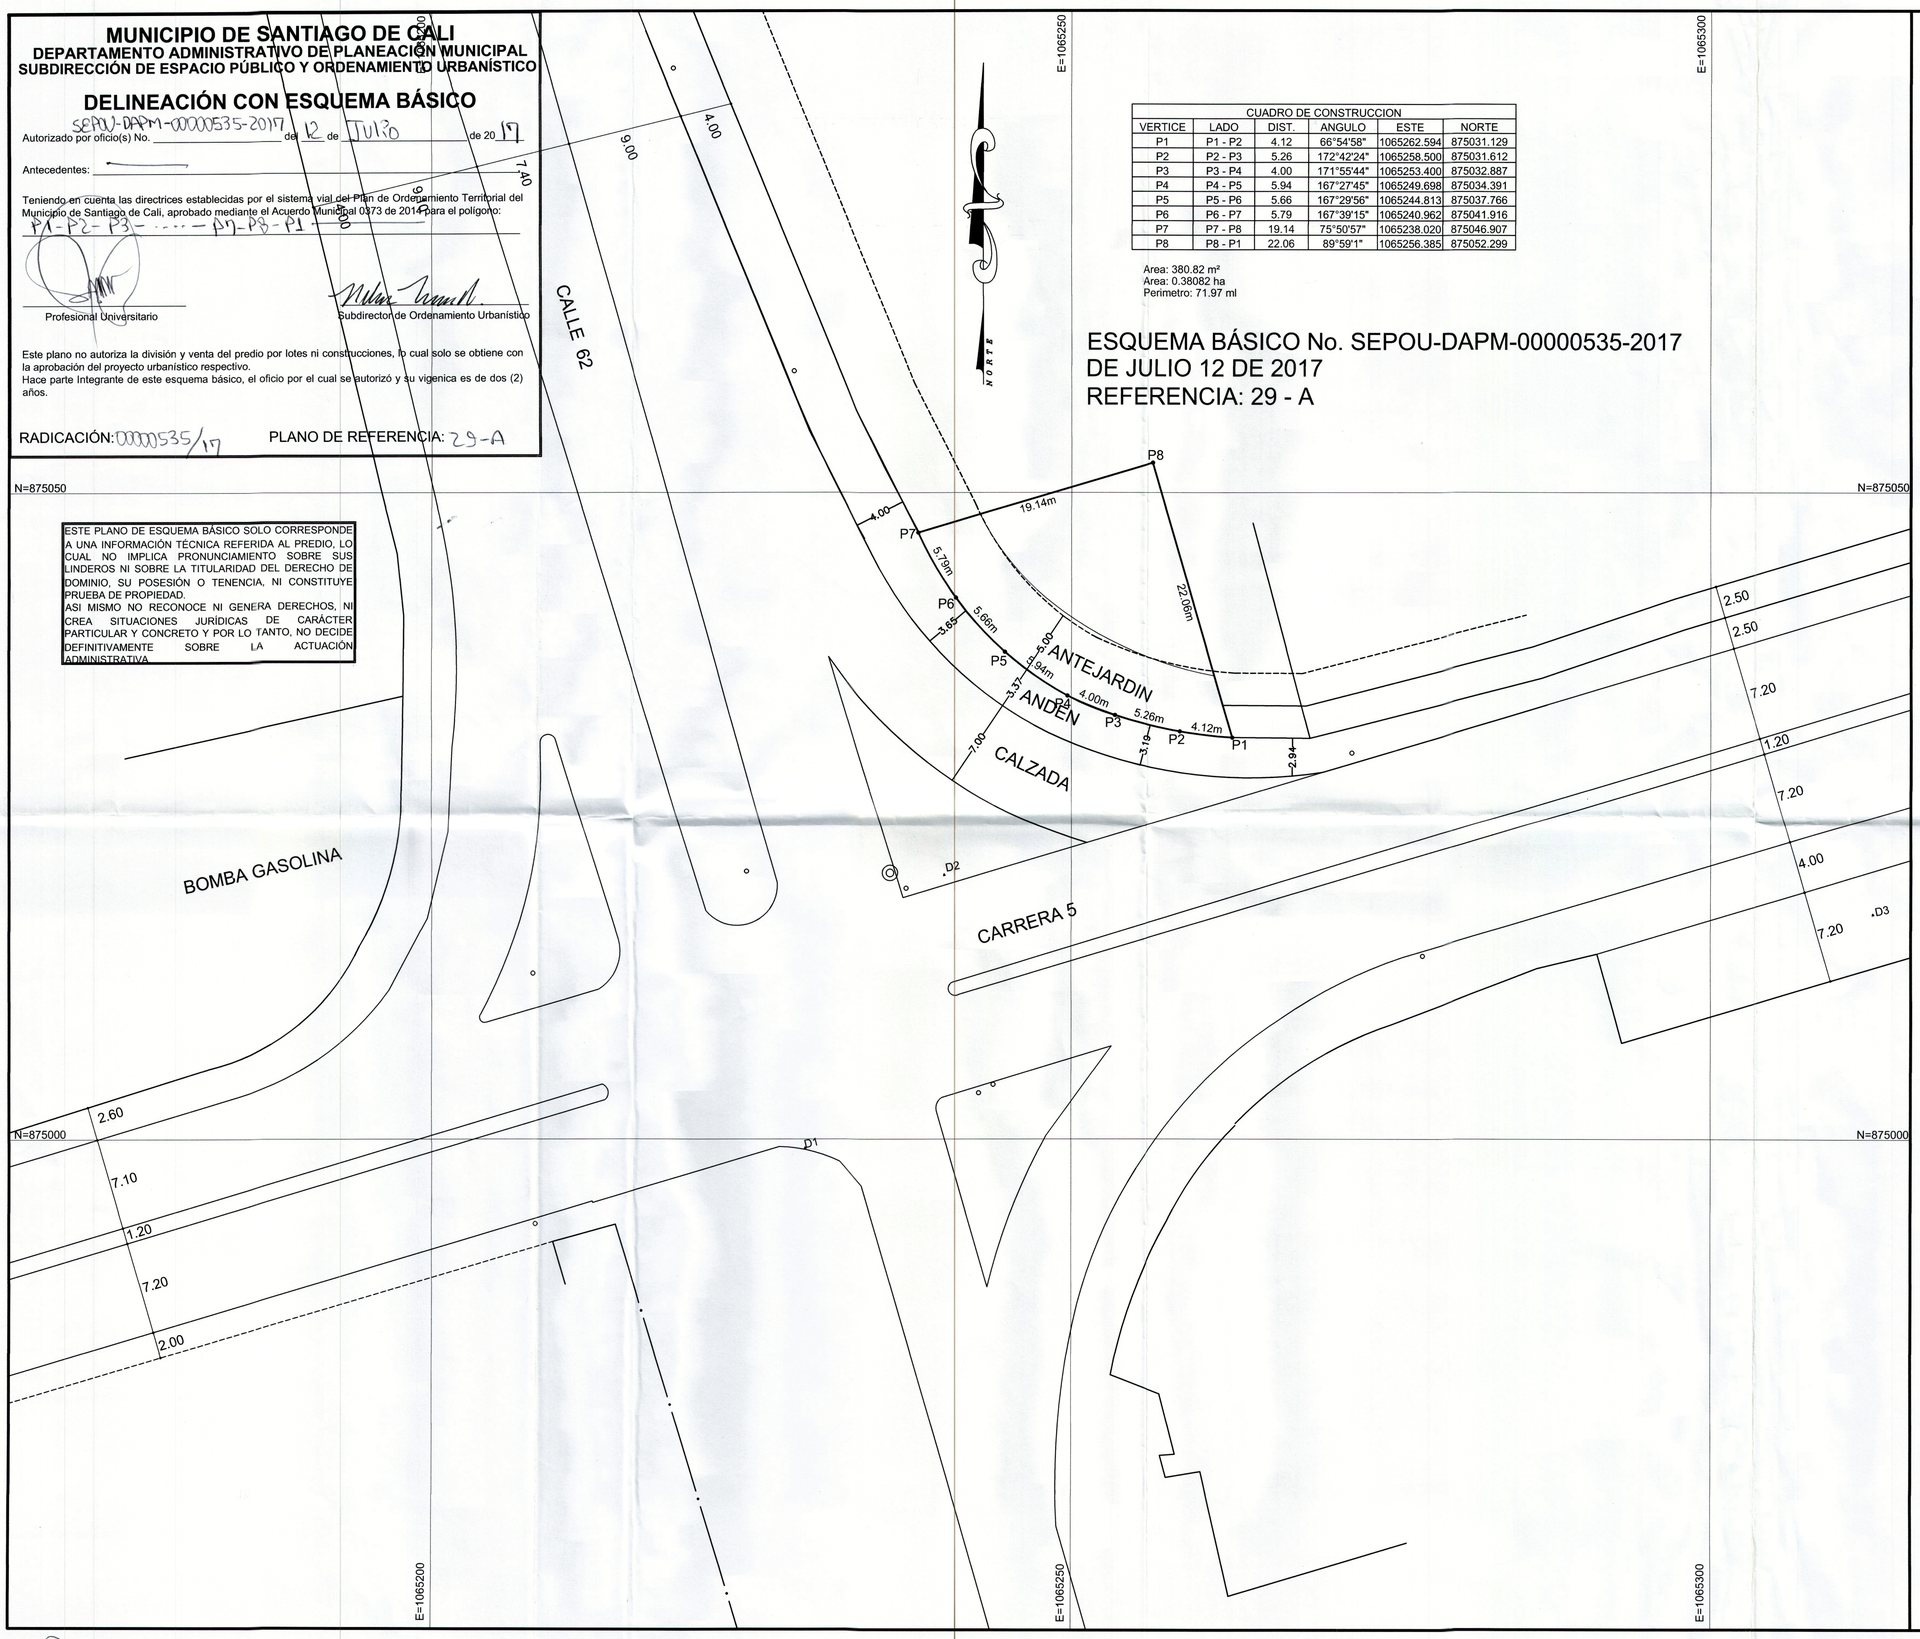

MUNICIPIO DE CALI

UBICACION
CARREARA 5
CALLE 62
ESQ. N-E

PROPIETARA
LUZ VELIA SANCHEZ GARCIA

Polig. 1-2-3-4-1

AREA = 380.82 MT2

LEV. Y DIB.
Luis A. Giraldo
LIC.PROF Nº 00-0622 C.P.N.T.
TEL. 315-5556473

ESCALA
1 = 250
FECHA
CALI,JUNIO DE 2017

REVISO

140717