


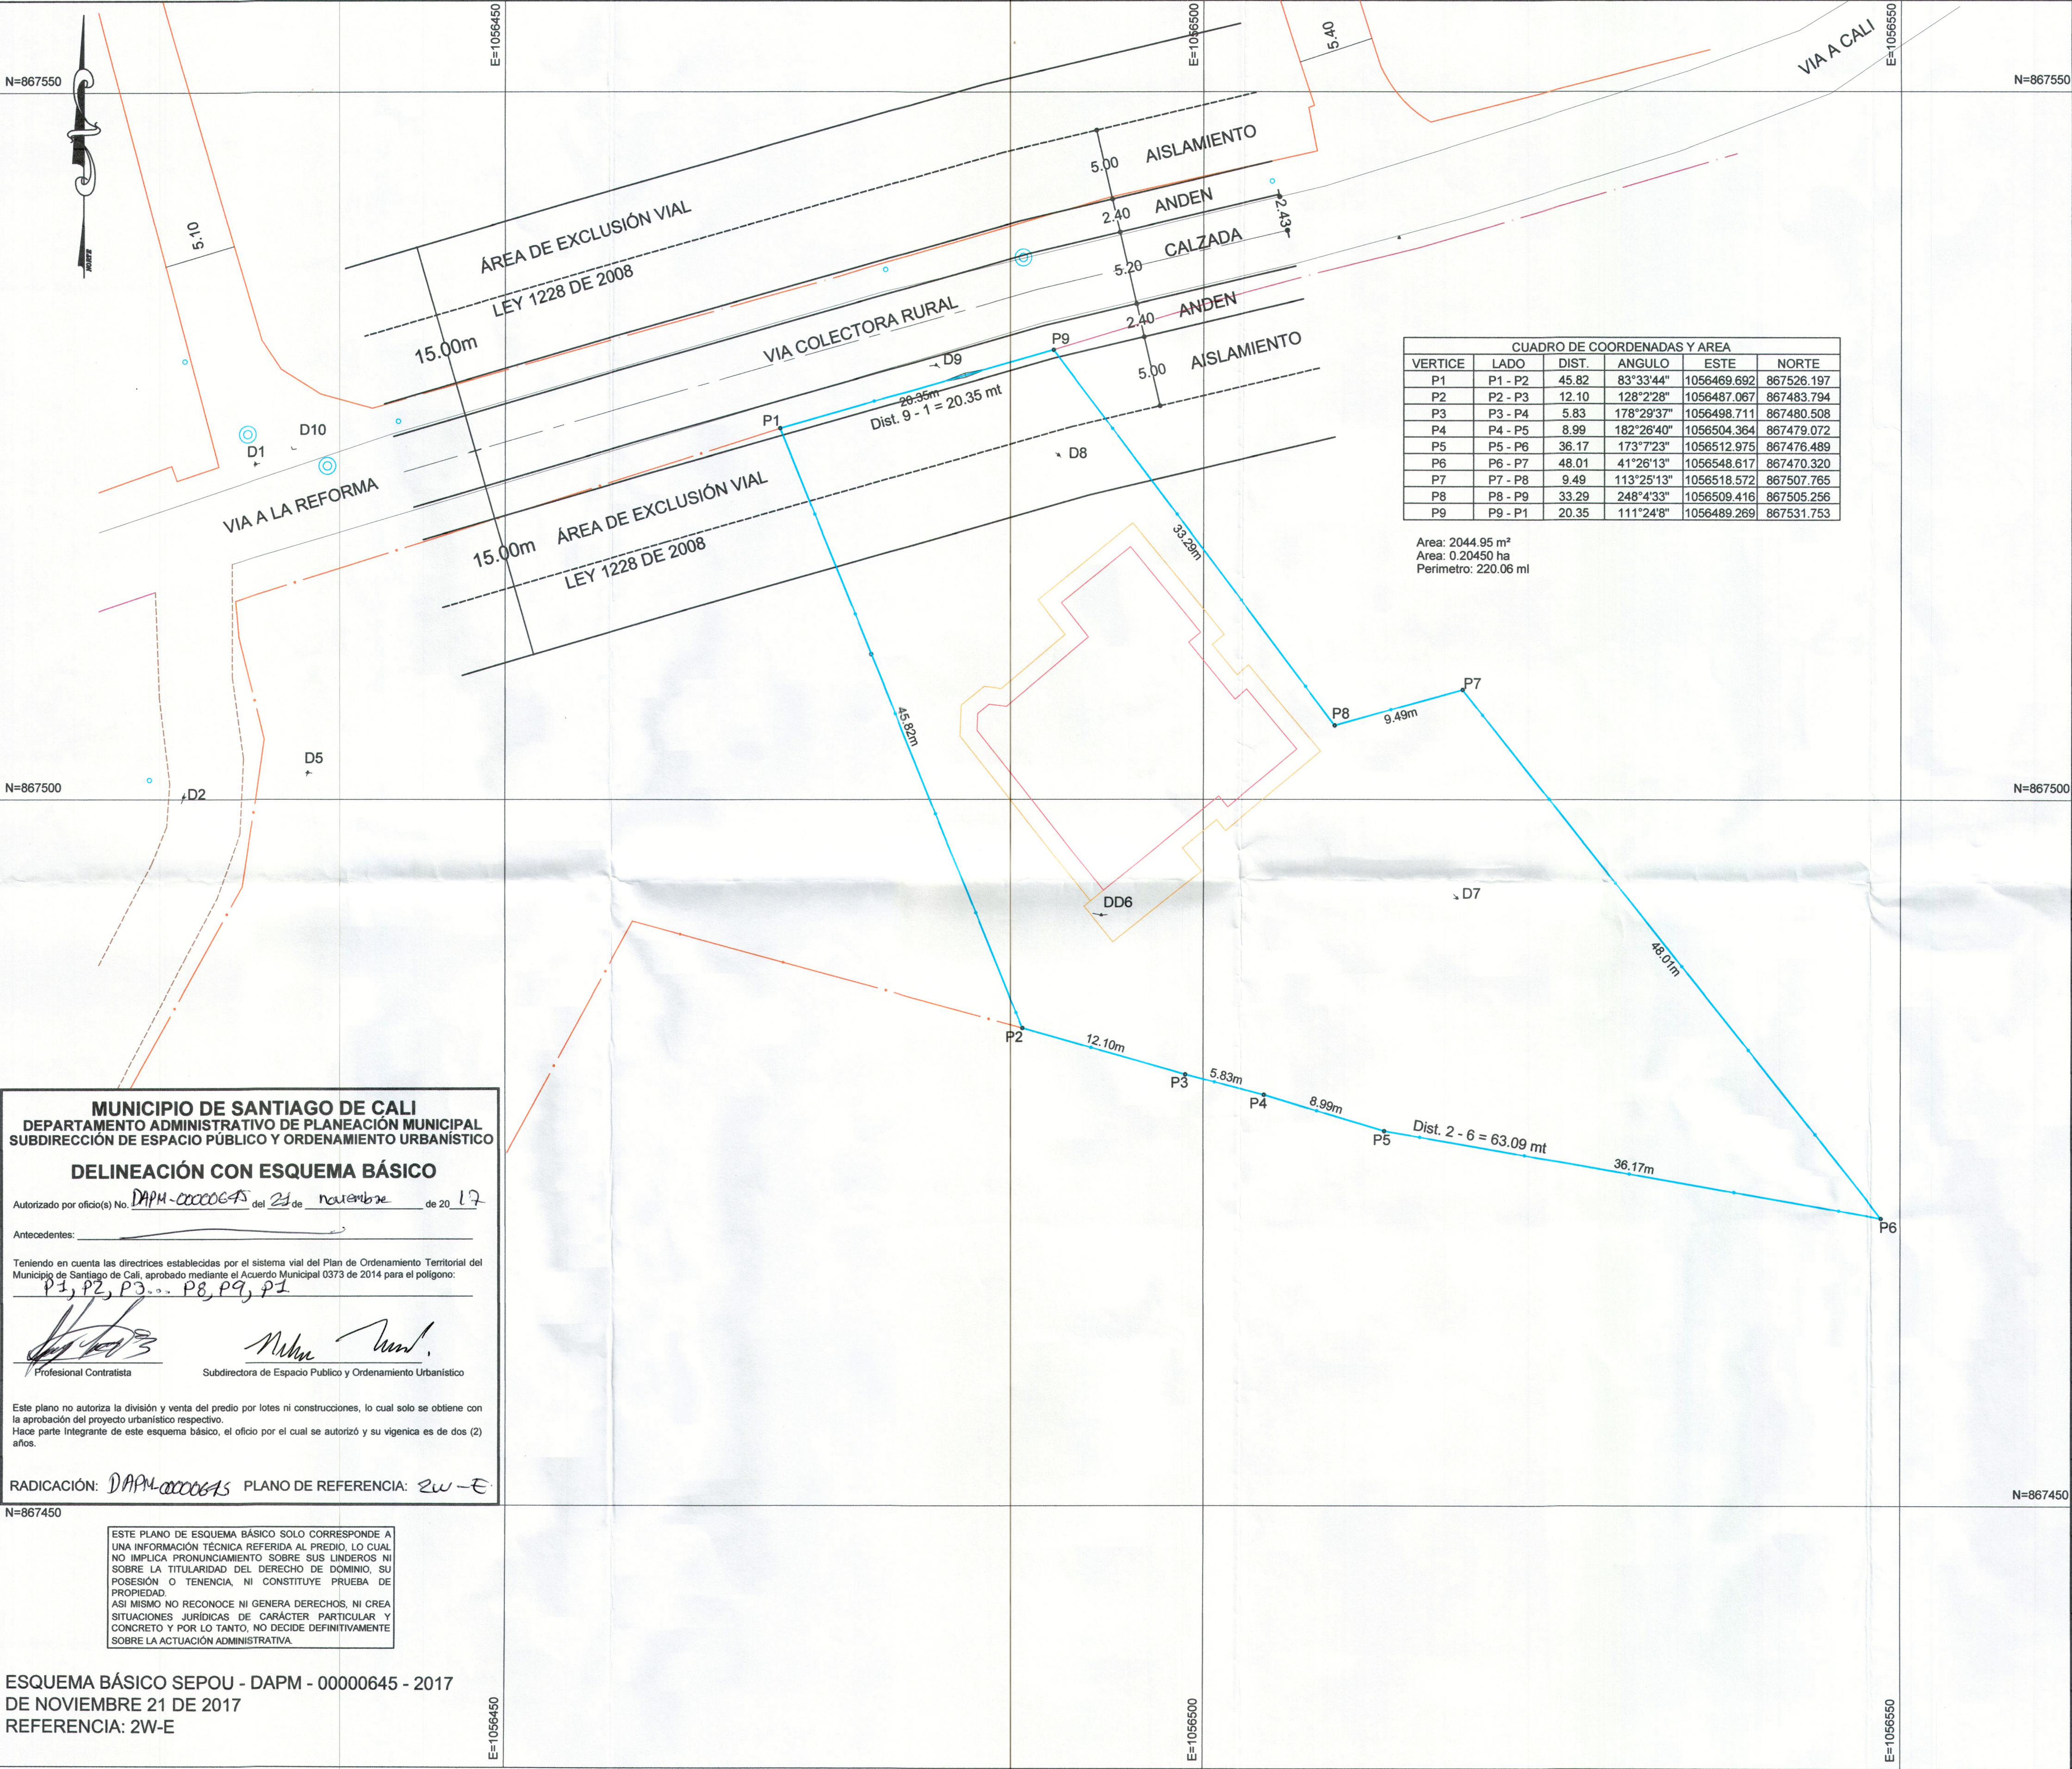

CUADRO DE COORDENADAS Y AREA					
VERTICE	LADO	DIST.	ANGULO	ESTE	NORTE
P1	P1 - P2	45.82	83°33'44"	1056469.692	867526.197
P2	P2 - P3	12.10	128°2'28"	1056487.067	867483.794
P3	P3 - P4	5.83	178°29'37"	1056498.711	867480.508
P4	P4 - P5	8.99	182°26'40"	1056504.364	867479.072
P5	P5 - P6	36.17	173°7'23"	1056512.975	867476.489
P6	P6 - P7	48.01	41°26'13"	1056548.617	867470.320
P7	P7 - P8	9.49	113°25'13"	1056518.572	867507.765
P8	P8 - P9	33.29	248°4'33"	1056509.416	867505.256
P9	P9 - P1	20.35	111°24'8"	1056489.269	867531.753

Area: 2044.95 m²
Area: 0.20450 ha
Perimetro: 220.06 ml

MUNICIPIO DE SANTIAGO DE CALI

DEPARTAMENTO ADMINISTRATIVO DE PLANEACIÓN MUNICIPAL

SUBDIRECCIÓN DE ESPACIO PÚBLICO Y ORDENAMIENTO URBANÍSTICO

DELINEACIÓN CON ESQUEMA BÁSICO

Autorizado por oficio(s) No. DAPH-0000645 del 21 de noviembre de 20 17

Antecedentes: _____

Teniendo en cuenta las directrices establecidas por el sistema vial del Plan de Ordenamiento Territorial del Municipio de Santiago de Cali, aprobado mediante el Acuerdo Municipal 0373 de 2014 para el polígono:
P1, P2, P3... P8, P9, P1

Profesional Contralista

Subdirectora de Espacio Público y Ordenamiento Urbanístico

Este plano no autoriza la división y venta del predio por lotes ni construcciones, lo cual solo se obtiene con la aprobación del proyecto urbanístico respectivo.
Hace parte integrante de este esquema básico, el oficio por el cual se autorizó y su vigencia es de dos (2) años.

RADICACIÓN: DAPH-0000645 PLANO DE REFERENCIA: 2W-E

ESTE PLANO DE ESQUEMA BÁSICO SOLO CORRESPONDE A UNA INFORMACIÓN TÉCNICA REFERIDA AL PREDIO, LO CUAL NO IMPLICA PRONUNCIAMIENTO SOBRE SUS LINDEROS NI SOBRE LA TITULARIDAD DEL DERECHO DE DOMINIO, SU POSESIÓN O TENENCIA, NI CONSTITUYE PRUEBA DE PROPIEDAD. ASÍ MISMO NO RECONOCE NI GENERA DERECHOS, NI CREA SITUACIONES JURÍDICAS DE CARÁCTER PARTICULAR Y CONCRETO Y POR LO TANTO, NO DECIDE DEFINITIVAMENTE SOBRE LA ACTUACIÓN ADMINISTRATIVA.

ESQUEMA BÁSICO SEPOU - DAPH - 00000645 - 2017
DE NOVIEMBRE 21 DE 2017
REFERENCIA: 2W-E

MUNICIPIO
DE
CALI

UBICACION
VEREDA
LA LUISA

SECTOR
LA TRINIDAD

PROPIETARIO
OSCAR SOTO
MAZUERA

M.I. N° 370-851146
Polig. 1-2-3-4-5-6-7-8-9-1
AREA = 2045.00 MT2

LEV. Y DIB.
Luis E. Otalvora
LIC.PROF N° 01-0271
C.P.N.T.
TEL. 315-5556473

ESCALA
1 = 250
FECHA
CALI, Agosto 2017

REVISO