MUNICIPIO DE SANTIAGO DE CALI
DEPARTAMENTO ADMINISTRATIVO DE PLANEACIÓN MUNICIPAL
SUBDIRECCIÓN DE ORDENAMIENTO URBANÍSTICO

DELINEACIÓN CON ESQUEMA BÁSICO

Autorizado por oficio(s) No. SOU-00737-DAP-2016 del 25 de Febrero de 2016

Antecedentes: —— —— ——

Teniendo en cuenta las directrices establecidas por el sistema vial del Plan de Ordenamiento Territorial del Municipio de Santiago de Cali, aprobado mediante el Acuerdo Municipal 0373 de 2014 para el polígono:

— A - B - C - D - A —

Profesional Universitario

Subdirector de Ordenamiento Urbanístico

Este plano no autoriza la división y venta del predio por lotes ni construcciones, lo cual solo se obtiene con la aprobación del proyecto urbanístico respectivo.
Hace parte Integrante de este esquema básico, el oficio por el cual se autorizó y su vigenica es de dos (2) años.

RADICACIÓN: 737-16 PLANO DE REFERENCIA: 8-E

ESTE PLANO DE ESQUEMA BÁSICO SOLO CORRESPONDE A UNA INFORMACIÓN TÉCNICA REFERIDA AL PREDIO, LO CUAL NO IMPLICA PRONUNCIAMIENTO SOBRE SUS LINDEROS NI SOBRE LA TITULARIDAD DEL DERECHO DE DOMINIO, SU POSESIÓN O TENENCIA, NI CONSTITUYE PRUEBA DE PROPIEDAD.
ASI MISMO NO RECONOCE NI GENERA DERECHOS, NI CREA SITUACIONES JURÍDICAS DE CARÁCTER PARTICULAR Y CONCRETO Y POR LO TANTO, NO DECIDE DEFINITIVAMENTE SOBRE LA ACTUACIÓN ADMINISTRATIVA.

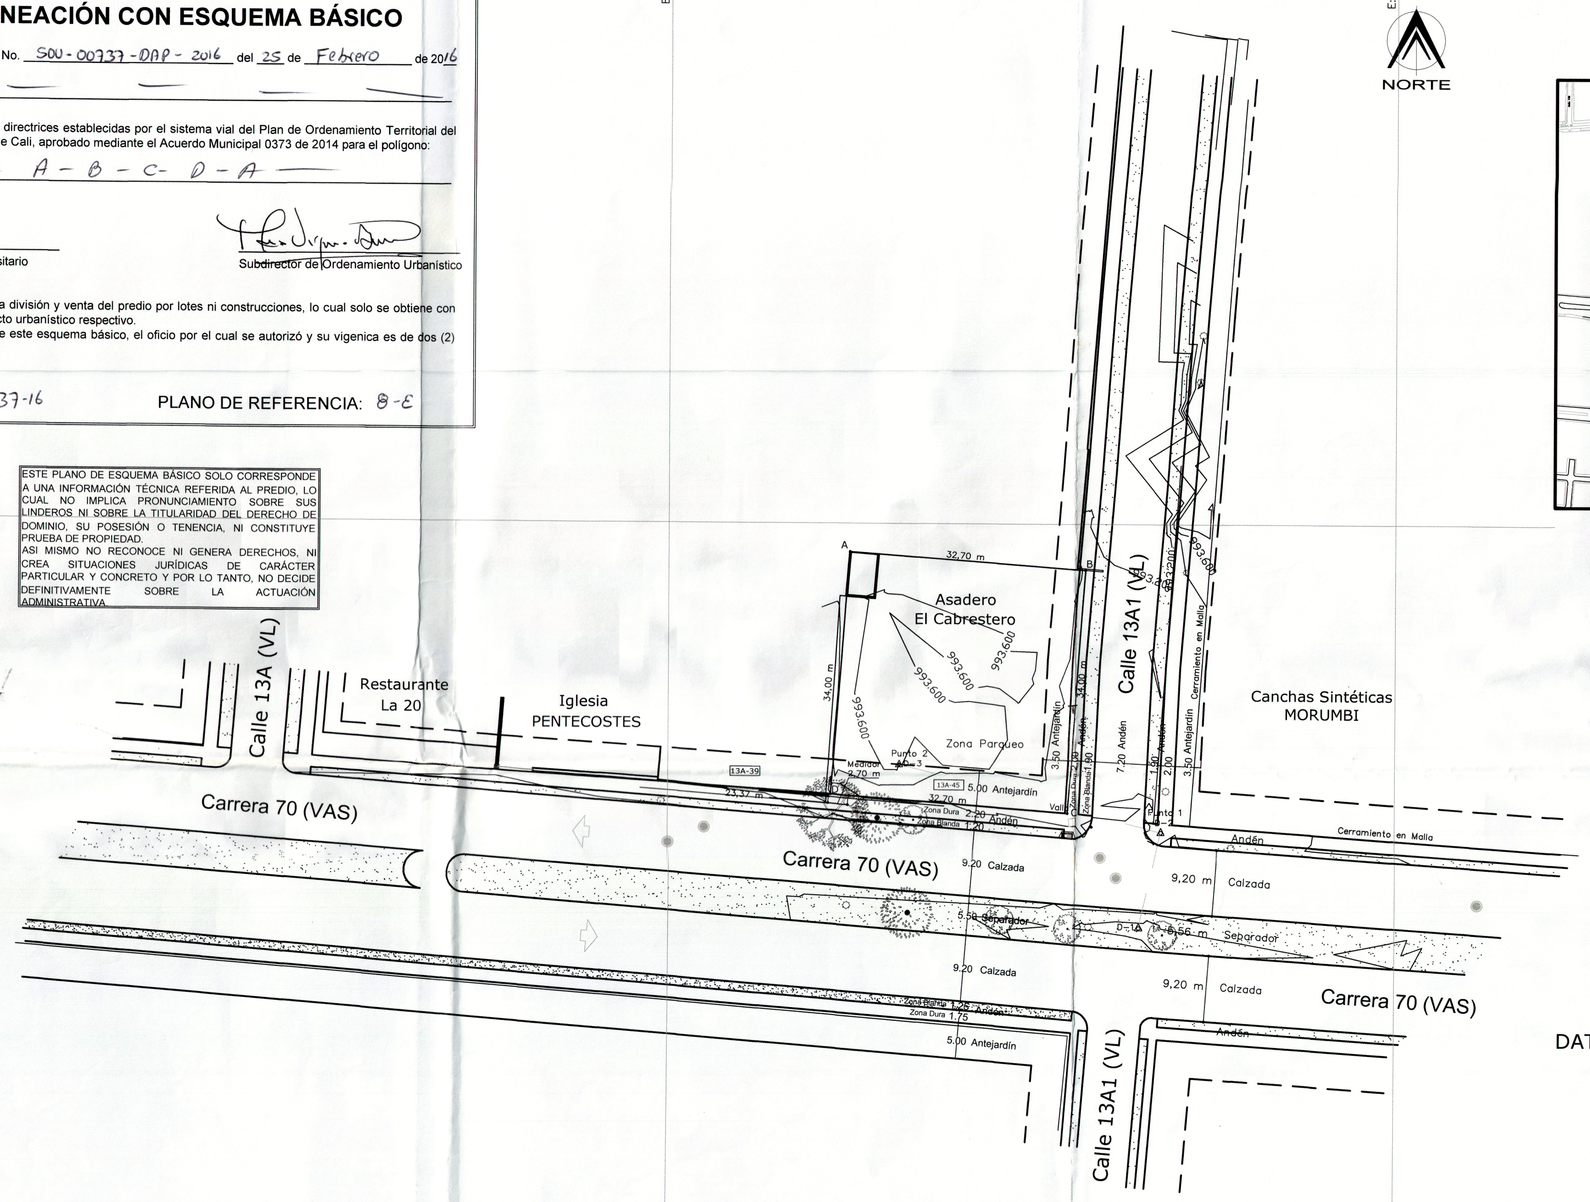

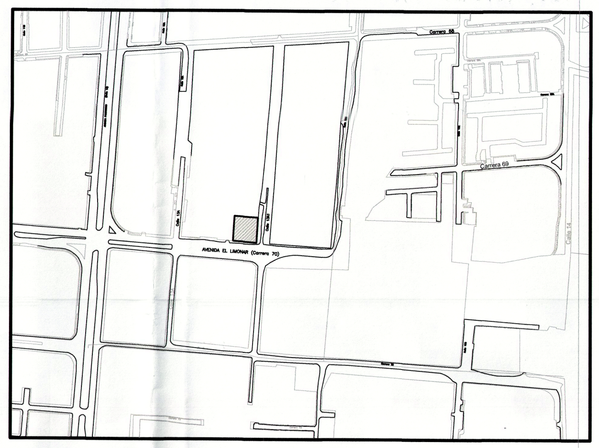

LOCALIZACION GENERAL

CONVENCIONES

- Arbol Grande
- Arbol Mediano
- Arbol Pequeño
- Sumidero
- Poste

DATOS PUNTOS_1 Y PUNTOS_2 CARRERA 70-CALI
Posicionamiento Enero 12 de 2016
Sistema Magna Sirgas Origen Cali_2009
Proyección Plana Cartesiana
Cálculos Referidos a Epoca 1995.4,
Elipsoide GRS-80

CUADRO DE COORDENADAS DE POLIGONO

PUNTOS	NORTES	ESTES	DISTANCIA
A	867.046,057	1.060.124,766	32,70 m
B	867.043,609	1.060.157,374	34,00 m
C	867.009,705	1.060.154,829	32,70 m
D	867.012,151	1.060.122,221	34,00 m
A	867.046,057	1.060.124,766	
AREA POLIGONO:		1.111,80 M2	

CUADRO DE COORDENADAS DE DELTAS

DELTAS	NORTES	ESTES	ELEVACION
D-1	866.993,810	1.060.164,862	993,999
D-2	867.007,134	1.060.167,884	993,288
D-3	867.016,430	1.060.131,639	993,613

Nota:
El Punto 1 equivale al Delta No 2
El Punto 2 equivale al Delta No 3

ESQUEMA BÁSICO REF. 8-E
RAD. 737-15 OFICIO No.SOU-00737-DAP-2016 DEL 25 DE FEBRERO DE 2016

Ubicación: Municipio de Cali
Carrera 70 No 13A-45

Contiene: Levantamiento Topográfico

Area = 1.111,80 M2 | Escala: 1:500

Propietario: Carlos Montenegro López | CC. 12.999.934 | PLANO No: 1/1

Levanto, Calculo y Dibujo: Félix Enrique Palacio S Lic. 01-2805

Reviso: Arq. Gustavo Rojas | Fecha: Enero 2016 | Archivo dwg: KRA 70 CLL 13B