


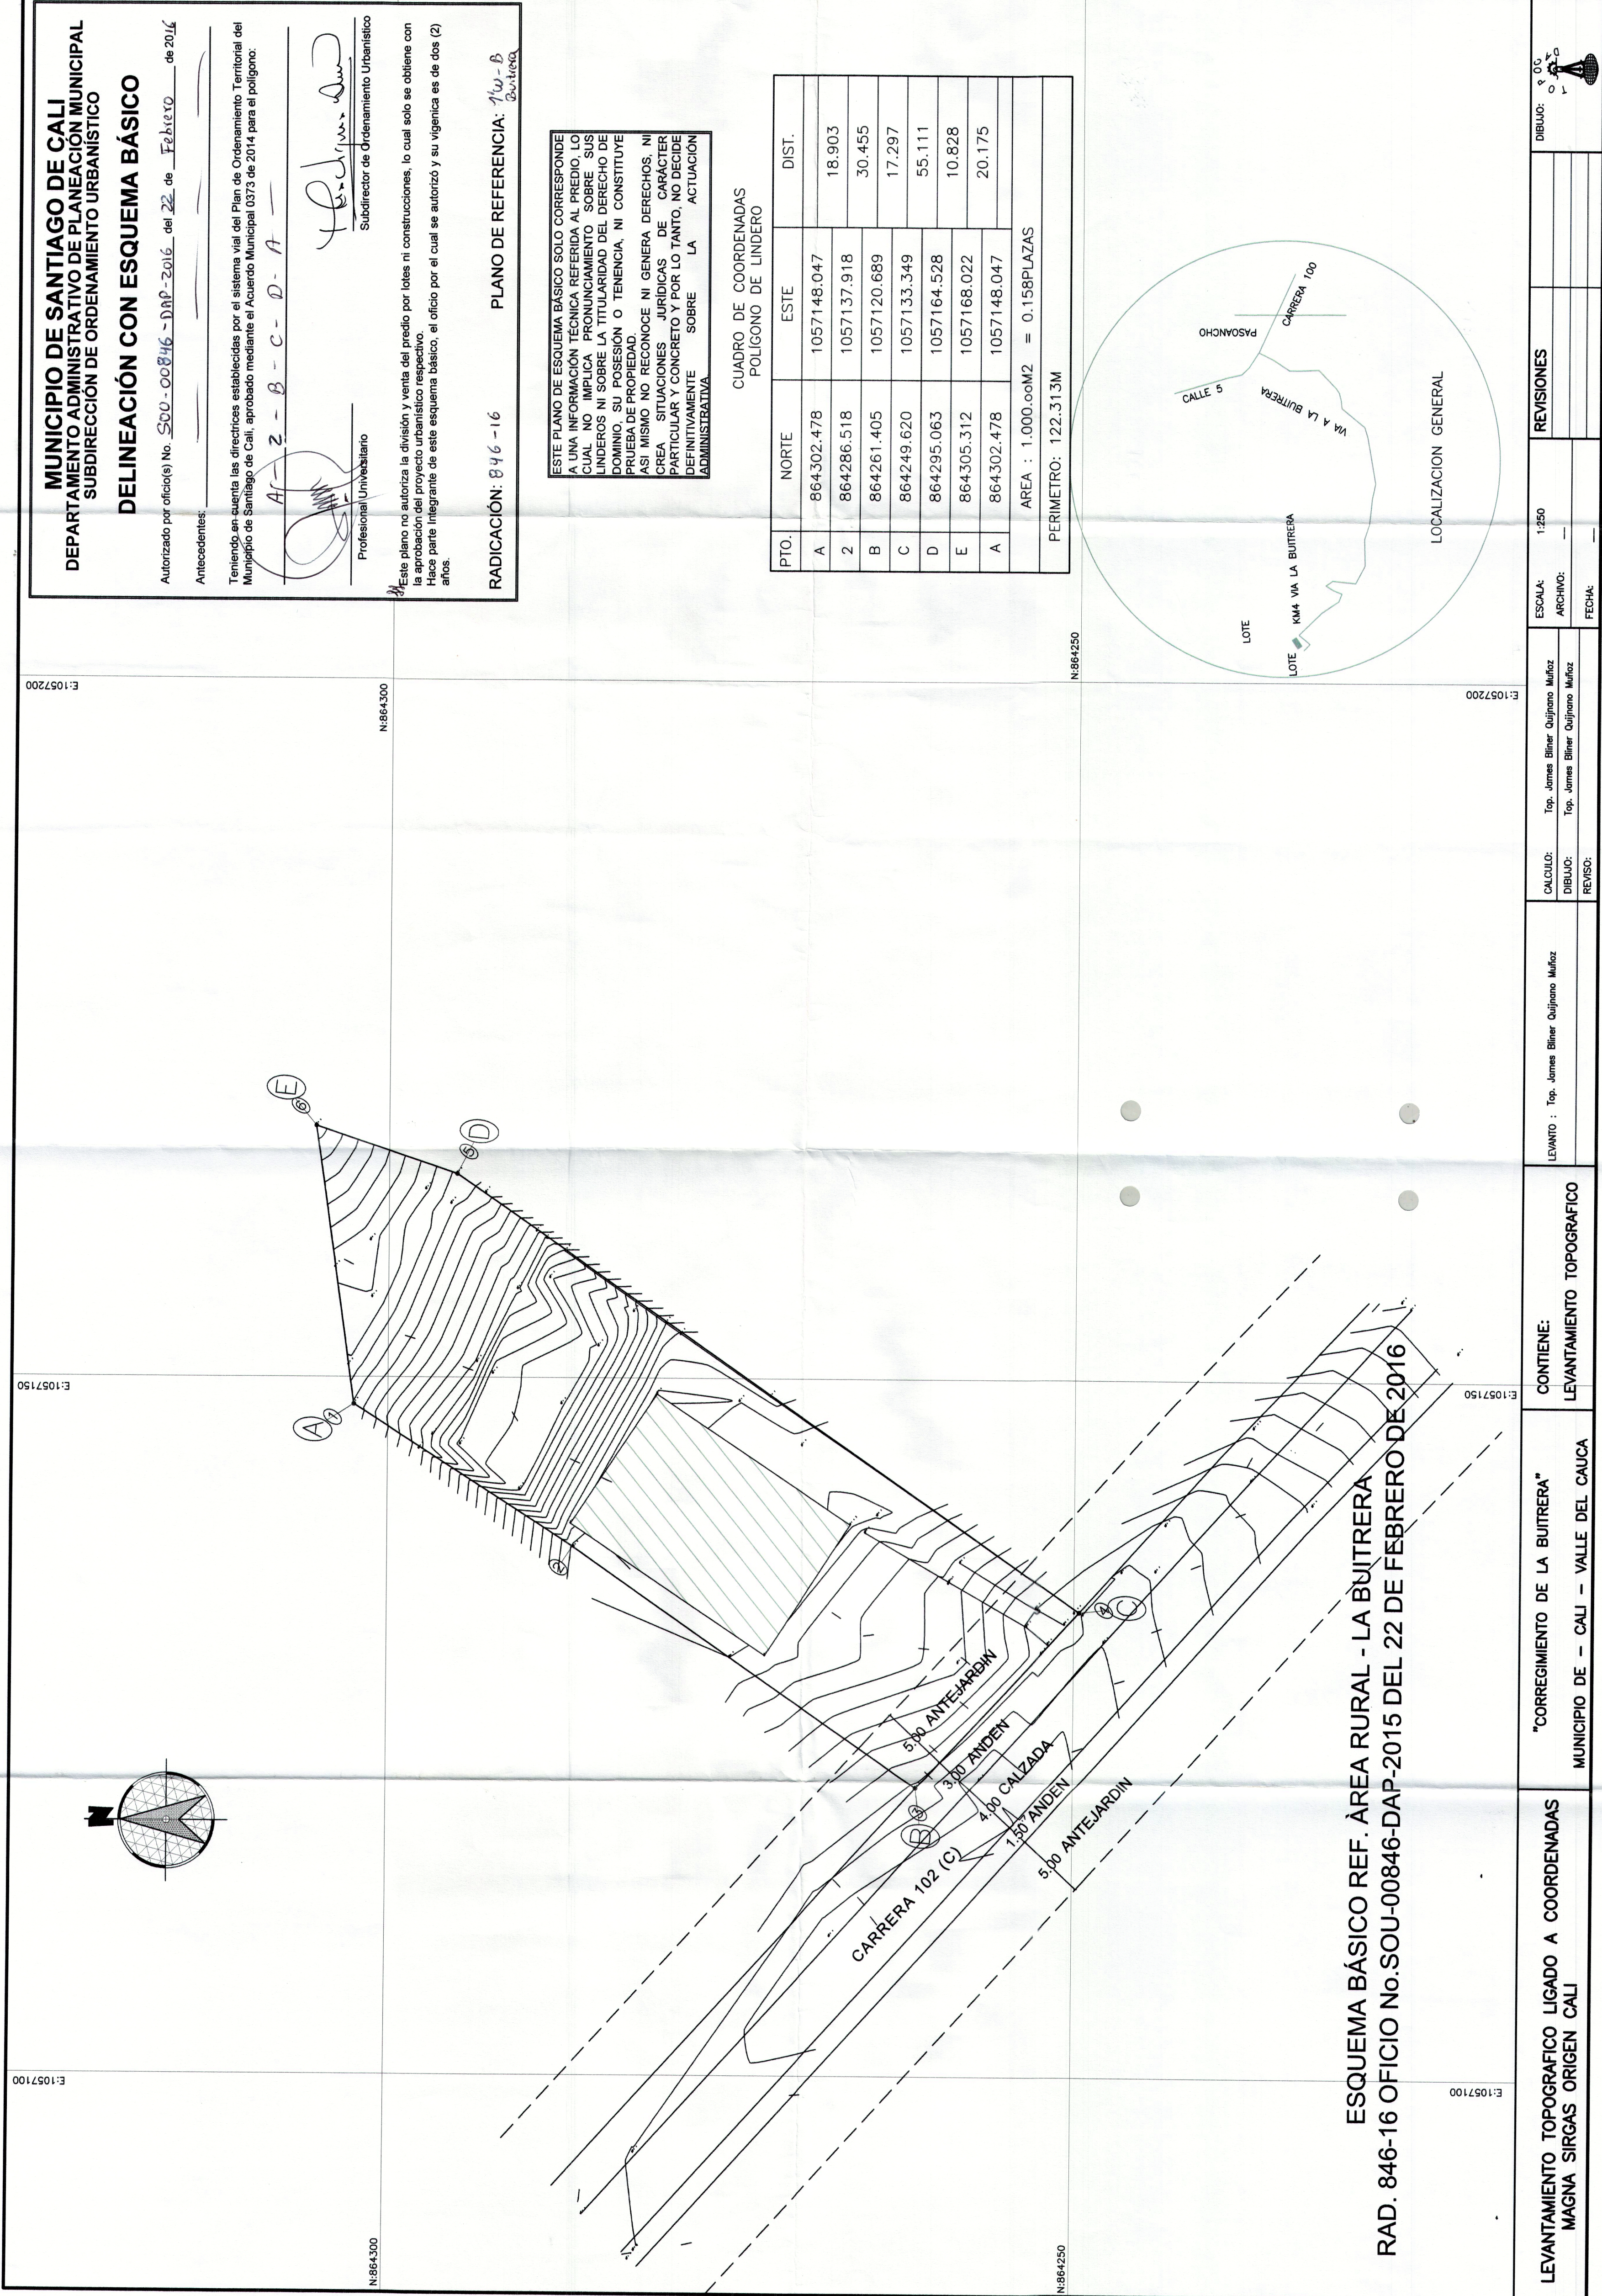

MUNICIPIO DE SANTIAGO DE CALI
DEPARTAMENTO ADMINISTRATIVO DE PLANEACIÓN MUNICIPAL
SUBDIRECCIÓN DE ORDENAMIENTO URBANÍSTICO
DELINEACIÓN CON ESQUEMA BÁSICO

Autorizado por oficio(s) No. SOU-00846-DAP-2016 del 22 de Febrero de 2016

Antecedentes: _____

Teniendo en cuenta las directrices establecidas por el sistema vial del Plan de Ordenamiento Territorial del Municipio de Santiago de Cali, aprobado mediante el Acuerdo Municipal 0373 de 2014 para el polígono.

Al-2-B-C-D-A

Profesional Univesitario
Subdirector de Ordenamiento Urbanístico


Este plano no autoriza la división y venta del predio por lotes ni construcciones, lo cual solo se obtiene con la aprobación del proyecto urbanístico respectivo.
Hace parte integrante de este esquema básico, el oficio por el cual se autorizó y su vigencia es de dos (2) años.

RADICACIÓN: 846-16 PLANO DE REFERENCIA: W-B

ESTE PLANO DE ESQUEMA BÁSICO SOLO CORRESPONDE A UNA INFORMACIÓN TÉCNICA REFERIDA AL PREDIO, LO CUAL NO IMPLICA PRONUNCIAMIENTO SOBRE SUS LINDEROS NI SOBRE LA TITULARIDAD DEL DERECHO DE DOMINIO, SU POSESIÓN O TENENCIA, NI CONSTITUTE PRUEBA DE PROPIEDAD.
ASI MISMO NO RECONOCE NI GENERA DERECHOS, NI CREA SITUACIONES JURÍDICAS DE CARÁCTER PARTICULAR Y CONCRETO Y POR LO TANTO, NO DECIDE DEFINITIVAMENTE SOBRE LA ACTUACIÓN ADMINISTRATIVA.

CUADRO DE COORDENADAS
POLIGONO DE LINDERO

PTO.	NORTE	ESTE	DIST.
A	864302.478	1057148.047	18.903
2	864286.518	1057137.918	30.455
B	864261.405	1057120.689	17.297
C	864249.620	1057133.349	55.111
D	864295.063	1057164.528	10.828
E	864305.312	1057168.022	20.175
A	864302.478	1057148.047	
AREA : 1.000.00M2 = 0.158PLAZAS			
PERIMETRO: 122.313M			

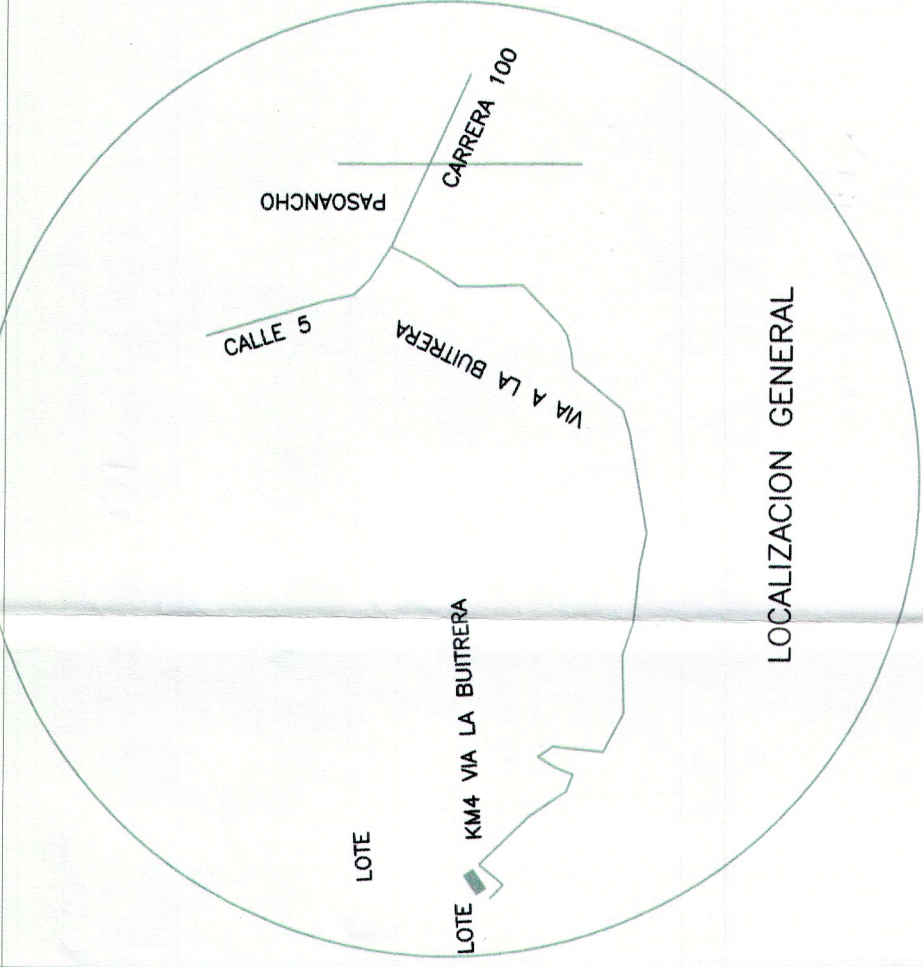

ESQUEMA BÁSICO REF. ÁREA RURAL - LA BUITRERA
RAD. 846-16 OFICIO No.SOU-00846-DAP-2015 DEL 22 DE FEBRERO DE 2016

LEVANTAMIENTO TOPOGRAFICO LIGADO A COORDENADAS MAGNA SIRGAS ORIGEN CALI	"CORREGIMIENTO DE LA BUITRERA" MUNICIPIO DE - CALI - VALLE DEL CAUCA	CONTIENE: LEVANTAMIENTO TOPOGRAFICO	LEVANTO : Top. James Blier Quijano Muñoz CALCULO: Top. James Blier Quijano Muñoz DIBUJO: Top. James Blier Quijano Muñoz REVISO:	ESCALA: 1:250 ARCHIVO: FECHA:	REVISIONES	DIBUJO:
--	---	--	--	-------------------------------------	------------	---------