



LOCALIZACION GENERAL

Nota:
Sistema de coordenadas (X,Y) Magna Sirgas Origen Cali 2009, El Sistema de referencia para la cota (Z) corresponde CMT (Catastro Municipal Topografico).

PUNTO	COORDENADAS	DIST (m)
A	N 875994.167	A-B
	E 1063450.277	46.093
B	N 875961.013	B-C
	E 1063482.425	27.587
C	N 875941.741	C-D
	E 1063462.599	78.128
D	N 875997.949	D-E
	E 1063408.407	69.857
E	N 876048.858	E-F
	E 1063456.001	35.639
F	N 876024.883	F-A
	E 1063482.429	44.213

CONVENCIONES

955.960	PUNTO DE NIVEL
CAMARA	CAMARA
ARBOL PEQUEÑO	ARBOL PEQUEÑO
ARBOL MEDIANO	ARBOL MEDIANO
POSTE ALUMBRADO	POSTE ALUMBRADO
RETENIDA	RETENIDA
DELTA TOPOGRAFICO	DELTA TOPOGRAFICO
CAJA DE INSPECCION	CAJA DE INSPECCION
SUMIDERO	SUMIDERO
MEJORADOR	MEJORADOR
COLUMNA CONC. / MET	COLUMNA CONC. / MET
PARQUEO	PARQUEO
TABLEROS ELECTRICOS	TABLEROS ELECTRICOS
COTAS ANDENES E INT	COTAS ANDENES E INT

MUNICIPIO DE SANTIAGO DE CALI
DEPARTAMENTO ADMINISTRATIVO DE PLANEACION MUNICIPAL
SUBDIRECCION DE ORDENAMIENTO URBANISTICO

DELINEACION CON ESQUEMA BASICO

Autorizado por oficio No. 500-VIA-3-D-2016 de 11 de 2016

Atestado por oficio No. 500-VIA-3-D-2016 de 11 de 2016

Teniendo en cuenta las directrices establecidas por el sistema vial del Plan de Ordenamiento Territorial del Municipio de Santiago de Cali, aprobado mediante el Acuerdo Municipal 0073 de 2014 para el poligono:

A-B-C-D-E-F-A

Subdirector del Ordenamiento Urbanistico


Este plano no autoriza la division y venta del predio por lotes ni construcciones, lo cual solo se obtiene con la aprobacion del proyecto urbanistico respectivo.

Este plano integra el proyecto urbanistico de loteo, el cual se otorga a su vigencia es de dos (2) años.

Particular y concreto y por lo tanto, no decide sobre la actuacion administrativa.

RADICACION: 1148-16 PLANO DE REFERENCIA: 23-B

ESTE PLANO DE ESQUEMA BASICO SOLO CORRESPONDE A UNA INFORMACION TECNICA REFERIDA AL PREDIO, LO CUAL NO IMPLICA PRONUNCIAMIENTO SOBRE SUS DOMINIO, SU POSESION O TENENCIA, NI CONSTITUIE PRUEBA DE PROPIEDAD. EL PRESENTE ESQUEMA BASICO CREA SITUACIONES JURIDICAS DE CARACTER PARTICULAR Y CONCRETO Y POR LO TANTO, NO DECIDE SOBRE LA ACTUACION ADMINISTRATIVA.

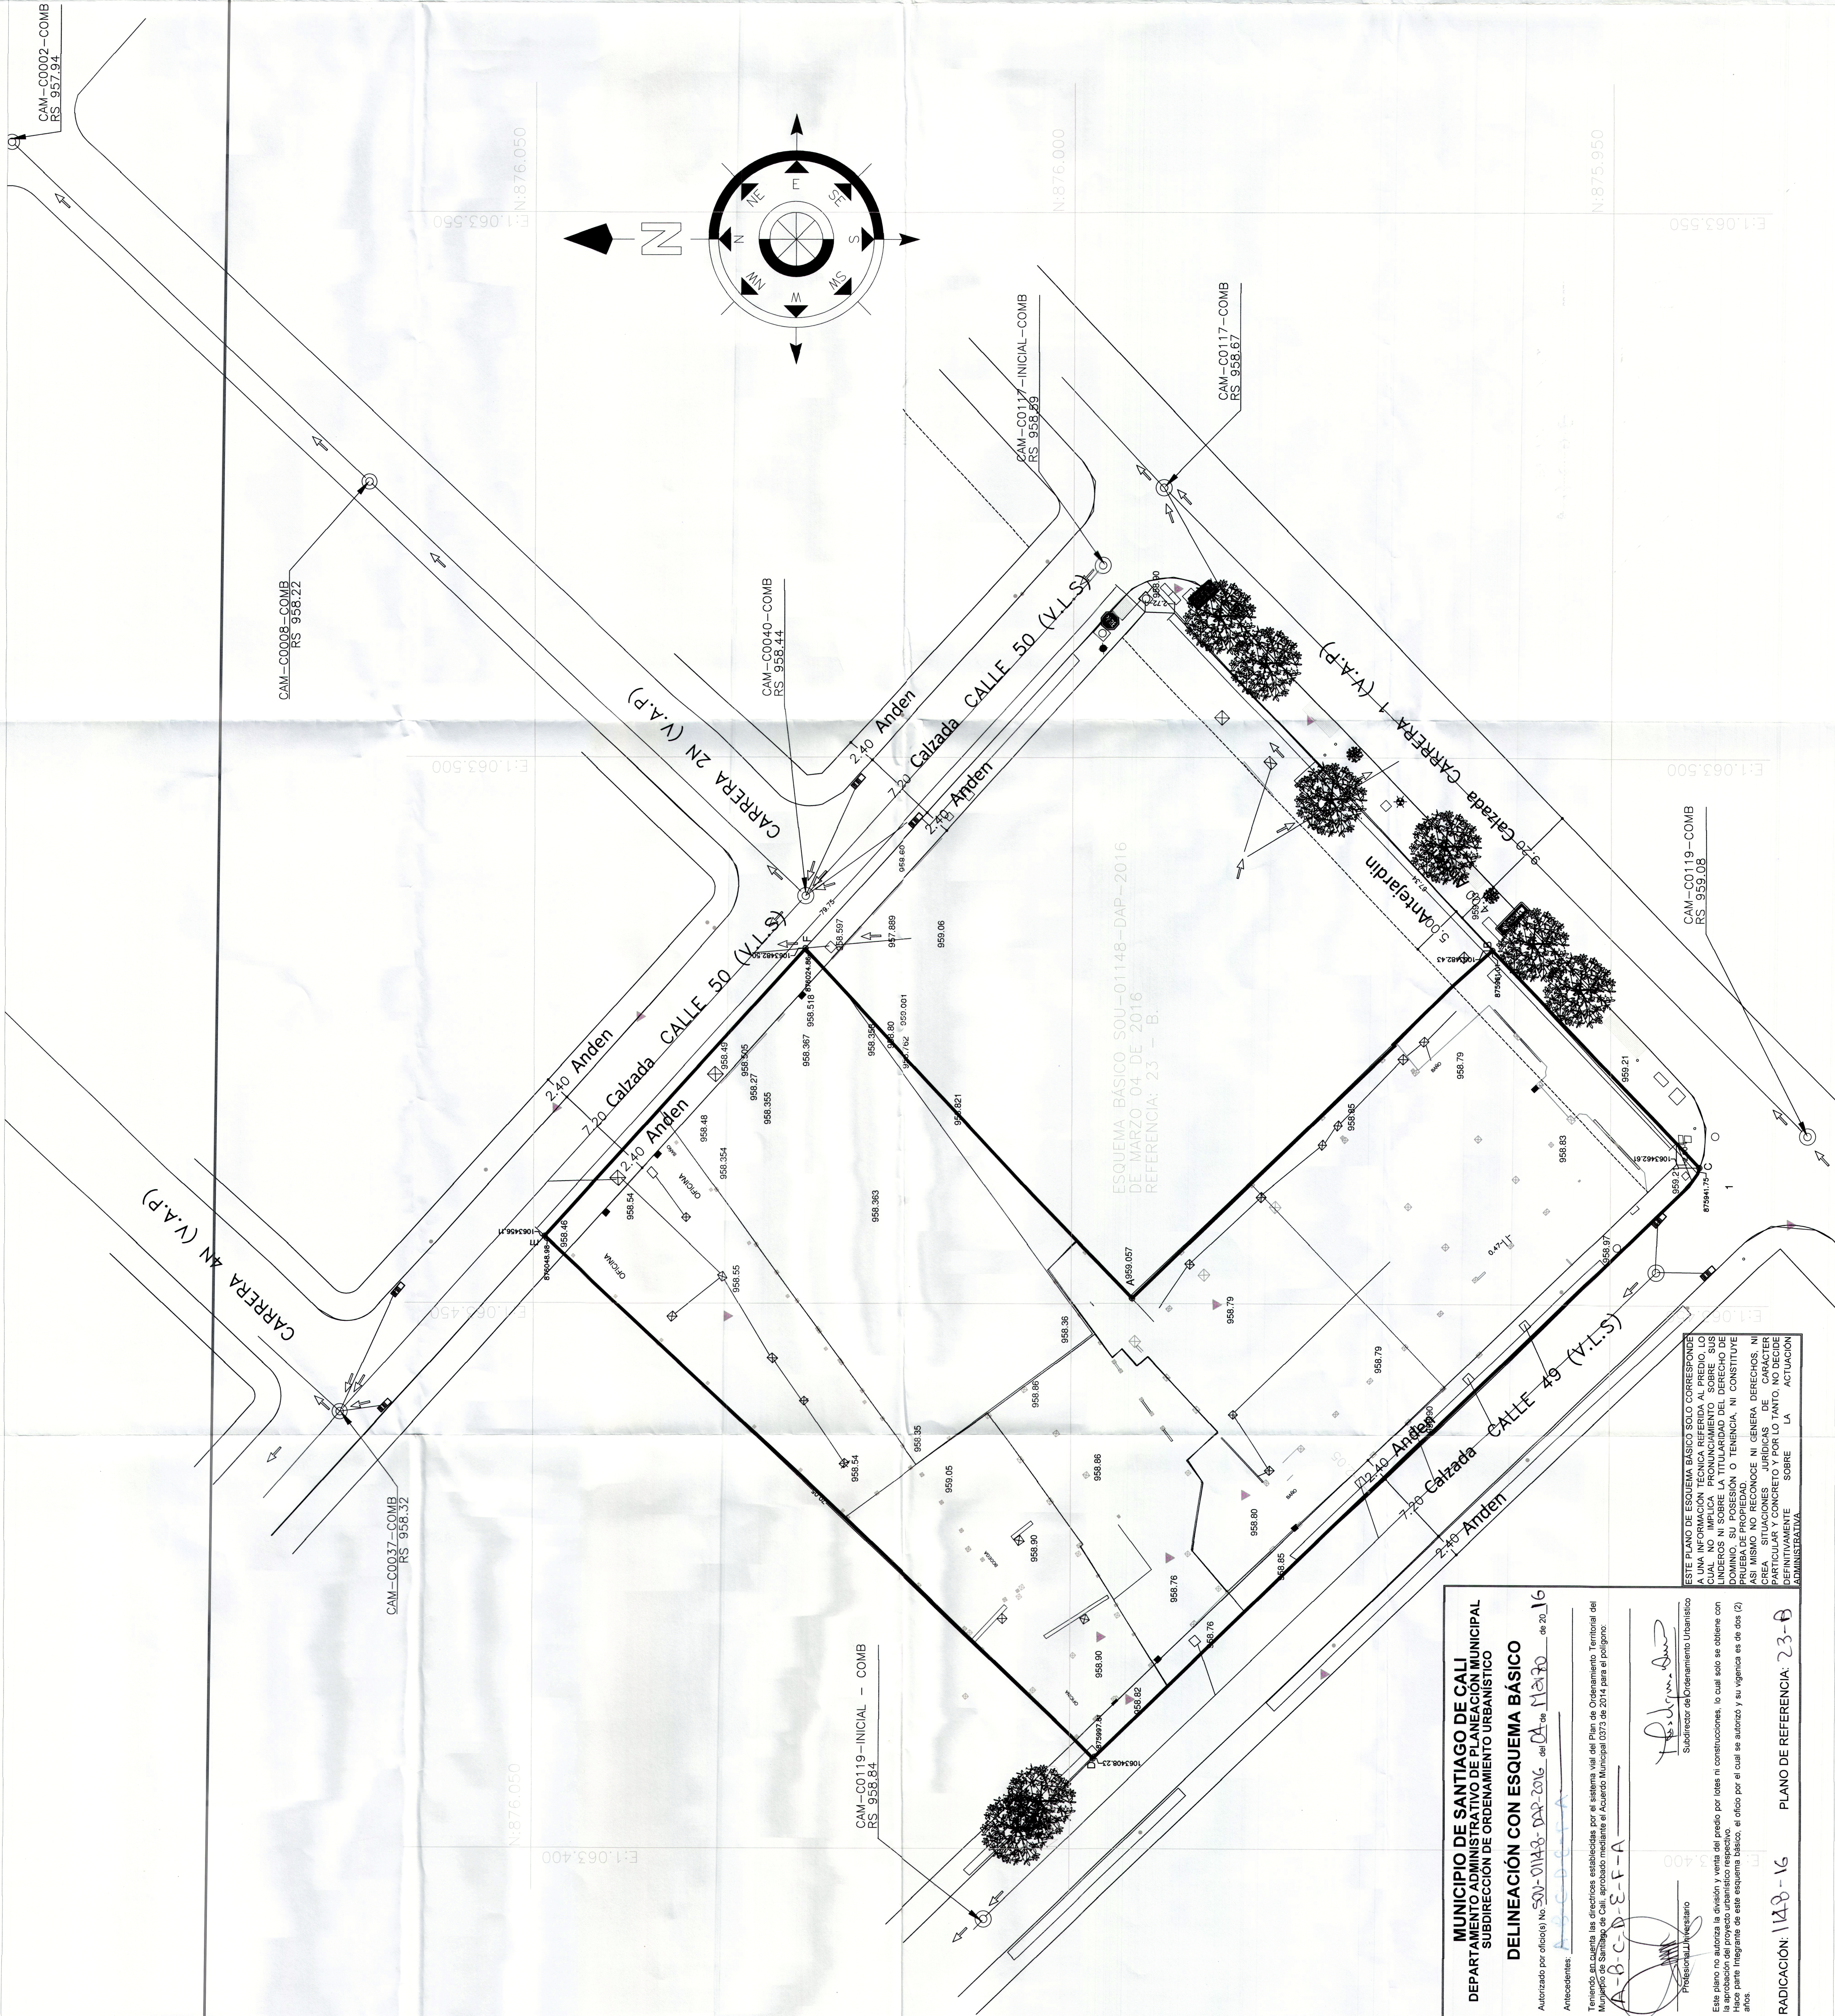

MUNICIPIO DE CALI
Carr 1 Con Calles 49 y 50
B/EVARISTO GARCIA

CONTIENE:
LEVANTAMIENTO TOPOGRAFICO

PROPIETARIO:
TRS Partes, Cali.

AREA TOTAL BODEGAS A-B-C-D-E-F:

3654 M2

FECHA:

MAY/12/15

ESCALA:

1:250

ARCHIVO:

BODEGAS TRS.DWG