

Sistema de coordenadas: MAGNA Cali Valle del Cauca 2009
Proyección: IGAC Plano Cartesiano
Datum: MAGNA
False Easting: 1.061.900,1800
False Northing: 872.364.6300
Longitude Of Center: -76.5206
Latitude Of Center: 3.4419
Height: 1.000,0000
Unidades: Meter





PROYECTO	ESQUEMA BASICO LOTE LA BUITRERA
LOCALIZACION:	CORREGIMIENTO LA BUITRERA
PROPIETARIOS:	MUNICIPIO DE CALI
	ROSALBA ERDELLAN CRUZ

PREDIO:	NUEVO MILENIO
LEVANTO:	JESUS GARCIA GIL
MAT: CNT 00 - 3226	
CONTIENE:	LOCALIZACION LEVANTAMIENTO GENERAL PLANIMETRICO Y ALTIMETRICO
AREA:	60.000 M2
DIBUJO:	Copyplot
ESCALA	1 : 1000
FECHA:	ENERO DE 2016

PLANO No.	1 DE 1
-----------	--------

Punto	NORTE	ESTE	Dist.
1	864787.672	1056442.089	113.74
2	864731.816	1056343.007	108.74
3	864837.106	1056315.844	142.27
4	864976.395	1056344.828	38.49
5	864978.167	1056306.381	131.97
6	865107.363	1056279.484	78.25
7	865158.827	1056338.428	95.35
8	865148.243	1056433.186	31.76
9	865177.084	1056419.888	94.25
10	865255.509	1056367.616	56.15
11	865229.422	1056317.898	38.43
12	865257.198	1056291.334	71.44
13	865280.624	1056358.829	11.55
14	865273.391	1056367.828	47.58
15	865274.832	1056415.389	19.63
16	865258.210	1056404.939	171.86
17	865126.804	1056515.695	23.82
18	865106.708	1056502.902	84.64
19	865042.333	1056447.952	17.96
20	865035.765	1056464.670	38.24
21	865004.441	1056442.736	40.47
22	864967.551	1056426.089	27.87
23	864943.194	1056439.626	155.54
1	864787.672	1056442.089	

ESQUEMA BASICO REF. AREA RURAL - LA BUITRERA
RAD. 1247-15 OFICIO No. SOU-01247-DAP-2016 DEL 01 DE ABRIL DE 2016

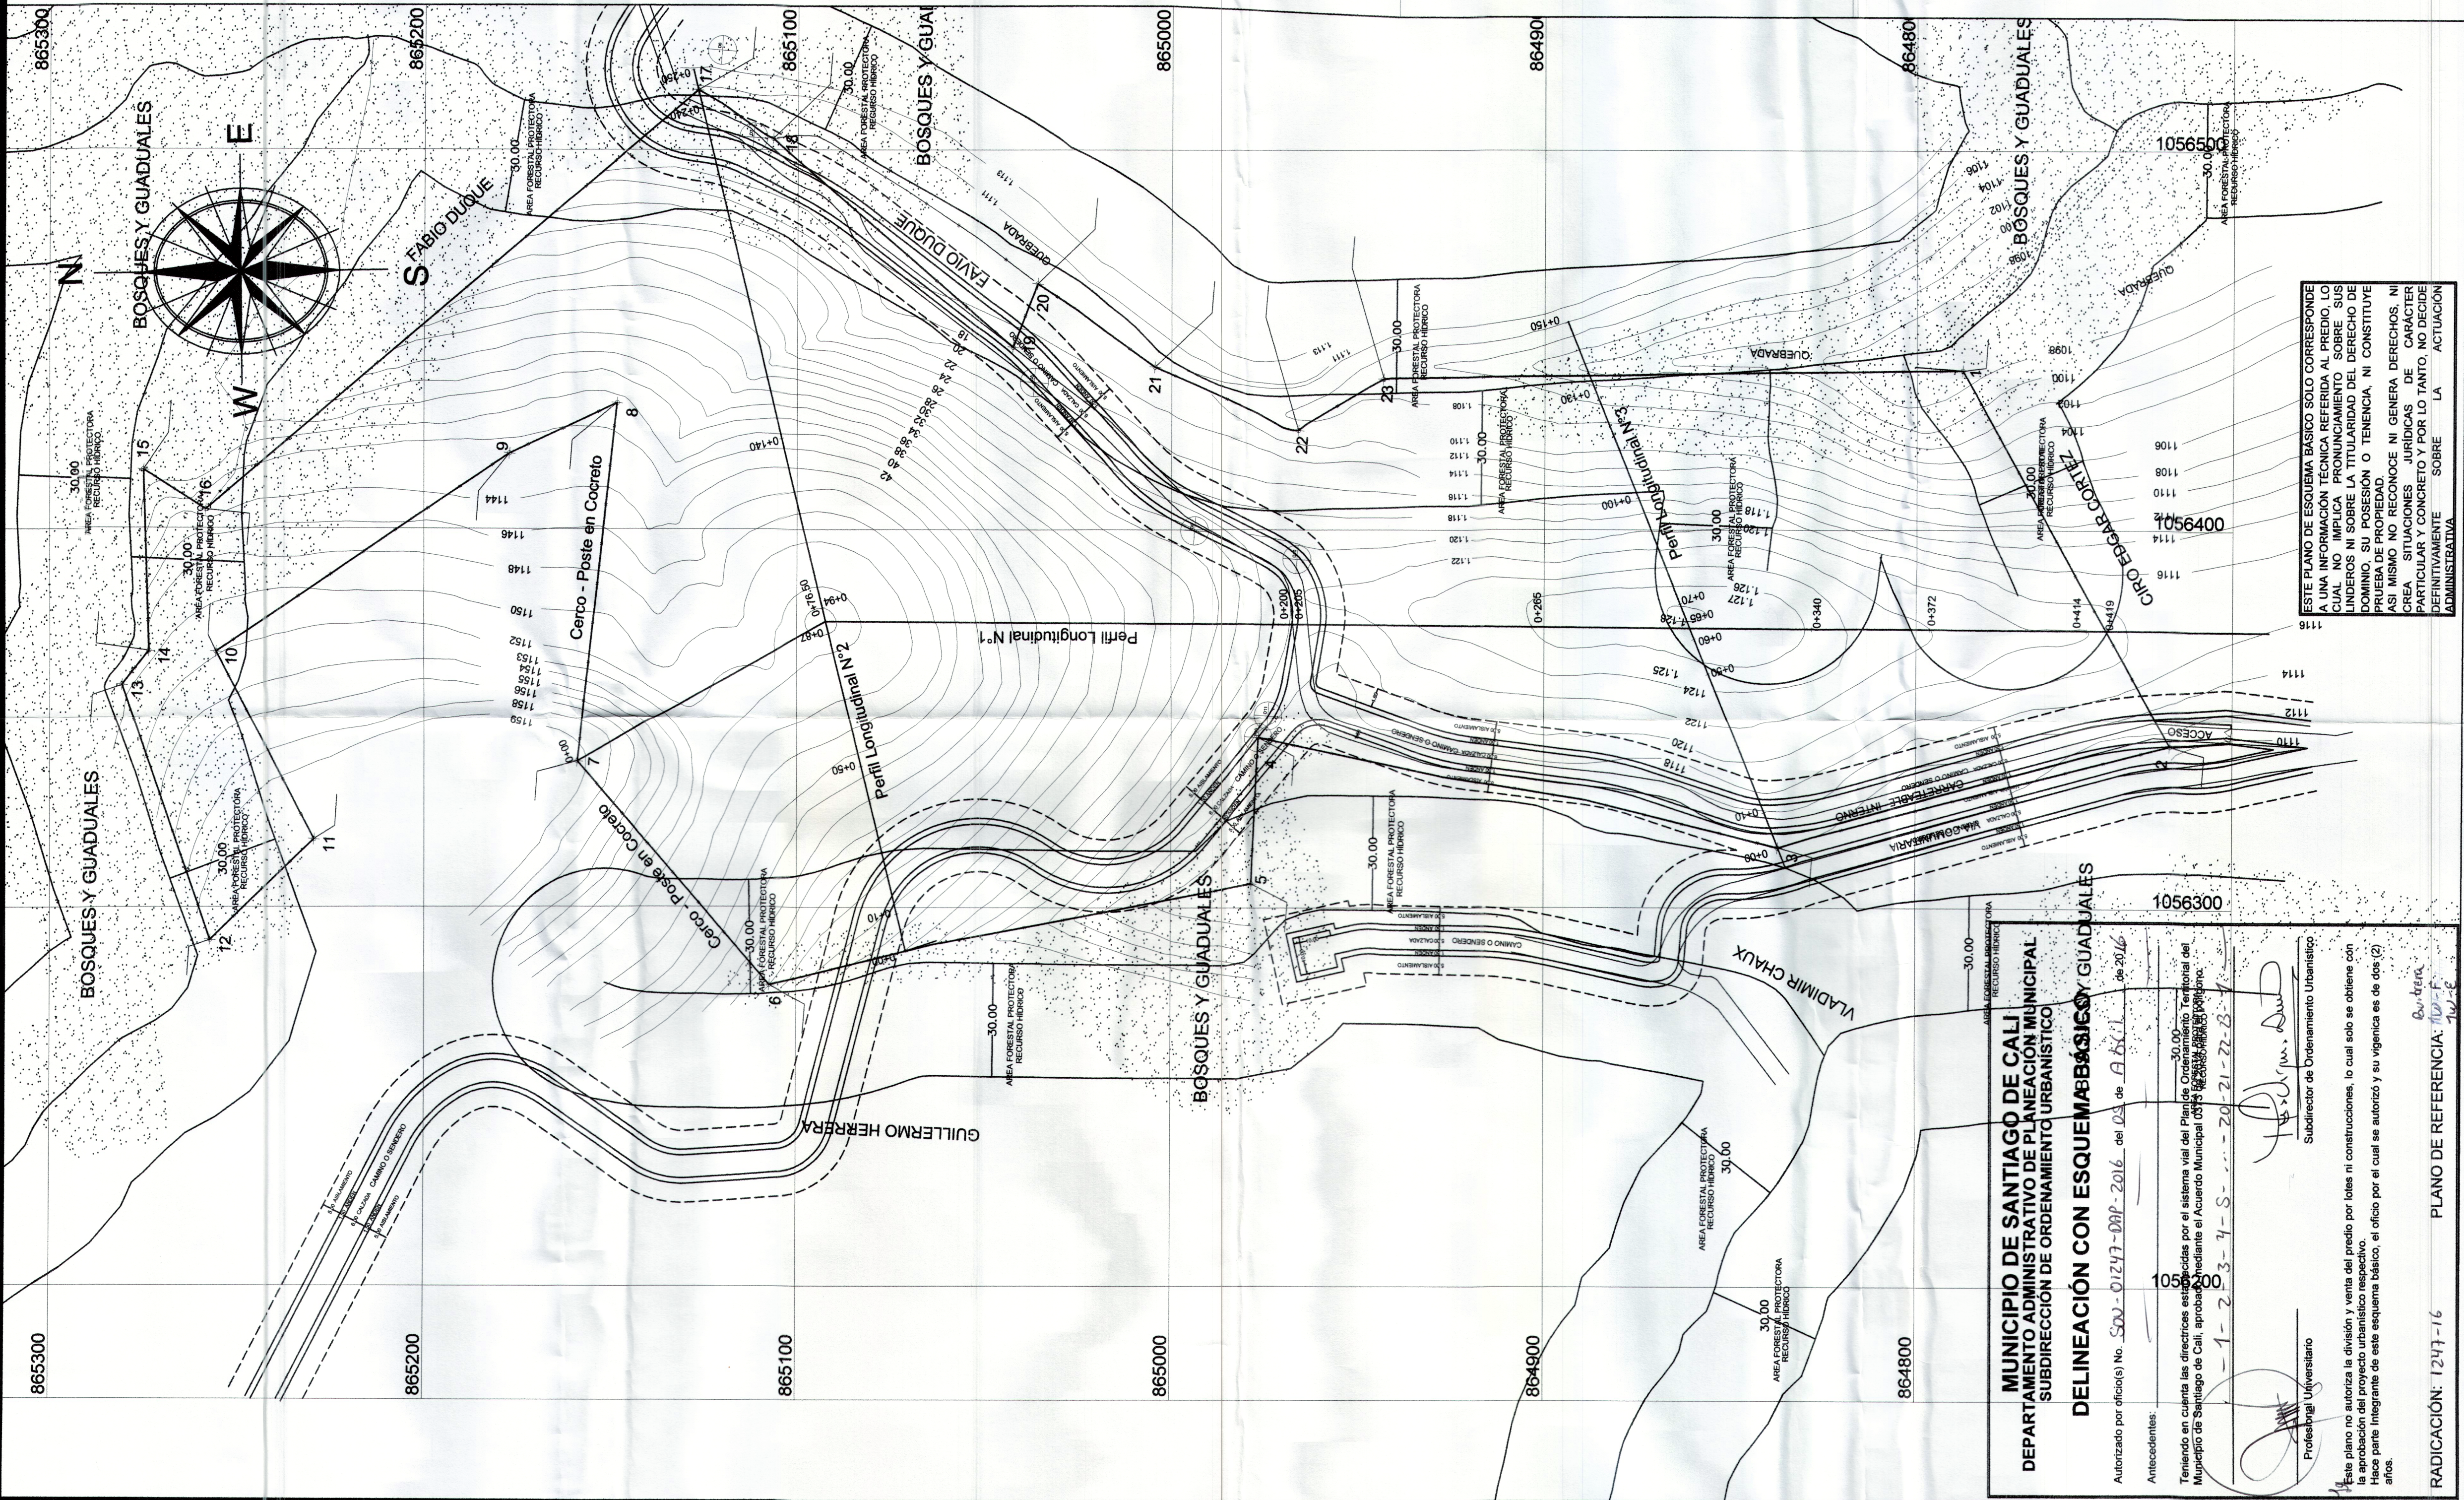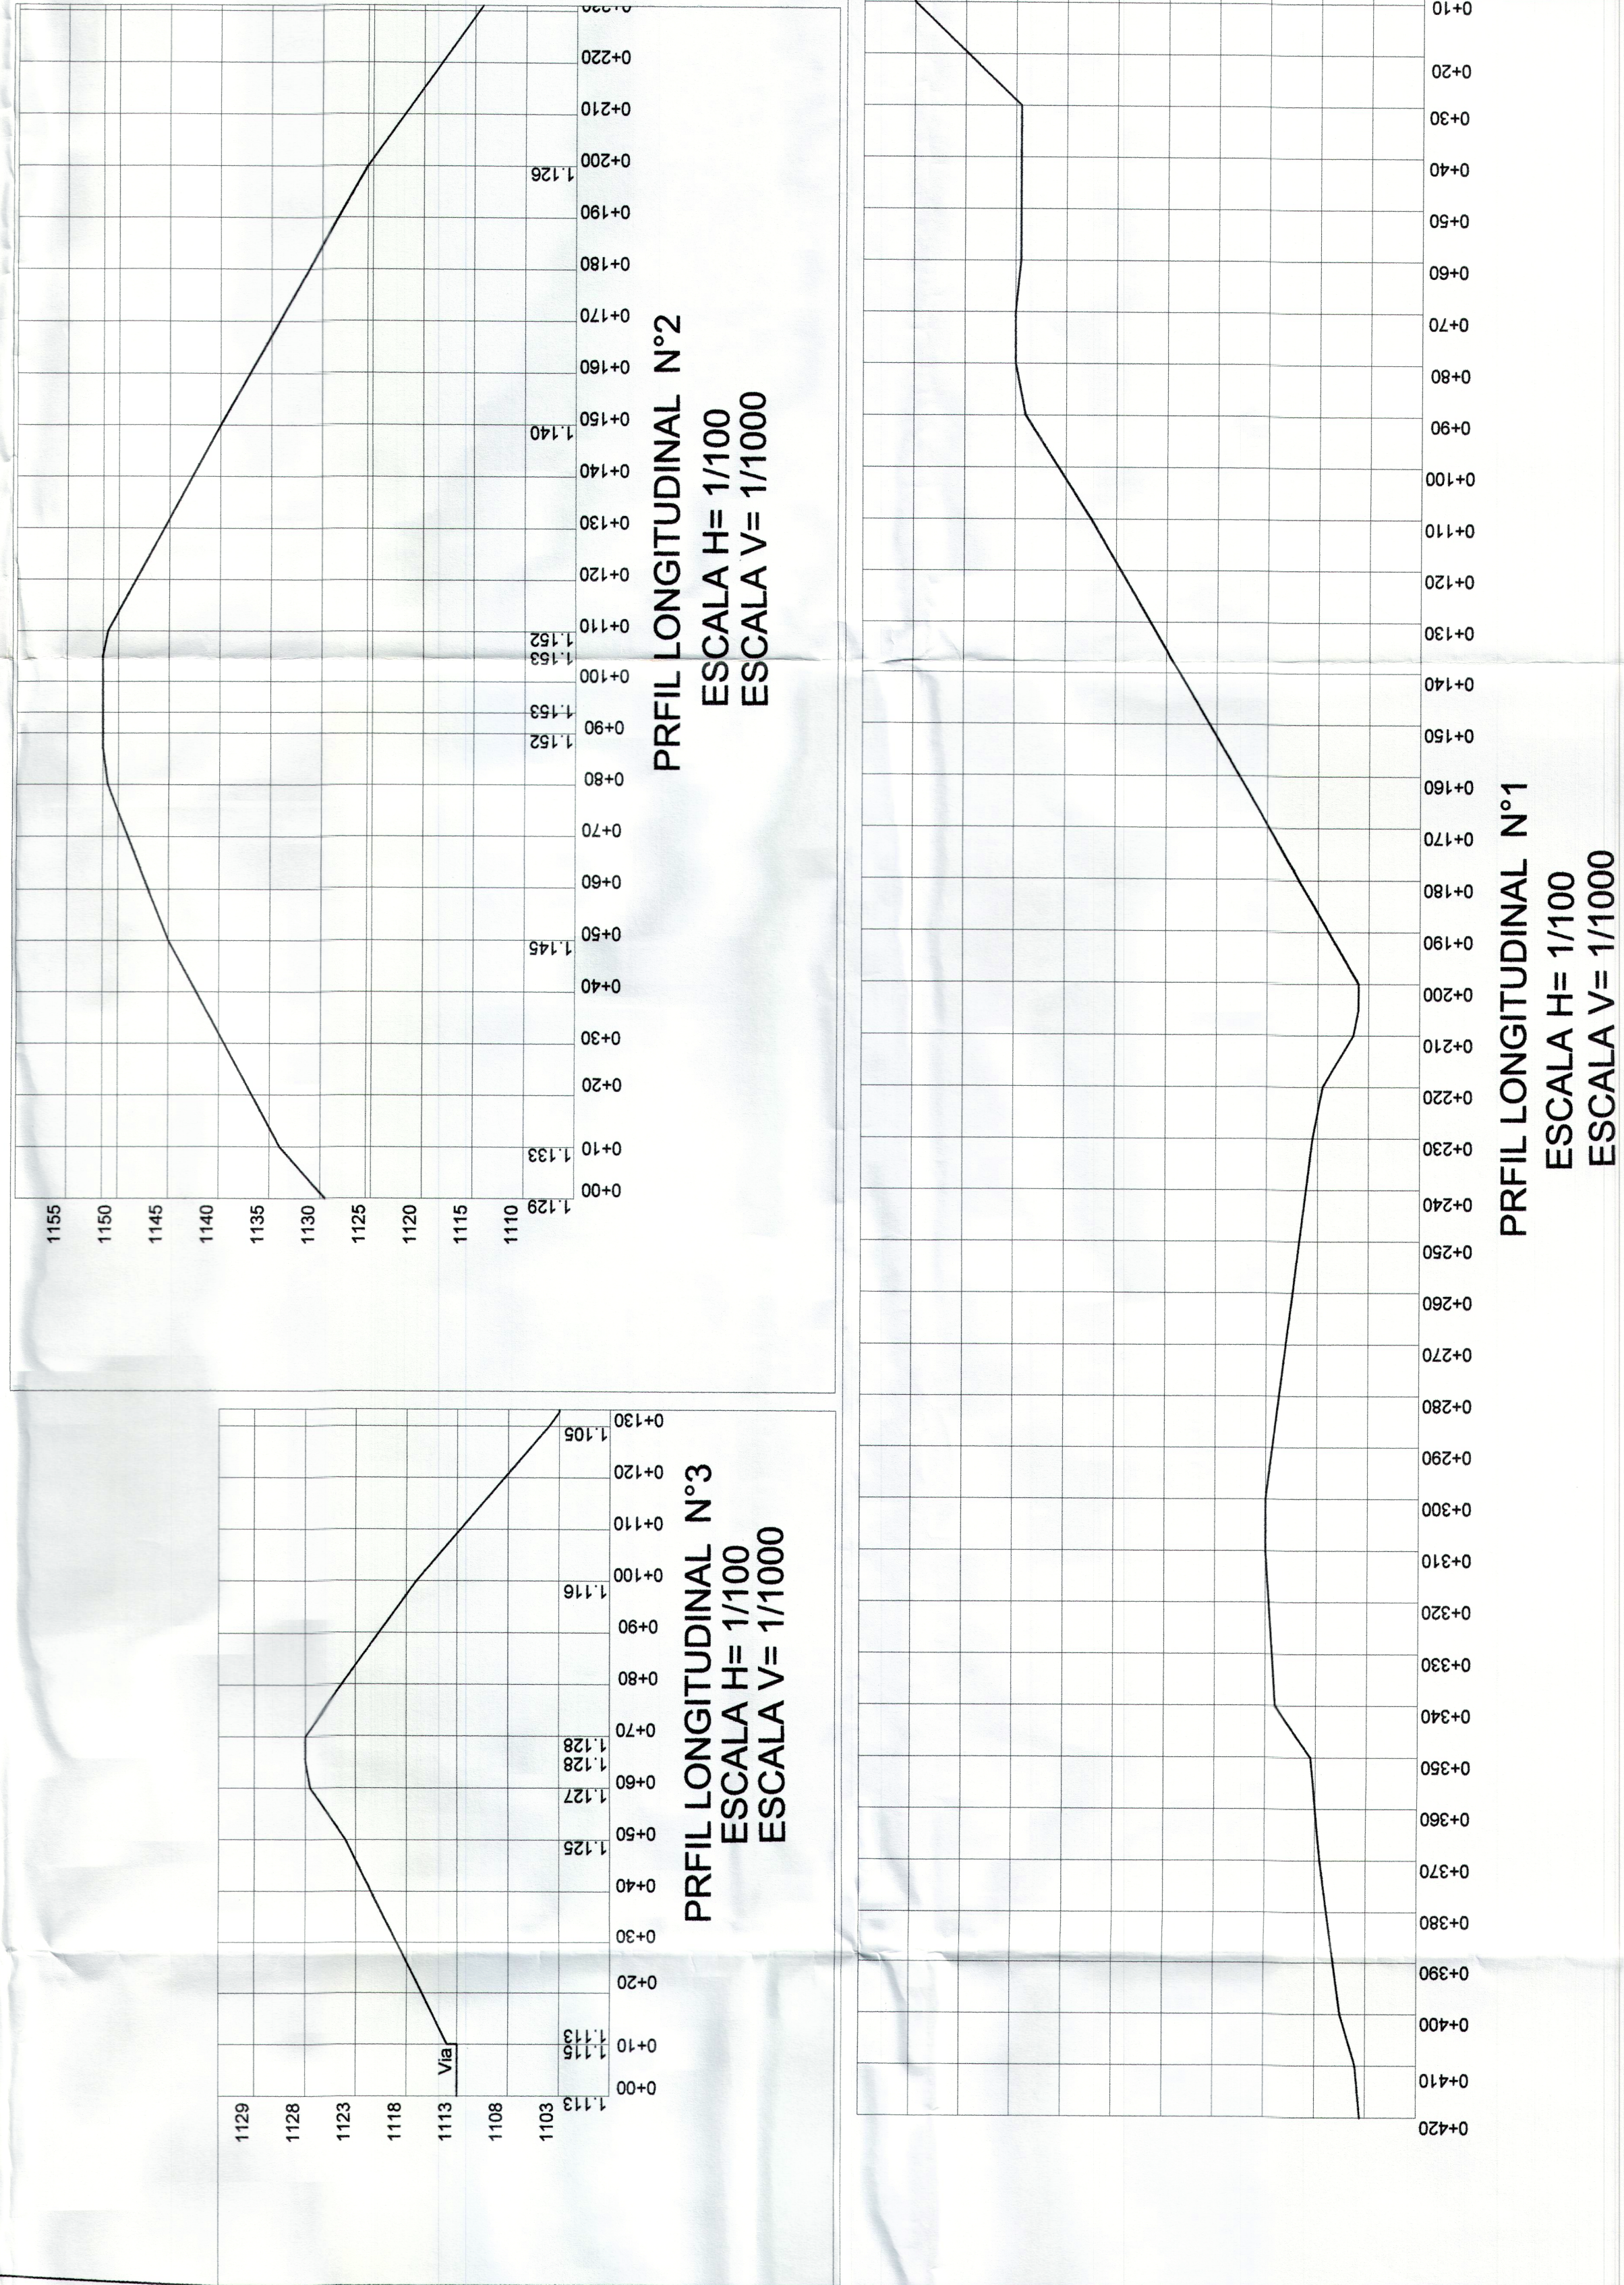

MUNICIPIO DE SANTIAGO DE CALI
DEPARTAMENTO ADMINISTRATIVO DE PLANEACION MUNICIPAL
SUBDIRECCION DE ORDENAMIENTO URBANISTICO
DEL INEACION CON ESQUEMA BASICO GUADUALES

Autorizado por Oficio No. **SOU-01247-DAP-2016** del **03** de **ABRIL** de **2016**

Antecedentes:
Teniendo en cuenta las directrices establecidas por el sistema del Plan de Ordenamiento Territorial del Municipio de Santiago de Cali, aprobado mediante el Acuerdo Municipal 005 de 2015, se autoriza la presente para integrar el presente esquema básico, el cual se autoriza y su vigencia es de dos (2) años.

Procedente:
Procedente de Ordenamiento Urbanístico

Procedente:
Procedente de Ordenamiento Urbanístico

RADICACION: 1247-16 PLANO DE REFERENCIA: 10-F-5