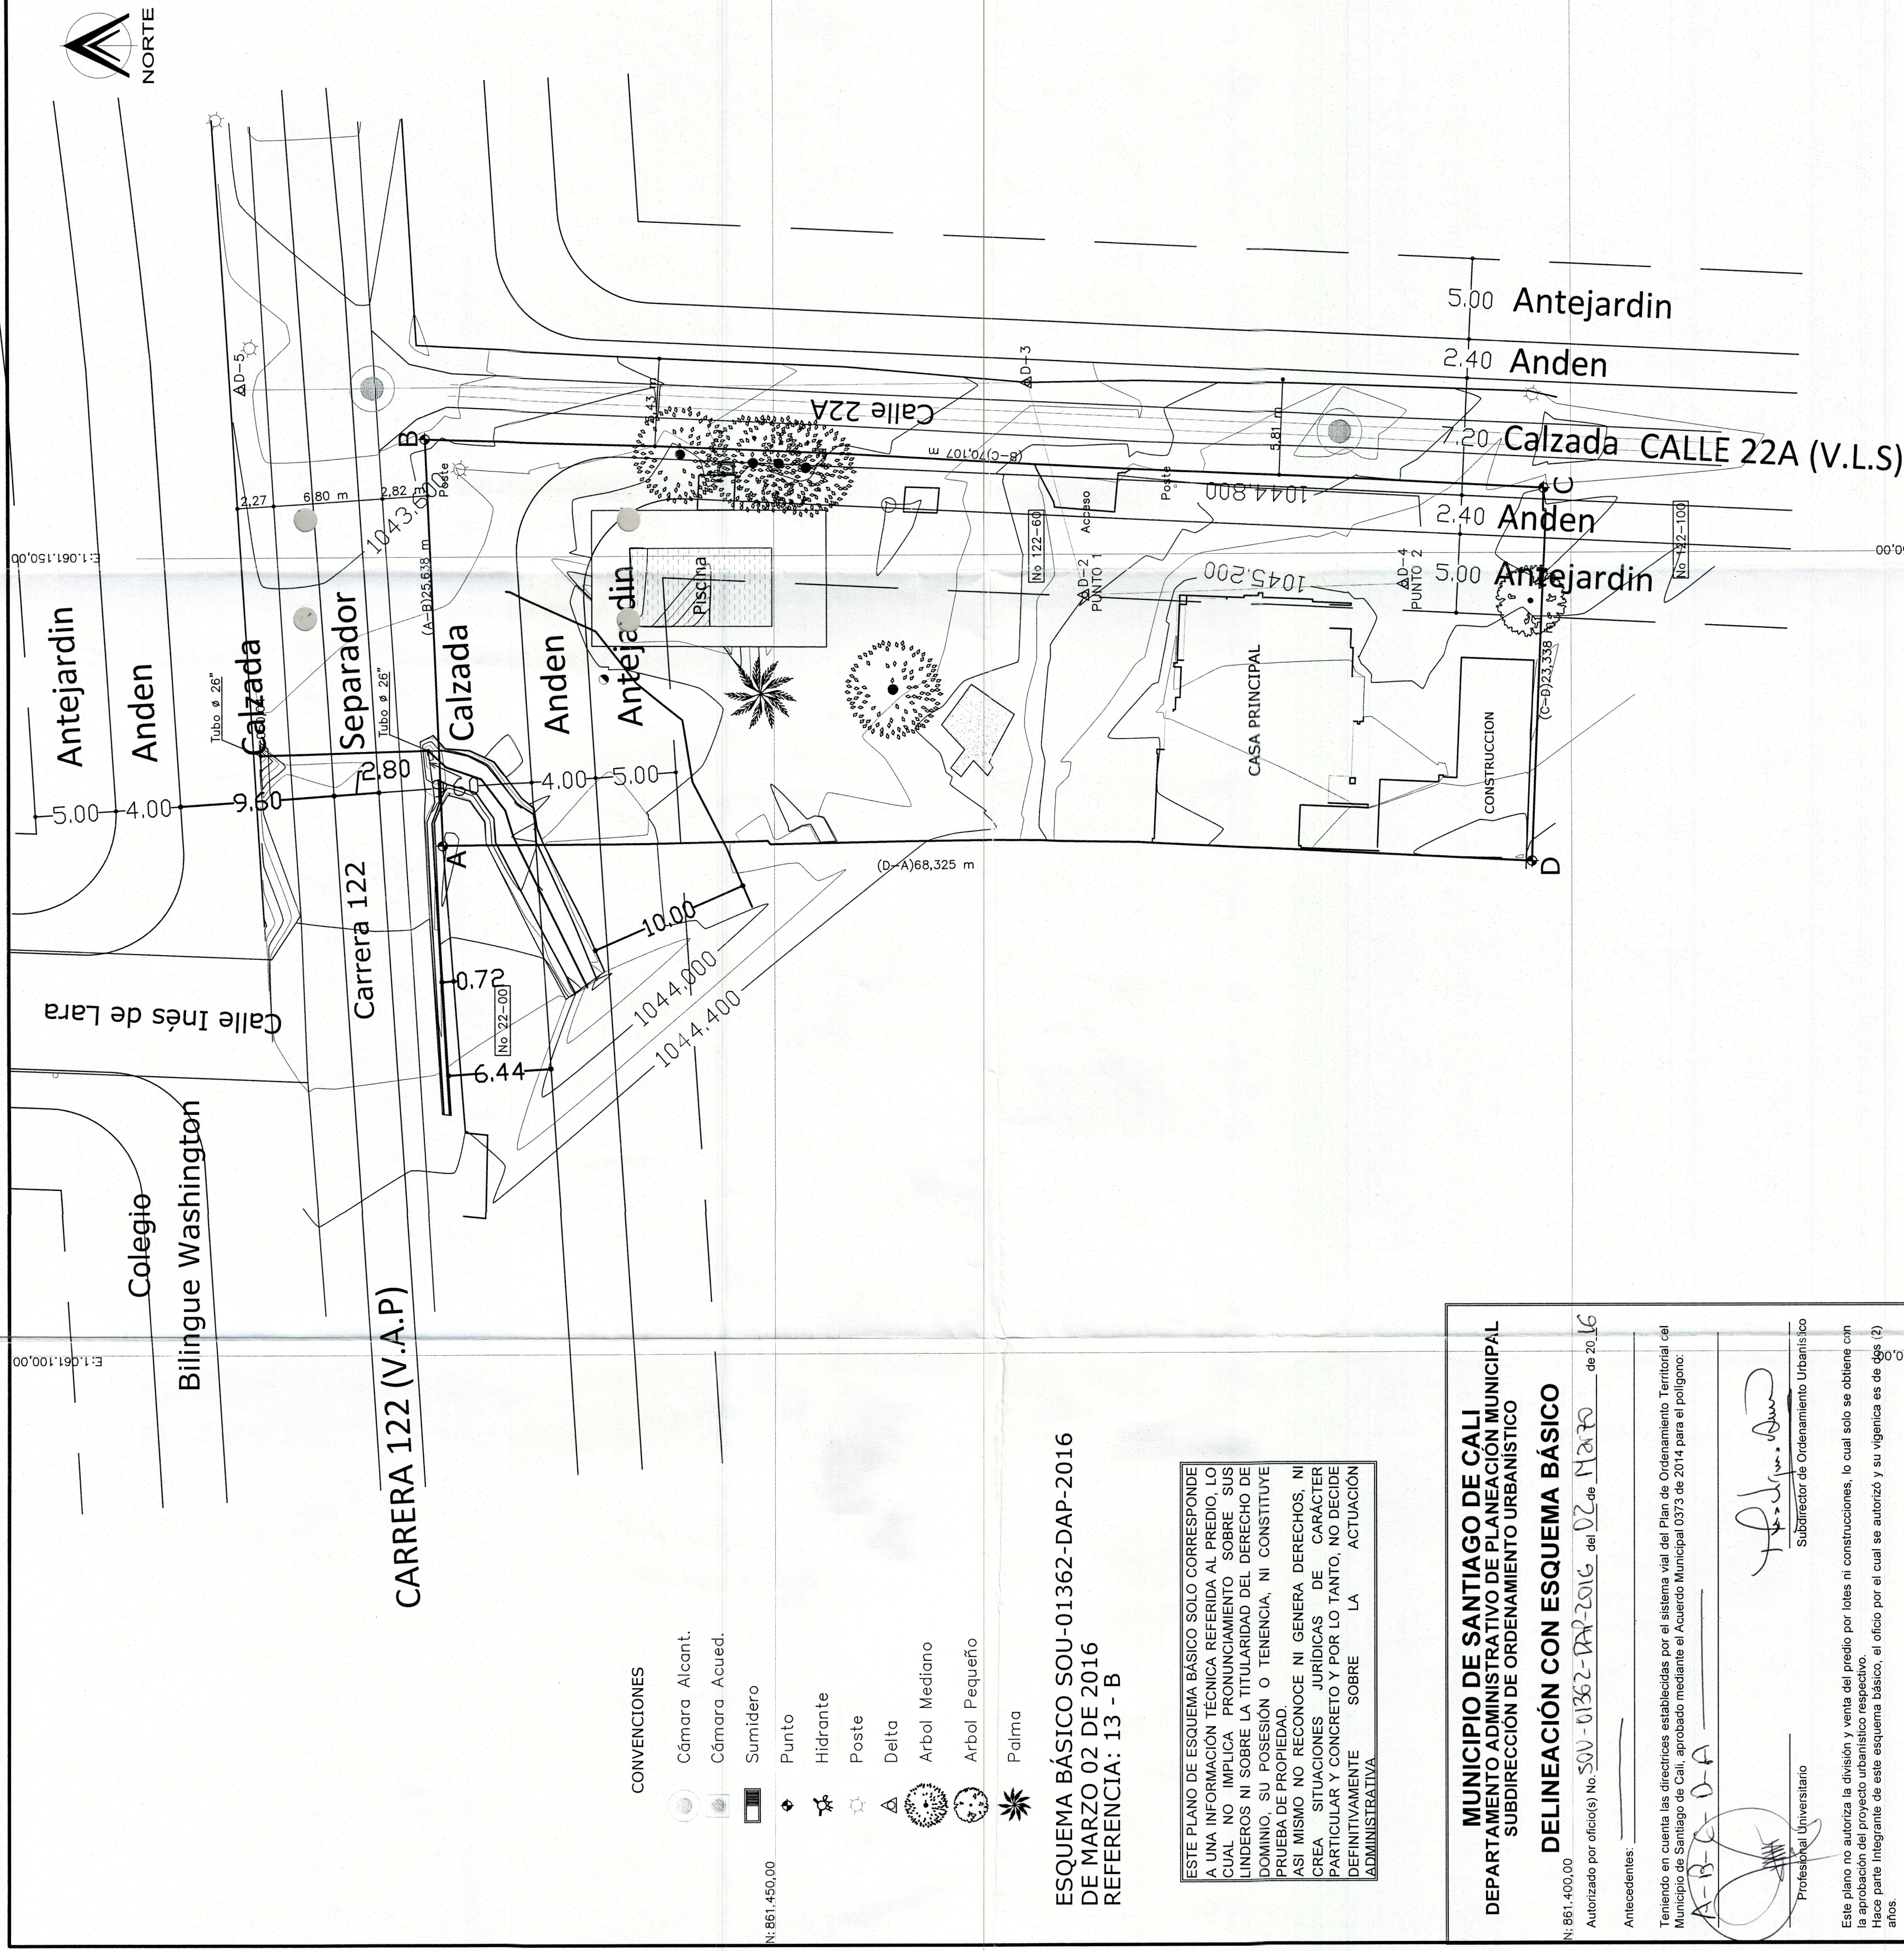




CUADRO DE COORDENADAS LOTE				
PUNTOS	NORTES	ESTES	DISTANCIAS	
A	861.470,679	1.061.131,642	25,683	m
B	861.471,756	1.061.156,903	70,107	m
C	861.401,729	1.061.153,614	23,338	m
D	861.402,507	1.061.130,447	68,325	m
A	861.470,679	1.061.131,642		
AREA POLIGONO LOTE: 1.650,70 M2				

CUADRO DE COORDENADAS DELTAS			
DELTA S	ESTES		ELEVACION
D#2	861.430,517	1.061.147,042	1044,777
D#3	861.434,111	1.061.160,293	1044,082
D#4	861.441,510	1.061.147,605	1045,076
D#5	861.483,222	1.061.159,981	1043,475

DATOS_PUNTOS_1 Y PUNTOS_2 PANCE
 Posicionamiento Enero 12 de 2016
 Sistema Magna Sirgas Origen Cali_2009
 Proyección Planna Cartesiana
 Cálculos Referidos a Epoca 1995.4,
 Elipsoida GRS-80

Ubicación:	Municipio de Cali Calle 122A No 122--60		
Contiene:	Levantamiento Topográfico 1		
	Escala: 1:250	PLANO No: 1/1	
	Area = 1.650,70 M2	Propietario: James Quiceno	
	Levantó, Calculó y Dibujó: Félix Enrique Palacio Serrano		
	Revisó: James Quiceno	Fecha: Feb. 2016	Archivo dwg: KRA 1A6-CLL 70

MUNICIPIO DE SANTIAGO DE CALI
DEPARTAMENTO ADMINISTRATIVO DE PLANEACIÓN MUNICIPAL
SUBDIRECCIÓN DE ORDENAMIENTO URBANÍSTICO

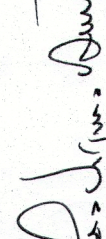
DELINEACIÓN CON ESQUEMA BÁSICO

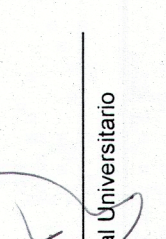
Nº: 861.400.00
Autorizado por oficio(s) No. S00-01362-DAP-2016 del 02 de Marzo de 2016

Antecedentes: _____

Teniendo en cuenta las directrices establecidas por el sistema vial del Plan de Ordenamiento Territorial del Municipio de Santiago de Cali, aprobado mediante el Acuerdo Municipal 0373 de 2014 para el polígono:

A-B-C-D-A


Subdirector de Ordenamiento Urbanístico


Profesor Universitario

Este plano no autoriza la división y venta del predio por lotes ni construcciones, lo cual solo se obtiene con la aprobación del proyecto urbanístico respectivo.
Hace parte integrante de este esquema básico, el oficio por el cual se autorizó y su vigencia es de dos (2) años.

PLANO DE REFERENCIA: 1362/16

161.100.00