


ESTE ESQUEMA BÁSICO SOLO CORRESPONDE A UNA INFORMACIÓN TÉCNICA, REFERIDA AL PREDIO, LA CUAL NO IMPLICA PRONUNCIAMIENTO SOBRE SUS LINDEROS, NI SOBRE LA TITULARIDAD DEL DERECHO DE DOMINIO, SU POSESIÓN O TENENCIA, NI CONSTITUYE PRUEBA DE PROPIEDAD. ASÍ MISMO, NO RECONOCE NI GENERA DERECHOS, NI CREA SITUACIONES JURÍDICAS DE CARÁCTER PARTICULAR Y CONCRETO, Y POR TANTO, NO DECIDE DEFINITIVAMENTE SOBRE LA ACTUACIÓN ADMINISTRATIVA.

MUNICIPIO DE SANTIAGO DE CALI
DEPARTAMENTO ADMINISTRATIVO DE PLANEACIÓN MUNICIPAL
SUBDIRECCIÓN DE ORDENAMIENTO URBANÍSTICO
107.200 **ESQUEMA BÁSICO**
SOU-00014-DAP-2014
Autorizado por oficio de No. del 30 de ENERO de 2014.
Teniendo en cuenta las directrices establecidas para el sistema vial del plan de Ordenamiento Territorial del Municipio de Cali, para el polígono (s):
- A-B-C-D-E-...-S-T-U-V-A -
Profesional Universitario Subdirector de Ordenamiento Urbanístico
NOTA: Este plano no autoriza la subdivisión y venta del predio por lotes ni construcciones, lo cual solo se obtiene con la aprobación del proyecto urbanístico respectivo. Hace parte integrante de este Esquema Básico el oficio (s) por el cual se autoriza y su vigencia es de dos (2) años.
RADICACIÓN No. 014-14 REFERENCIA: Área Rural La Paz.

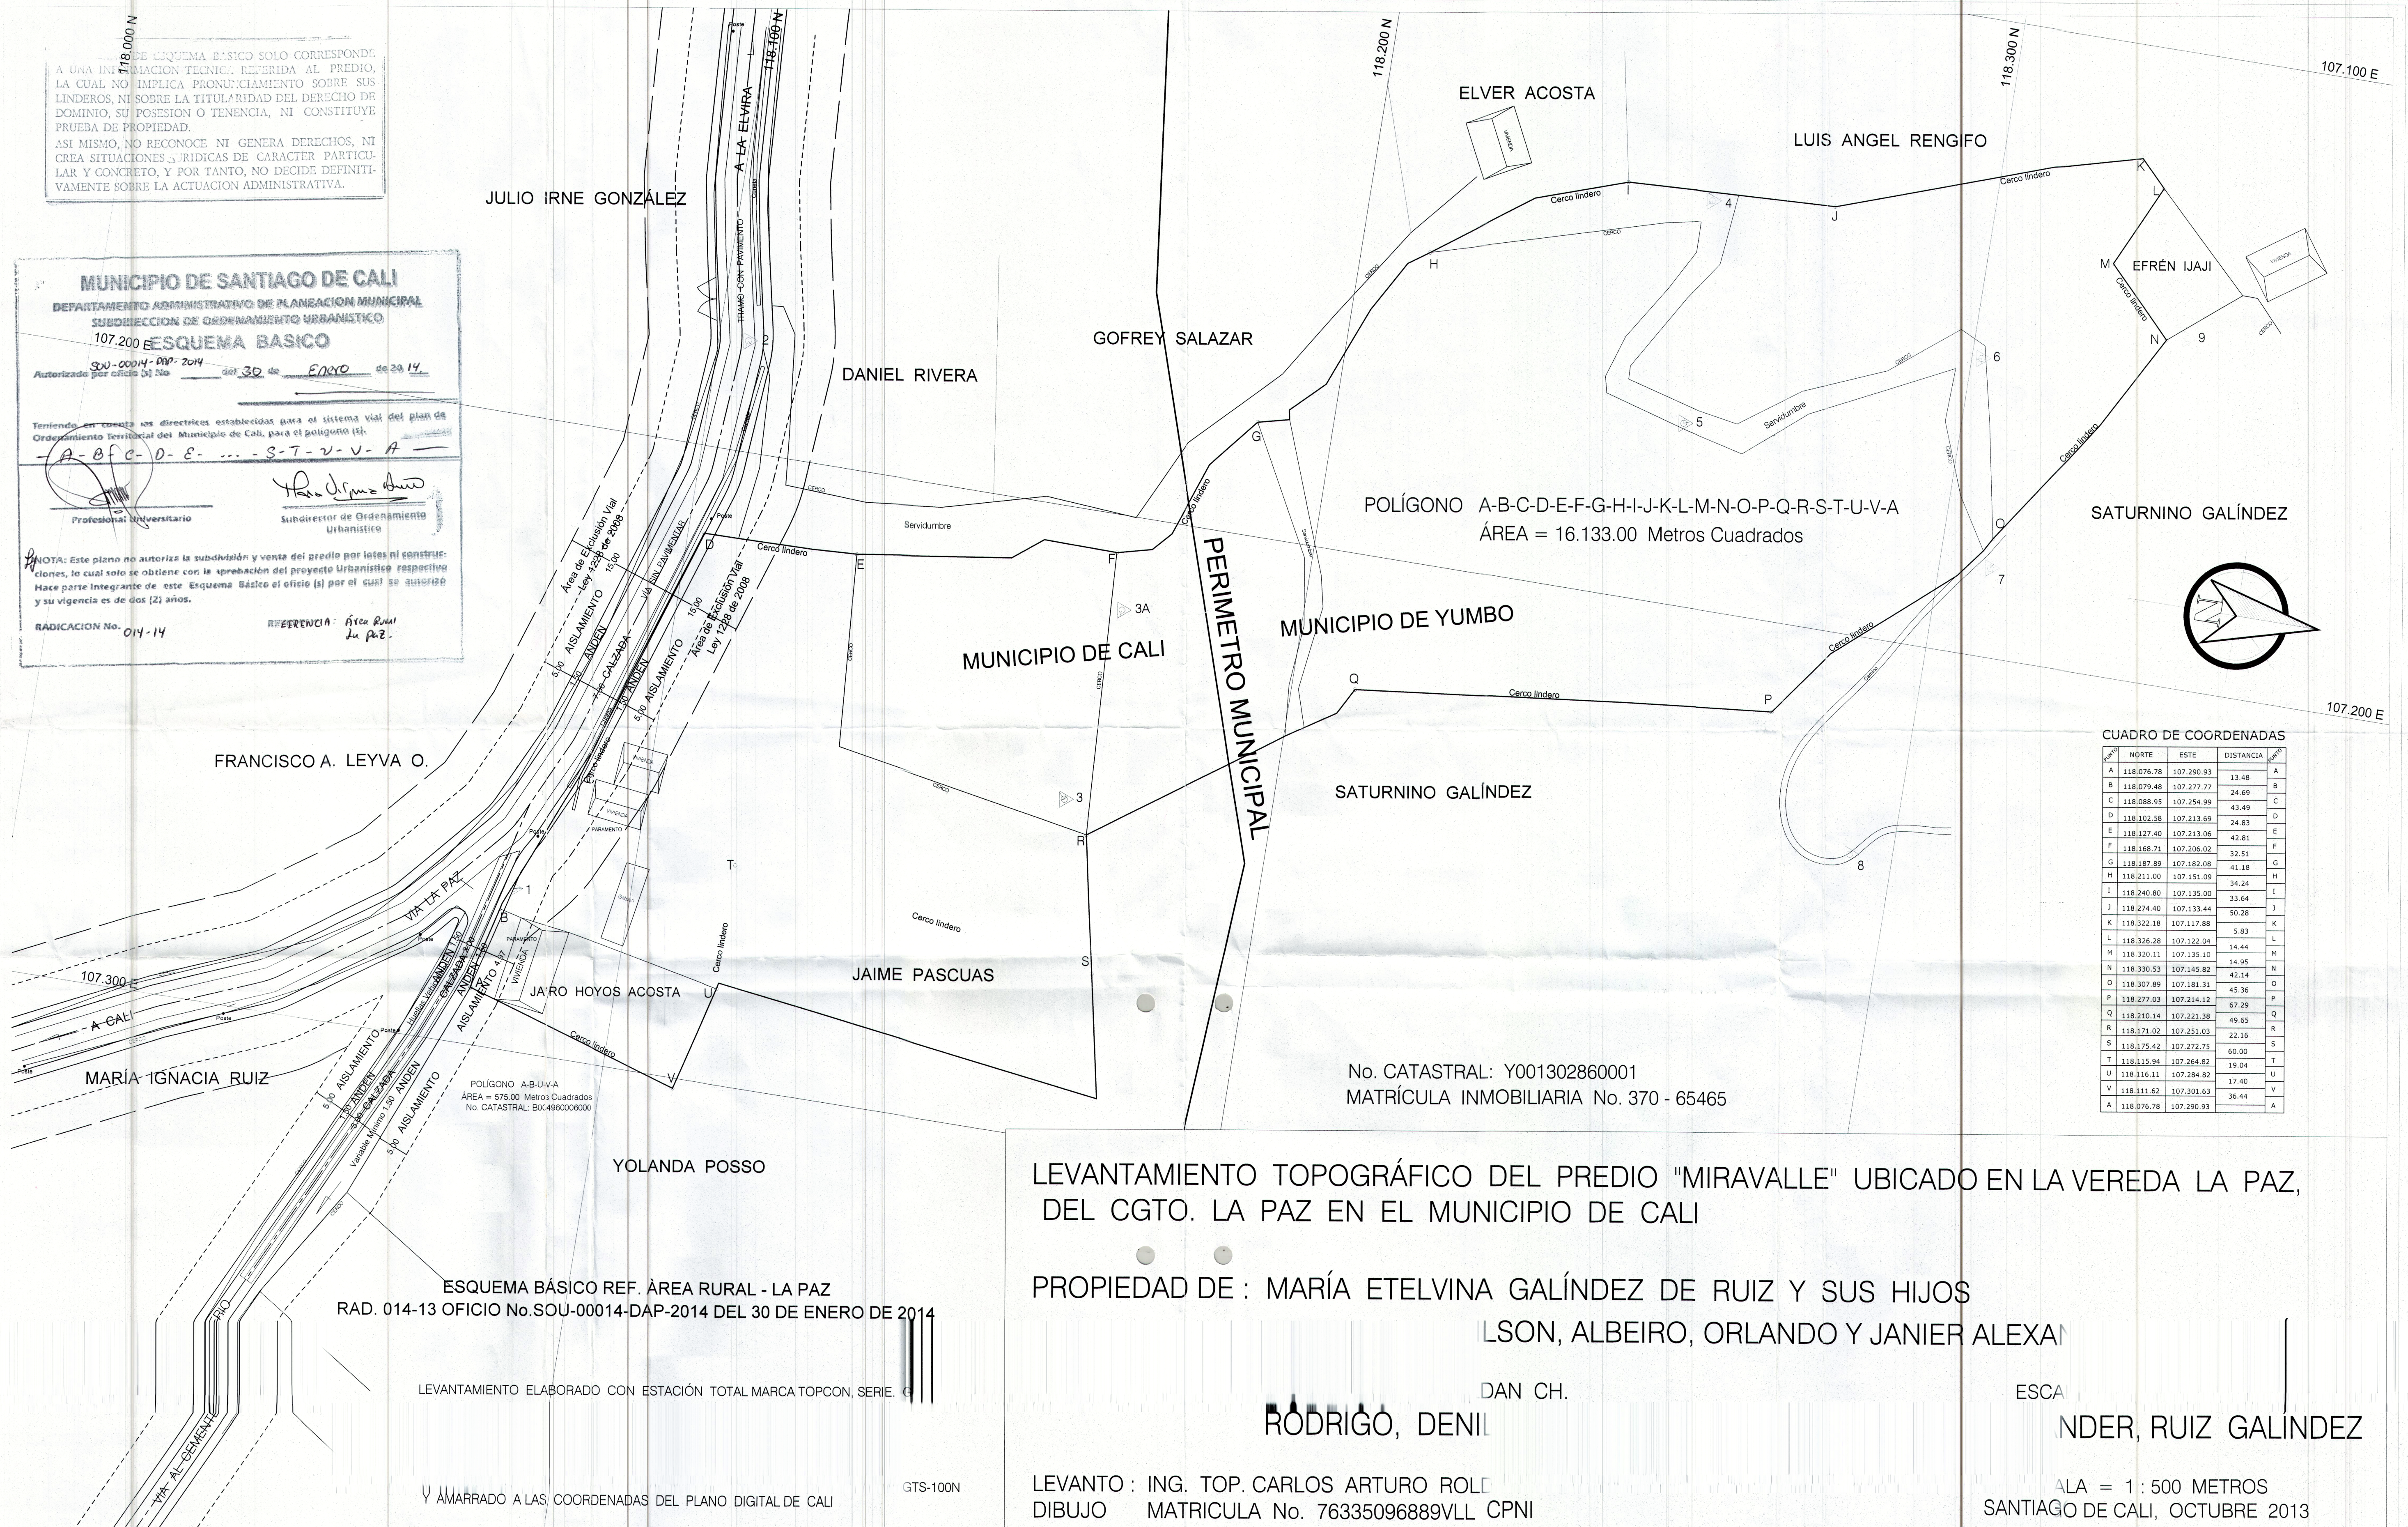

CUADRO DE COORDENADAS			
ORDEN	NORTE	ESTE	DISTANCIA
A	118.076.78	107.290.93	13.48
B	118.079.48	107.277.77	24.69
C	118.088.95	107.254.99	43.49
D	118.102.58	107.213.69	24.83
E	118.127.40	107.213.06	42.81
F	118.168.71	107.206.02	32.51
G	118.187.89	107.182.08	41.18
H	118.211.00	107.151.09	34.24
I	118.240.80	107.135.00	33.64
J	118.274.40	107.133.44	50.28
K	118.322.18	107.117.88	5.83
L	118.326.28	107.122.04	14.44
M	118.320.11	107.135.10	14.95
N	118.330.53	107.145.82	42.14
O	118.307.89	107.181.31	45.36
P	118.277.03	107.214.12	67.29
Q	118.210.14	107.221.38	49.65
R	118.171.02	107.251.03	22.16
S	118.175.42	107.272.75	60.00
T	118.115.94	107.264.82	17.40
U	118.116.11	107.284.82	36.44
V	118.111.62	107.301.63	36.44
A	118.076.78	107.290.93	

LEVANTAMIENTO TOPOGRÁFICO DEL PREDIO "MIRAVALLE" UBICADO EN LA VEREDA LA PAZ, DEL CGTO. LA PAZ EN EL MUNICIPIO DE CALI

PROPIEDAD DE : MARÍA ETELVINA GALÍNDEZ DE RUIZ Y SUS HIJOS
LSON, ALBEIRO, ORLANDO Y JANIER ALEXAN

DAN CH.
RODRIGO, DENIL

ESCA
NDER, RUIZ GALINDEZ

LEVANTO : ING. TOP. CARLOS ARTURO ROLDAN
DIBUJO MATRICULA No. 76335096889VLL CPNI

ALA = 1 : 500 METROS
SANTIAGO DE CALI, OCTUBRE 2013