


1057550 E

869100 N

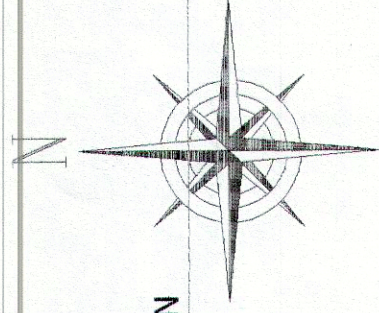

DATOS LIGADOS A PLACAS CMT 83 Y 84

y transformados a coordenadas magna sirgas oeste

1057600 E

1057650 E

1057700 E

869100 N

869050 N

869050 N

ECOPARQUE

ALTO DEL CERRO LA BANDERA

MUNICIPIO DE SANTIAGO DE CALI
DEPARTAMENTO ADMINISTRATIVO DE PLANEACIÓN MUNICIPAL
SUBDIRECCIÓN DE ORDENAMIENTO URBANÍSTICO

DELINEACIÓN CON ESQUEMA BÁSICO

Autorizado por oficio(s) No. SDU-02390-DAP-2016 del 25 de 12 de 2016

Antecedentes:

Teniendo en cuenta las directrices establecidas por el sistema vial del Plan de Ordenamiento Territorial del Municipio de Santiago de Cali, aprobado mediante el Acuerdo Municipal 0375 de 2014, para el parágrafo:

A-3-C-1-E-1-G-A

869000 N

Subdirector de Ordenamiento Urbanístico

Este plano no autoriza la división y venta del predio por lotes ni consignaciones, lo cual sólo se obtiene con la aprobación del proyecto urbanístico respectivo. Este plano no integra el catastro básico, el cual se autoriza y su vigencia es de dos (2) años.

RADICACIÓN: 2390/16 PLANO DE REFERENCIA: 3-A


1057600 E

1057650 E

ZONA
RURAL

LÍNEA DE PERÍMETRO URBANO

ESQUEMA BÁSICO SDU-02390-DAP-2016
DE ABRIL 04 DE 2016
REFERENCIA: 3 - A.

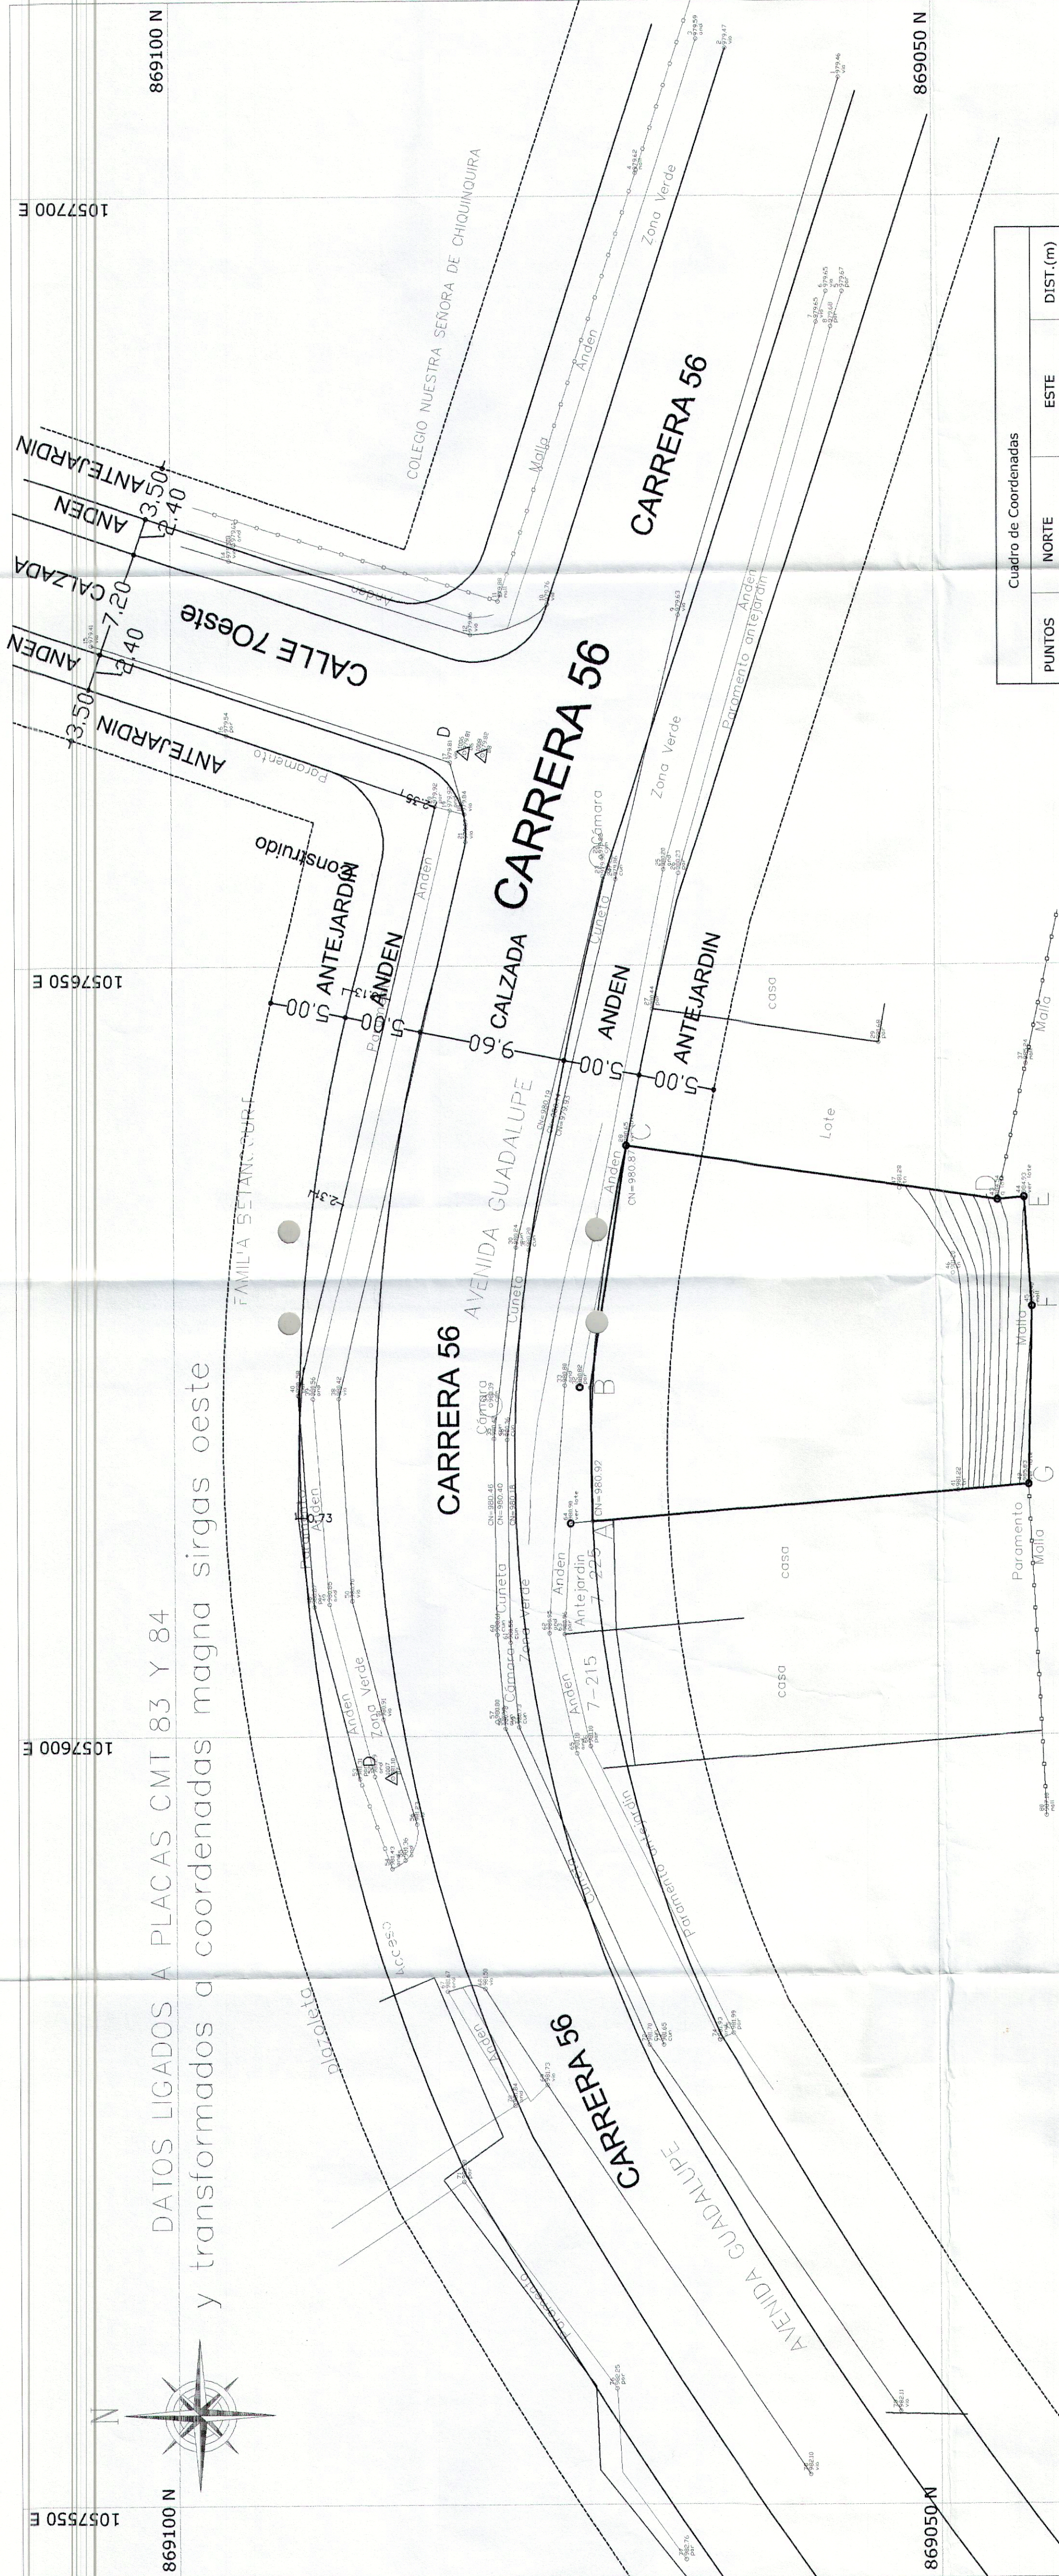

Cuadro de Coordenadas

PUNTOS	NORTE	ESTE	DIST. (m)
A	869072.610	1057613.930	8.80
B	869072.730	1057622.580	16.40
C	869070.297	1057638.344	8.80
D	869045.925	1057634.789	8.80
E	869044.177	1057634.939	8.80
F	869043.682	1057627.759	8.80
G	869043.948	1057616.256	8.80
A	869074.045	1057613.815	8.80

AREA LOTE: 725,00 M2

ESTE PLANO DE ESQUEMA BÁSICO SOLO CORRESPONDE A UNA INFORMACIÓN TÉCNICA REFERIDA AL PREDIO, LO QUE NO SIGNIFICA QUE EL DISEÑO DE LOS LINDEROS NI SOBRE LA TITULARIDAD DEL DERECHO DE DOMINIO, SU POSESIÓN O TENENCIA, NI CONSTITUYE PRUEBA DE PROPIEDAD. ASÍ MISMO NO RECONOCE NI GENERA DERECHOS, NI CREA SITUACIONES JURÍDICAS DE CARÁCTER PARTICULAR Y CONCRETO Y POR LO TANTO, NO DECIDE DEFINITIVAMENTE SOBRE LA ACTUACIÓN ADMINISTRATIVA.

MUNICIPIO DE CALI
LOTE DE TERRENO

AVENIDA GUADALUPE - Carrera 56 con Avenida 7w

RODOLFO
CHILES
TOPOGRAFO

CONTIENE LEVANTAMIENTO PLANIMETRICO

Propietario: GABRIEL RUSSEL GUTIERREZ FED

FECHA

SEPT. 2015

LEVANTO

RODOLFO CHILES

CEL 317 5592351

DIBUJO

RODOLFO CHILES

PLANO 1 DE 1

MP 00-3962

ESCALA 1 : 250

AREA : 725,00M2

250416