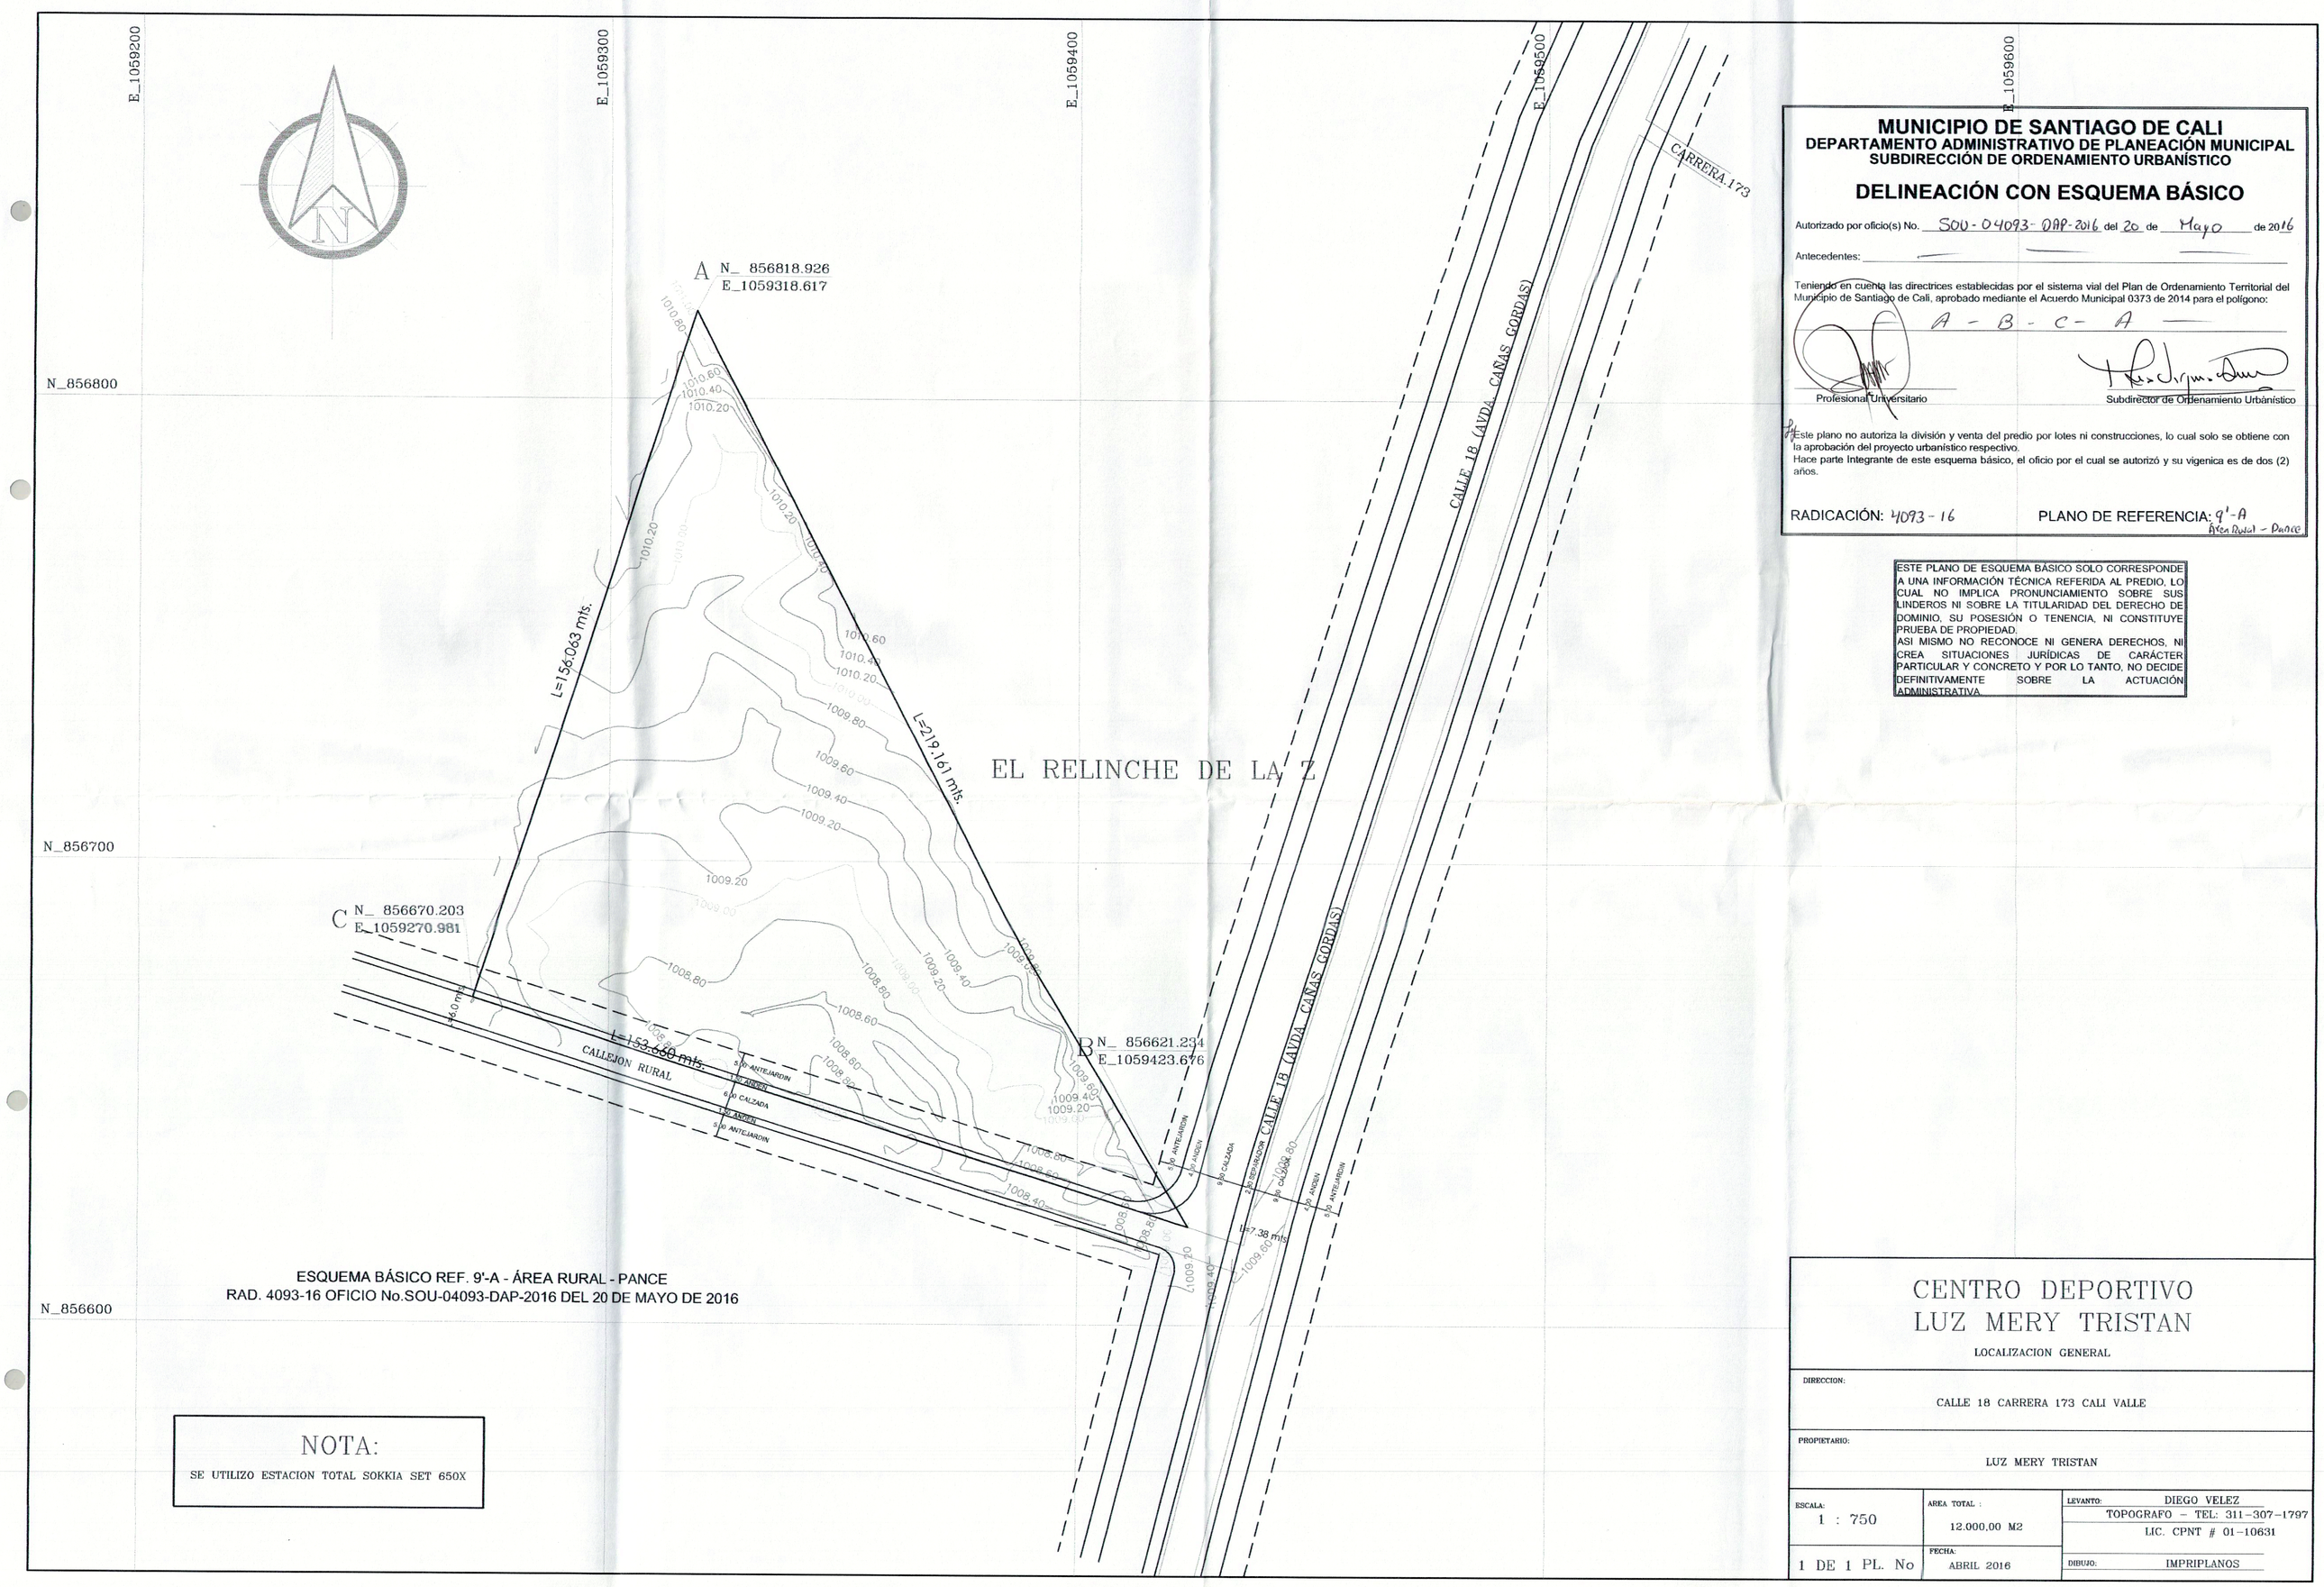

ESQUEMA BÁSICO REF. 9'-A - ÁREA RURAL - PANCE
RAD. 4093-16 OFICIO No.SOU-04093-DAP-2016 DEL 20 DE MAYO DE 2016

NOTA:
SE UTILIZO ESTACION TOTAL SOKKIA SET 650X

MUNICIPIO DE SANTIAGO DE CALI
DEPARTAMENTO ADMINISTRATIVO DE PLANEACIÓN MUNICIPAL
SUBDIRECCIÓN DE ORDENAMIENTO URBANÍSTICO

DELINEACIÓN CON ESQUEMA BÁSICO

Autorizado por oficio(s) No. SOU-04093-DAP-2016 del 20 de Mayo de 2016

Antecedentes: —

Teniendo en cuenta las directrices establecidas por el sistema vial del Plan de Ordenamiento Territorial del Municipio de Santiago de Cali, aprobado mediante el Acuerdo Municipal 0373 de 2014 para el polígono:

A - B - C - A

Profesional Universitario — Subdirector de Ordenamiento Urbanístico

Este plano no autoriza la división y venta del predio por lotes ni construcciones, lo cual solo se obtiene con la aprobación del proyecto urbanístico respectivo.
Hace parte Integrante de este esquema básico, el oficio por el cual se autorizó y su vigenica es de dos (2) años.

RADICACIÓN: 4093 - 16 — PLANO DE REFERENCIA: 9'-A Área Rural - Pance

ESTE PLANO DE ESQUEMA BÁSICO SOLO CORRESPONDE A UNA INFORMACIÓN TÉCNICA REFERIDA AL PREDIO, LO CUAL NO IMPLICA PRONUNCIAMIENTO SOBRE SUS LINDEROS NI SOBRE LA TITULARIDAD DEL DERECHO DE DOMINIO, SU POSESIÓN O TENENCIA, NI CONSTITUYE PRUEBA DE PROPIEDAD.
ASI MISMO NO RECONOCE NI GENERA DERECHOS, NI CREA SITUACIONES JURÍDICAS DE CARÁCTER PARTICULAR Y CONCRETO Y POR LO TANTO, NO DECIDE DEFINITIVAMENTE SOBRE LA ACTUACIÓN ADMINISTRATIVA.

CENTRO DEPORTIVO LUZ MERY TRISTAN

LOCALIZACION GENERAL

DIRECCION: CALLE 18 CARRERA 173 CALI VALLE

PROPIETARIO: LUZ MERY TRISTAN

ESCALA: 1 : 750	AREA TOTAL : 12.000,00 M2	LEVANTO: DIEGO VELEZ TOPOGRAFO – TEL: 311-307-1797 LIC. CPNT # 01-10631
1 DE 1 PL. No	FECHA: ABRIL 2016	DIBUJO: IMPRIPLANOS