MUNICIPIO DE SANTIAGO DE CALI
DEPARTAMENTO ADMINISTRATIVO DE PLANEACIÓN MUNICIPAL
SUBDIRECCIÓN DE ORDENAMIENTO URBANÍSTICO

DELINEACIÓN CON ESQUEMA BÁSICO

Autorizado por oficio(s) No. SOU-04696-DAP-2016 del 28 de Junio de 2016

Antecedentes: _____

Teniendo en cuenta las directrices establecidas por el sistema vial del Plan de Ordenamiento Territorial del Municipio de Santiago de Cali, aprobado mediante el Acuerdo Municipal 0373 de 2014 para el polígono:

A – B – C – D – E – A

Profesional Universitario

Subdirector de Ordenamiento Urbanístico

Este plano no autoriza la división y venta del predio por lotes ni construcciones, lo cual solo se obtiene con la aprobación del proyecto urbanístico respectivo.
Hace parte Integrante de este esquema básico, el oficio por el cual se autorizó y su vigencia es de dos (2) años.

RADICACIÓN: 4696-16 PLANO DE REFERENCIA: 5-B - Rural La Cas

ESTE PLANO DE ESQUEMA BÁSICO SOLO CORRESPONDE A UNA INFORMACIÓN TÉCNICA REFERIDA AL PREDIO, LO CUAL NO IMPLICA PRONUNCIAMIENTO SOBRE SUS LINDEROS NI SOBRE LA TITULARIDAD DEL DERECHO DE DOMINIO, SU POSESIÓN O TENENCIA, NI CONSTITUYE PRUEBA DE PROPIEDAD.
ASI MISMO NO RECONOCE NI GENERA DERECHOS, NI CREA SITUACIONES JURÍDICAS DE CARÁCTER PARTICULAR Y CONCRETO Y POR LO TANTO, NO DECIDE DEFINITIVAMENTE SOBRE LA ACTUACIÓN ADMINISTRATIVA.

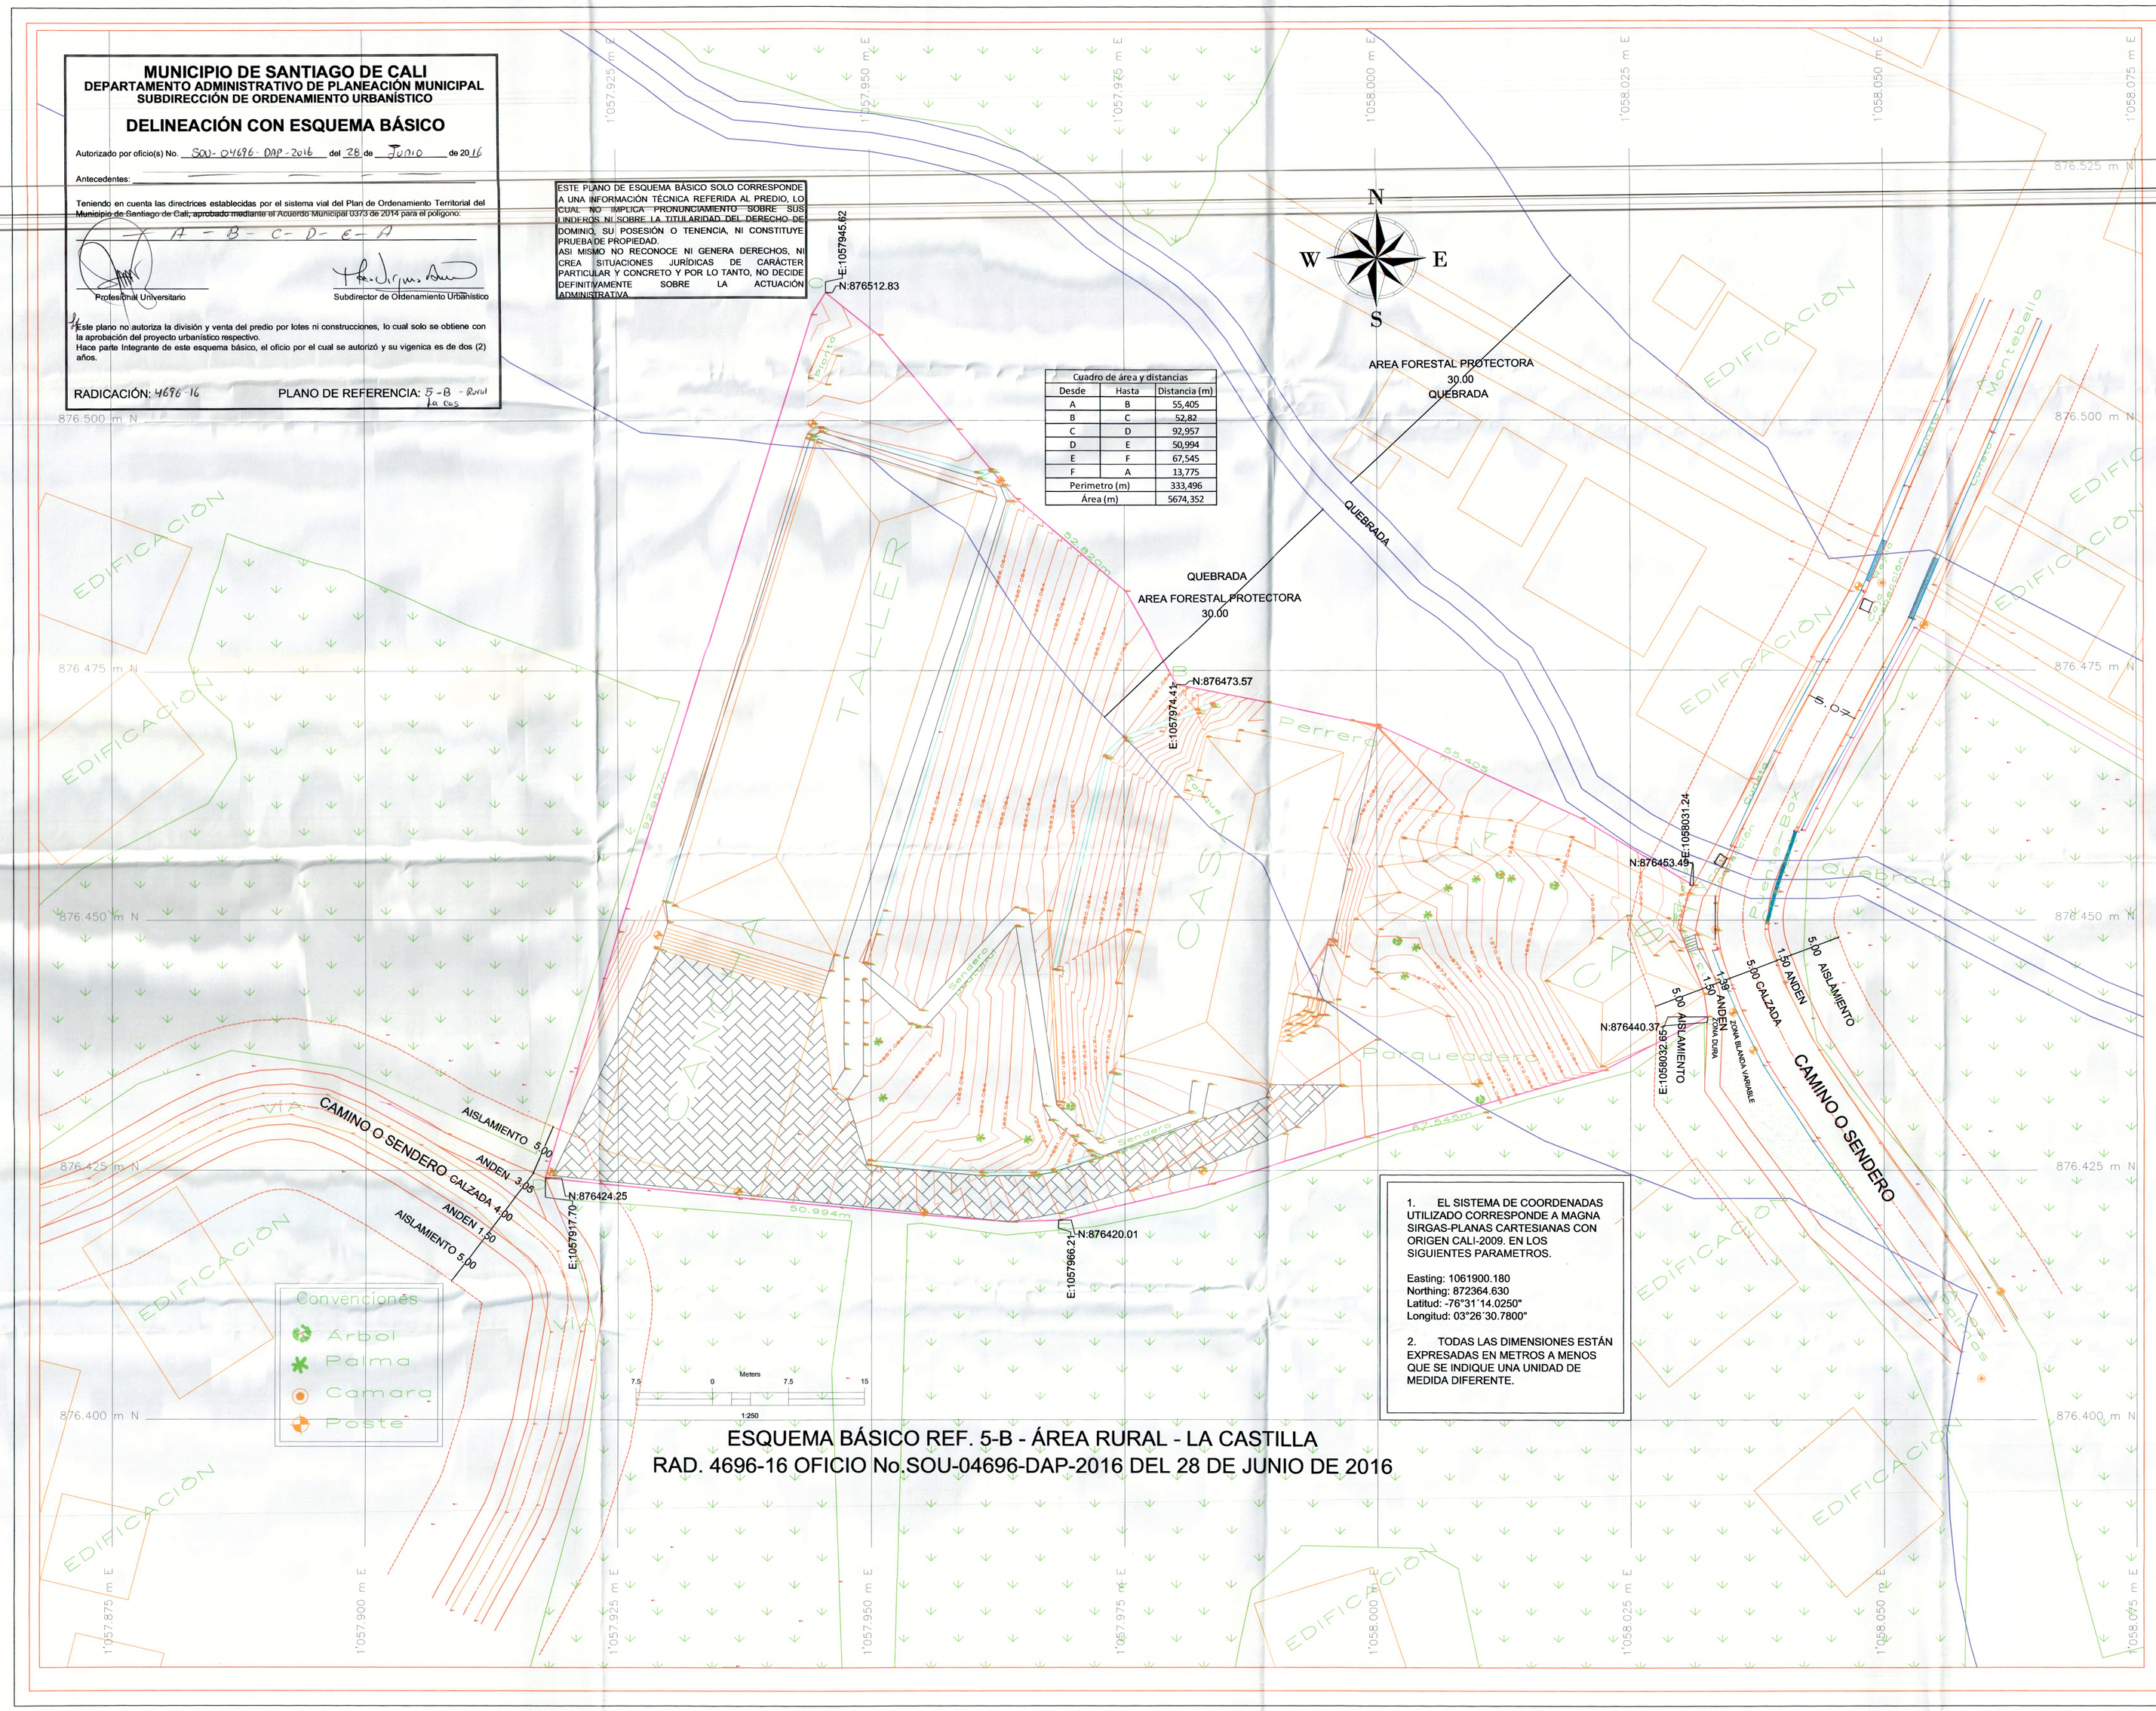

1. EL SISTEMA DE COORDENADAS UTILIZADO CORRESPONDE A MAGNA SIRGAS-PLANAS CARTESIANAS CON ORIGEN CALI-2009. EN LOS SIGUIENTES PARAMETROS.

Easting: 1061900.180
Northing: 872364.630
Latitud: -76°31'14.0250"
Longitud: 03°26'30.7800"

2. TODAS LAS DIMENSIONES ESTÁN EXPRESADAS EN METROS A MENOS QUE SE INDIQUE UNA UNIDAD DE MEDIDA DIFERENTE.

Cuadro de área y distancias		
Desde	Hasta	Distancia (m)
A	B	55,405
B	C	52,82
C	D	92,957
D	E	50,994
E	F	67,545
F	A	13,775
Perimetro (m)		333,496
Área (m)		5674,352

ESQUEMA BÁSICO REF. 5-B - ÁREA RURAL - LA CASTILLA
RAD. 4696-16 OFICIO No.SOU-04696-DAP-2016 DEL 28 DE JUNIO DE 2016

Contratante.

PROYECTO:
Corregimiento de la Castilla KM 3 vía Montebello Vereda las palmas casa 314

LEVANTO:
Exing Explorer Ingeniería

LOCALIZACIÓN:
Santiago de Cali

CONTIENE:
LEVANTAMIENTO TOPOGRAFICO

LEVANTO:
LINA ORTIZ
TP: 01 - 12771

VERSIÓN:

DIBUJÓ:
VÍCTOR SANTACRUZ

FECHA: 7 julio 2016

ESCALA: 1 : 250

OBSERVACIONES:

APROBADO:

ARCHIVO:
E.B.4696-16

PLANO No.
T 01 DE: 01