


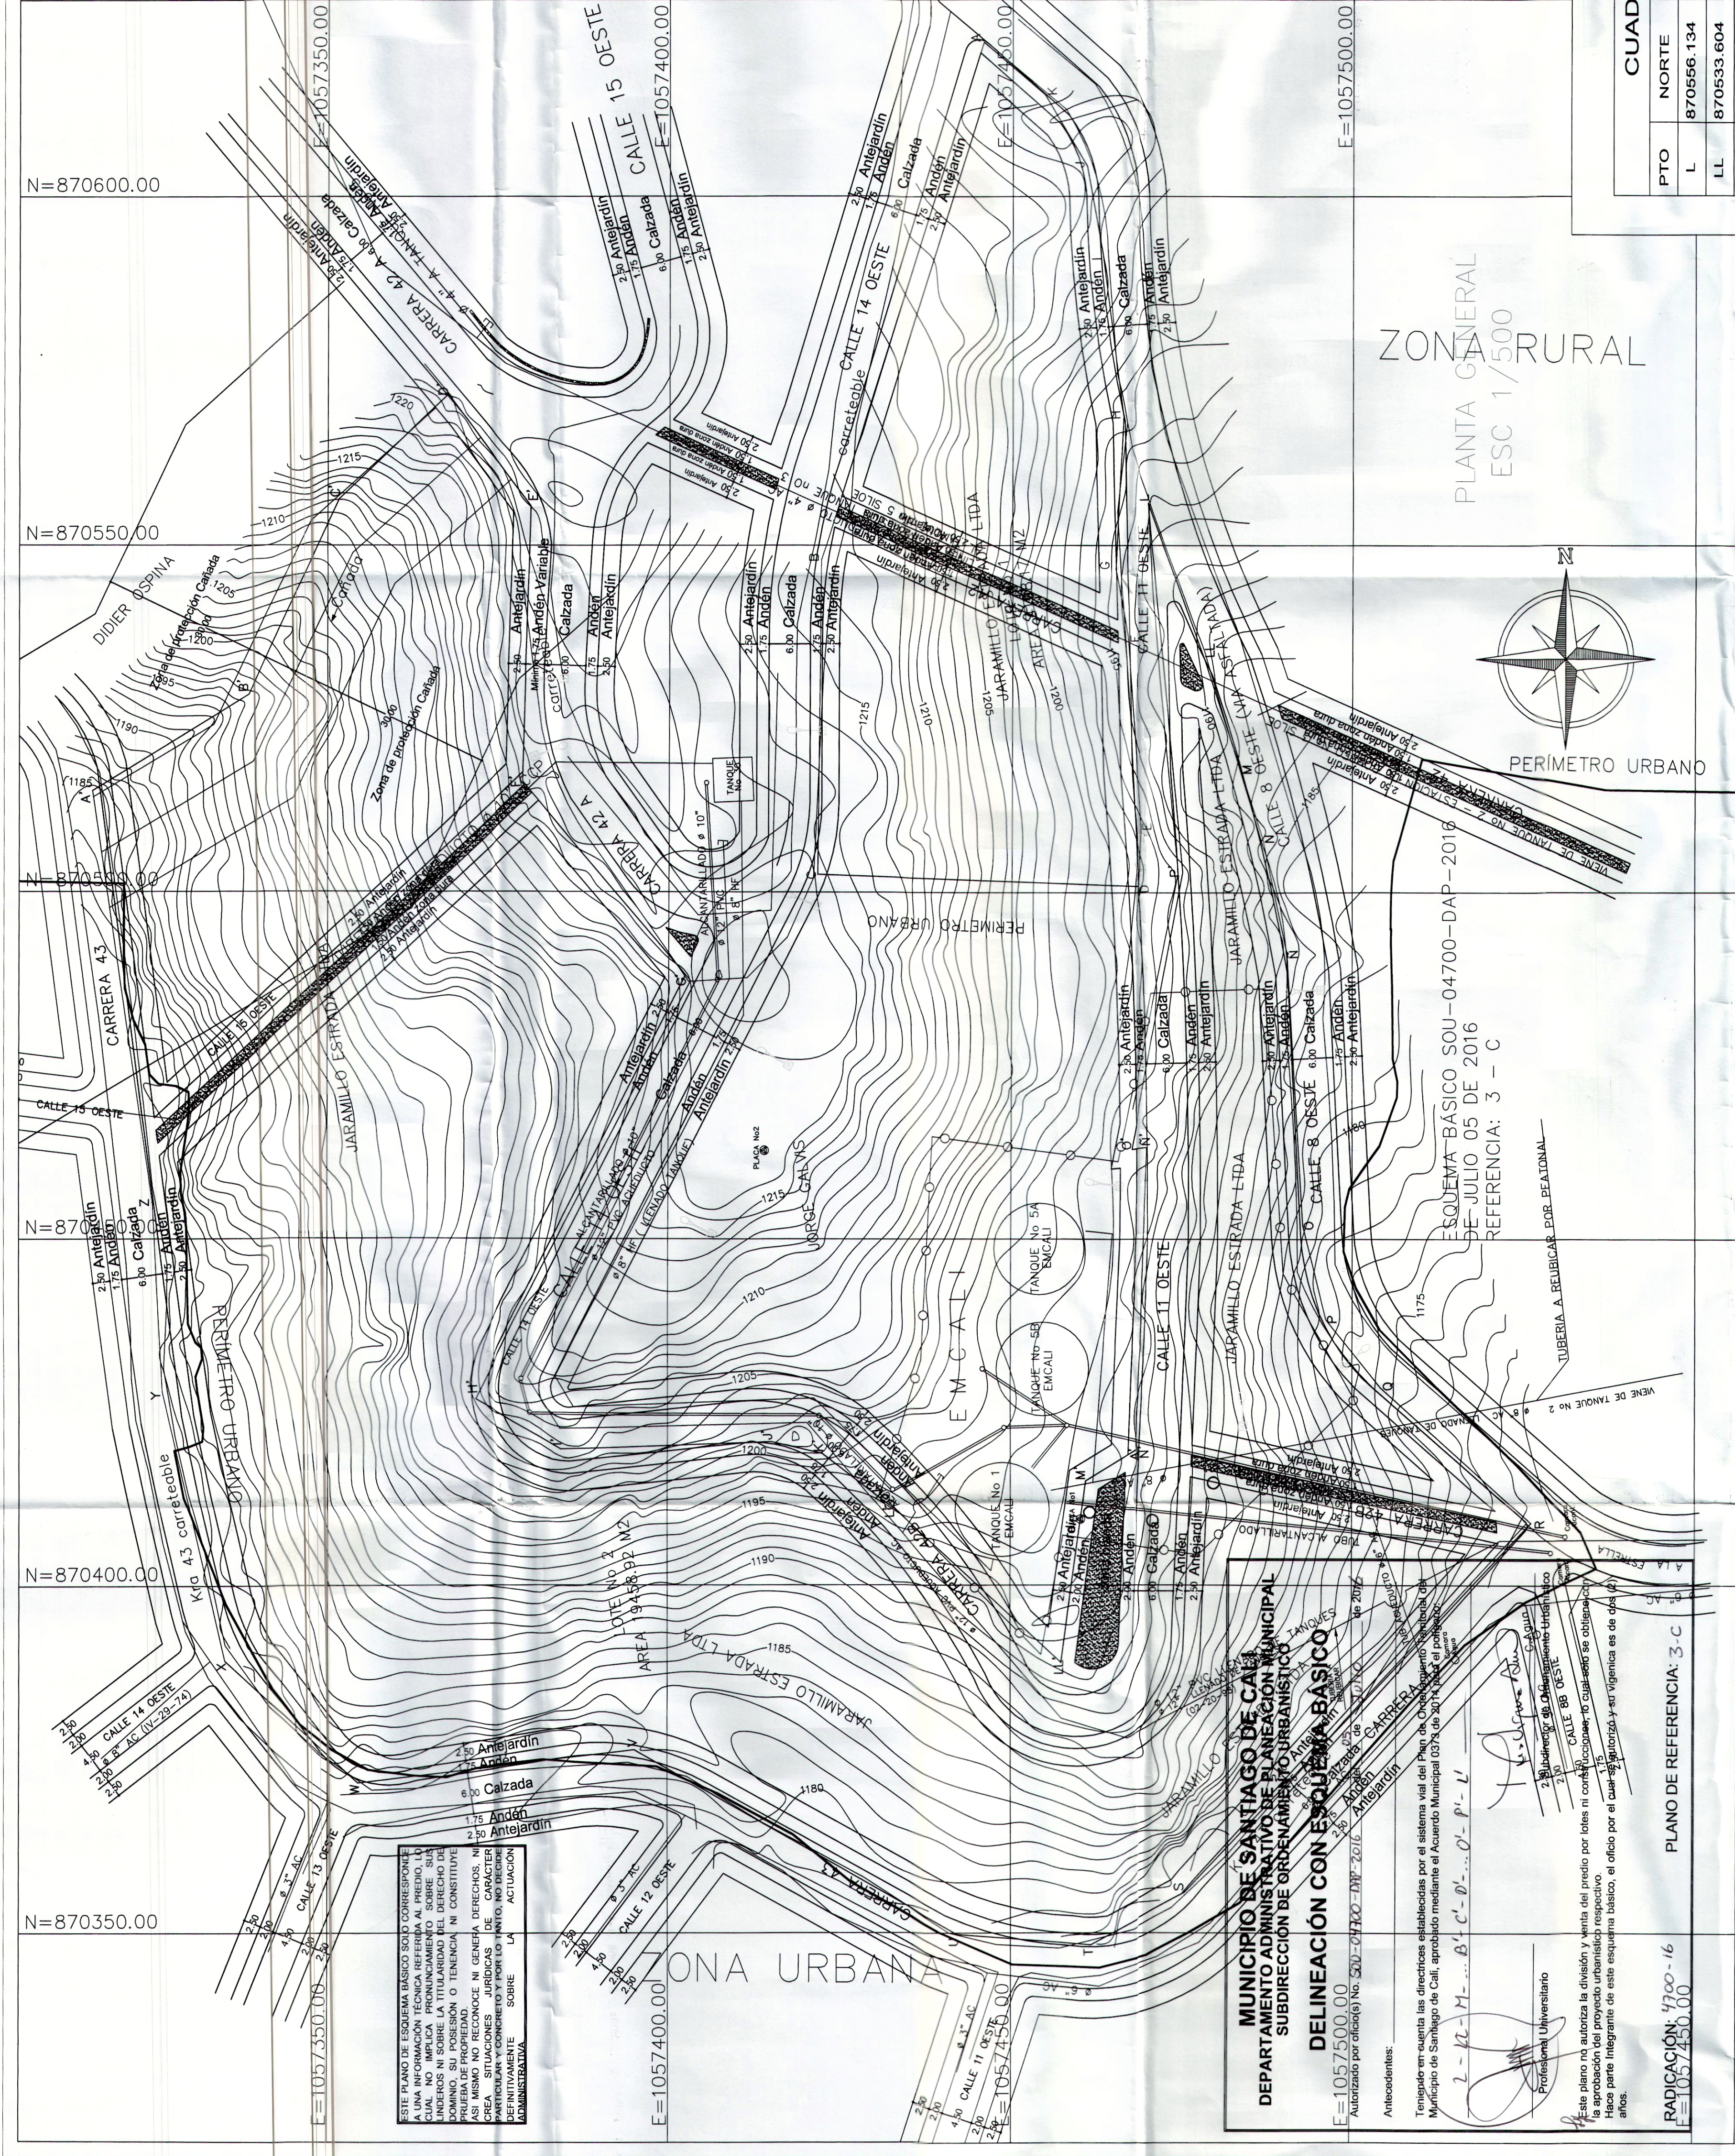

PLANTA DE LOCALIZACION
ESC 1/20000

CUADRO DE CONVENCIONES	
CARRETEABLE	—
MALLA	—
ARBOLES	—
DELTAS	—
CAÑADA	—
POSTES	—

CUADRO DE COORDENADAS LOTE No2						
PTO	NORTE	ESTE	DIST	PTO	ESTE	DIST
L	870556.134	1057520.115	24.02	B'	870528.408	1057388.501
LL	870533.904	1057528.417	16.66	C'	870556.658	1057401.611
M	870517.807	1057533.703	10.54	D'	870571.698	1057417.501
N	870507.785	1057536.984	16.95	E'	870555.698	1057428.651
O	870491.202	1057540.509	39.28	F'	870515.706	1057428.555
P	870451.989	1057542.790	13.86	G'	870487.208	1057453.201
Q	870438.548	1057546.156	12.63	H'	870427.098	105421.651
R	870428.734	1057554.101	29.55	I'	870419.733	1057434.450
S	870409.033	1057576.125	73.14	J'	870420.808	1057465.151
T	870355.959	1057525.904	16.08	K'	870419.129	1057472.568
U	870348.312	1057511.700	19.58	L'	870411.280	1057482.866
V	870376.359	1057492.180	53.95	LL'	870388.966	1057507.416
W	870371.661	1057404.402	41.07	M'	870415.156	1057510.947
X	870389.306	1057385.048	26.19	N'	870419.697	1057518.415
Y	870428.161	1057375.899	39.92	O'	870463.327	1057520.026
Z	870455.204	1057374.504	27.08	P'	870463.058	1057517.701
A'	870514.555	1057365.699	60.00	Q'	870502.929	1057525.305
B'	870528.408	1057388.501	26.68	L'	870556.134	1057520.115
AREA					19458.92 M2	

NOTA: LAS REFERENCIAS DE LAS REDES FUERON TOMADAS DEL PLANO No13 ESCALA 1:500 DE ENERO/90 DEL PROYECTO ACUEDUCTO LA REFORMA, SUBPROYECTO AGUA TRATADA LA REFORMA-SILOE PLANTA K5+175.10-K5+623.45 Y DEL PLANO LINEA DE IMPULSION TANQUE No2 A TANQUE No5 SISTEMA DE BOMBEO SILOE-LLERAS ESCALA 1:1000 DE DIC/80 Y LOCALIZACION REF JAIME TORIJANO DE FECHA 28-1-09 Y AC 16-VI-2000 SEGUN OFICIO No 300601-PD-086 DE FECHA 14 DE JUNIO DE 2000

NOTA:
AMARRADO A COORDENADAS MAGNA-SIRGAS
DEL MUNICIPIO DE CALI

CONTIENE:
PLANO TOPOGRAFICO

LOCALIZACION:
MUNICIPIO: CALI - VALLE
CORREGIMIENTO: LOS ANDES
VEREDA: MONACO
DIRECCION: CARRERA 43 CALLE 8 OESTE
No. MATRICULA: 370-30287 Y 370-18784

PROPIETARIO:
NELSON JARAMILLO ESTRADA
NIT. 8903241775
Vo. Bo.

AREA
19458.92 M2

ESCALA: 1 : 500
FECHA: MAYO DE 2016
1/1

DIBUJO:
TOPOGRAFO
MOJIBEL ANGEL OTALORA SOLARTE
CEL. 3105036794 E-MAIL: mojidato@hotmail.com

LEVANTO:
TOP. MIGUEL ANGEL OTALORA SOLARTE
MAT. PROF. 01-11567 CPNT
Vo. Bo.

OBSERVACIONES