

MUNICIPIO DE SANTIAGO DE CALI
DEPARTAMENTO ADMINISTRATIVO DE PLANEACIÓN MUNICIPAL
SUBDIRECCIÓN DE ORDENAMIENTO URBANÍSTICO


DELINEACIÓN CON ESQUEMA BÁSICO

Autorizado por oficio(s) No. SOU-04790-DAP-2016 del 15 de Junio de 2016

Antecedentes:

Teniendo en cuenta las directrices establecidas por el sistema vial del Plan de Ordenamiento Territorial del Municipio de Santiago de Cali, aprobado mediante el Acuerdo Municipal 0373 de 2014 para el polígono:

12-3-36-37-1

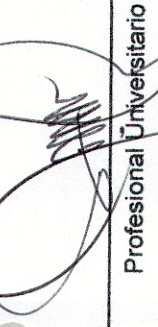
Profesional Universitario

Este plano no autoriza la división y venta del predio por lotes ni construcciones, lo cual solo se obtiene con la aprobación del proyecto urbanístico respectivo.
Hace parte integrante de este esquema básico, el oficio por el cual se autorizó y su vigencia es de dos (2) años.


RADICACIÓN: 479016 PLANO DE REFERENCIA: 9W-I

ESTE PLANO DE ESQUEMA BÁSICO SOLO CORRESPONDE A UNA INFORMACIÓN TÉCNICA REFERIDA AL PREDIO, LO CUAL NO IMPLICA PRONUNCIAMIENTO SOBRE SUS LINDEROS NI SOBRE LA TITULARIDAD DEL DERECHO DE PROPIEDAD, NI SOBRE LA TENENCIA, NI CONSTRUCCIÓN DE PROPIEDADES.
ASI MISMO NO RECONOCE NI GENERA DERECHOS, NI CREA SITUACIONES JURÍDICAS DE CARÁCTER PARTICULAR Y CONCRETO Y POR LO TANTO, NO DECIDE DEFINITIVAMENTE SOBRE LA ACTUACIÓN ADMINISTRATIVA

COORDENADAS				
Punto	NORTE	ESTE	Dist.	
1	870893.839	1055662.947	12.74	
2	870904.562	1055669.826	5.18	
3	870909.355	1055671.802	9.91	
4	870918.884	1055674.510	9.79	
5	870928.475	1055676.484	12.75	
6	870941.097	1055678.257	2.35	
7	870943.440	1055678.479	28.95	
8	870973.255	1055675.644	5.36	
9	870978.135	1055677.911	2.61	
10	870979.967	1055679.768	2.44	
11	870981.022	1055681.989	2.51	
12	870981.255	1055684.465	2.45	
13	870980.688	1055686.854	12.38	
14	870977.196	1055688.726	2.42	
15	870976.431	1055701.019	10.14	
16	870973.020	1055710.564	12.64	
17	870967.601	1055721.980	2.48	
18	870967.606	1055724.459	3.02	
19	870970.330	1055725.764	3.06	
20	870973.405	1055725.548	35.00	
21	870983.037	1055696.572	143.53	
22	871052.968	1055566.148	13.32	
23	871040.754	1055560.837	12.74	
24	871016.767	1055547.164	27.59	
25	871006.800	1055555.077	11.33	
26	870996.791	1055560.376	7.09	
27	870990.811	1055564.178	7.09	
28	870984.831	1055567.980	7.09	
29	870978.852	1055571.782	6.36	
30	870973.129	1055574.555	6.36	
31	870967.406	1055577.329	6.36	
32	870961.682	1055580.102	6.46	
33	870956.010	1055583.198	5.83	
34	870950.338	1055586.293	11.76	
35	870945.248	1055589.133	3.99	
36	870935.618	1055595.885	75.14	
37	870932.769	1055598.683		
1	870893.839	1055662.947		

8/15/2016

ESQUEMA BÁSICO SOU-04790-DAP-2015
DE JUNIO 15 DE 2016
REFERENCIA: 9W - I

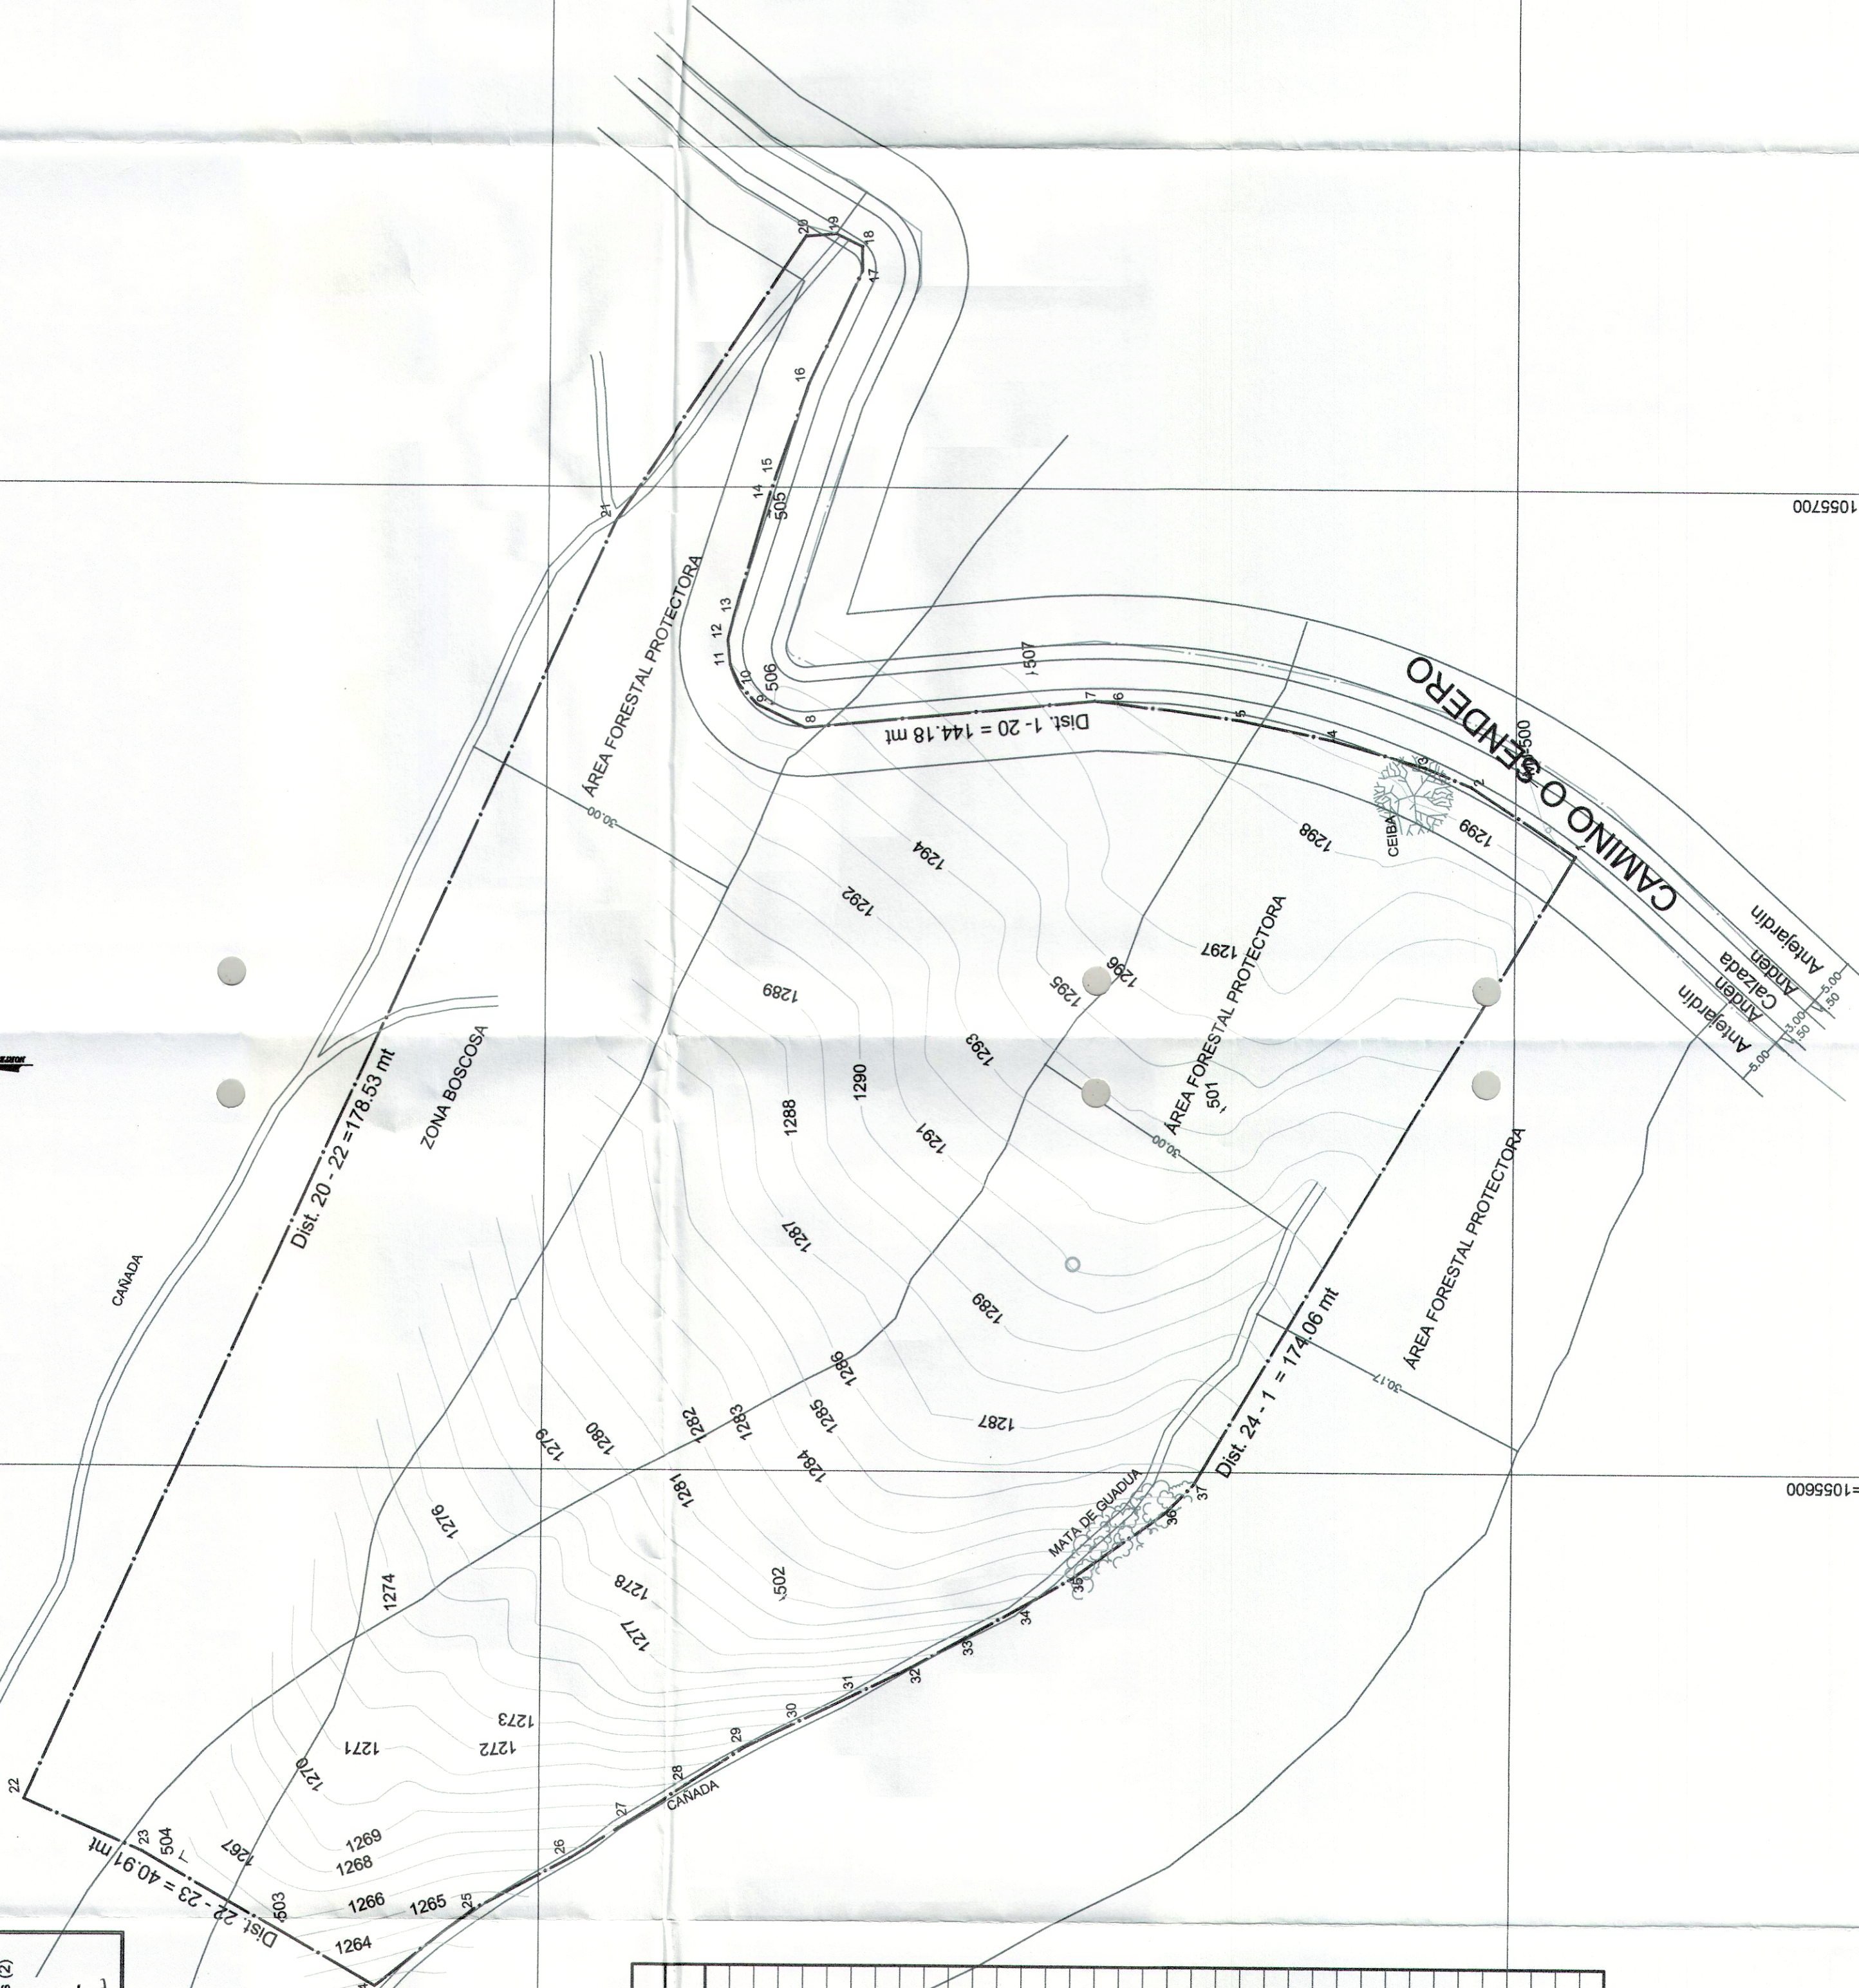

MUNICIPIO
DE
CALI

UBICACION
CORREGIMIENTO
DE
LOS ANDES

PROPIETARIO
EDGAR CARMONA
ARANA

Polig. 1-2-3.....36-37-1
AREA = 12516.00 MT2

LEV. Y DIB.
Luis A. Giraldo
LIC.PROF N° 00-0622
C.P.N.T.
TEL. 315-5556473

ESCALA
1 =500
FECHA
CALI, MARZO DE 2016

REVISO