


MUNICIPIO DE CALI	UBICACION VIA A CRISTOREY SECTOR BELLAVISTA	PROPIETARIA AMPARO CLARA SERENA BARONA DE C.	Polig. 1-2-3.....34-35-1 AREA = 5982.85 MT2	LEV. Y DIB. Luis A. Giraldo LIC.PROF N° 00-0622 C.P.N.T. TEL. 315-5556473	ESCALA 1 =500 FECHA CALI, JUNIO DE 2016	REVISO
-------------------------	--	--	--	---	--	--------

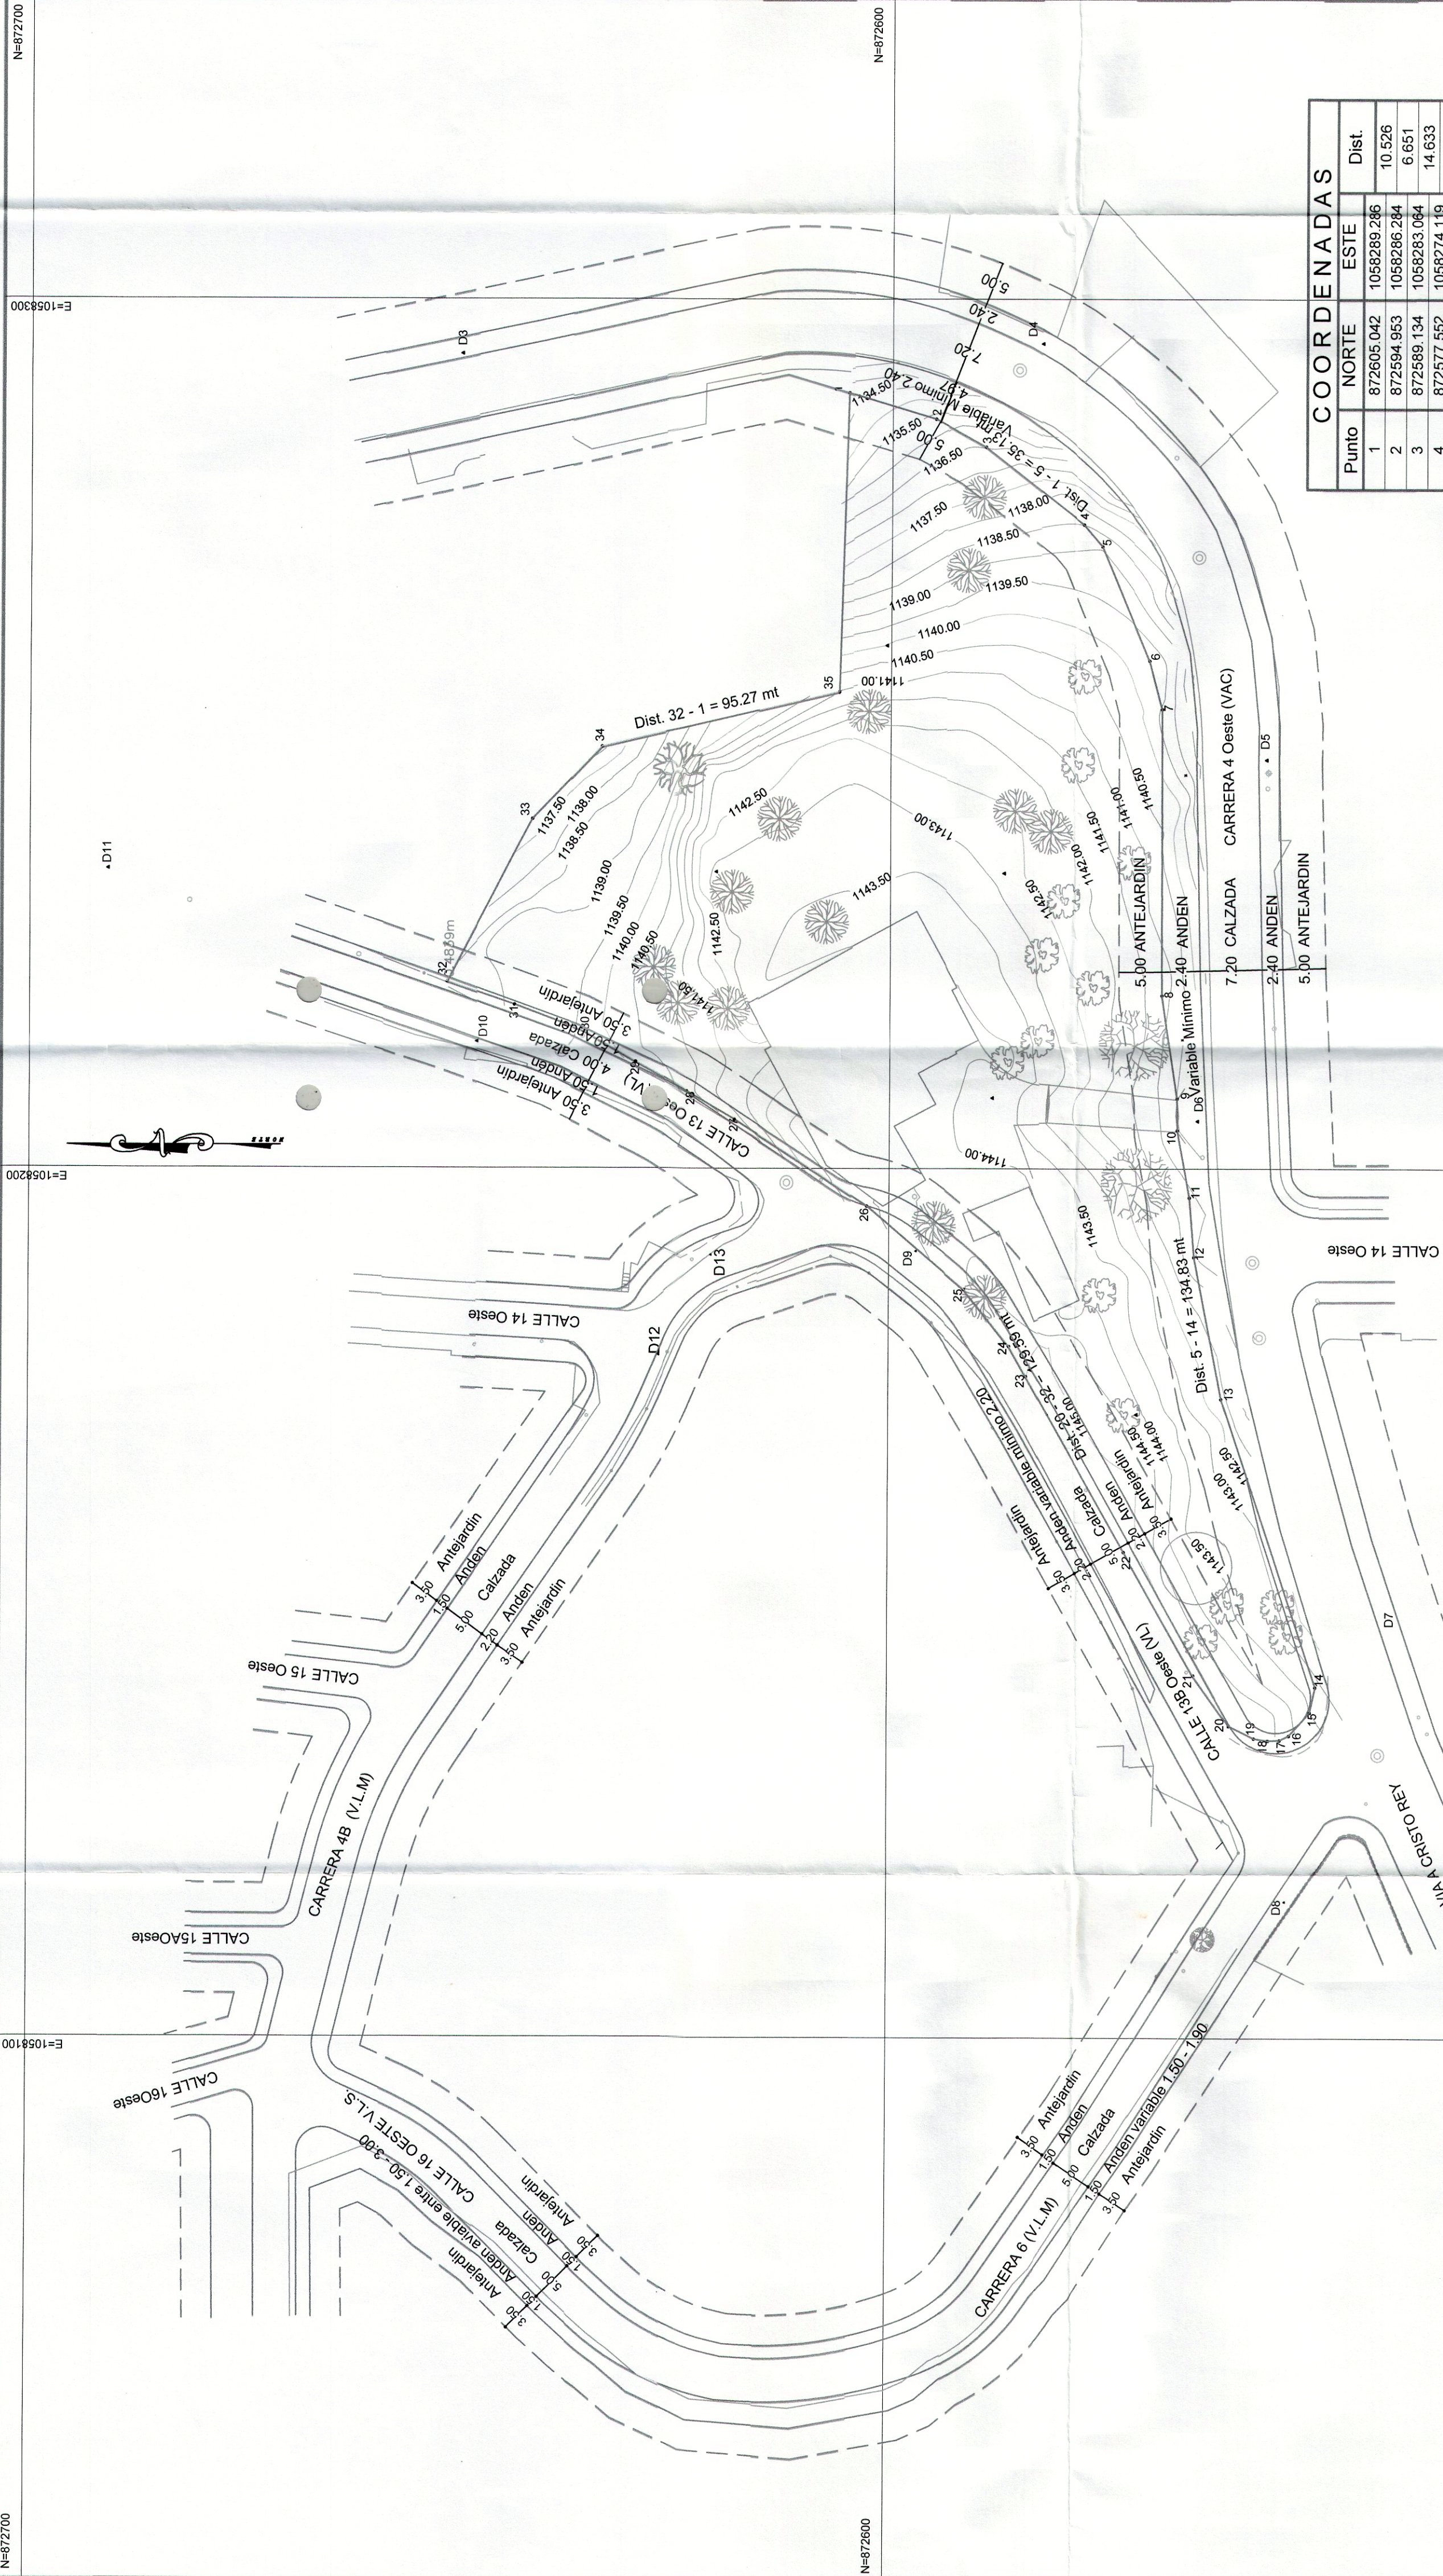

COORDENADAS				
Punto	ORTE	ESTE	Dist.	
1	872605.042	108289.286	10.526	
2	872594.953	108286.284	6.651	
3	872589.134	108283.084	14.633	
4	872577.552	108287.119	3.322	
5	872575.401	108271.587	14.221	
6	872569.978	108259.482	5.751	
7	872568.003	108252.393	32.730	
8	872568.264	108220.183	12.263	
9	872566.432	108208.088	3.704	
10	872566.108	108204.364	7.721	
11	872564.357	108196.781	6.866	
12	872564.413	108189.936	16.656	
13	872561.202	108173.582	34.916	
14	872560.087	108140.482	2.965	
15	872559.708	108137.572	3.580	
16	872553.122	108134.929	1.183	
17	872554.193	108134.436	1.378	
18	872555.959	108134.360	1.641	
19	872557.191	108134.608	3.243	
20	872560.103	108136.035	7.152	
21	872564.266	108141.829	16.313	
22	872572.465	108155.995	23.279	
23	872583.980	108176.181	4.003	
24	872587.350	108179.680	8.432	
25	872591.263	108186.221	14.819	
26	872602.576	108195.782	18.284	
27	872618.011	108205.584	6.467	
28	872626.933	108208.880	6.854	
29	872639.659	108212.216	7.038	
30	872635.552	108215.908	8.665	
31	872643.857	108218.998	8.284	
32	872651.066	108232.676	11.592	
33	872644.334	108240.132	20.926	
34	872633.594	108246.483	28.316	
35	872606.007	108258.286	34.433	
1	872605.042	108289.286	34.433	

ESQUEMA BÁSICO REF. 4-D
RAD. 5476-16 OFICIO No.SOU-05476-DAP-2016 DEL 13 DE JULIO DE 2016

ESTE PLANO DE ESQUEMA BASICO SOLO CORRESPONDE A UNA INFORMACION TECNICA REFERIDA AL PRECIO LO CUAL NO IMPLICA PRONUNCIAMIENTO SOBRE LOS LINDEROS NI SOBRE LA TITULARIDAD DEL DERECHO DE DOMINIO, SU POSESION O TENENCIA, NI CONSTITUYE PRUEBA DE PROPIEDAD.

ASI MISMO NO RECONOCE NI GENERA DERECHOS, NI CREA SITUACIONES JURIDICAS DE CARACTER PARTICULAR Y CONCRETO Y POR LO TANTO, NO DECIDE DEFINITIVAMENTE SOBRE LA ACTUACION ADMINISTRATIVA.

5472500 MUNICIPIO DE SANTIAGO DE CALI DEPARTAMENTO ADMINISTRATIVO DE PLANEACION MUNICIPAL SUBDIRECCION DE ORDENAMIENTO URBANISTICO DELINEACION CON ESQUEMA BASICO	AutORIZADO POR OFICIO No. <u>500-05476-2016</u> del <u>13</u> de <u>NOVIEMBRE</u> de <u>2016</u> Antecedentes: _____ Teniendo en cuenta las directrices establecidas por el sistema vial del Plan de Ordenamiento Territorial del Municipio de Santiago de Cali, aprobado mediante el Acuerdo Municipal 0375 de 2014 para el polígono: <u>— 1-2-3-4-5- — — — — 32-33-34-35-4 —</u> <u>LIZBETE GONZALEZ</u> Profesional Universitario <u>[Firma]</u> Subdirector de Ordenamiento Urbanístico Este plano no autoriza la división y venta del predio por lotes ni construcciones, lo cual solo se obtiene con la aprobación del proyecto urbanístico respectivo. Hace parte integrante de este esquema básico, el oficio por el cual se autorizó y su vigencia es de dos (2) años. RADICACIÓN: 5476-16 PLANO DE REFERENCIA: 4-D 0018700000
--	--