

DELINEACIÓN CON ESQUEMA BÁSICO

Antecedentes: _____

1-2-3 - ... -14-15-16 -... -31-32-1

6


Este plano no autoriza la división y venta del predio por lotes ni construcciones, lo cual solo se obtiene con la aprobación del proyecto urbanístico respectivo. Hace parte integrante de este esquema básico, el oficio por el cual se autorizó y su vigencia es de dos (2) años.

1000000

ESTE TIPO DE ESQUEMA BÁSICO SOLO CORRESPONDE A UNA INFORMACIÓN TÉCNICA REFERIDA AL PRECIO LO CUAL NO IMPLICA PRONUNCIAMIENTO SOBRE SUSTANCIAS NI SOBRE LA TITULARIDAD DEL DERECHO DE DOMINIO, SU POSESIÓN O TENENCIA, NI CONSTITUYE PRUEBA DE PROPIEDAD.

ASI MISMO NO RECONOCE NI GENERA DERECHOS, NI CREA SITUACIONES JURIDICAS DE CARÁCTER PARTICULAR Y CONCRETO Y POR LO TANTO, NO DECIDE DEFINITIVAMENTE SOBRE LA ACTUACIÓN

- | CONVENCIONES GENERALES | |
|---|---------------------------|
|  | Vista de escenario |
|  | Curso de nivel índice |
|  | Curso de nivel intermedio |
|  | Construcción |
|  | Paramento |
|  | Lindero |
|  | Muro |
|  | Pozo de Acorralado |
|  | Postes de Energía |
|  | Postes de Alumbrado |
|  | Postes de Teléfono |
|  | Sendero |
|  | Caja de Energía |
|  | Caja de Teléfono |
|  | Sendero |
|  | Ops |
|  | Árbol |
|  | Armario de teléfono |

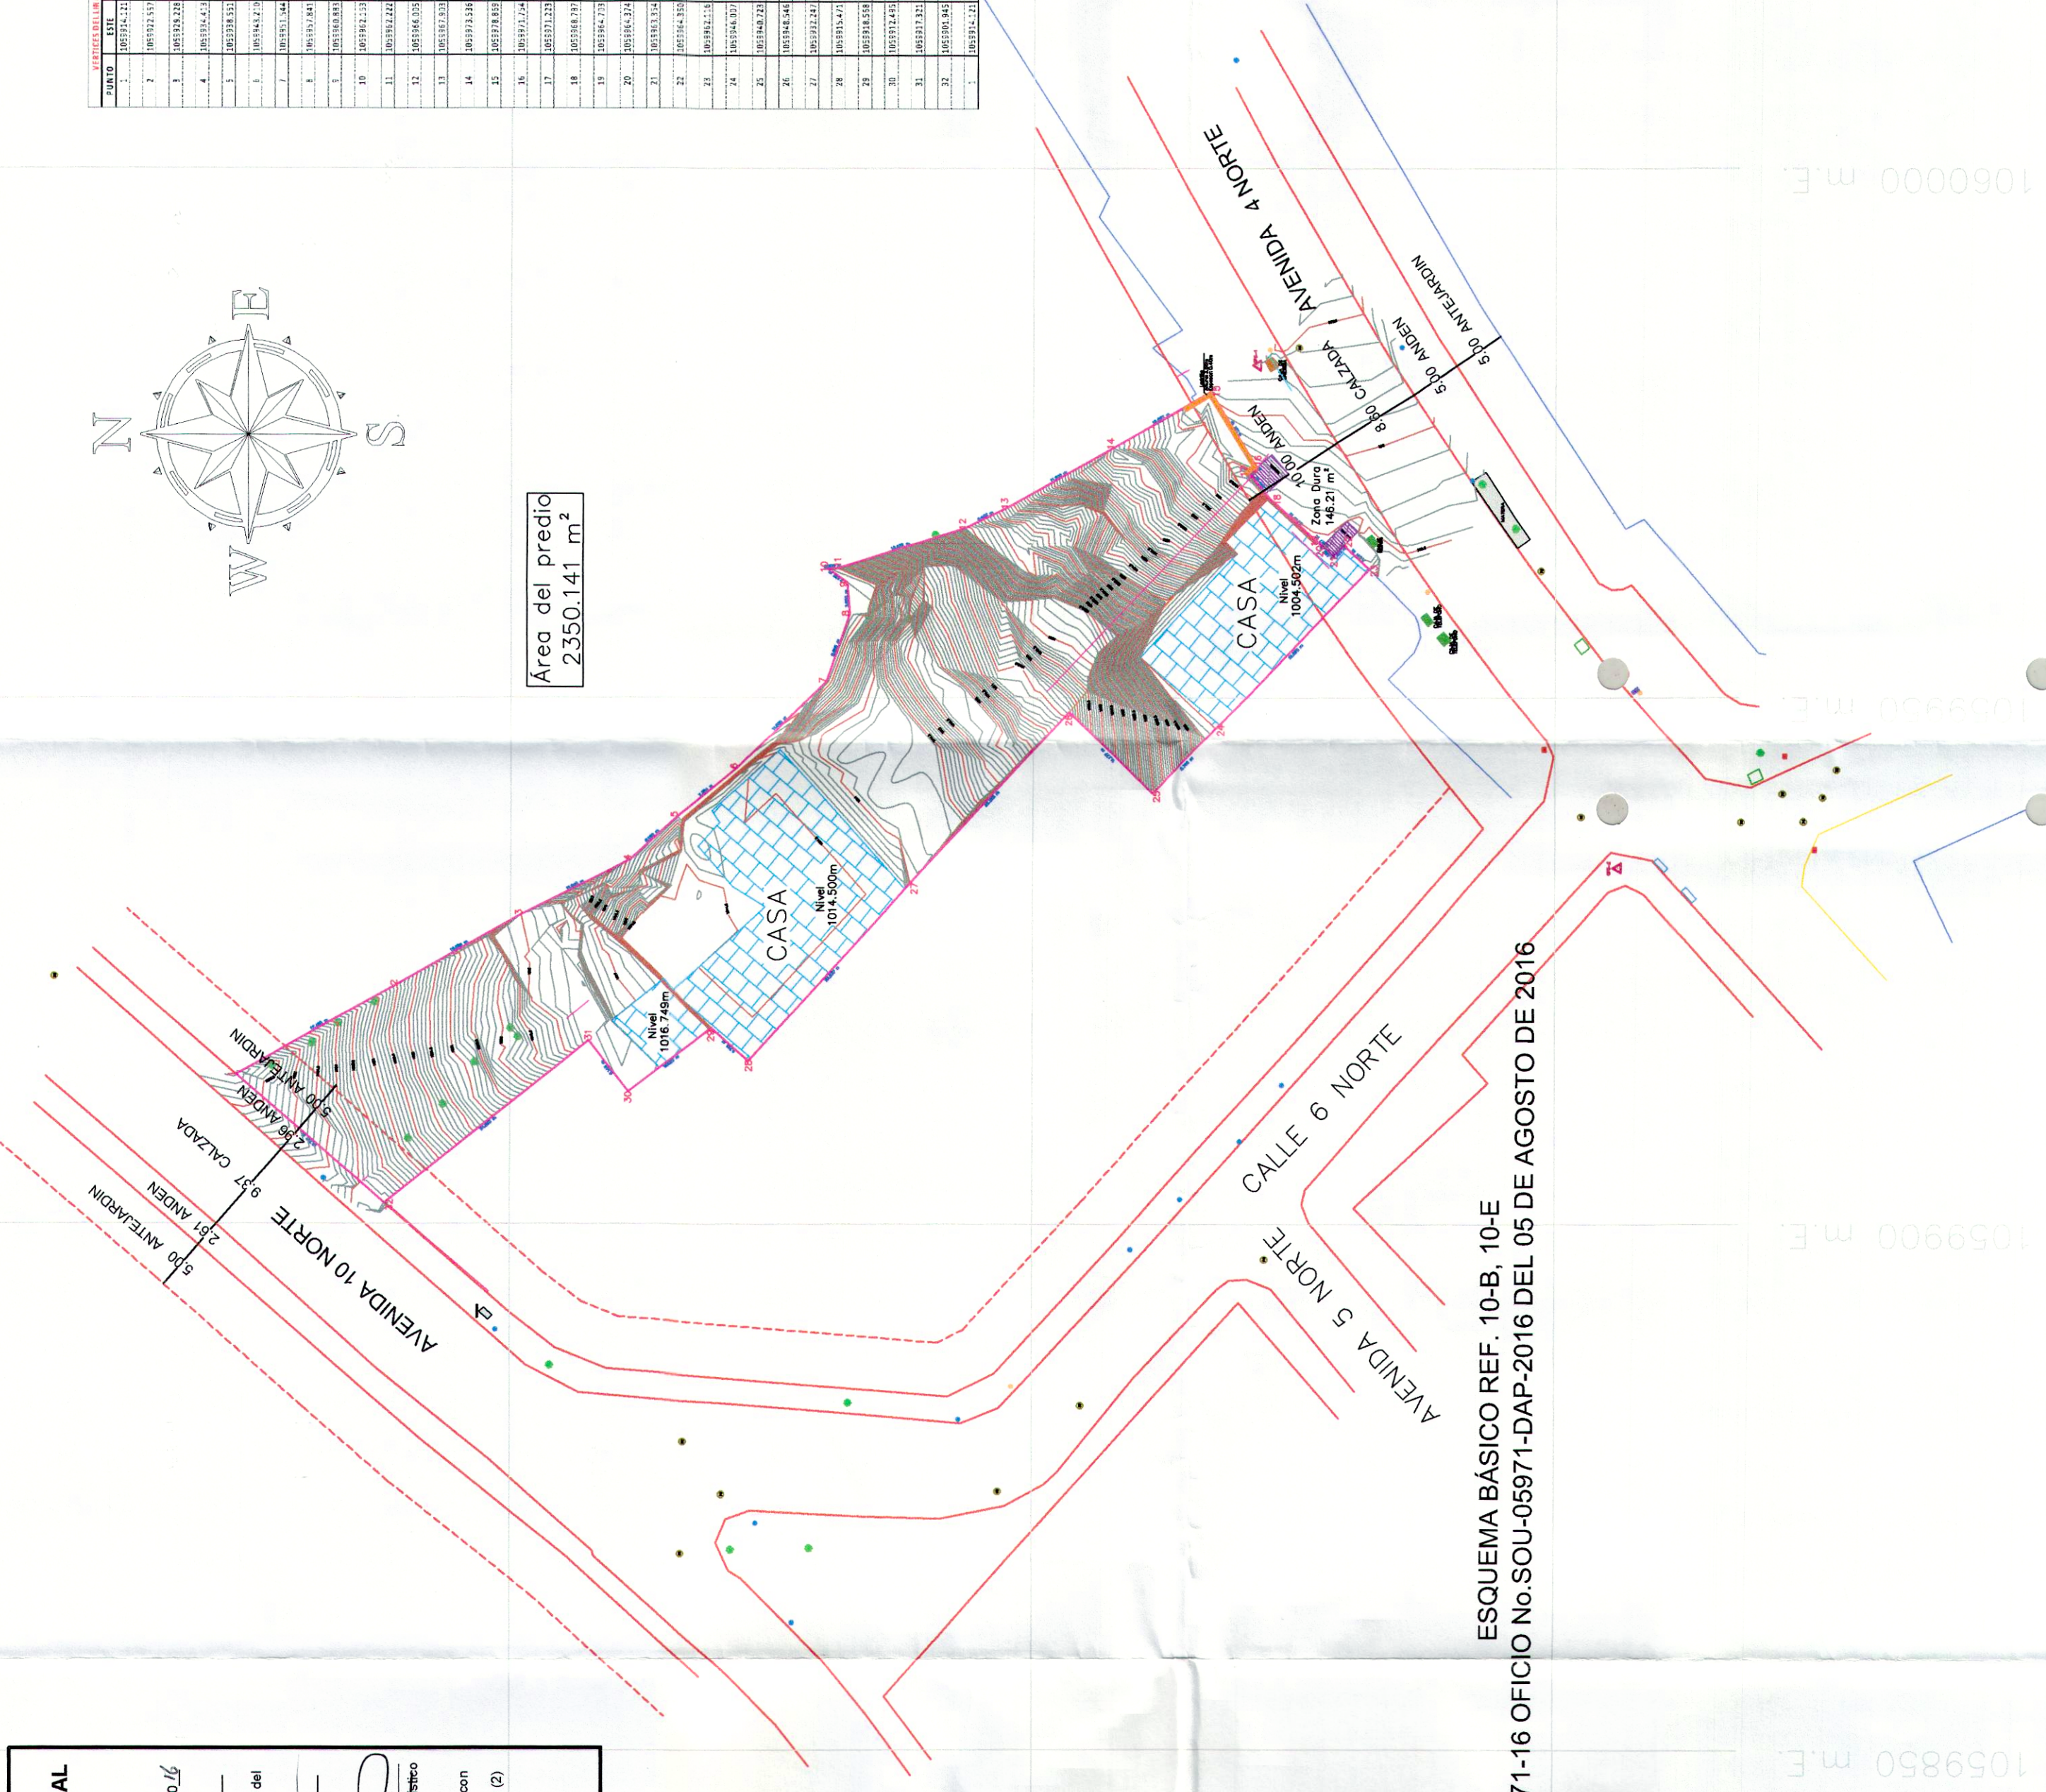


AVENIDA 4. NORTE						
-------------------------	--	--	--	--	--	--


ÁREAS
Área del predio 2350.141 m ²
Zona verde Av. 9 norte 28.274 m ²
Zona dura Av. 9 norte 16.78 m ²
Zona Dura Av. 4 norte 146.21 m ²

ESCALA GRAFICA:		
AREA PREDIO:	CENTENARIO.DWG	FECHA: 14/05/2016
ESCALA:	1:500	PLANO: 1 DE 1
OBSERVACIONES:	CURVAS DE NIVEL CADA 0.10 m	

DEPARTAMENTO:	VALLE DEL CAUCA
MUNICIPIO:	CALI
REVISO:	ING. JORGE O. PINZON G. MAT. PROF=25202085743 CND

Predio: CENTENARIO

Contiene: LEVANTAMIENTO TOPOGRÁFICO

APOTEMA