

N 871500

N 871400

N 871300

N 871200

E 1065100


E 1065200

E 1065300

lote de 11.975.02 m2

Cuadro de coordenadas

Punto	Este	Norte	Dist.
1	871446.642	1065259.958	10.03
2	871452.022	1065288.428	31.78
3	871461.252	1065298.838	11.41
4	871464.042	1065309.898	3.24
5	871465.272	1065312.868	8.37
6	871465.272	1065321.238	16.14
7	871462.052	1065337.058	13.11
8	871455.952	1065348.668	5.23
9	871452.822	1065352.858	185.57
10	871302.462	1065244.108	39.85
11	871270.392	1065220.448	7.43
12	871266.182	1065214.328	46.37
13	871291.872	1065175.728	4.80
14	871287.962	1065172.948	2.00
15	871289.062	1065171.278	7.01
16	871294.912	1065175.148	4.77
17	871292.352	1065179.178	3.08
18	871294.912	1065180.898	116.03
19	871391.182	1065245.668	5.10
20	871394.532	1065241.828	27.02
21	871416.902	1065256.978	9.96
22	871425.782	1065281.478	9.23
23	871434.652	1065294.048	8.63
24	871442.972	1065291.758	4.09
1	871446.642	1065259.958	

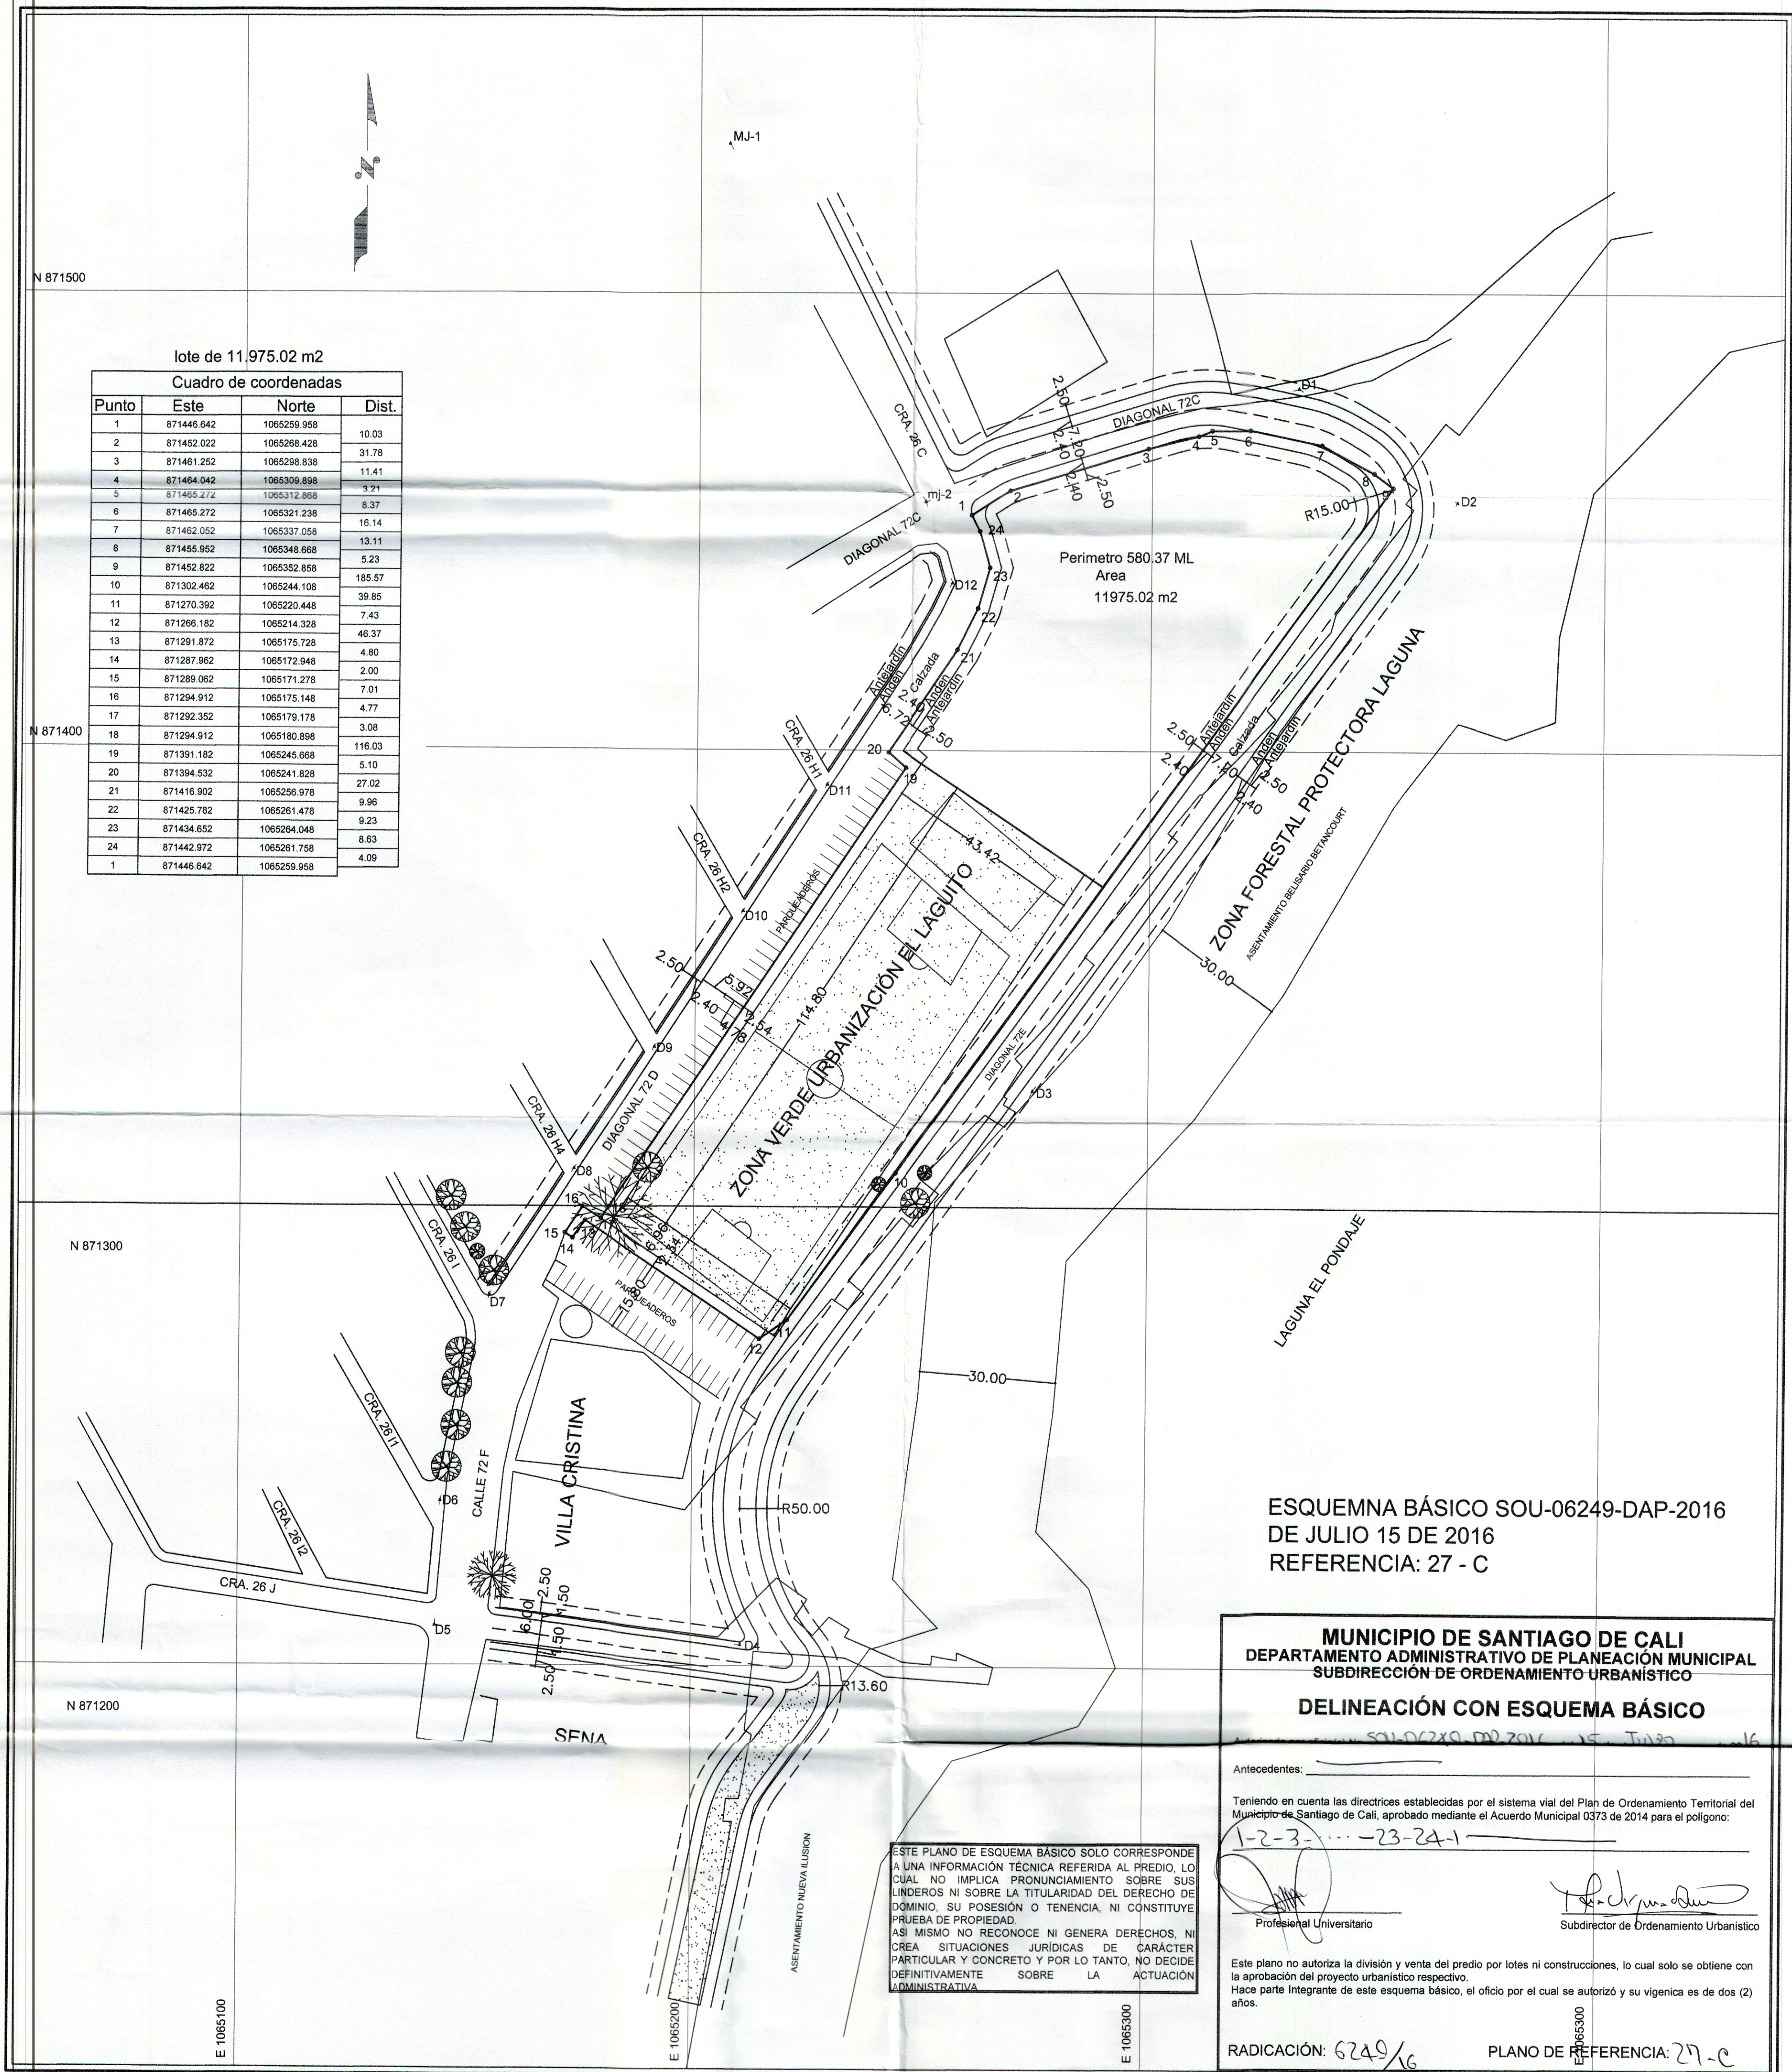

ESQUEMNA BÁSICO SOU-06249-DAP-2016
DE JULIO 15 DE 2016
REFERENCIA: 27 - C

MUNICIPIO DE SANTIAGO DE CALI
DEPARTAMENTO ADMINISTRATIVO DE PLANEACIÓN MUNICIPAL
SUBDIRECCIÓN DE ORDENAMIENTO URBANÍSTICO
DELINEACIÓN CON ESQUEMA BÁSICO

Antecedentes:

Teniendo en cuenta las directrices establecidas por el sistema vial del Plan de Ordenamiento Territorial del Municipio de Santiago de Cali, aprobado mediante el Acuerdo Municipal 0373 de 2014 para el polígono:

1-2-3-...-23-24-1

Profesional Universitario

Subdirector de Ordenamiento Urbanístico

Este plano no autoriza la división y venta del predio por lotes ni construcciones, lo cual solo se obtiene con la aprobación del proyecto urbanístico respectivo. Hace parte integrante de este esquema básico, el oficio por el cual se autorizó y su vigencia es de dos (2) años.

RADICACIÓN: 6249/16

PLANO DE REFERENCIA: 27-C

MUNICIPIO DE CALI

CONTIENE

LOCALIZACION
SECTOR VILLA CRISTINA

PROPIETARIO

BANCO DE BOGOTA

REVISO

ING. J.R.N

LEVANTO

OLVEYN OSPINA

DIBUJO

OLVEYN OSPINA C.

ESCALA

1=750

FECHA

JUL/2013

PLANO

1 de 1