


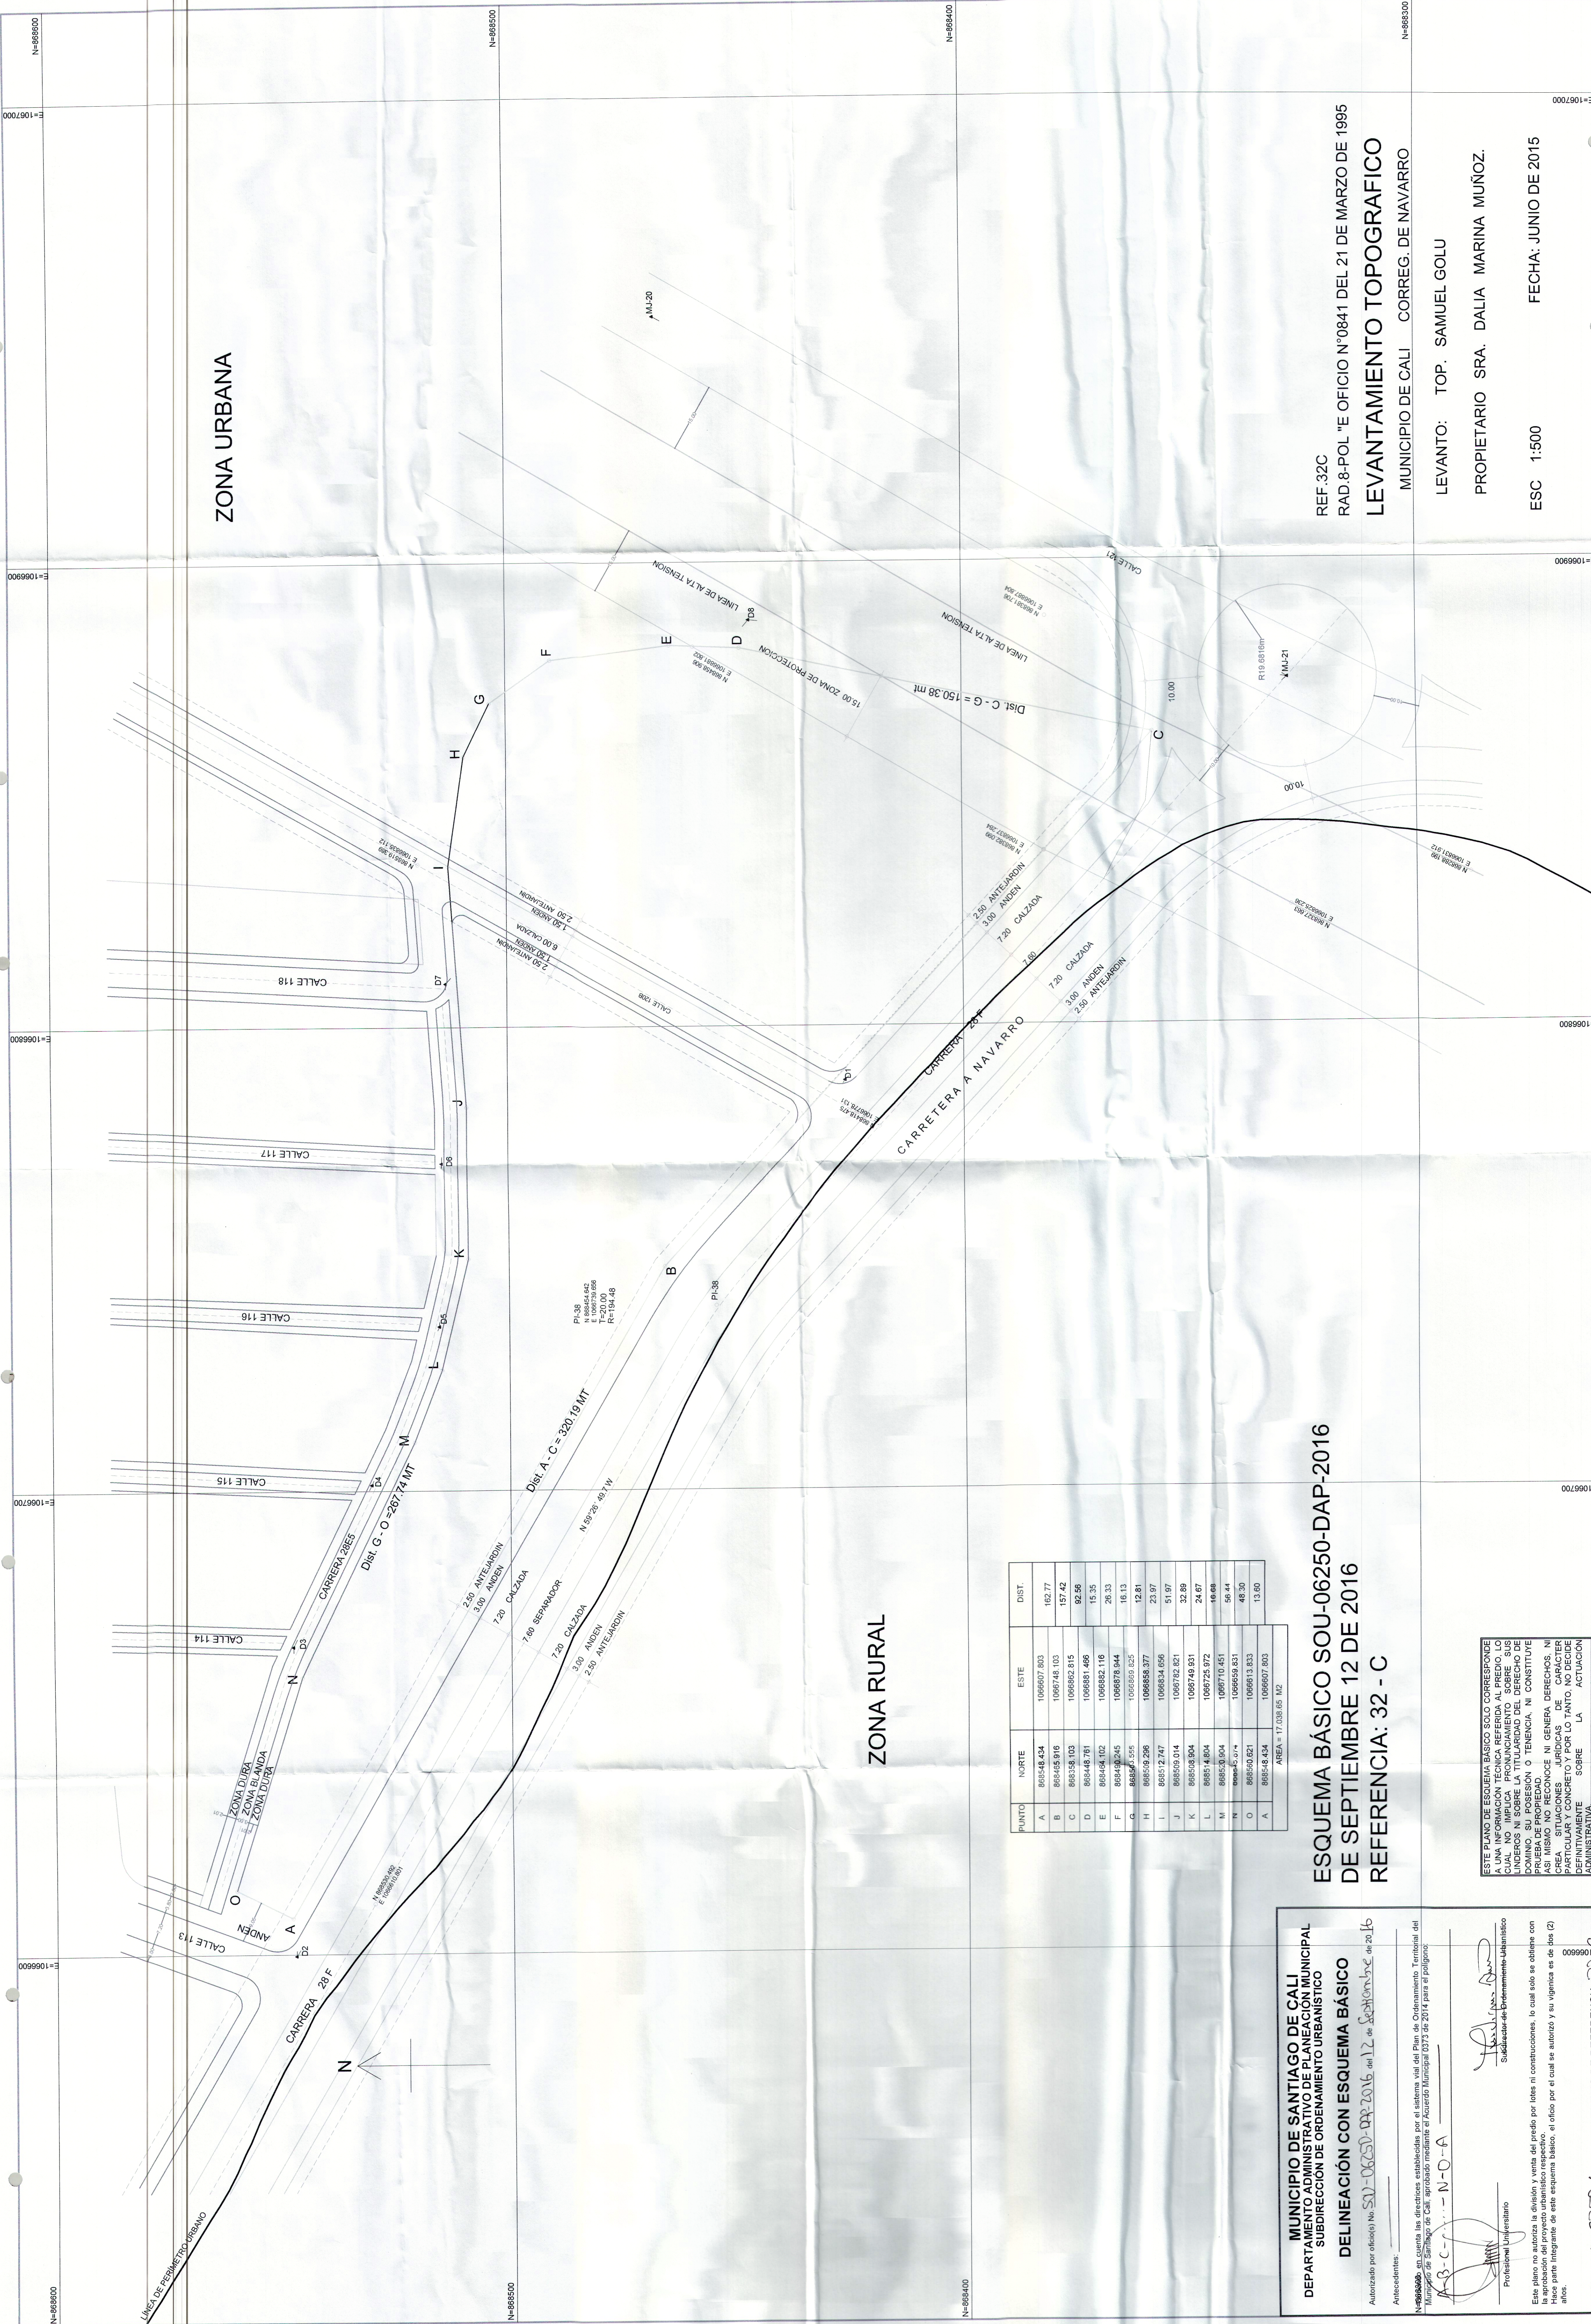

ESQUEMA BÁSICO SOU-06250-DAP-2016
DE SEPTIEMBRE 12 DE 2016
REFERENCIA: 32 - C

MUNICIPIO DE SANTIAGO DE CALI
DEPARTAMENTO ADMINISTRATIVO DE PLANEACIÓN MUNICIPAL
SUBDIRECCIÓN DE ORDENAMIENTO URBANÍSTICO
DELINEACIÓN CON ESQUEMA BÁSICO

Autorizado por oficio No. 500-06250-002-2016 del 12 de Septiembre de 2016

Antecedentes:
N-868500, en cuenta las directrices establecidas por el sistema vial del Plan de Ordenamiento Territorial del Municipio de Santiago de Cali, aprobado mediante el Acuerdo Municipal 0377 de 2014 para el polígono:

AB-C-N-O-A
Profesional Urbanista
Subdirector de Ordenamiento Urbanístico

Este plano no autoriza la división y venta del predio por lotes ni construcciones, lo cual solo se obtiene con la aprobación del proyecto urbanístico respectivo.
Hace parte integrante de este esquema básico, el oficio por el cual se autorizó y su vigencia es de dos (2) años.

RADICACIÓN: 6250/16 PLANO DE REFERENCIA: 32C

ESTE PLANO DE ESQUEMA BÁSICO SOLO CORRESPONDE A LA ORDENACIÓN TERRITORIAL Y NO A LA EJECUCIÓN DE LA MISMA, LA CUAL NO IMPLICA PRONUNCIAMIENTO SOBRE LOS LINDEROS NI SOBRE LA TITULARIDAD DEL DERECHO DE DOMINIO, SU POSESIÓN O TENENCIA, NI CONSTITUTIVE PRUEBA DE PROPIEDAD, NI DE DERECHOS, NI DE OBLIGACIONES, NI DE SITUACIONES JURÍDICAS DE CARÁCTER PARTICULAR Y CONCRETO Y POR LO TANTO, NO DECIDE DEFINITIVAMENTE SOBRE LA ACTUACIÓN ADMINISTRATIVA

PUNTO	NORTE	ESTE	DIST.
A	868548.434	106607.803	162.77
B	868465.916	106674.103	157.42
C	868358.103	1066862.815	92.56
D	868448.781	1066881.466	15.35
E	868454.102	1066882.116	26.33
F	868450.245	1066878.944	16.13
G	868507.395	1066869.825	12.81
H	868508.296	1066858.377	23.97
I	868512.747	1066834.656	51.97
J	868509.014	1066792.821	32.89
K	868503.904	1066748.931	24.67
L	868514.804	1066725.972	16.68
M	868520.904	1066710.451	56.44
N	868525.074	1066698.831	48.30
O	868500.621	1066613.833	13.60
A	868548.434	106607.803	
AREA = 17.038.65 M2			

REF.32C
RAD.8-POL "E OFICIO N°0841 DEL 21 DE MARZO DE 1995
LEVANTAMIENTO TOPOGRAFICO
MUNICIPIO DE CALI CORREG. DE NAVARRO

LEVANTO: TOP. SAMUEL GOLU
PROPIETARIO SRA. DALIA MARINA MUÑOZ.
ESC 1:500
FECHA: JUNIO DE 2015