

MUNICIPIO DE SANTIAGO DE CALI
DEPARTAMENTO ADMINISTRATIVO DE PLANEACIÓN MUNICIPAL
SUBDIRECCIÓN DE ORDENAMIENTO URBANÍSTICO

DELINEACIÓN CON ESQUEMA BÁSICO

Autorizado por oficio(s) No. SOU-06366-DAP-2016 del 22 de Agosto de 2016

Antecedentes:

Teniendo en cuenta las directrices establecidas por el sistema vial del Plan de Ordenamiento Territorial del Municipio de Santiago de Cali, aprobado mediante el Acuerdo Municipal 0373 de 2014 para el polígono:

- A-B-C-3-...-M-N-30-...-X-Y-2-A -

Lic. Giraldo
Profesional Universitario


[Firma]
Subdirector de Ordenamiento Urbanístico

Este plano no autoriza la división y venta del predio por lotes ni construcciones, lo cual solo se obtiene con la aprobación del proyecto urbanístico respectivo.
Hace parte integrante de este esquema básico, el oficio por el cual se autorizó y su vigencia es de dos (2) años.

Nº RADICACIÓN: 6366-16

PLANO DE REFERENCIA: 2-B

ESTE PLANO DE ESQUEMA BÁSICO SOLO CORRESPONDE A UNA INFORMACIÓN TÉCNICA REFERIDA AL PREDIO, LO CUAL NO IMPLICA PRONUNCIAMIENTO SOBRE SUS LINDEROS NI SOBRE LA TITULARIDAD DEL DERECHO DE DOMINIO, SU POSESIÓN O TENENCIA, NI CONSTITUYE PRUEBA DE PROPIEDAD.
ASI MISMO NO RECONOCE NI GENERA DERECHOS, NI CREA SITUACIONES JURÍDICAS DE CARÁCTER PARTICULAR Y CONCRETO Y POR LO TANTO, NO DECIDE DEFINITIVAMENTE SOBRE LA ACTUACIÓN ADMINISTRATIVA.

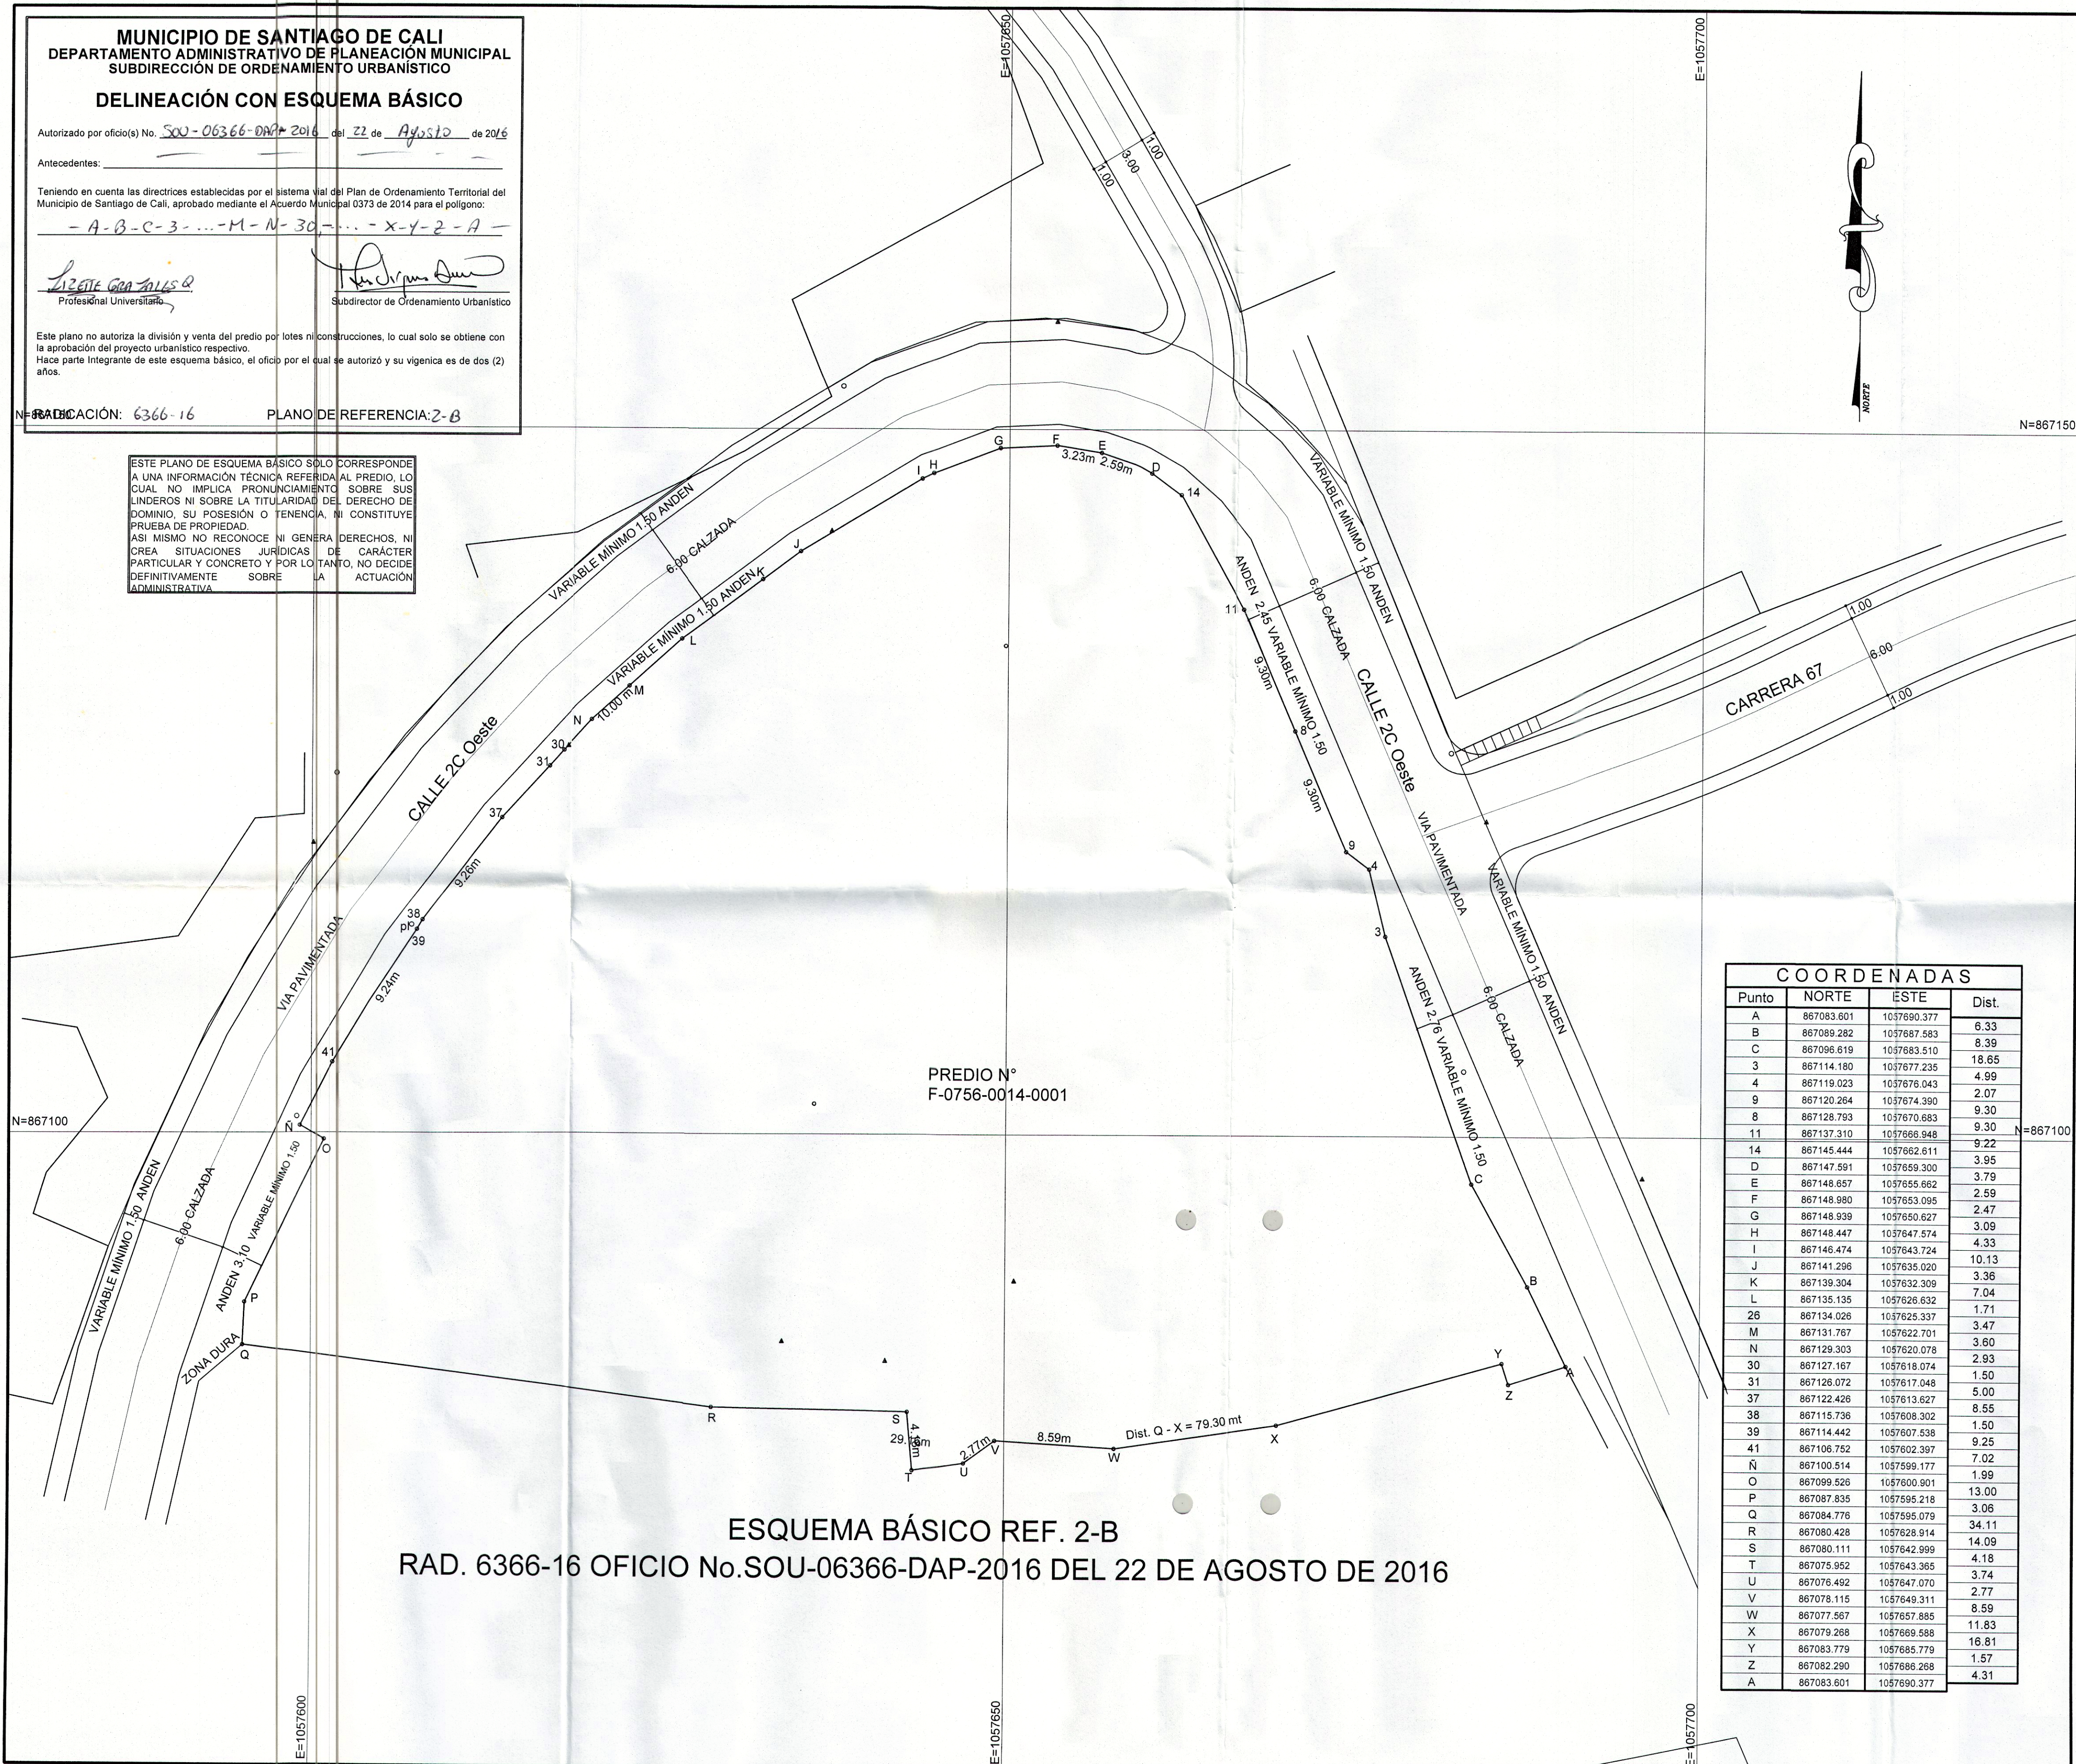

COORDENADAS

Punto	NORTE	ESTE	Dist.
A	867083.601	1057690.377	6.33
B	867089.282	1057687.583	8.39
C	867096.619	1057683.510	18.65
3	867114.180	1057677.235	4.99
4	867119.023	1057676.043	2.07
9	867120.264	1057674.390	9.30
8	867128.793	1057670.883	9.30
11	867137.310	1057666.948	9.22
14	867145.444	1057662.611	3.95
D	867147.591	1057659.300	3.79
E	867148.657	1057655.662	2.59
F	867148.980	1057653.095	2.47
G	867148.939	1057650.627	3.09
H	867148.447	1057647.574	4.33
I	867146.474	1057643.724	10.13
J	867141.296	1057635.020	3.36
K	867139.304	1057632.309	7.04
L	867135.135	1057626.632	1.71
26	867134.028	1057625.337	3.47
M	867131.767	1057622.701	3.60
N	867129.303	1057620.078	2.93
30	867127.167	1057618.074	1.50
31	867126.072	1057617.048	5.00
37	867122.426	1057613.627	8.55
38	867115.736	1057608.302	1.50
39	867114.442	1057607.538	9.25
41	867108.752	1057602.397	7.02
N	867100.514	1057599.177	1.99
O	867099.526	1057600.901	13.00
P	867087.835	1057595.218	3.06
Q	867084.776	1057595.079	34.11
R	867080.428	1057628.914	14.09
S	867080.111	1057642.999	4.18
T	867075.952	1057643.365	3.74
U	867076.492	1057647.070	2.77
V	867078.115	1057649.311	8.59
W	867077.567	1057657.885	11.83
X	867079.268	1057669.588	16.81
Y	867083.779	1057685.779	1.57
Z	867082.290	1057686.268	4.31
A	867083.601	1057690.377	

MUNICIPIO
DE
CALI

UBICACION
CALLE 2 Oeste
Nº 66C - 80
COMUNA Nº 18

PROPIETARIO
ABRAHAN RUIZ VARGAS
Y OTROS

PREDIO Nº
F-0756-0014-0001

POIG. A-B-3....36-Y-A
AREA =4376.00 MT2

LEV. Y DIB.
Luis A. Giraldo
LIC.PROF Nº 01-0622
C.P.N.T.
TEL. 315-5556473

ESCALA
1 = 250
FECHA
CALI, ENERO-2016

REVISO