

MUNICIPIO DE SANTIAGO DE CALI
DEPARTAMENTO ADMINISTRATIVO DE PLANEACIÓN MUNICIPAL
SUBDIRECCIÓN DE ORDENAMIENTO URBANÍSTICO

Autorizado por oficio No. SOU-06468-DAP-2016 del 24 de Agosto de 2016.

Antecedentes:

Teniendo en cuenta las directrices establecidas por el sistema vial del Plan de Ordenamiento Territorial del Municipio de Santiago de Cali, aprobado mediante el Acuerdo Municipal 0373 de 2014 para el polígono:

— A - B - C - D - E - F - G - H - A


Dr. Jorge Carlos O.
Profesional Universitario
Subdirector de Ordenamiento Urbanístico

Este plano no autoriza la división y venta del predio por lotes ni construcciones, lo cual solo se obtiene con la aprobación del proyecto urbanístico respectivo. Hace parte integrante de este esquema básico, el oficio por el cual se autorizó y su vigencia es de dos (2) años.


RADICACIÓN: 6468-16. PLANO DE REFERENCIA: 2-B

N=867700

N=867700

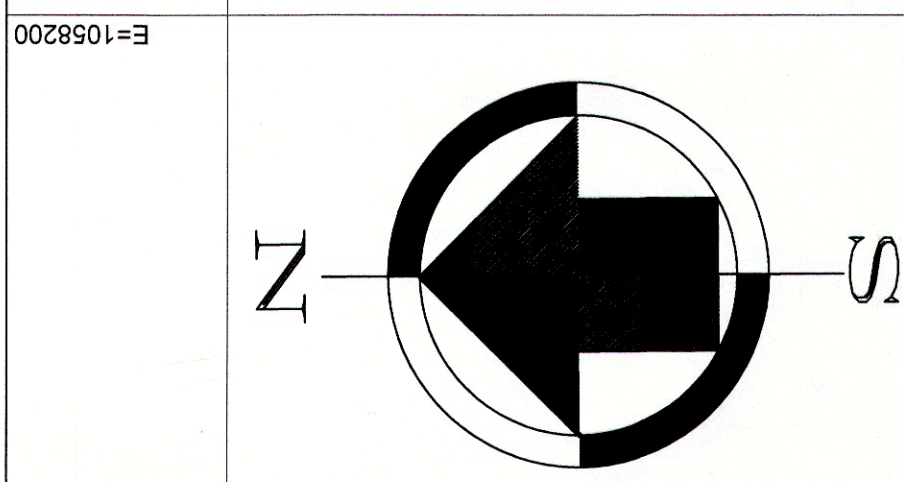

E=1058200

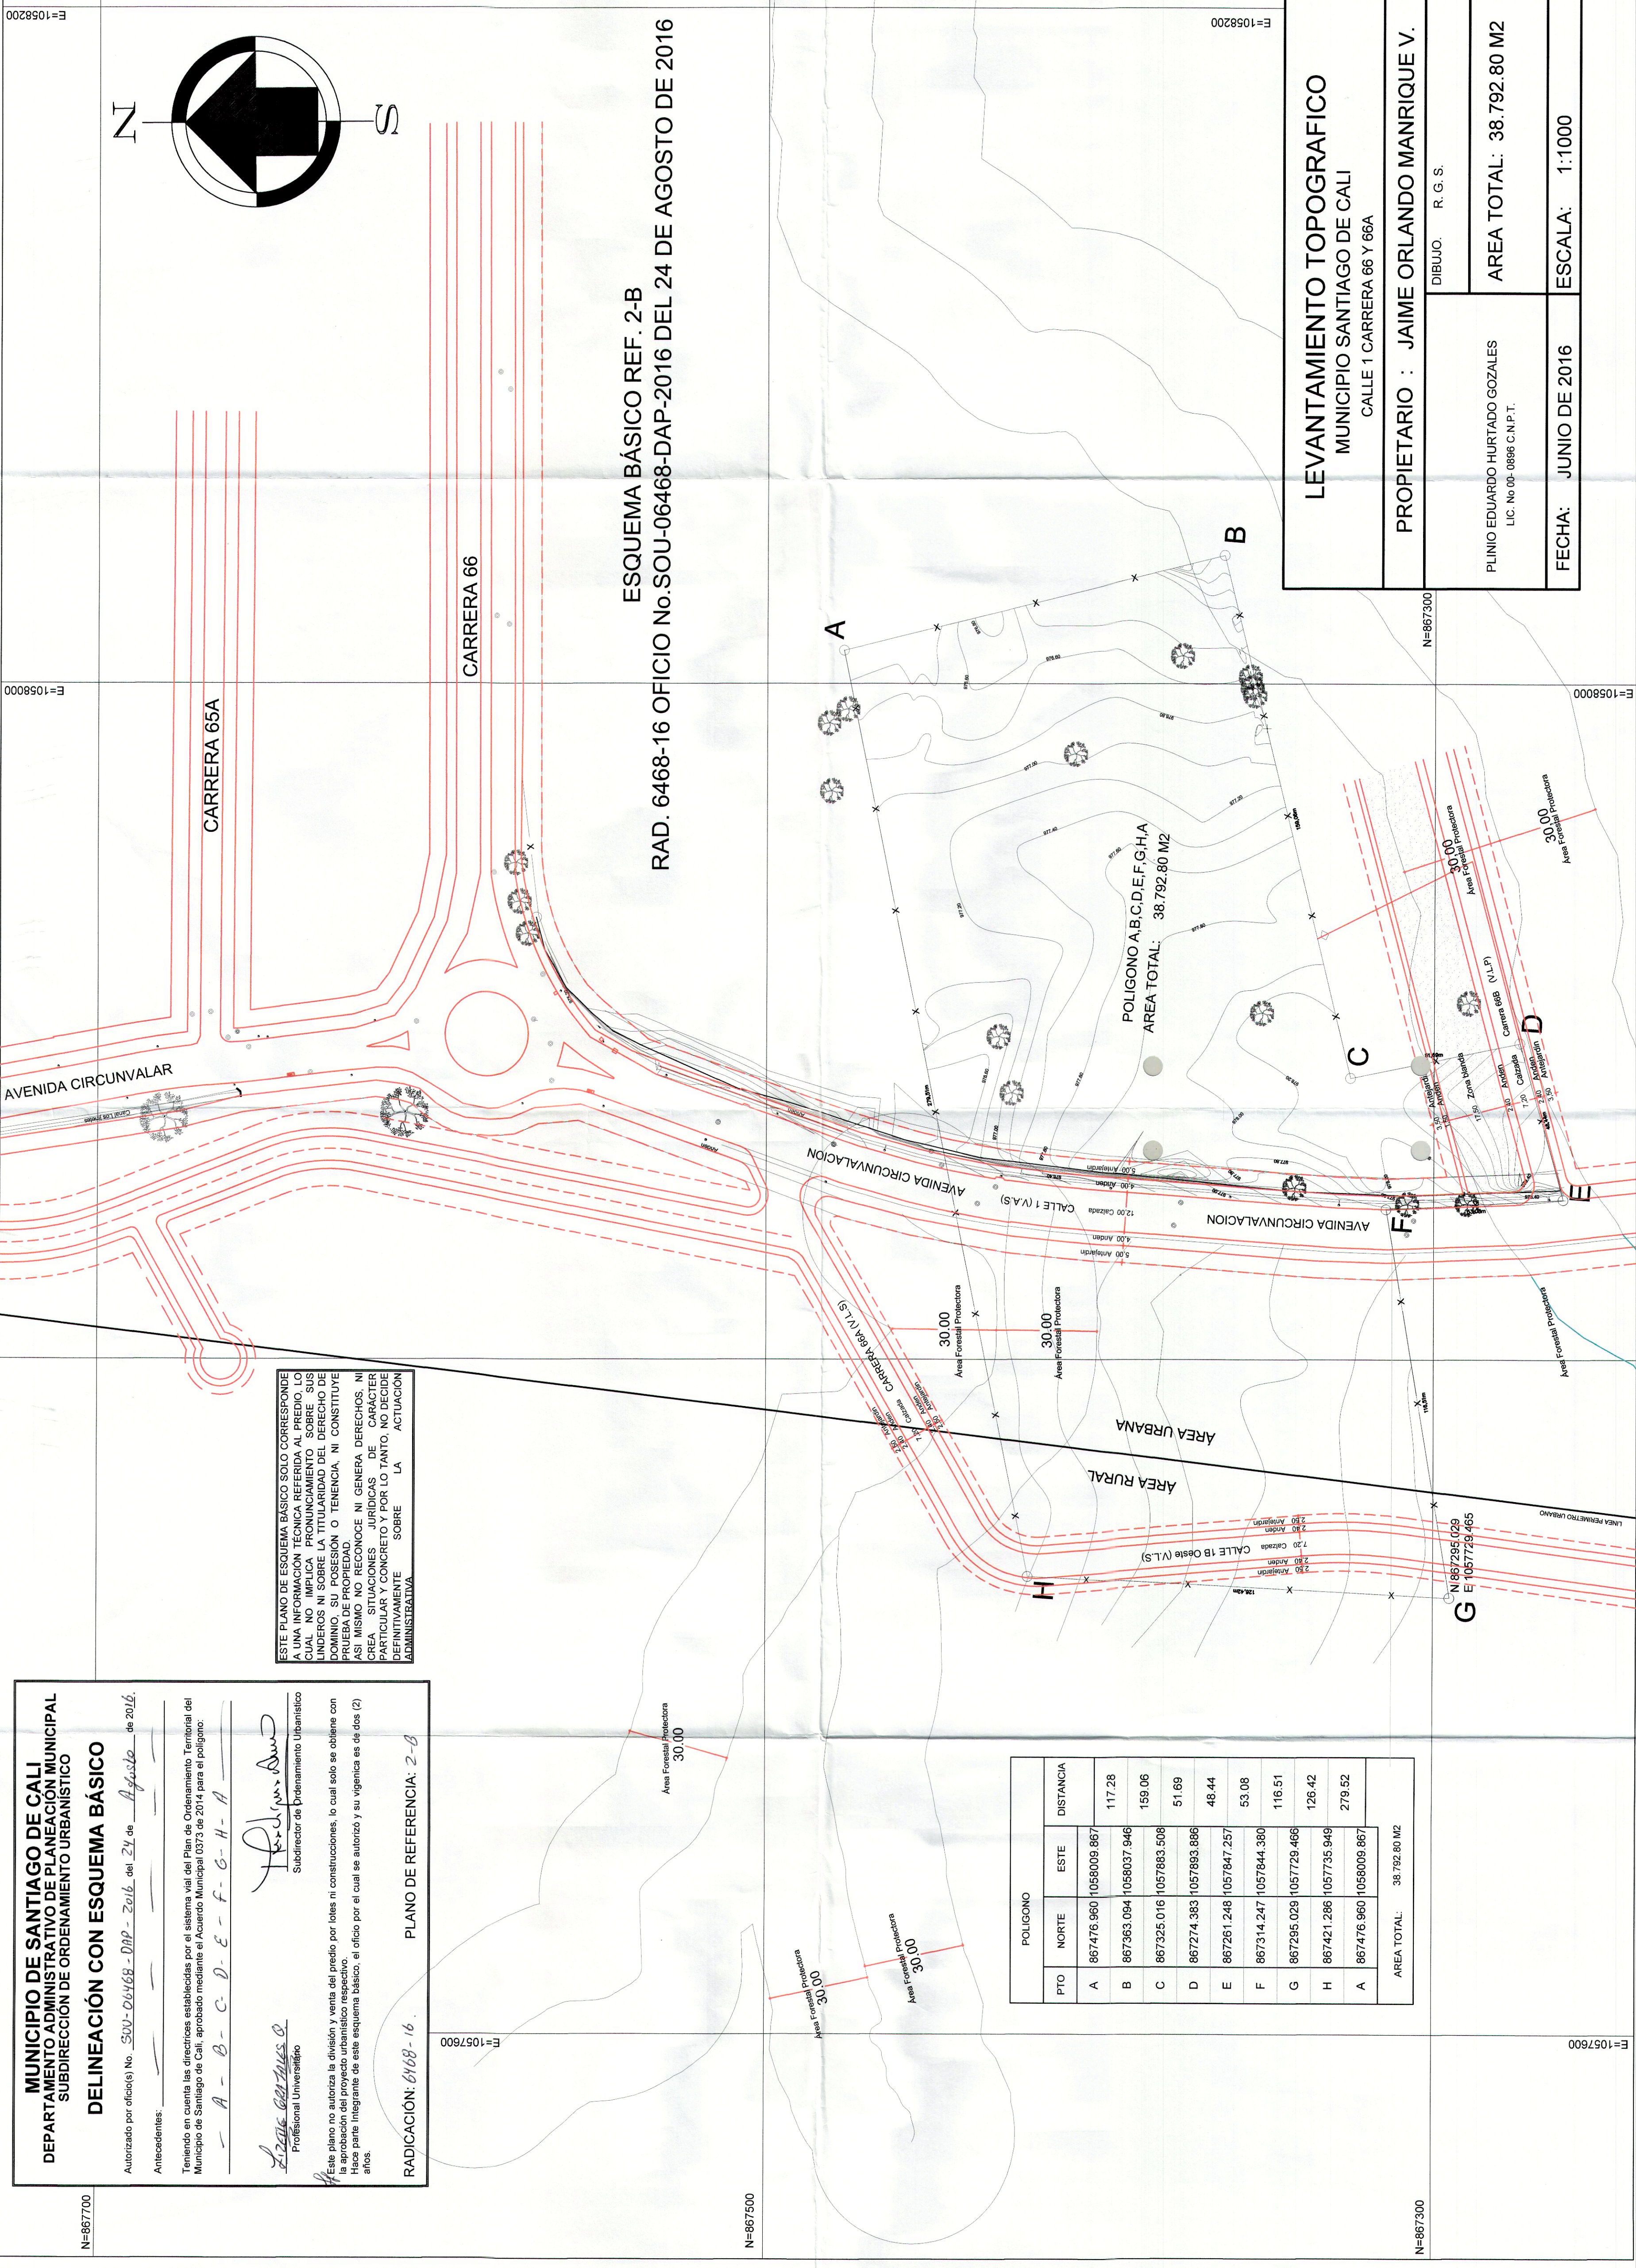

ESQUEMA BÁSICO REF. 2-B
RAD. 6468-16 OFICIO No.SOU-06468-DAP-2016 DEL 24 DE AGOSTO DE 2016

POLIGONO		PTO	NORTE	ESTE	DISTANCIA
POLIGONO A,B,C,D,E,F,G,H,A		A	867476.960	1058009.867	117.28
		B	867363.094	1058037.946	159.06
		C	867325.016	1057883.508	51.69
		D	867274.383	1057893.886	48.44
		E	867261.248	1057847.257	53.08
		F	867314.247	1057844.380	116.51
		G	867295.029	1057729.466	126.42
		H	867421.286	1057735.949	279.52
		A	867476.960	1058009.867	
AREA TOTAL:		38.792.80 M2			

LEVANTAMIENTO TOPOGRAFICO
MUNICIPIO SANTIAGO DE CALI
CALLE 1 CARRERA 66 Y 66A

PROPIETARIO : JAIME ORLANDO MANRIQUE V.

DIBUJO. R. G. S.

PLINIO EDUARDO HURTADO GOZALES
LIC. No 00-0896 C.N.P.T.

AREA TOTAL: 38.792.80 M2

FECHA: JUNIO DE 2016

ESCALA: 1:1000

N=867300

N=867300

G
N 867295.029
E 1057729.465

E=1057600

E=1058000

N=867500

N=867500