ESQUEMA BÁSICO SOU-.6747-DAP-2016
DE OCTUBRE 07 DE 2016
REFERENCIA - 8 - A

NORTE

ESTE PLANO DE ESQUEMA BÁSICO SOLO CORRESPONDE A UNA INFORMACIÓN TÉCNICA REFERIDA AL PREDIO, LO CUAL NO IMPLICA PRONUNCIAMIENTO SOBRE SUS LINDEROS NI SOBRE LA TITULARIDAD DEL DERECHO DE DOMINIO, SU POSESIÓN O TENENCIA, NI CONSTITUYE PRUEBA DE PROPIEDAD.
ASI MISMO NO RECONOCE NI GENERA DERECHOS, NI CREA SITUACIONES JURÍDICAS DE CARÁCTER PARTICULAR Y CONCRETO Y POR LO TANTO, NO DECIDE DEFINITIVAMENTE SOBRE LA ACTUACIÓN ADMINISTRATIVA.

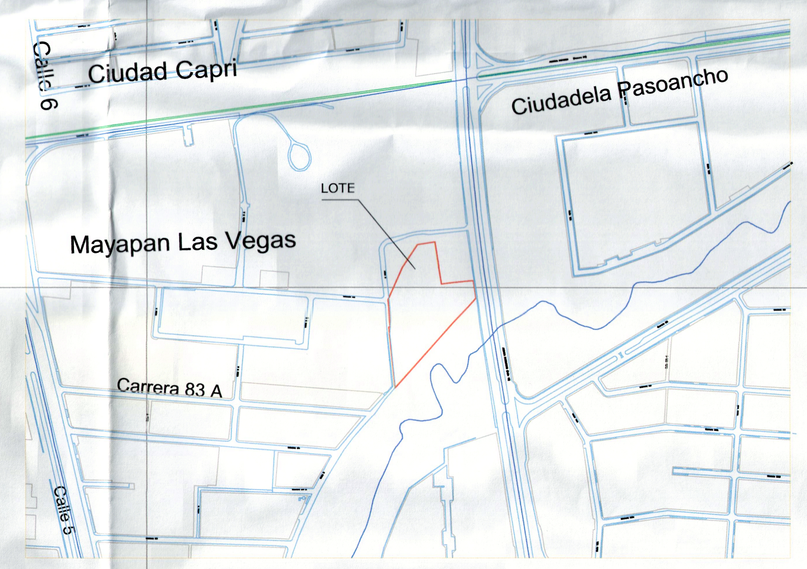

Localización General
Escala. 1:10.000

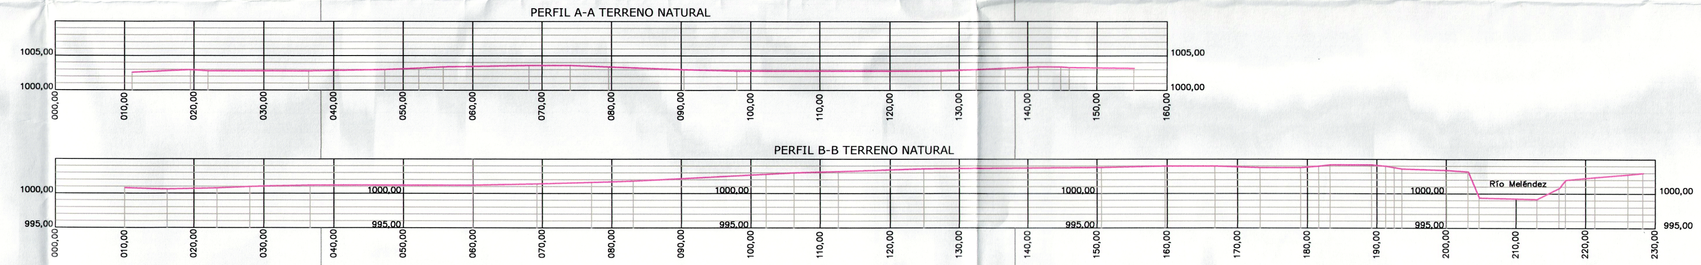

CUADRO DE COORDENADAS POLIGONO LOTE

PUNTOS	NORTES	ESTES	DISTANCIAS
A	866.043,466	1.059.825,260	
B	866.047,365	1.059.850,454	25,494 m
C	865.986,179	1.059.859,853	61,904 m
D	865.991,229	1.059.905,688	46,122 m
E	865.965,674	1.059.909,514	25,840 m
F	865.834,815	1.059.794,244	174,387 m
G	865.922,887	1.059.785,485	88,508 m
H	865.923,288	1.059.787,322	1,880 m
I	865.963,402	1.059.783,151	40,320 m
J	866.011,103	1.059.804,043	52,076 m
A	866.043,466	1.059.825,260	38,698 m
AREA POLIGONO: A,B,C,...I,J,A: 12.750,00 M2			

CUADRO DE COORDENADAS DE DELTAS

DELTAS	NORTES	ESTES	ELEVACION
D#1	866.031,138	1.059.776,821	1.001,028
D#2	866.065,600	1.059.887,189	1.000,532
D#4	865.991,340	1.059.920,003	1.002,631
D#5	866.059,889	1.059.844,129	1.000,688
D#98	865.914,877	1.059.916,444	1.003,962
D#145	865.870,670	1.059.855,292	1.003,581
D#280	865.818,833	1.059.790,416	1.003,164

MUNICIPIO DE SANTIAGO DE CALI
DEPARTAMENTO ADMINISTRATIVO DE PLANEACIÓN MUNICIPAL
SUBDIRECCIÓN DE ORDENAMIENTO URBANÍSTICO

DELINEACIÓN CON ESQUEMA BÁSICO

Autorizado por oficio(s) No: SOU-06747-DAP-2016 del 07 de Octubre de 2016

Antecedentes: _____

Teniendo en cuenta las directrices establecidas por el sistema vial del Plan de Ordenamiento Territorial del Municipio de Santiago de Cali, aprobado mediante el Acuerdo Municipal 0373 de 2014 para el polígono:

A-B-C-...-I-J-A

Profesional Universitario

Subdirector de Ordenamiento Urbanístico

Este plano no autoriza la división y venta del predio por lotes ni construcciones, lo cual solo se obtiene con la aprobación del proyecto urbanístico respectivo.
Hace parte Integrante de este esquema básico, el oficio por el cual se autorizó y su vigenica es de dos (2) años.

RADICACIÓN: 6747/16 PLANO DE REFERENCIA: 8-A

Ubicación: Municipio de Cali Carrera 81A entre Calles 8 y 13 Barrio Mayapán	
Contiene: Levantamiento Topográfico	
Area = 12.750,00 M2	Escala: *1:500*
Propietarios: *Fátima Upegui* *Carlos Hernán Upegui* *Luciano Gómez*	PLANO No: *1/1*
Levanto, Calculo y Dibujo: *Cel. 311 332 30 86* *Félix Enrique Palacio S Lic. 01-2805*	
Reviso: *Luz Stella Ramírez H*	Fecha: *Julio/2016*
	Archivo dwg: CRA 81A CLL 13

24106