


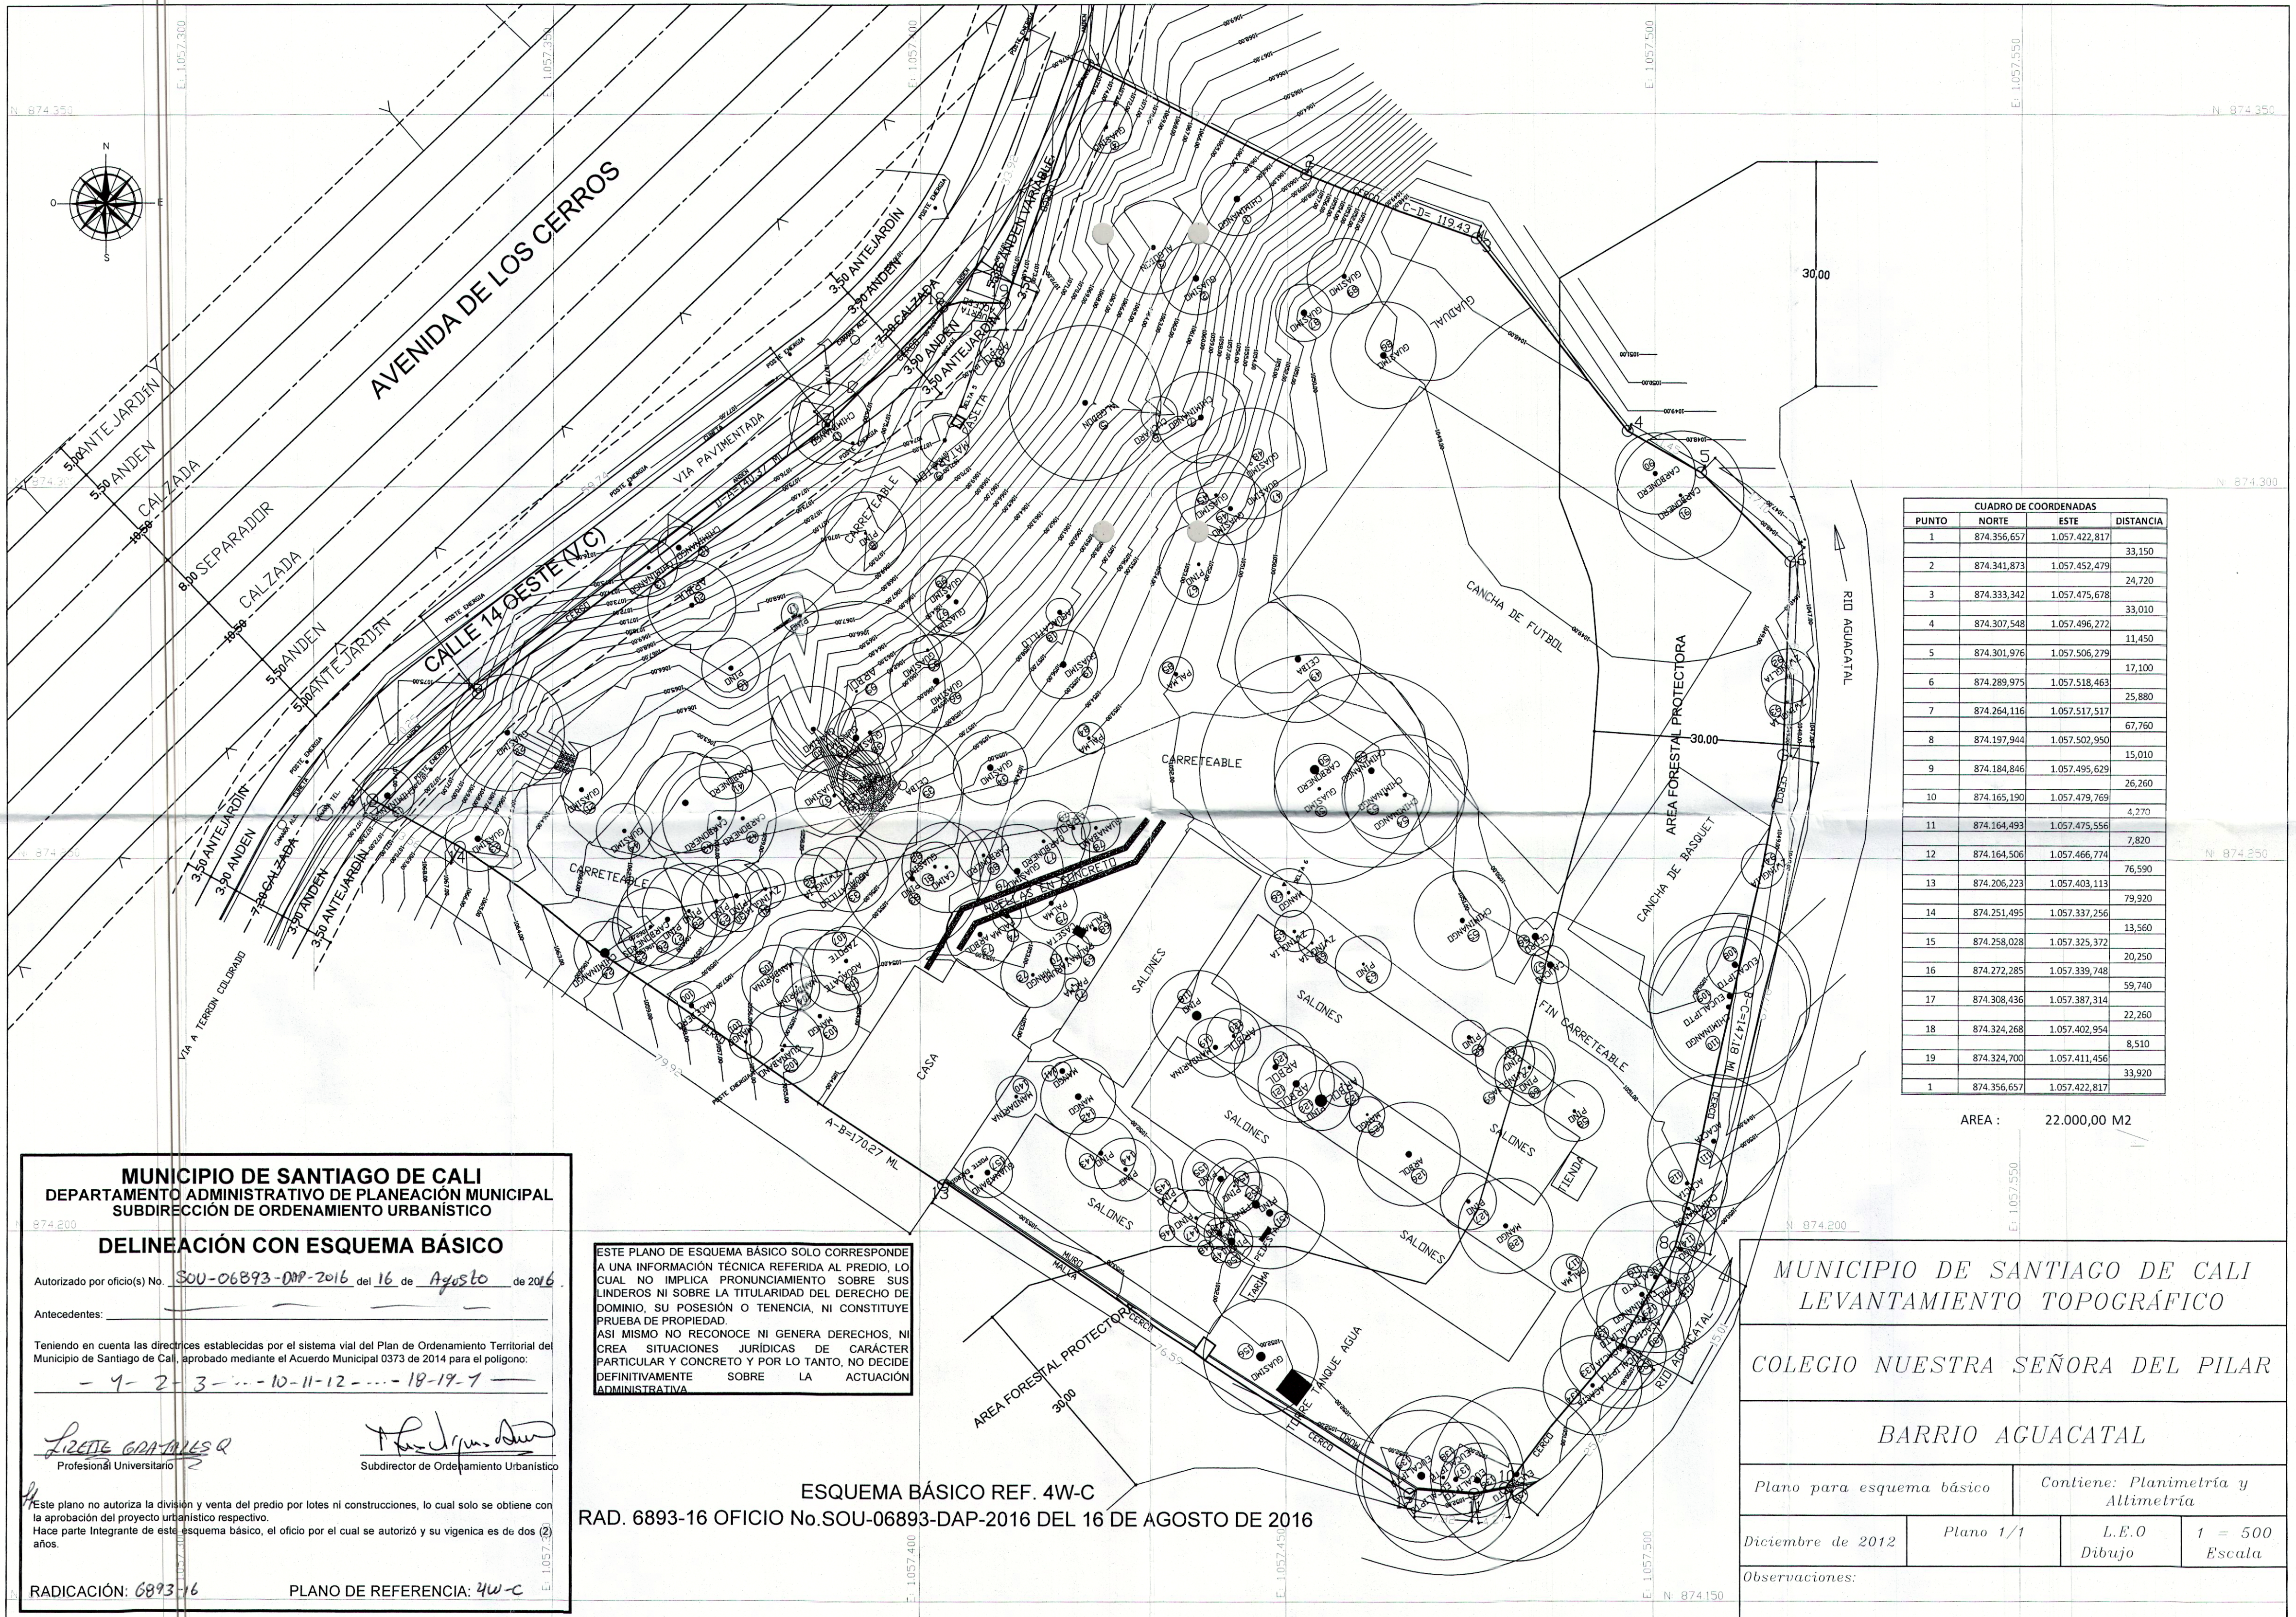

CUADRO DE COORDENADAS			
PUNTO	NORTE	ESTE	DISTANCIA
1	874.356,657	1.057.422,817	33,150
2	874.341,873	1.057.452,479	24,720
3	874.333,342	1.057.475,678	33,010
4	874.307,548	1.057.496,272	11,450
5	874.301,976	1.057.506,279	17,100
6	874.289,975	1.057.518,463	25,880
7	874.264,116	1.057.517,517	67,760
8	874.197,944	1.057.502,950	15,010
9	874.184,846	1.057.495,629	26,260
10	874.165,190	1.057.479,769	4,270
11	874.164,493	1.057.475,556	7,820
12	874.164,506	1.057.466,774	76,590
13	874.206,223	1.057.403,113	79,920
14	874.251,495	1.057.337,256	13,560
15	874.258,028	1.057.325,372	20,250
16	874.272,285	1.057.339,748	59,740
17	874.308,436	1.057.387,314	22,260
18	874.324,268	1.057.402,954	8,510
19	874.324,700	1.057.411,456	33,920
1	874.356,657	1.057.422,817	

AREA : 22.000,00 M2

MUNICIPIO DE SANTIAGO DE CALI
DEPARTAMENTO ADMINISTRATIVO DE PLANEACIÓN MUNICIPAL
SUBDIRECCIÓN DE ORDENAMIENTO URBANÍSTICO

DELINEACIÓN CON ESQUEMA BÁSICO

Autorizado por oficio(s) No. SOU-06893-DAP-2016 del 16 de Agosto de 2016.

Antecedentes: _____

Teniendo en cuenta las directrices establecidas por el sistema vial del Plan de Ordenamiento Territorial del Municipio de Santiago de Cali, aprobado mediante el Acuerdo Municipal 0373 de 2014 para el polígono:
- 1-2-3-...-10-11-12-...-18-19-7 -

Profesional Universitario

Subdirector de Ordenamiento Urbanístico

Este plano no autoriza la división y venta del predio por lotes ni construcciones, lo cual solo se obtiene con la aprobación del proyecto urbanístico respectivo.
Hace parte integrante de este esquema básico, el oficio por el cual se autorizó y su vigencia es de dos (2) años.

RADICACIÓN: 6893-16 PLANO DE REFERENCIA: 4W-C

ESTE PLANO DE ESQUEMA BÁSICO SOLO CORRESPONDE A UNA INFORMACIÓN TÉCNICA REFERIDA AL PREDIO, LO CUAL NO IMPLICA PRONUNCIAMIENTO SOBRE SUS LINDEROS NI SOBRE LA TITULARIDAD DEL DERECHO DE DOMINIO, SU POSESIÓN O TENENCIA, NI CONSTITUYE PRUEBA DE PROPIEDAD. ASÍ MISMO NO RECONOCE NI GENERA DERECHOS, NI CREA SITUACIONES JURÍDICAS DE CARÁCTER PARTICULAR Y CONCRETO Y POR LO TANTO, NO DECIDE DEFINITIVAMENTE SOBRE LA ACTUACIÓN ADMINISTRATIVA.

ESQUEMA BÁSICO REF. 4W-C
RAD. 6893-16 OFICIO No. SOU-06893-DAP-2016 DEL 16 DE AGOSTO DE 2016

MUNICIPIO DE SANTIAGO DE CALI
LEVANTAMIENTO TOPOGRÁFICO

COLEGIO NUESTRA SEÑORA DEL PILAR

BARRIO AGUACATAL

Plano para esquema básico

Contiene: Planimetría y Allimetría

Diciembre de 2012

Plano 1/1

L.E.O
Dibujo

1 = 500
Escala

Observaciones: