


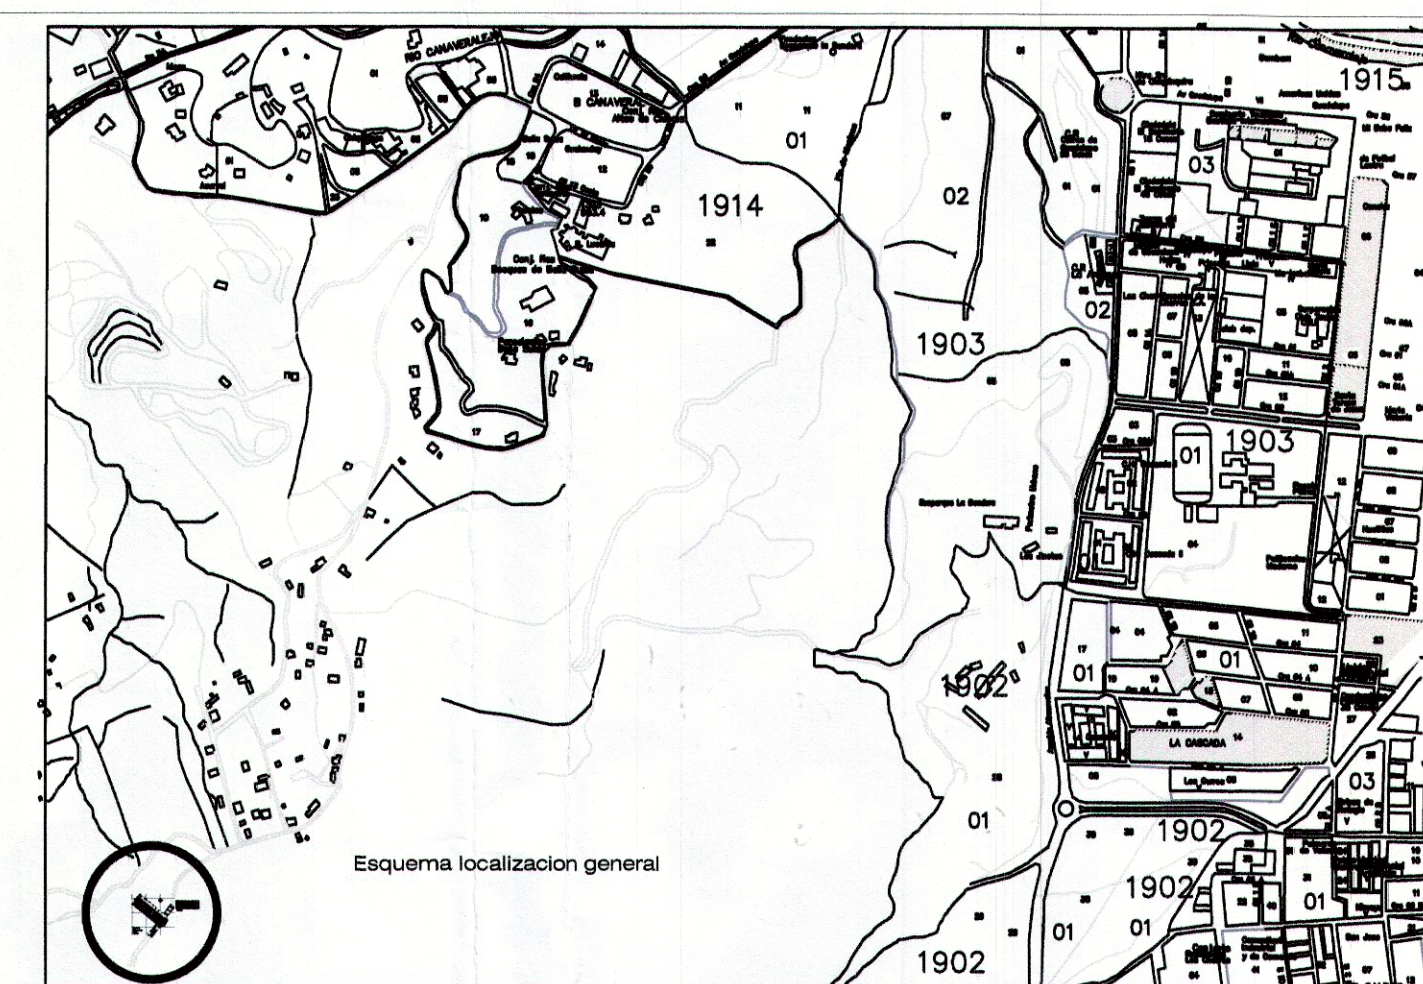


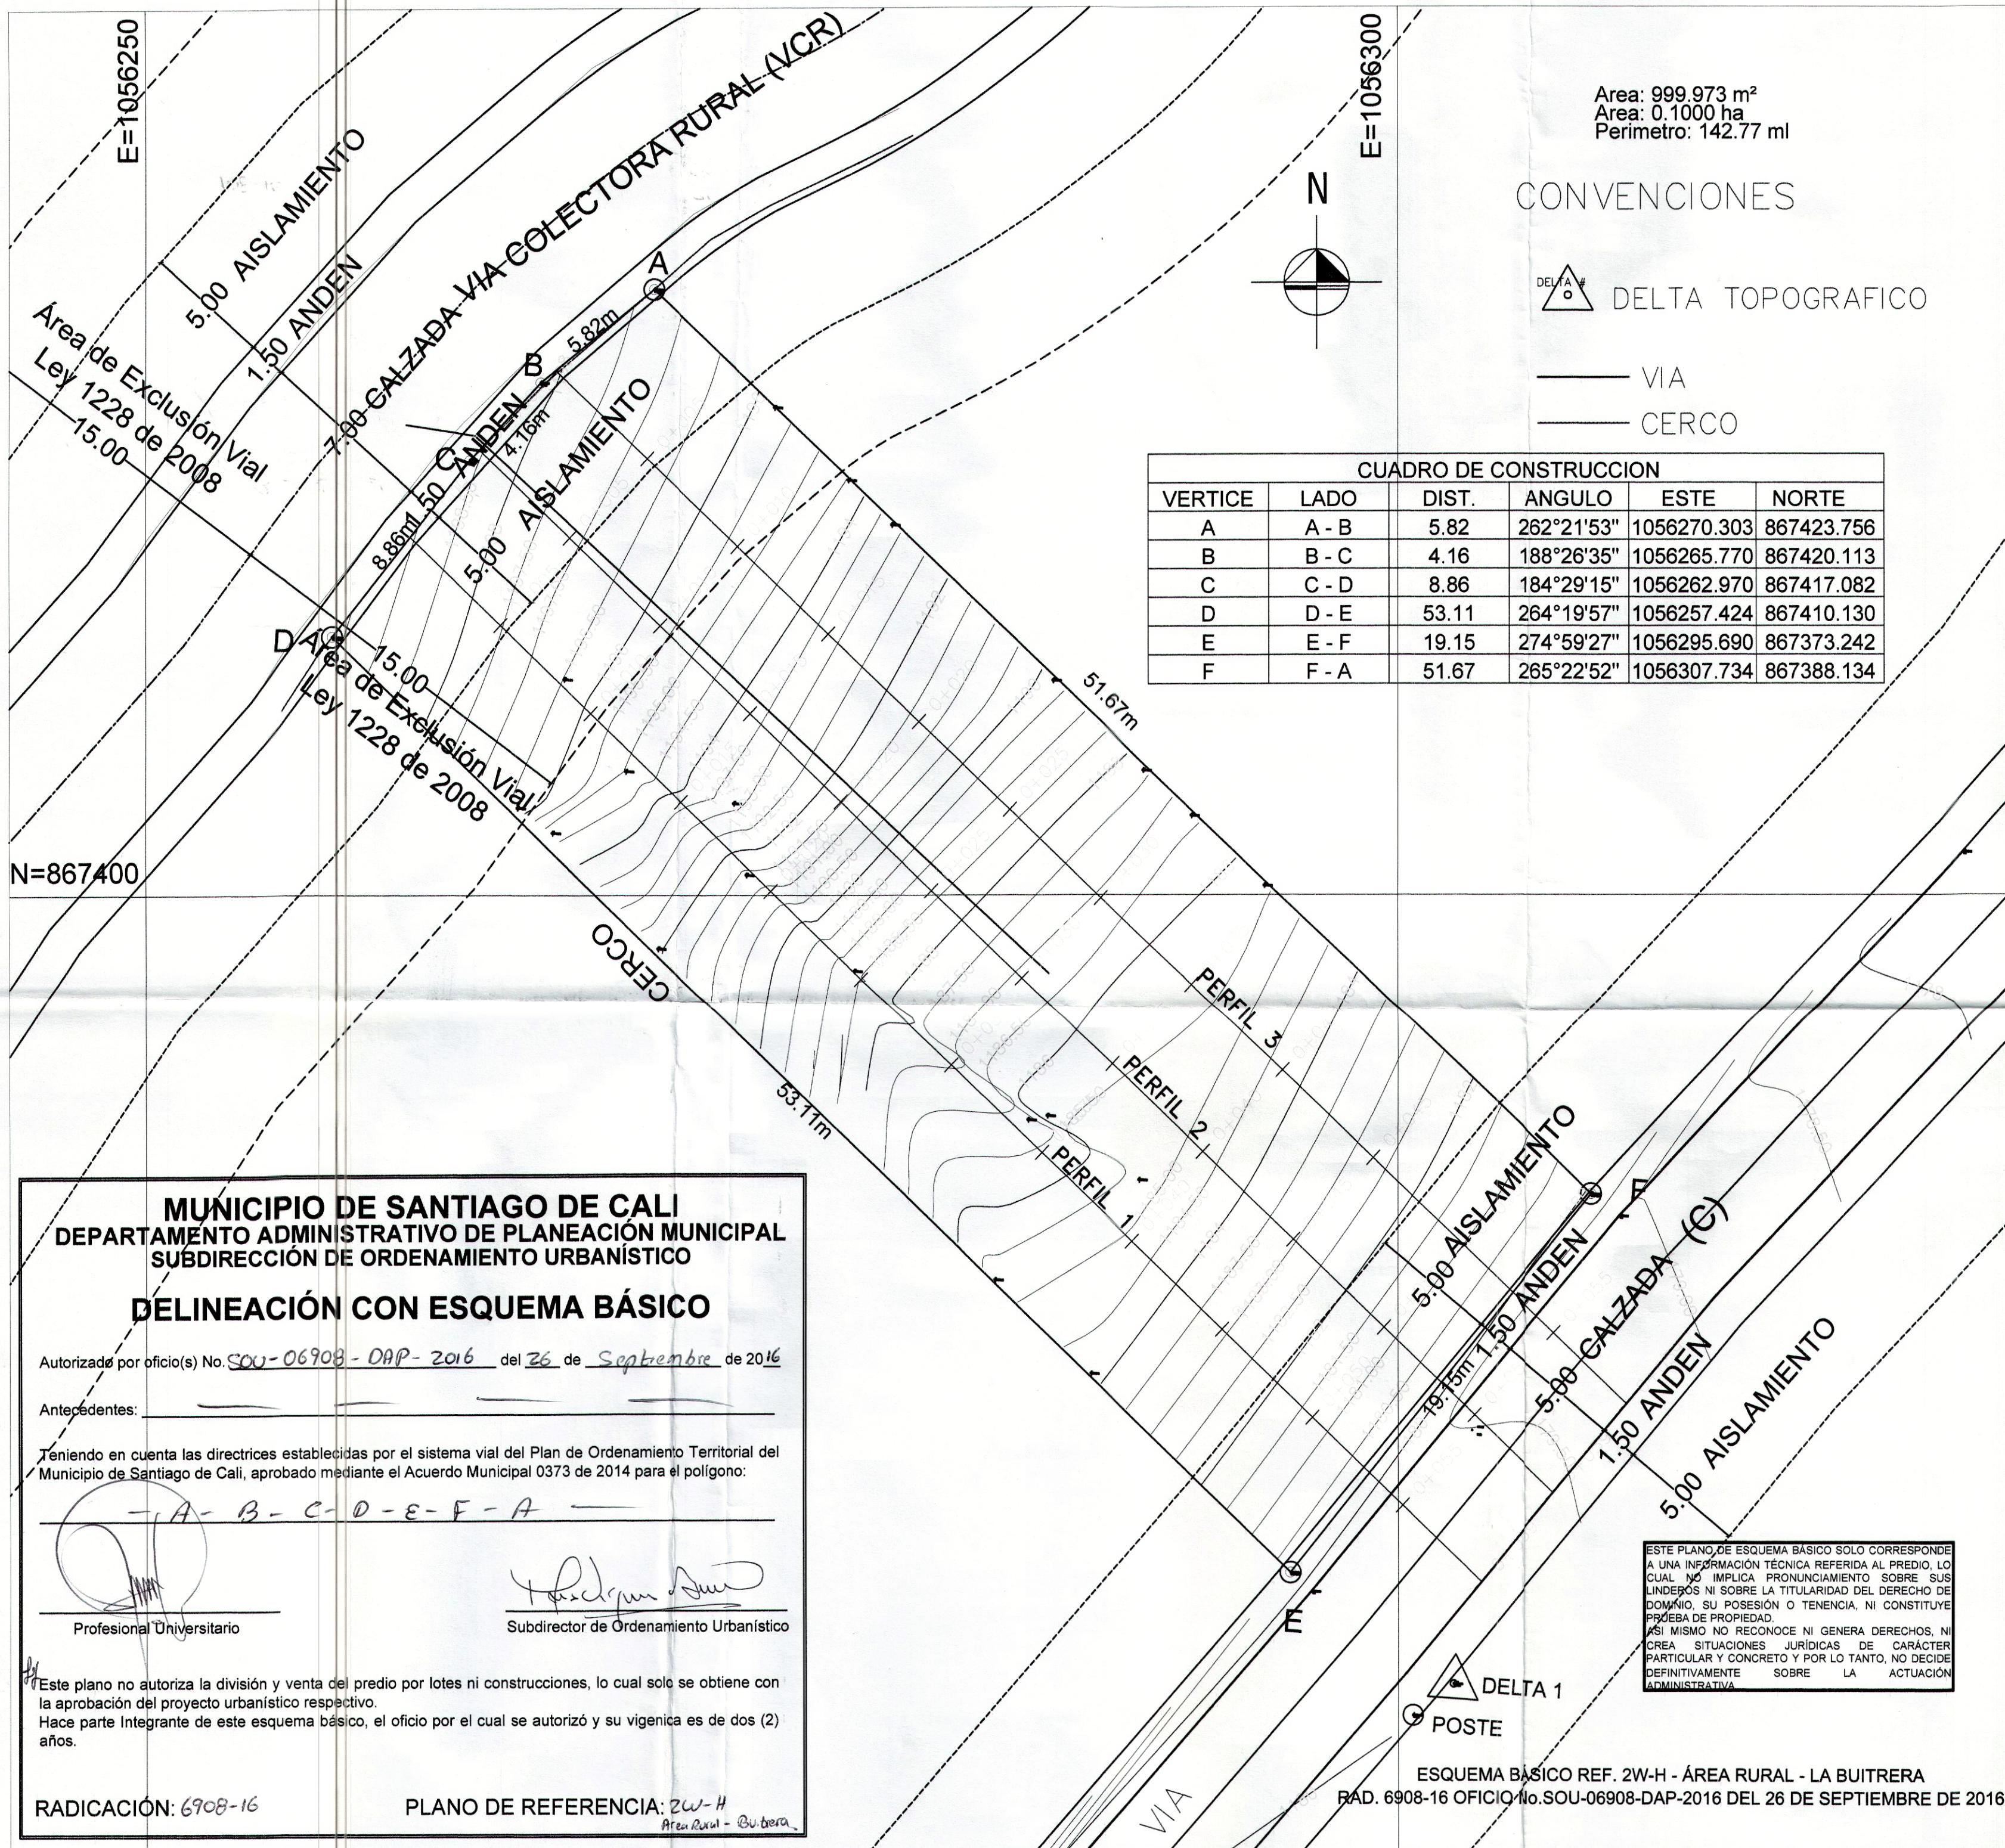


Perfil Longitudinal: PERFIL 1
Escala - V: 500 H:500

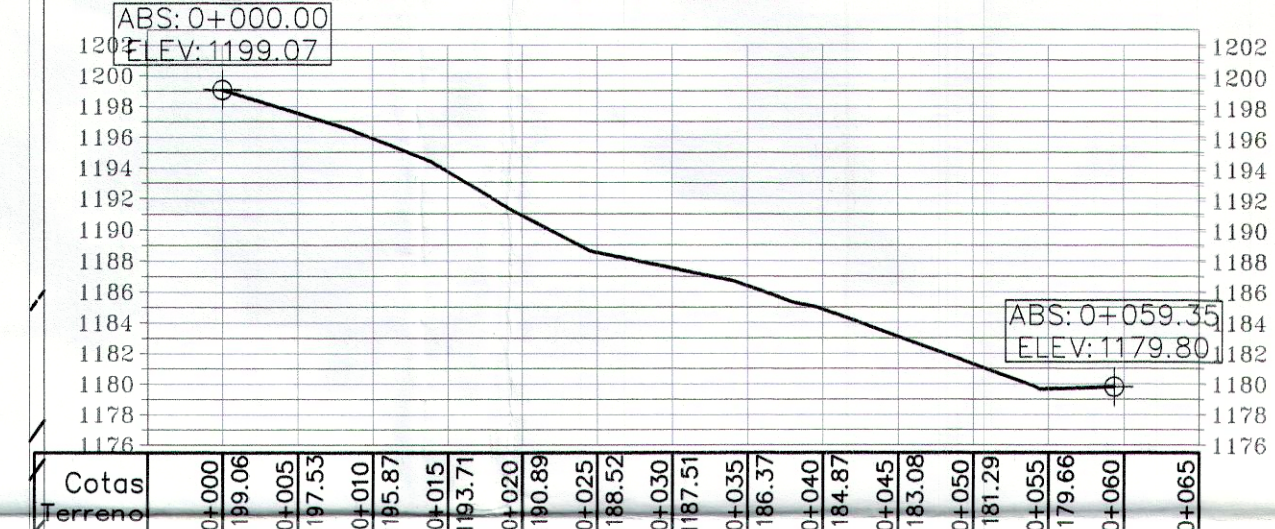

Perfil Longitudinal: PERFIL 2
Escala - V: 500 H:500

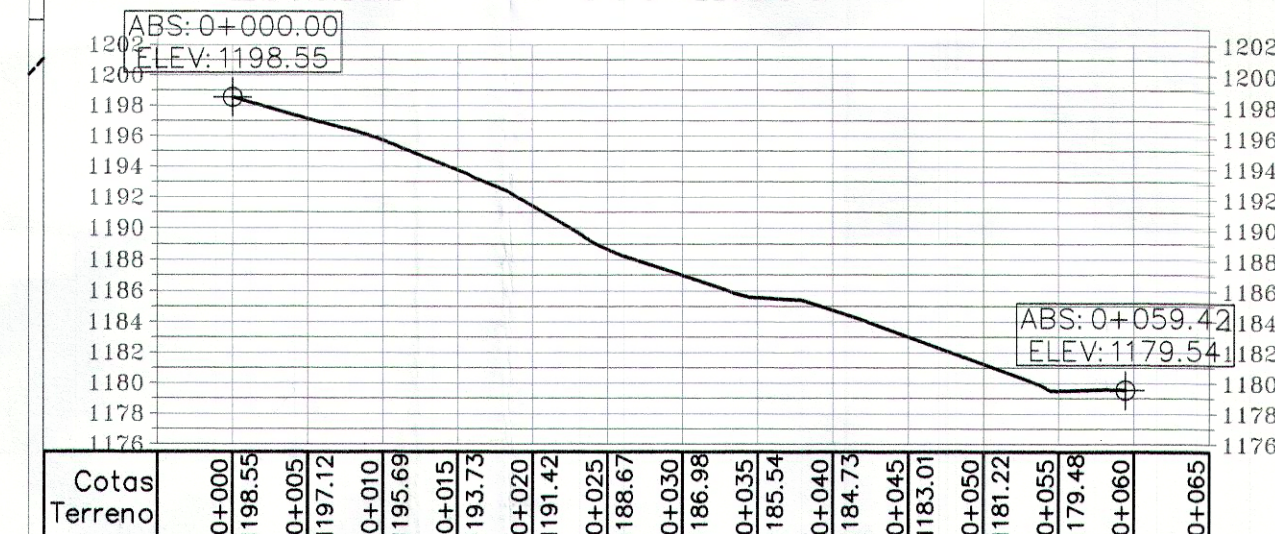

Perfil Longitudinal: PERFIL 3
Escala - V: 500 H:500

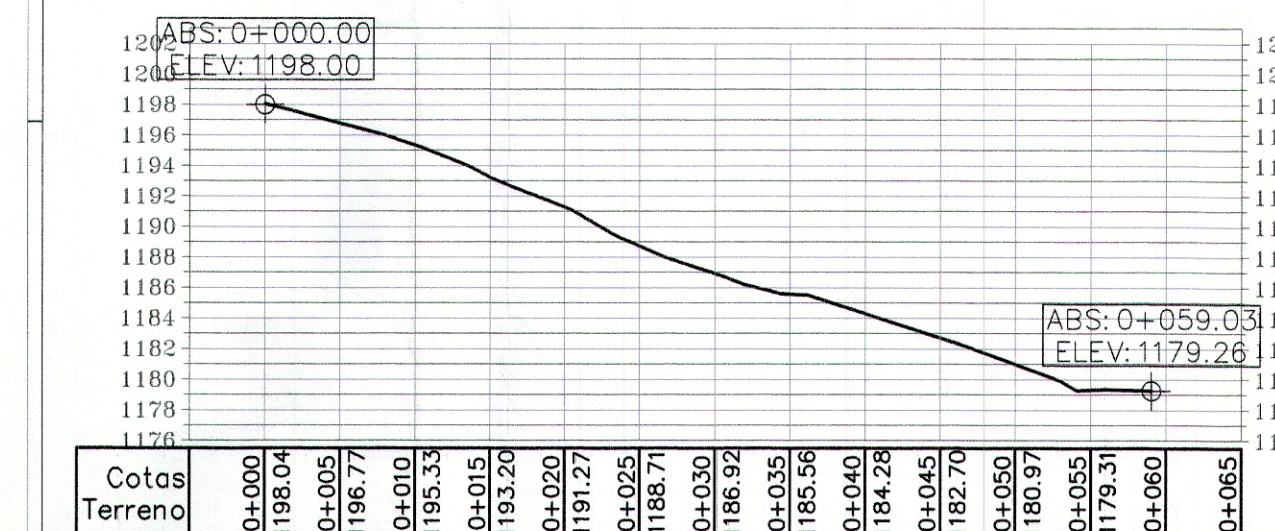

DEPARTAMENTO DEL VALLE DEL CAUCA
MUNICIPIO DE CALI

AREA :
0.10 Hec

LOCALIZACION :
Lote B3
PARCELACIÓN LA TRINIDAD
SECTOR LA LUISA
MUNICIPIO SANTIAGO DE CALI

PROPIETARIOS :
ANA MILENA ALVAREZ Y
ANGEL MARIA CUNDAR

CONTIENE :
LEV. TOPOGRAFICO

ESCALA :
1 / 250

LEVANTO :
TOP. HERNANDO DEVIA A.
LICENCIA 00-0626 C.P.N.T

DIBUJO :
L.D.A

FECHA :
SEP 2015
ARCHIVO :
LA TRINIDAD DWG