

MUNICIPIO DE SANTIAGO DE CALI
DEPARTAMENTO ADMINISTRATIVO DE PLANEACIÓN MUNICIPAL
SUBDIRECCIÓN DE ORDENAMIENTO URBANÍSTICO

DELINEACIÓN CON ESQUEMA BÁSICO

Autorizado por oficio(s) No. SOU-07125-DAP-2016 del 31 de Agosto de 2016.

Antecedentes: _____

Teniendo en cuenta las directrices establecidas por el sistema vial del Plan de Ordenamiento Territorial del Municipio de Santiago de Cali, aprobado mediante el Acuerdo Municipal 0373 de 2014 para el polígono:
- A - B - C - D - E - F - G - H - A -


LIZETTE GONZALEZ G.
Profesional Universitario

[Firma]
Subdirector de Ordenamiento Urbanístico

Este plano no autoriza la división y venta del predio por lotes ni construcciones, lo cual solo se obtiene con la aprobación del proyecto urbanístico respectivo.
Hace parte integrante de este esquema básico, el oficio por el cual se autorizó y su vigencia es de dos (2) años.

RADICACIÓN: 7125-16

PLANO DE REFERENCIA: Zona Rural Pichinde

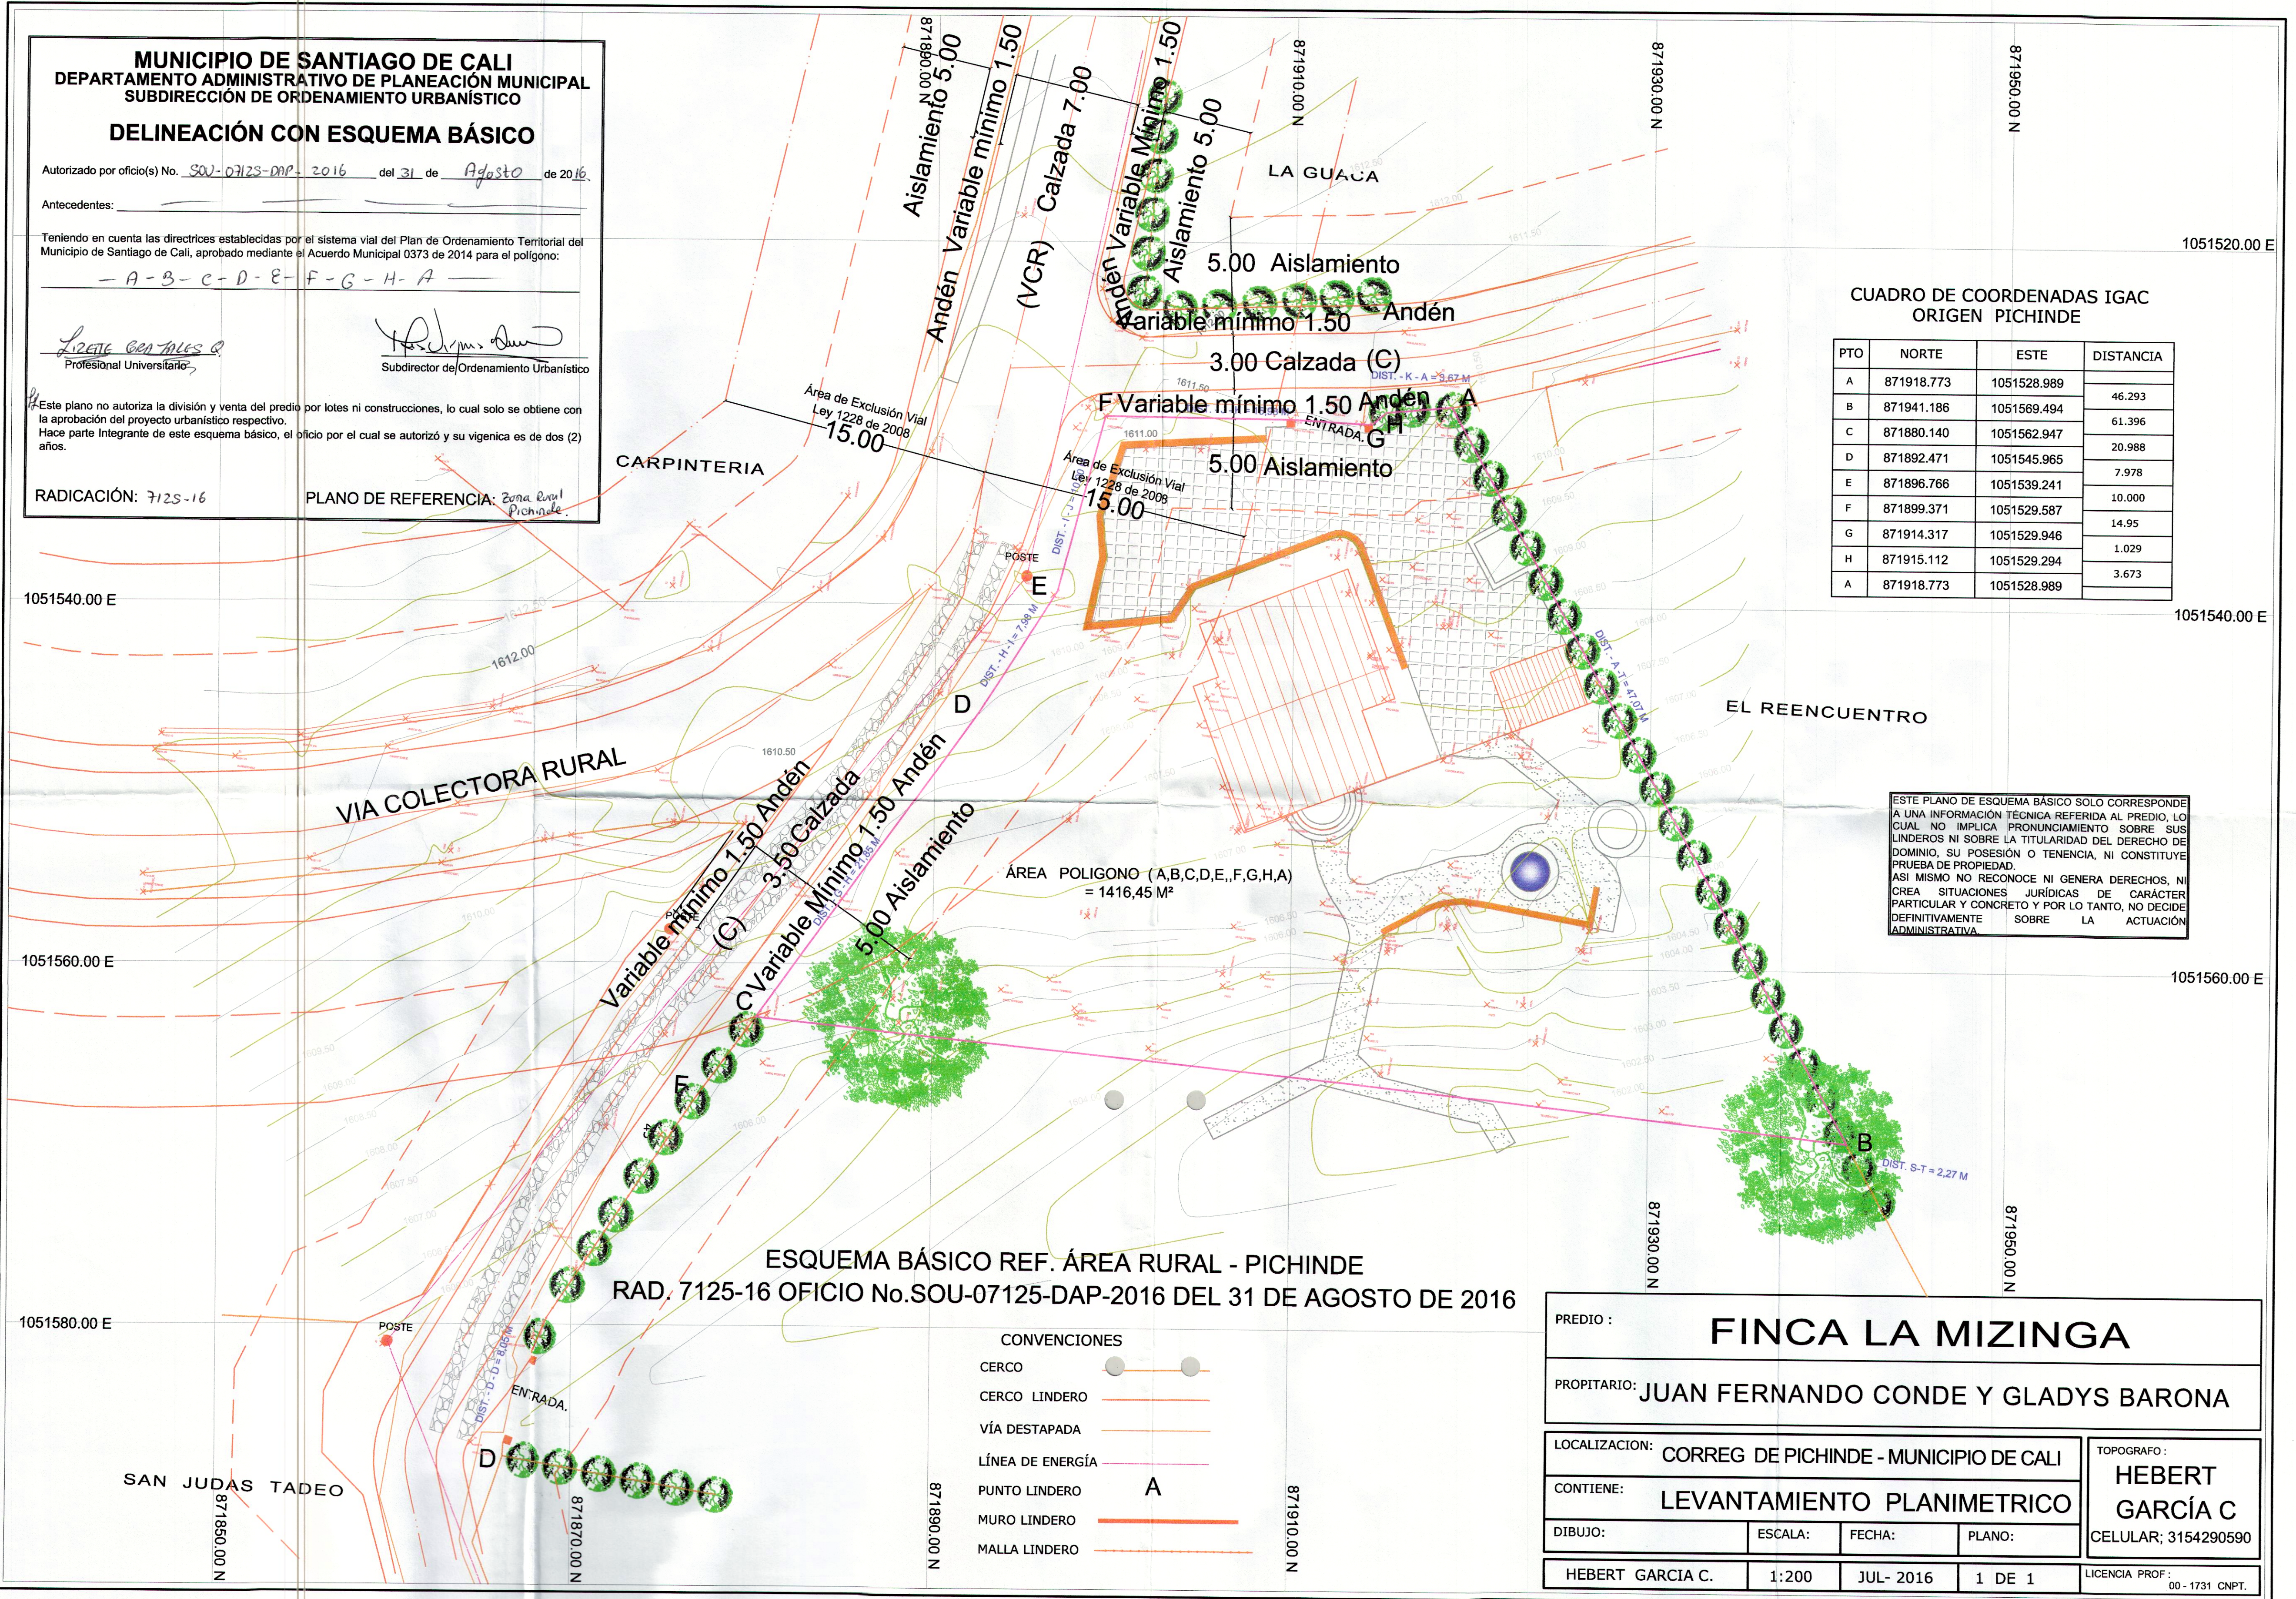

CUADRO DE COORDENADAS IGAC
ORIGEN PICHINDE

PTO	NORTE	ESTE	DISTANCIA
A	871918.773	1051528.989	
B	871941.186	1051569.494	46.293
C	871880.140	1051562.947	61.396
D	871892.471	1051545.965	20.988
E	871896.766	1051539.241	7.978
F	871899.371	1051529.587	10.000
G	871914.317	1051529.946	14.95
H	871915.112	1051529.294	1.029
A	871918.773	1051528.989	3.673

ESTE PLANO DE ESQUEMA BÁSICO SOLO CORRESPONDE A UNA INFORMACIÓN TÉCNICA REFERIDA AL PREDIO, LO CUAL NO IMPLICA PRONUNCIAMIENTO SOBRE SUS LINDEROS NI SOBRE LA TITULARIDAD DEL DERECHO DE DOMINIO, SU POSESIÓN O TENENCIA, NI CONSTITUYE PRUEBA DE PROPIEDAD.
ASI MISMO NO RECONOCE NI GENERA DERECHOS, NI CREA SITUACIONES JURÍDICAS DE CARÁCTER PARTICULAR Y CONCRETO Y POR LO TANTO, NO DECIDE DEFINITIVAMENTE SOBRE LA ACTUACIÓN ADMINISTRATIVA.

ESQUEMA BÁSICO REF. ÁREA RURAL - PICHINDE
RAD. 7125-16 OFICIO No.SOU-07125-DAP-2016 DEL 31 DE AGOSTO DE 2016

CONVENCIONES

- CERCO
- CERCO LINDERO
- VÍA DESTAPADA
- LÍNEA DE ENERGÍA
- PUNTO LINDERO
- MURO LINDERO
- MALLA LINDERO

A

PREDIO : FINCA LA MIZINGA			
PROPIETARIO: JUAN FERNANDO CONDE Y GLADYS BARONA			
LOCALIZACION: CORREG DE PICHINDE - MUNICIPIO DE CALI		TOPOGRAFO : HEBERT GARCIA C	
CONTIENE: LEVANTAMIENTO PLANIMETRICO		CELULAR; 3154290590	
DIBUJO:	ESCALA:	FECHA:	PLANO:
HEBERT GARCIA C.	1:200	JUL- 2016	1 DE 1
LICENCIA PROF: 00 - 1731 CNPT.			