

MUNICIPIO DE SANTIAGO DE CALI
DEPARTAMENTO ADMINISTRATIVO DE PLANEACIÓN MUNICIPAL
SUBDIRECCIÓN DE ORDENAMIENTO URBANÍSTICO

DELINEACIÓN CON ESQUEMA BÁSICO

Autorizado por oficio(s) No. SOU-07826-DAP-2016 de 14 de Octubre de 2016

Antecedentes:

Teniendo en cuenta las directrices establecidas por el sistema vial del Plan de Ordenamiento Territorial del Municipio de Santiago de Cali, aprobado mediante el Acuerdo Municipal 0373 de 2014 para el polígono:

A-B-C-D-A

Profesional Universitario

Subdirector del Ordenamiento Urbanístico

Este plano no autoriza la división y venta del predio por lotes ni construcciones, lo cual solo se obtiene con el consentimiento expreso de la Subdirección de Ordenamiento Urbanístico. Hace parte integrante de este esquema básico, el oficio por el cual se autorizó y su vigencia es de dos (2) años.

RADICACIÓN: 7826-16 PLANO DE REFERENCIA: 9-A

ESTE PLANO DE ESQUEMA BÁSICO SOLO CORRESPONDE A UNA INFORMACIÓN TÉCNICA REFERIDA AL PREDIO. LO CUAL NO AUTORIZA EL PLANEAMIENTO SOBRE SUS LÍMITES NI SOBRE LA POSSESIÓN O TENENCIA. NI CONSTITUYE PRUEBA DE PROPIEDAD. EL PLANEAMIENTO NO GENERA DERECHOS, NI OBLIGACIONES PARA LOS PARTICIPANTES. LA CREACIÓN DE SITUACIONES JURÍDICAS PARTICULARES DE CONCRETO Y POR LO TANTO, NO DECIDE DEFINITIVAMENTE SOBRE LA ACTUACIÓN ADMINISTRATIVA.

CONVENCIONES	
POSTE LUMINARIA	
	ARBOL
	PINO
	PALMA
	VALVULA
	SUMIDERO
	CAMARA DE ALCANT.
	CERCO DE ALAMBRE

ARBOLES	
No.	NOMBRE
1	SWINGLEA
2	ACACIA
3	ACACIA
4	ACACIA
5	ALMENDRO
6	ACACIA
7	ARBOL DEL PAN
8	ACACIA
9	ACACIA
10	PALMA
11	ACACIA
12	ACACIA
13	SAMAN
14	CEIBA
15	CHIMINANGO
16	SAMAN
17	PALMA
18	PALMA
19	CHIMINANGO
20	GUAYACAN
21	ACACIA
22	ARAUCARIA
23	CHIMINANGO
24	SAMAN
25	FIGUS
26	TULIPAN AFRICANO
27	FIGUS
28	FIGUS


CUADRO DE COORDENADAS		
PTO	NORTES	ESTES
A	889730.093	1059625.285
B	889730.093	1059632.067
C	889730.093	1059662.734
D	889730.093	1059655.953
A	889730.093	1059625.285

NOTA: EL LEVANTAMIENTO TOPOGRAFICO FUE REALIZADO DESDE LA PLACA DEL IGAC No. 76001136 UBICADA EN LA PISTA DE ATLETISMO DE LAS CANCHAS PANAMERICANAS.



LOCALIZACIÓN GENERAL
ESCALA 1:20000

ALMA REGINA MEKA TORRES TOPOGRAFIA	
PLANONº 01	LEVANTAMIENTO TOPOGRAFICO UBICADO: CALLE 8 No. 42-121 BARRIO LOS CAMBULOS - SANTIAGO DE CALI NUMERO PREDIAL: B036660430000
REALIZO: Top. ALMA REGINA MEKA TORRES DIRECCION: Gen. 891 No. 30018 Ciudad Nueva - Cali Tel. 9769729 Cel. 911 9760477	
AREA: 753.00 M²	
ESCALA: 1:2500	
FIGA: A0510 DEL 2016	DEBILLO: AMIT
COP. EL VIBRO-CAMBULOS DMC	
PLANO Nº 1 DE 1	

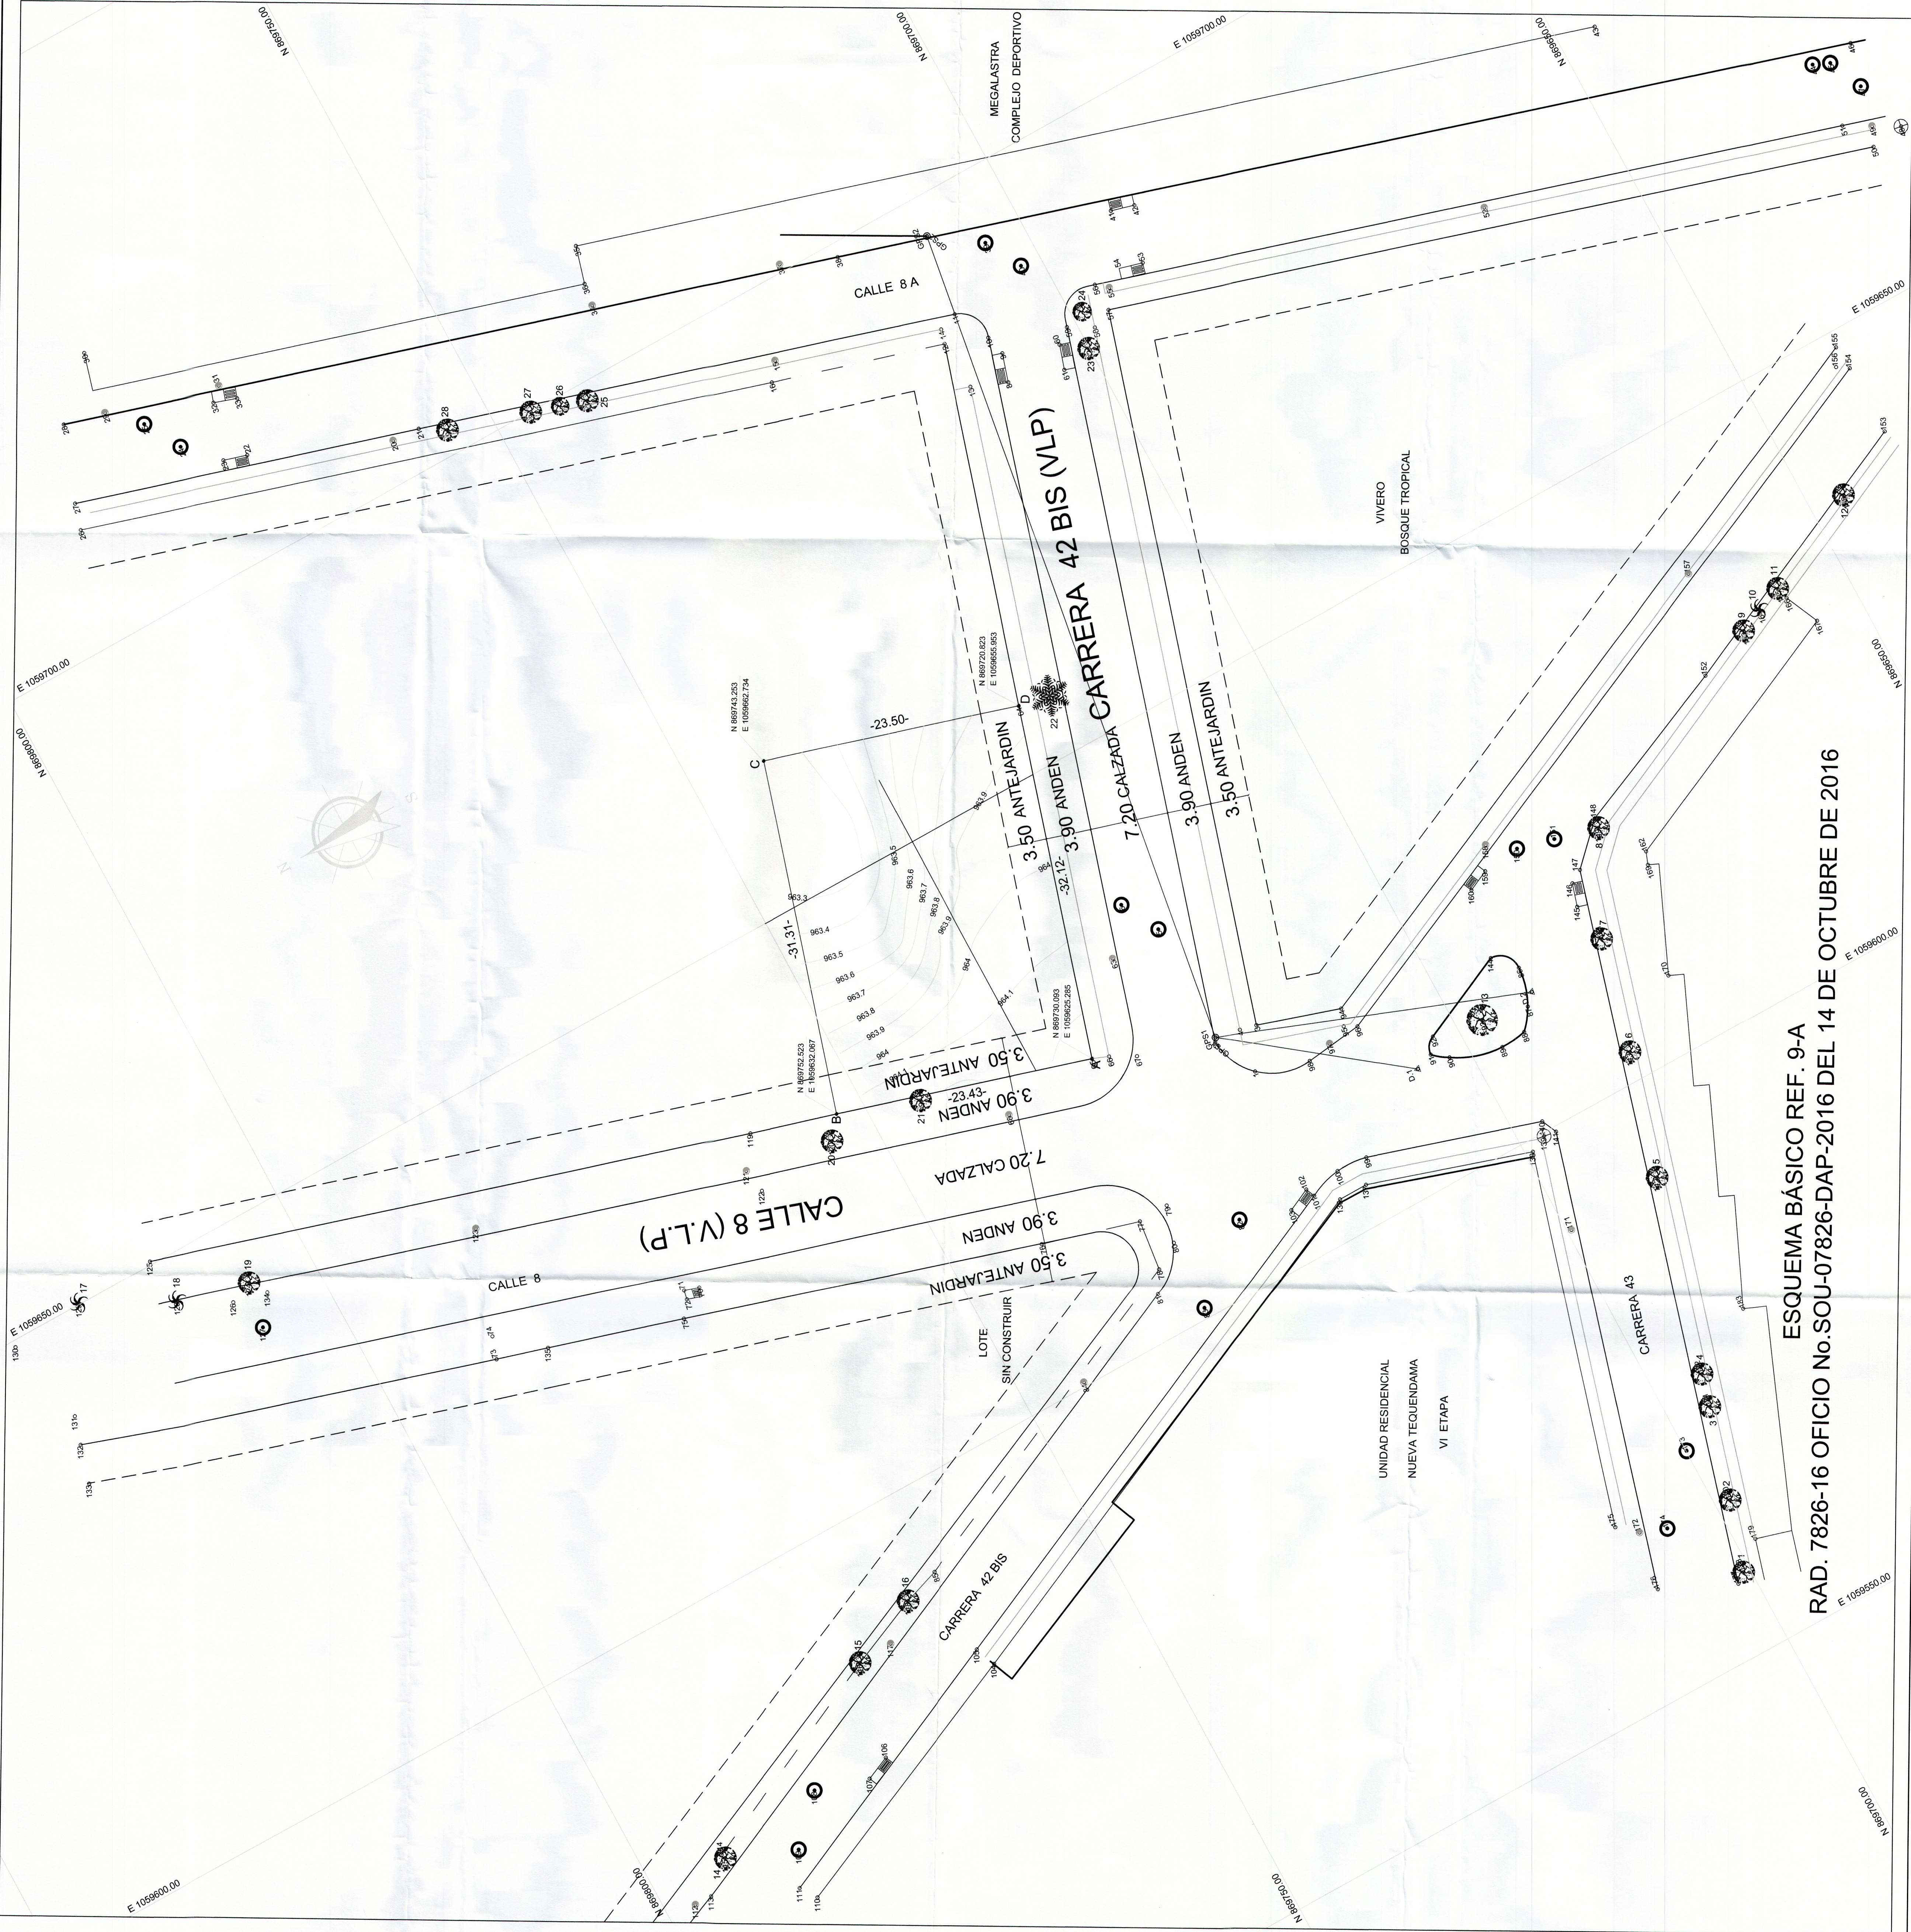

ESQUEMA BÁSICO REF. 9-A
RAD. 7826-16 OFICIO No.SOU-07826-DAP-2016 DEL 14 DE OCTUBRE DE 2016