

MUNICIPIO DE SANTIAGO DE CALI
DEPARTAMENTO ADMINISTRATIVO DE PLANEACIÓN MUNICIPAL
SUBDIRECCIÓN DE ORDENAMIENTO URBANÍSTICO

DELINEACIÓN CON ESQUEMA BÁSICO

Autorizado por oficio(s) No. SOU-07927-DAP-2016 del DA de NOVIEMBRE de 20 16

Antecedentes:

Teniendo en cuenta las directrices establecidas por el sistema vial del Plan de Ordenamiento Territorial del Municipio de Santiago de Cali, aprobado mediante el Acuerdo Municipal 0373 de 2014 para el polígono:

A-B-C-D-A

MANZANA 39

Este plano autoriza la división y venta del predio por lotes ni construcciones, lo cual solo se obtiene con la aprobación del proyecto urbanístico respectivo. Hace parte integrante de este esquema básico, el oficio por el cual se autorizó y su vigencia es de dos (2) años.

RADICACIÓN: 7927/16

PLANO DE REFERENCIA: 14-B

ESQUEMA BÁSICO SOU-07927-DAP-2016

EDE NOVIEMBRE 04 DE 2016

REFERENCIA: 14 - B

ESTE PLANO DE ESQUEMA BÁSICO SOLO CORRESPONDE A UNA INFORMACIÓN TÉCNICA REFERIDA AL PREDIO, LO CUAL NO IMPLICA PRONUNCIAMIENTO SOBRE SUS LINDEROS NI SOBRE LA TITULARIDAD DEL DERECHO DE DOMINIO, SU POSESIÓN O TENENCIA, NI CONSTITUYE PRUEBA DE PROPIEDAD. ASI MISMO NO RECONOCE NI GENERA DERECHOS, NI CREA SITUACIONES JURÍDICAS DE CARÁCTER PARTICULAR Y CONCRETO Y POR LO TANTO, NO DECIDE DEFINITIVAMENTE SOBRE LA ACTUACIÓN ADMINISTRATIVA.

LOTE Nº 40


COORDENADAS

Punto	NORTE	ESTE	Dist.
A	867142.618	1061468.710	61.547
B	867204.094	1061471.603	88.440
C	867208.560	1061467.819	6.430
D	86718.952	1061379.991	67.523
E	867151.560	1061376.790	94.392
A	867142.618	1061468.710	

LOTE Nº 39

COORDENADAS

Punto	NORTE	ESTE	Dist.
A	867071.160	1061466.266	65.535
B	867136.632	1061468.428	93.441
C	867145.575	1061375.417	67.523
D	867145.575	1061375.417	94.392
A	867071.160	1061466.266	

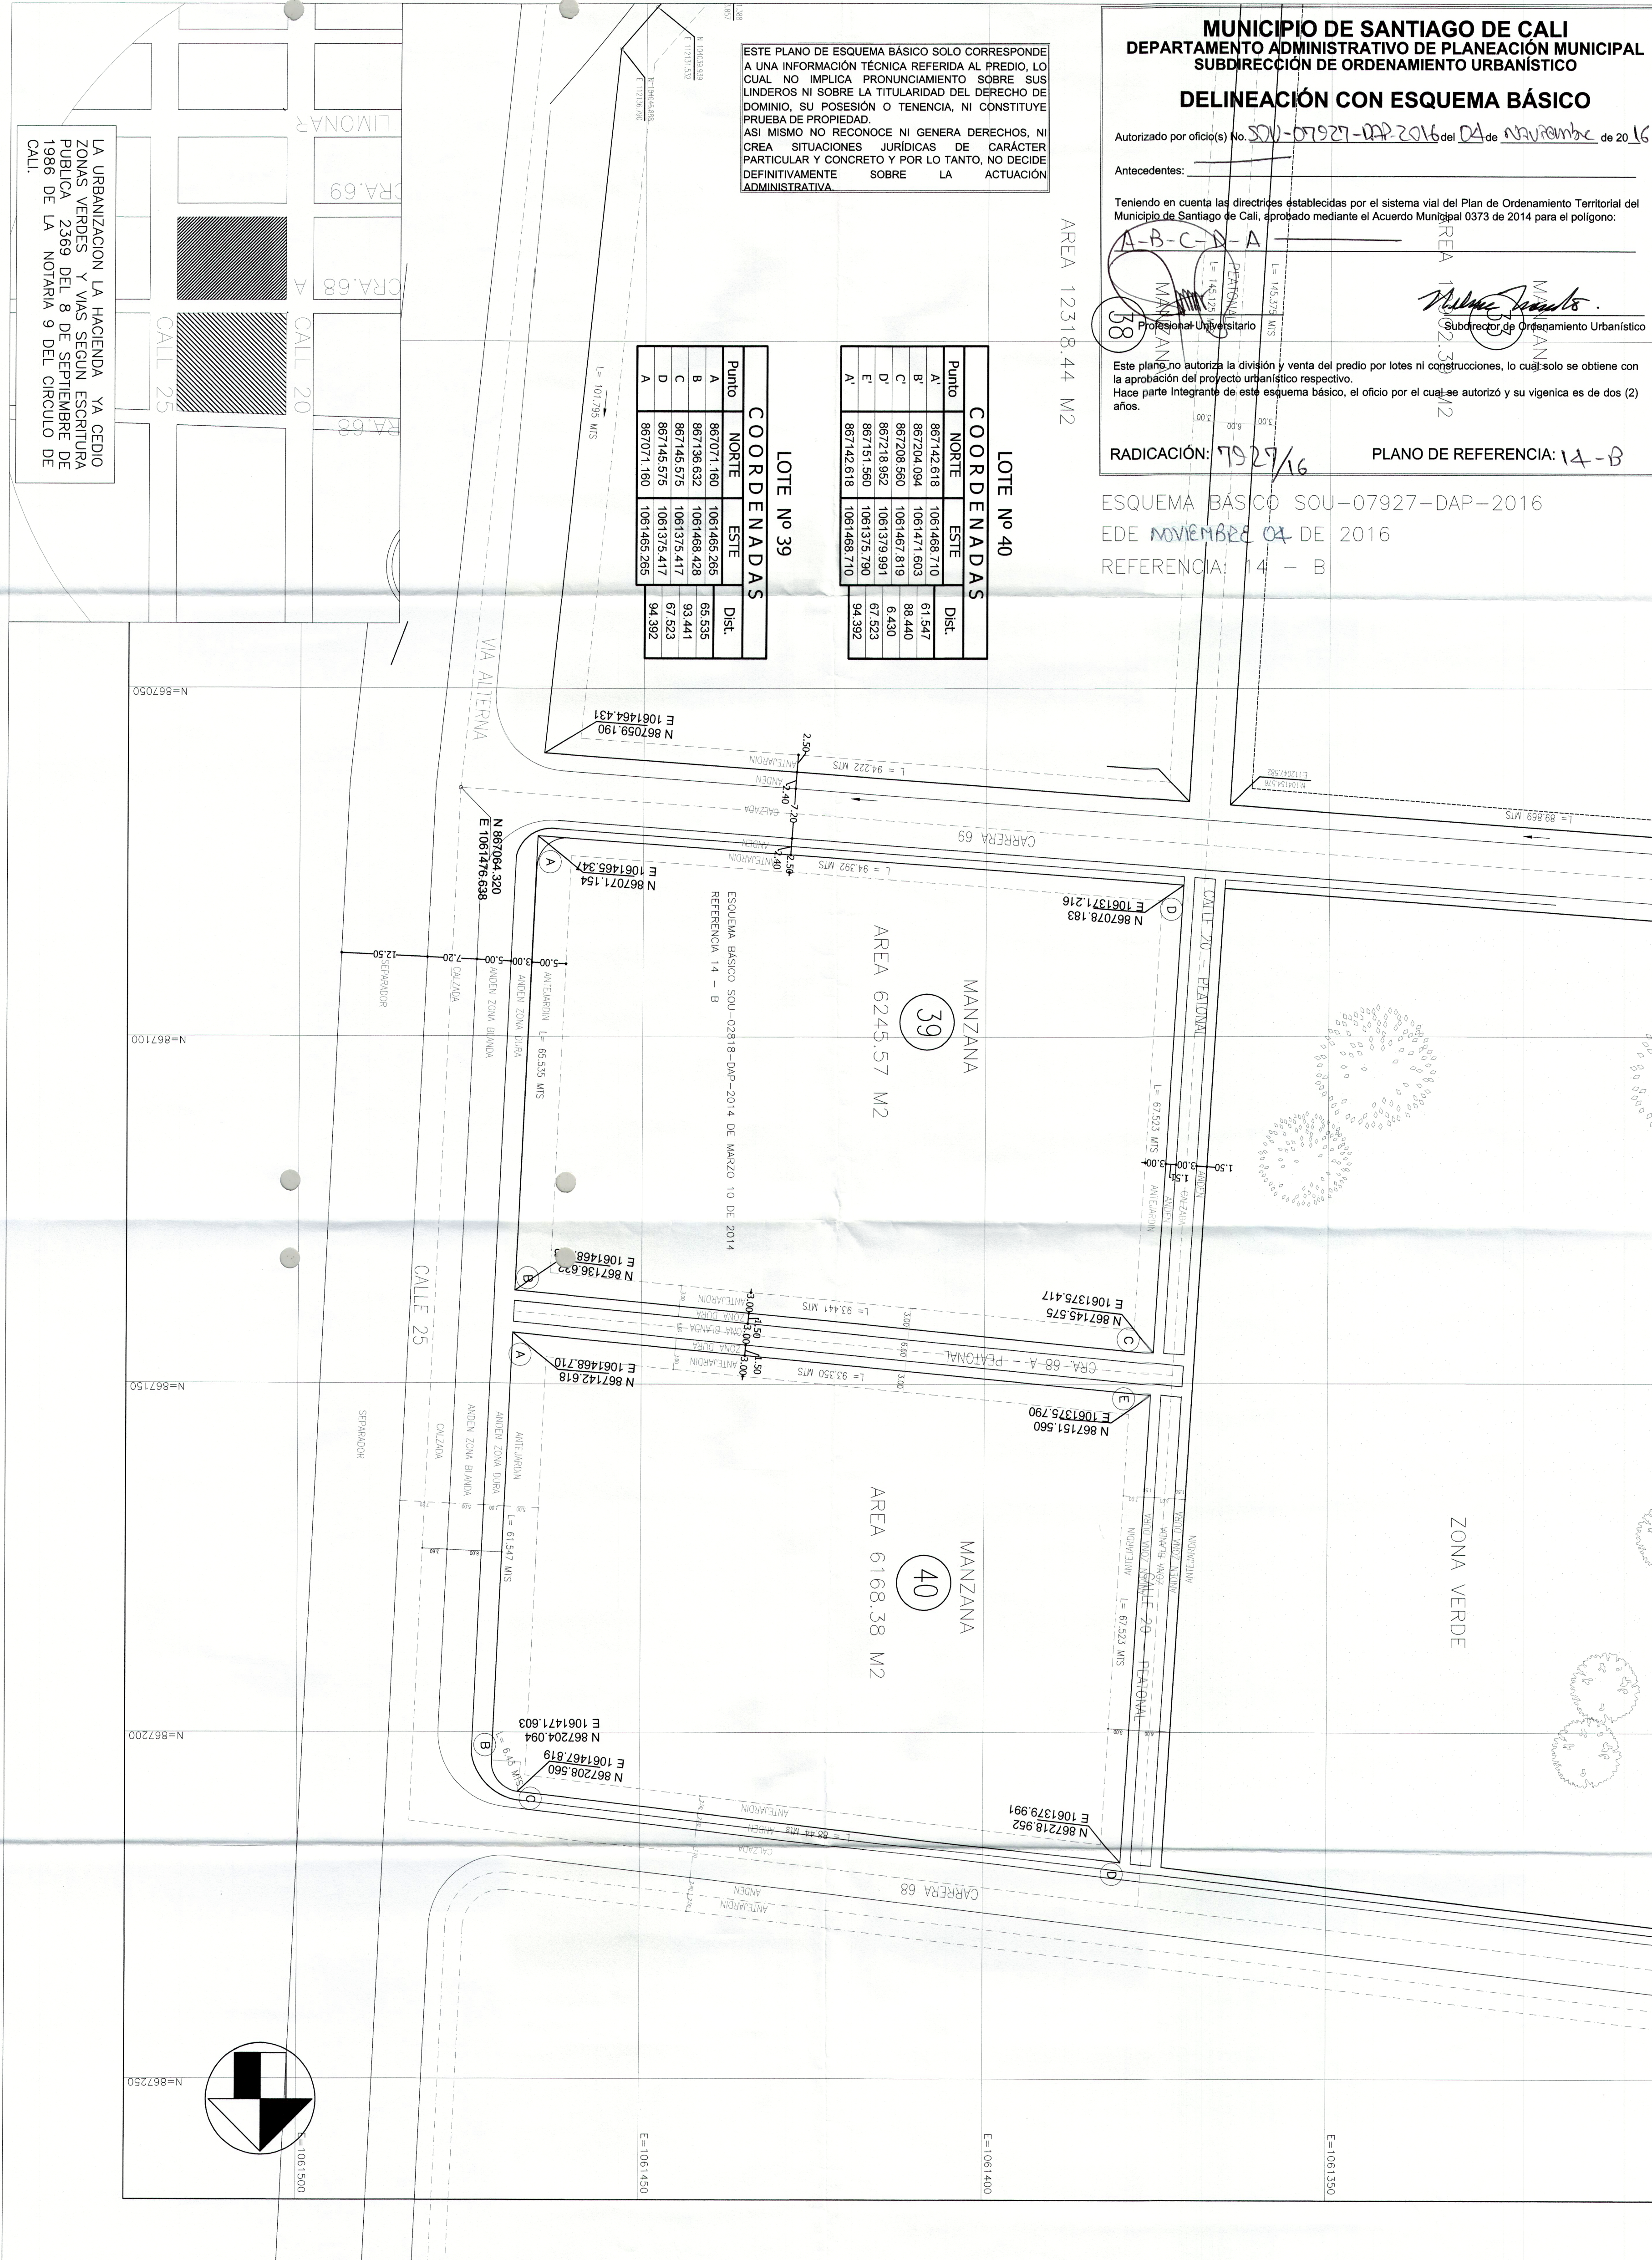

	URBANIZACIÓN:	LA HACIENDA	FORMATO:	FM-01-06	PROYECTO:	ACTUALIZACION ESQUEMA BASICO MANZANAS 39 Y 40	<table><tr><th>VR</th><th>FECHA</th><th>MODIFICACIONES</th></tr><tr><td>00</td><td>2007 05</td><td>APROBACION INICIAL</td></tr><tr><td>01</td><td>2014 02</td><td>ACTUALIZACION</td></tr><tr><td>02</td><td></td><td></td></tr><tr><td>03</td><td></td><td></td></tr><tr><td>04</td><td></td><td></td></tr><tr><td>05</td><td></td><td></td></tr><tr><td>06</td><td></td><td></td></tr><tr><td>07</td><td></td><td></td></tr><tr><td>08</td><td></td><td></td></tr></table>	VR	FECHA	MODIFICACIONES	00	2007 05	APROBACION INICIAL	01	2014 02	ACTUALIZACION	02			03			04			05			06			07			08		
	VR	FECHA	MODIFICACIONES																																		
	00	2007 05	APROBACION INICIAL																																		
	01	2014 02	ACTUALIZACION																																		
02																																					
03																																					
04																																					
05																																					
06																																					
07																																					
08																																					
PROPIETARIO:	MARTHA CECILIA MOURE ROMERO C.C. 41.574.105	VIGENCIA:	01 FEBRERO 2013	CONTIENE:	ACTUALIZACION ESQUEMA BASICO MANZANAS 39 Y 40																																
VOBO ARQ. PROYECTISTA:	VOBO PROPIETARIO	DISEÑO:		DIBUJO:	ES																																
ARQ. JAIRO OVIEDO PESELLIN	MARTHA CECILIA MOURE ROMERO C.C. 41.574.105	ARQ. JAIRO OVIEDO P.		ESCALA:	1:500																																

PLANO No	VERSION
01	01
DE: ESQUEMA BAS.	
ARCHIVO OFC No:	
7927-16.dwg	