


PLANO TOPOGRÁFICO PREDIO MATRICULA 370-168785 CORREGIMIENTO LA BUITRERA MUNICIPIO DE CALI

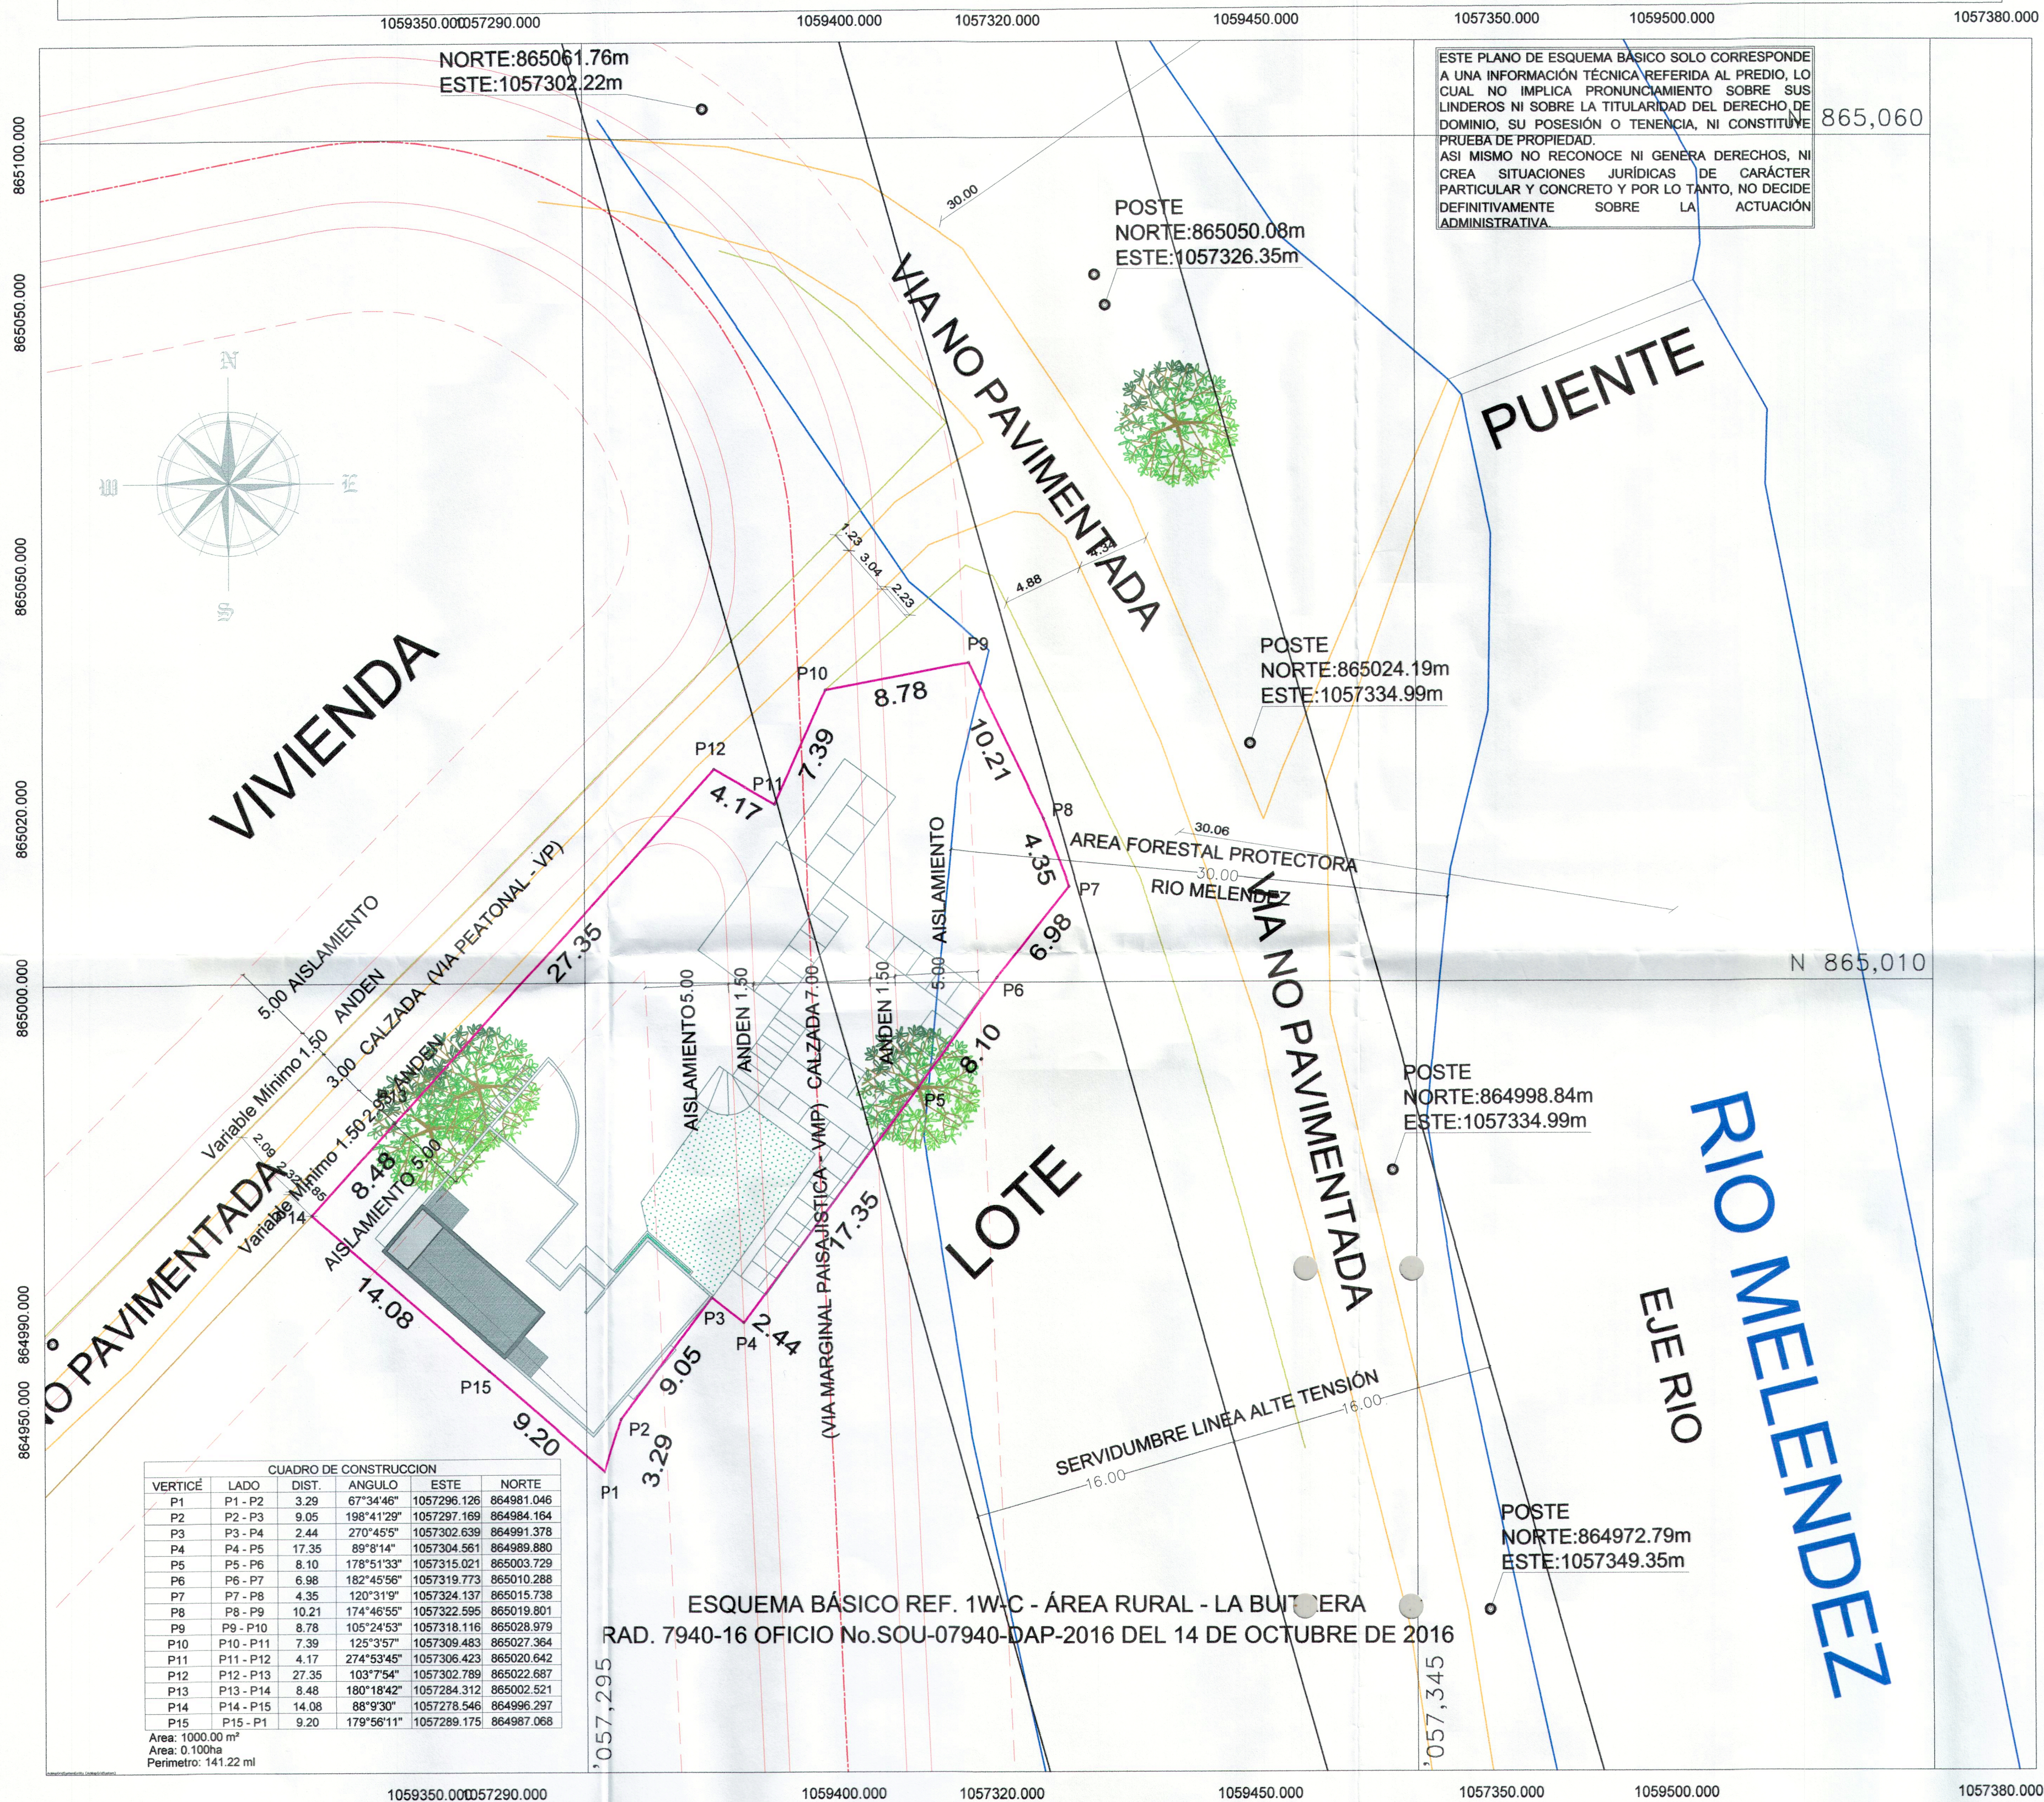

MUNICIPIO DE SANTIAGO DE CALI
DEPARTAMENTO ADMINISTRATIVO DE PLANEACIÓN MUNICIPAL
SUBDIRECCIÓN DE ORDENAMIENTO URBANÍSTICO

DELINEACIÓN CON ESQUEMA BÁSICO

Autorizado por oficio(s) No. SOU-07940-DAP-2016 del 14 de OCTUBRE de 2016

Antecedentes: _____

Teniendo en cuenta las directrices establecidas por el sistema vial del Plan de Ordenamiento Territorial del Municipio de Santiago de Cali, aprobado mediante el Acuerdo Municipal 0373 de 2014 para el polígono: P1 - P2 - P3 - P4 - ... - P13 - P14 - P15 - P1

Profesional Universitario: [Firma] Subdirector de Ordenamiento Urbanístico

Este plano no autoriza la división y venta del predio por lotes ni construcciones, lo cual solo se obtiene con la aprobación del proyecto urbanístico respectivo.
Hace parte integrante de este esquema básico, el oficio por el cual se autorizó y su vigencia es de dos (2) años.

RADICACIÓN: 7940-16 PLANO DE REFERENCIA: 1W-C



NOTAS

Levantamiento topográfico Plano Altimétrico del área de estudio amarrado al Sistema de Referencia Local (MAGNA_Cali_Valle_del_Cauca_2009).

Este sistema de coordenadas está basado en el Marco Geocéntrico Nacional de Referencia MAGNA-SIRGAS adoptado en Colombia por Resolución 068 del 2.005 del Instituto Geográfico Agustín Codazzi - IGAC. Los parámetros locales, definidos por el IGAC, son los siguientes:

Sistema de Coordenadas Cartesiano de Cali: MAGNA_Cali_Valle_del_Cauca_2009.

Proyección: Transversa Mercator.

Elipsoides: GRS 1980.

Datum: MAGNA Origen Santiago de Cali.

Latitud: 3°26'30.779" Norte.

Longitud: 76°31'14.025" Oeste.

Falso Norte: 872.364,630 m.

Falso Este: 1'061.900,180 m.

Plano de Proyección: 1.000 m.

CONVENCIONES

	BORDE RIO		Lindero en malla
	Construcción		Via no pavimentada
	Arbol grande		Swenglea
	Arbol mediano		Curvas menores
	Postes		Curvas mayores
	Camara		Guadua
	Adoquin		Palma
			Cerco

Levantó: ING. JORGE HERNAN NAVARRO MP:76335211701VLL	Propietario: LUIGGI HEIFFER MONTERO MUNOZ CC 1007128467	Teléfono: (57)(2) 306 3293	Nº	FECHA	POR	OBJETIVO: LLEVAR A CABO LABORES DE TOPOGRAFIA PARA LA LOCALIZACION, AREA Y LINDEROS DEL PREDIO UBICADO EN EL CORREGIMIENTO DE LA BUITRERA	PLANO N° 1	CONTENIDO LOCALIZACION AREAS Y LINDEROS AREA PREDIO:1000.00 m2 PERIMETRO 141.22 m
Dibujó: CHRISTIAN DANIEL CASANOVA	Escala: 1:250 / 1/2 PLIEGO	Unidades: METROS (m)					CONSECUTIVO: 1 DE 1	ADVERTENCIA 10m. 20m. SI ESTA BARRA NO MIDE 4 cm. EL PLANO NO ESTA A ESCALA
	Registro digital: BUIRERA2016.dwg	Fecha: JULIO 2016						