

MUNICIPIO DE SANTIAGO DE CALI
DEPARTAMENTO ADMINISTRATIVO DE PLANEACIÓN MUNICIPAL
SUBDIRECCIÓN DE ORDENAMIENTO URBANÍSTICO

DELINEACIÓN CON ESQUEMA BÁSICO

Autogapio por oficio No. **SU-08069 DP-2016** de **20 de Septiembre** del **2016**

Antecedentes:

Teniendo en cuenta las directrices establecidas por el sistema vial del Plan de Ordenamiento Territorial del Municipio de Santiago de Cali, aprobado mediante el Acuerdo Municipal 8979-46-2014, sobre el polígono:


Subdirecte de Ordenamiento Urbanístico
Profesional Universitario

Este plano no autoriza la división y venta del predio por lotes ni construcciones, lo cual solo se obtiene con la aprobación del proyecto urbanístico respectivo. Hace parte integrante de este esquema básico, el oficio por el cual se autorizó y su vigencia es de dos (2) años.


RADICACIÓN: **2069/16** PLANO DE REFERENCIA: **1'W-A**

ESTE PLANO DE ESQUEMA BÁSICO SOLO CORRESPONDE A UNA INFORMACIÓN TÉCNICA REFERIDA AL DERECHO DE DOMINIO, SU POSESIÓN O TENENCIA, NI CONSTITUYE ASÍ MISMO NO RECONOCE NI GENERA DERECHOS, NI CREA SITUACIONES JURÍDICAS DE CARÁCTER PARTICULAR Y CONCRETO Y POR LO TANTO, NO DECIDE DEFINITIVAMENTE SOBRE LA ACTUACIÓN ADMINISTRATIVA.


JORGE E. SANDOVAL MARÍN
NELLY GONZÁLES DE SANDOVAL

N= 863750

ESQUEMA BÁSICO SOU-8069-DAP-2016
DE SEPTIEMBRE 20 DE 2016.
REFERENCIA: 1'W - A

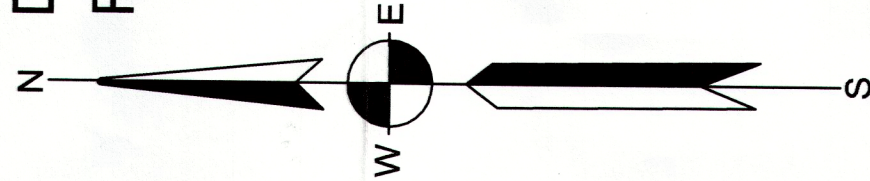

GLADIS GARCÍA DE ADARVE
ALEJANDRA ADARVE GARCÍA
ANDRÉS ADARVE GARCÍA

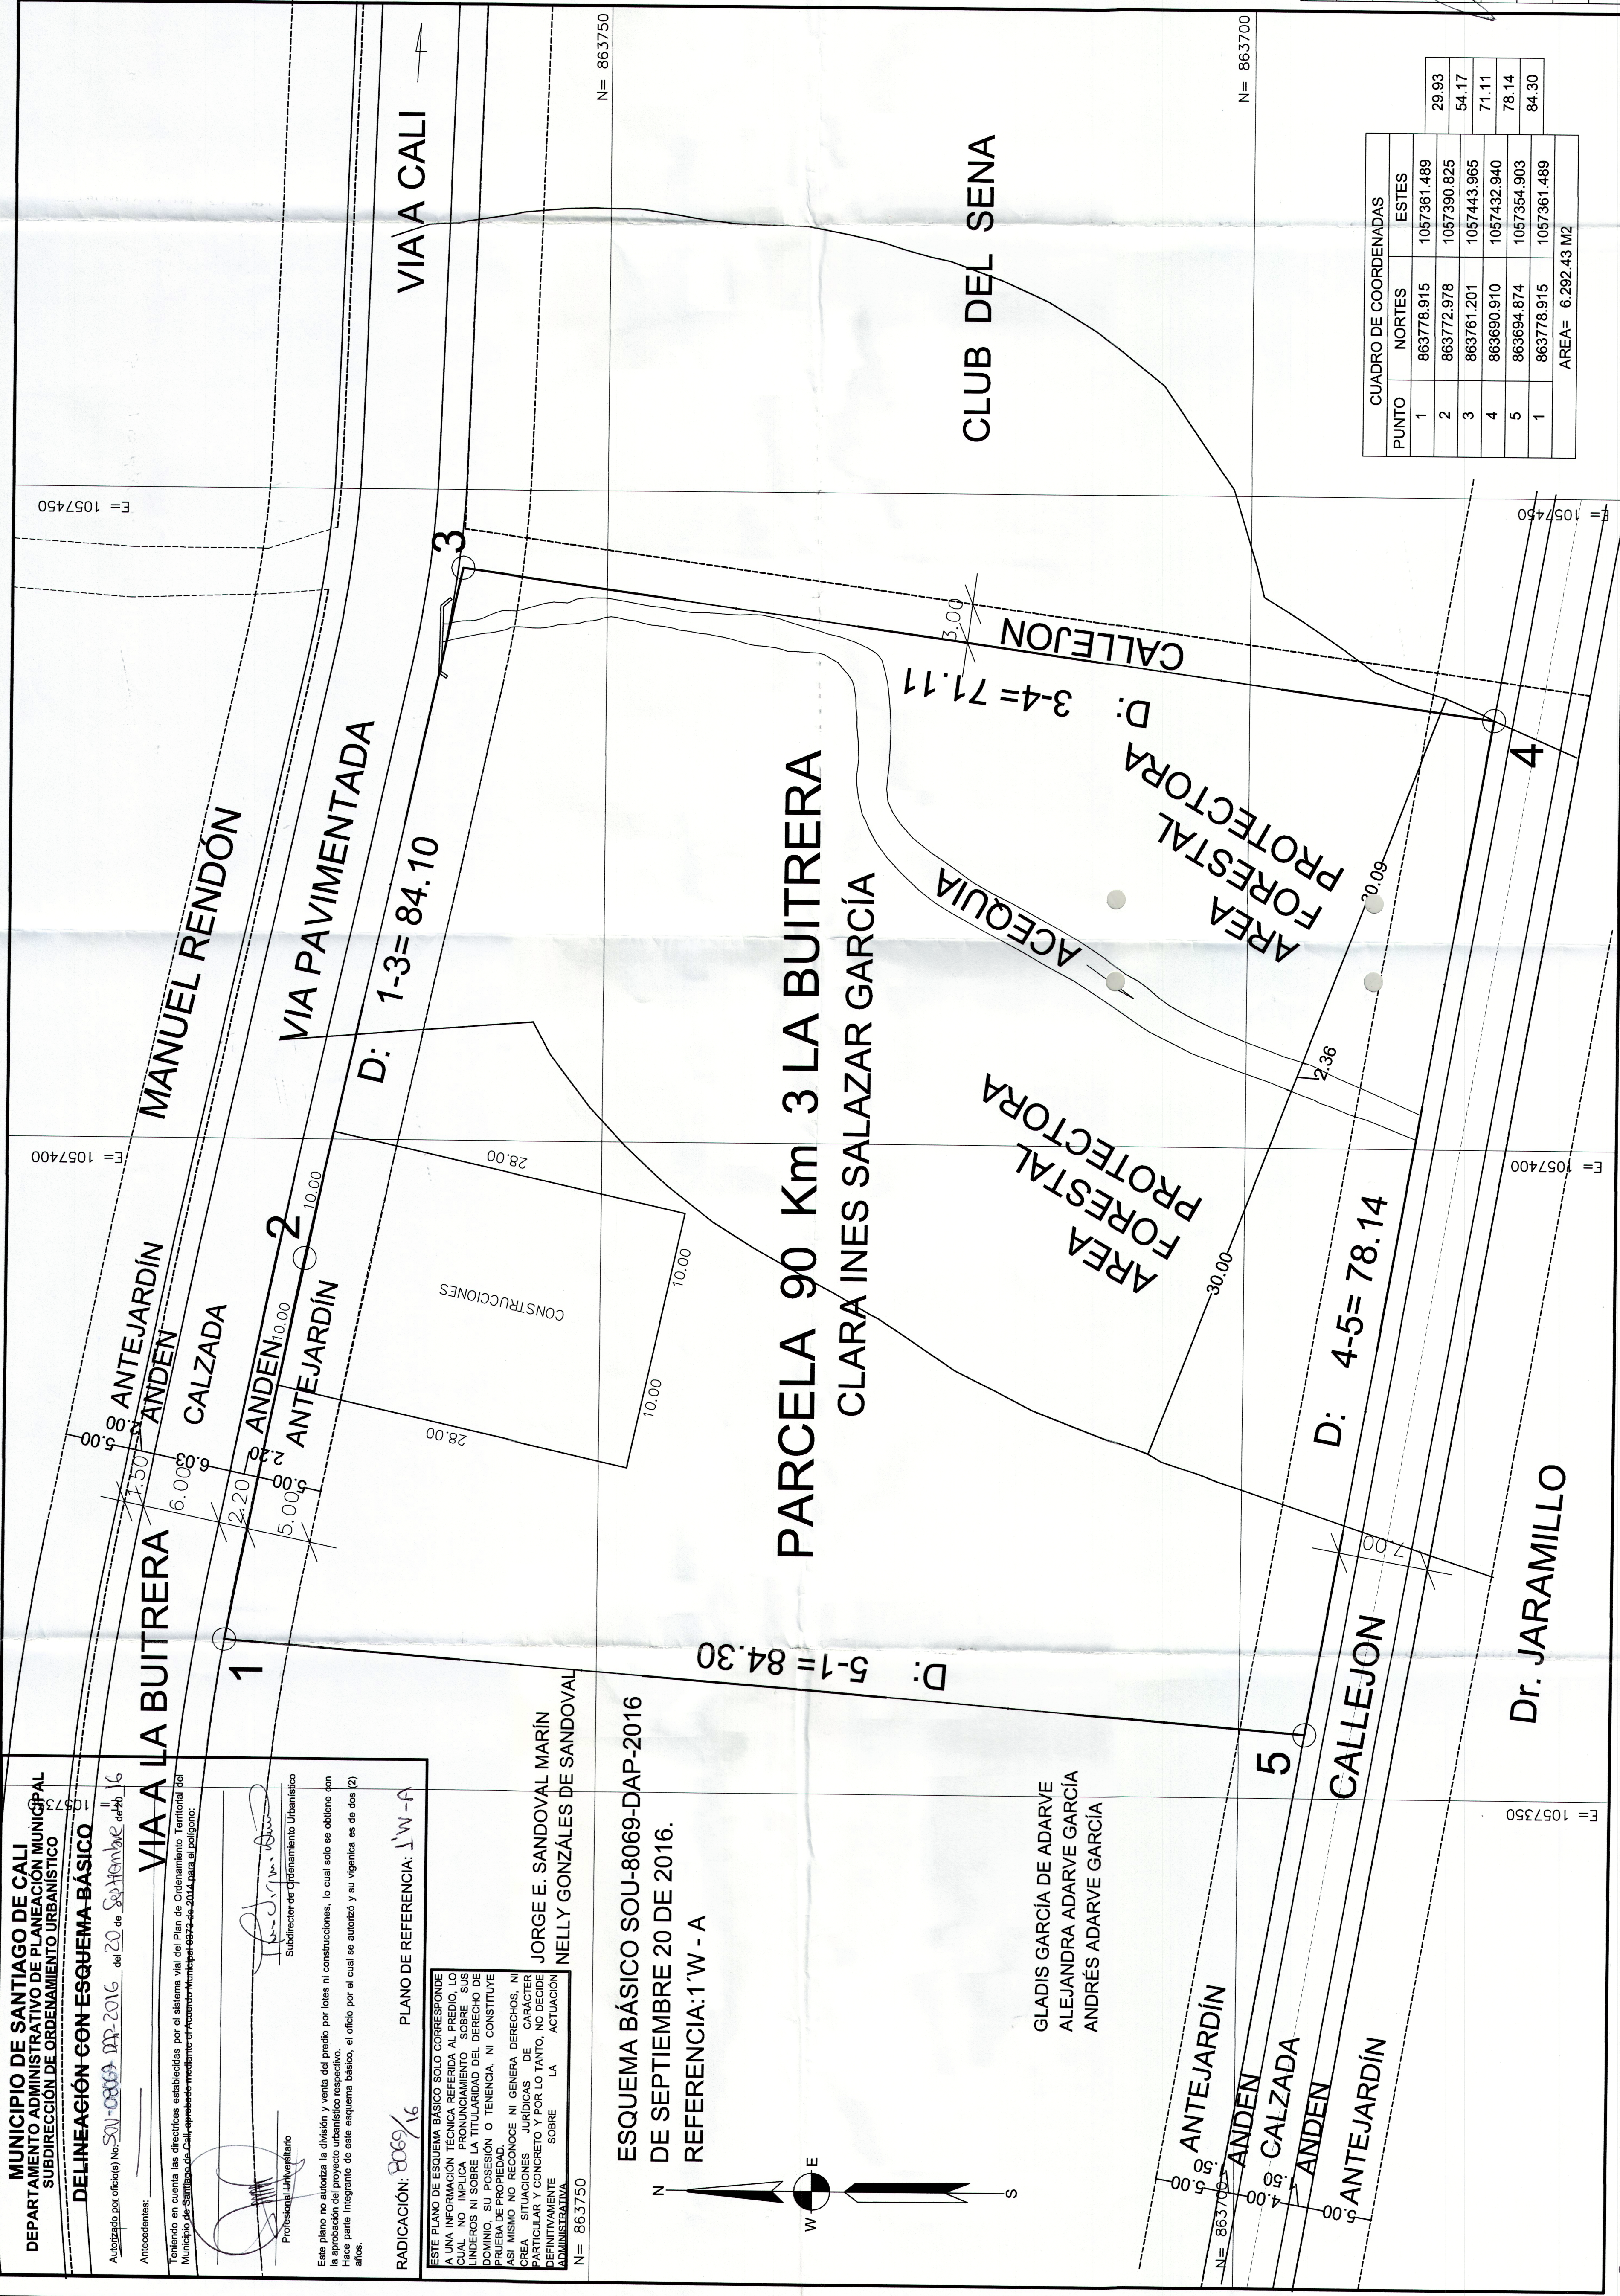

CUADRO DE COORDENADAS			
PUNTO	NORTES	ESTES	
1	863778.915	1057361.489	29.93
2	863772.978	1057390.825	54.17
3	863761.201	1057443.965	71.11
4	863690.910	1057432.940	78.14
5	863694.874	1057354.903	84.30
1	863778.915	1057361.489	
AREA=			6.292.43 M2

PARCELA 90 Km 3 LA BUITRERA
Propietaria: Clara Inés Salazar García
Aprobó: Alvaro Quintero Hoyos
Arquitecto. Matrícula: 76700-07617-Valle
Escala: 1 : 250
Fecha: Agosto 22 de 2016
Predial: 760010000540000050233500000001
Matrícula Inmobiliaria: 370-63536