

MUNICIPIO DE SANTIAGO DE CALI
DEPARTAMENTO ADMINISTRATIVO DE PLANEACIÓN MUNICIPAL
SUBDIRECCIÓN DE ORDENAMIENTO URBANÍSTICO

DELINEACIÓN CON ESQUEMA BÁSICO

Autorizado por oficio(s) No. SOU-08332-DAP-2016 del 09 de Noviembre de 2016

Antecedentes:

Teniendo en cuenta las directrices establecidas por el sistema vial del Plan de Ordenamiento Territorial del Municipio de Santiago de Cali, aprobado mediante el Acuerdo Municipal 0373 de 2014 para el polígono:

N=860900

1-2-3-4-1

Profesional Universitario

Subdirector de Ordenamiento Urbanístico


Este plano no autoriza la división y venta del predio por lotes ni construcciones, lo cual solo se obtiene con la aprobación del proyecto urbanístico respectivo.
Hace parte integrante de este esquema básico, el oficio por el cual se autorizó y su vigencia es de dos (2) años.

RADICACIÓN: 8332/16

PLANO DE REFERENCIA: 1'-I

ESTE PLANO DE ESQUEMA BÁSICO SOLO CORRESPONDE A UNA INFORMACIÓN TÉCNICA REFERIDA AL PREDIO, LO CUAL NO IMPLICA PRONUNCIAMIENTO SOBRE SUS LINDEROS NI SOBRE LA TITULARIDAD DEL DERECHO DE DOMINIO, SU POSESIÓN O TENENCIA, NI CONSTITUYE PRUEBA DE PROPIEDAD.
ASI MISMO NO RECONOCE NI GENERA DERECHOS, NI CREA SITUACIONES JURÍDICAS DE CARÁCTER PARTICULAR Y CONCRETO Y POR LO TANTO, NO DECIDE DEFINITIVAMENTE SOBRE LA ACTUACIÓN ADMINISTRATIVA.

COORDENADAS			
Punto	NORTE	ESTE	Dist.
1	860758.231	1059137.375	169.67
2	860775.113	1059306.202	100.51
3	860875.476	1059300.718	169.13
4	860866.301	1059131.833	108.21
1	860758.231	1059137.375	

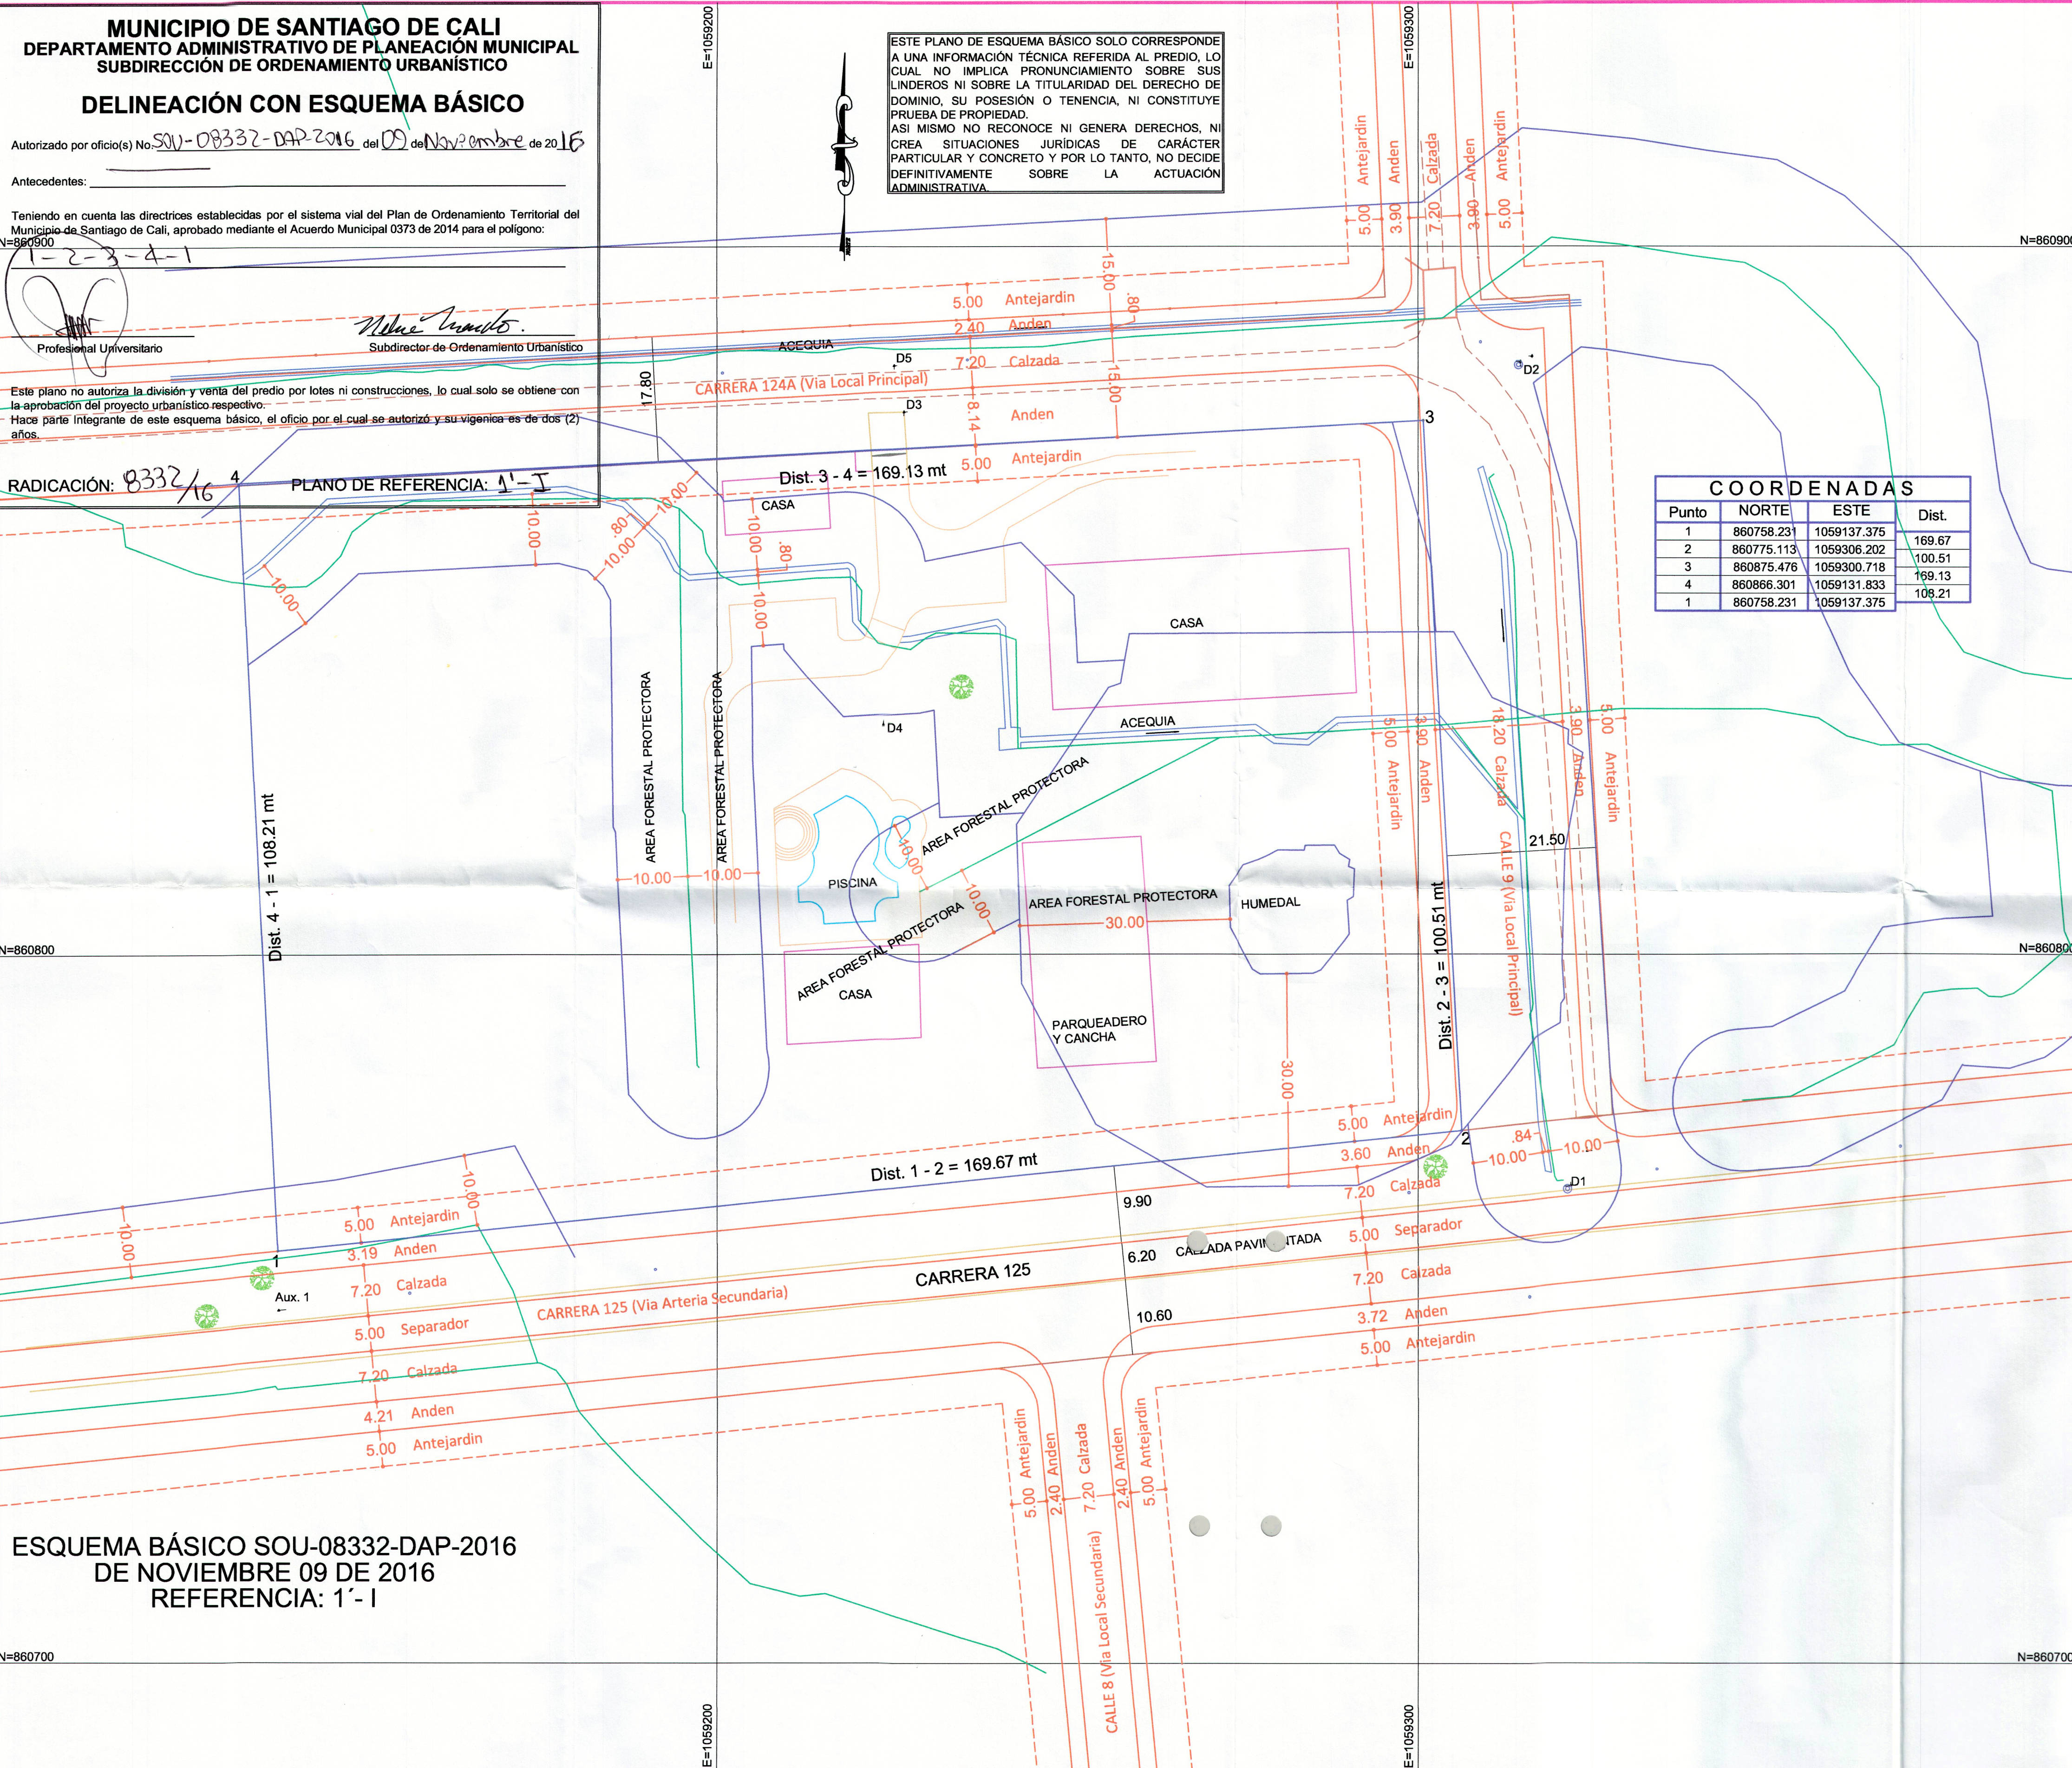

**MUNICIPIO
DE
CALI**

**UBICACION
CARRERA 125
ENTRE
CALLES 6 Y 10**

**PROPIETARIO
L.F. MORALES &
CIA S.C.S**

**Polig. 1-2-3-4-1
AREA = 17669.39 MT2**

**LEV. Y DIB.
Luis A. Giraldo
LIC.PROF N° 00-0622
C.P.N.T.
TEL. 315-5556473**

**ESCALA
1 = 500
FECHA
CALI, JUNIO. 2016**

REVISO