


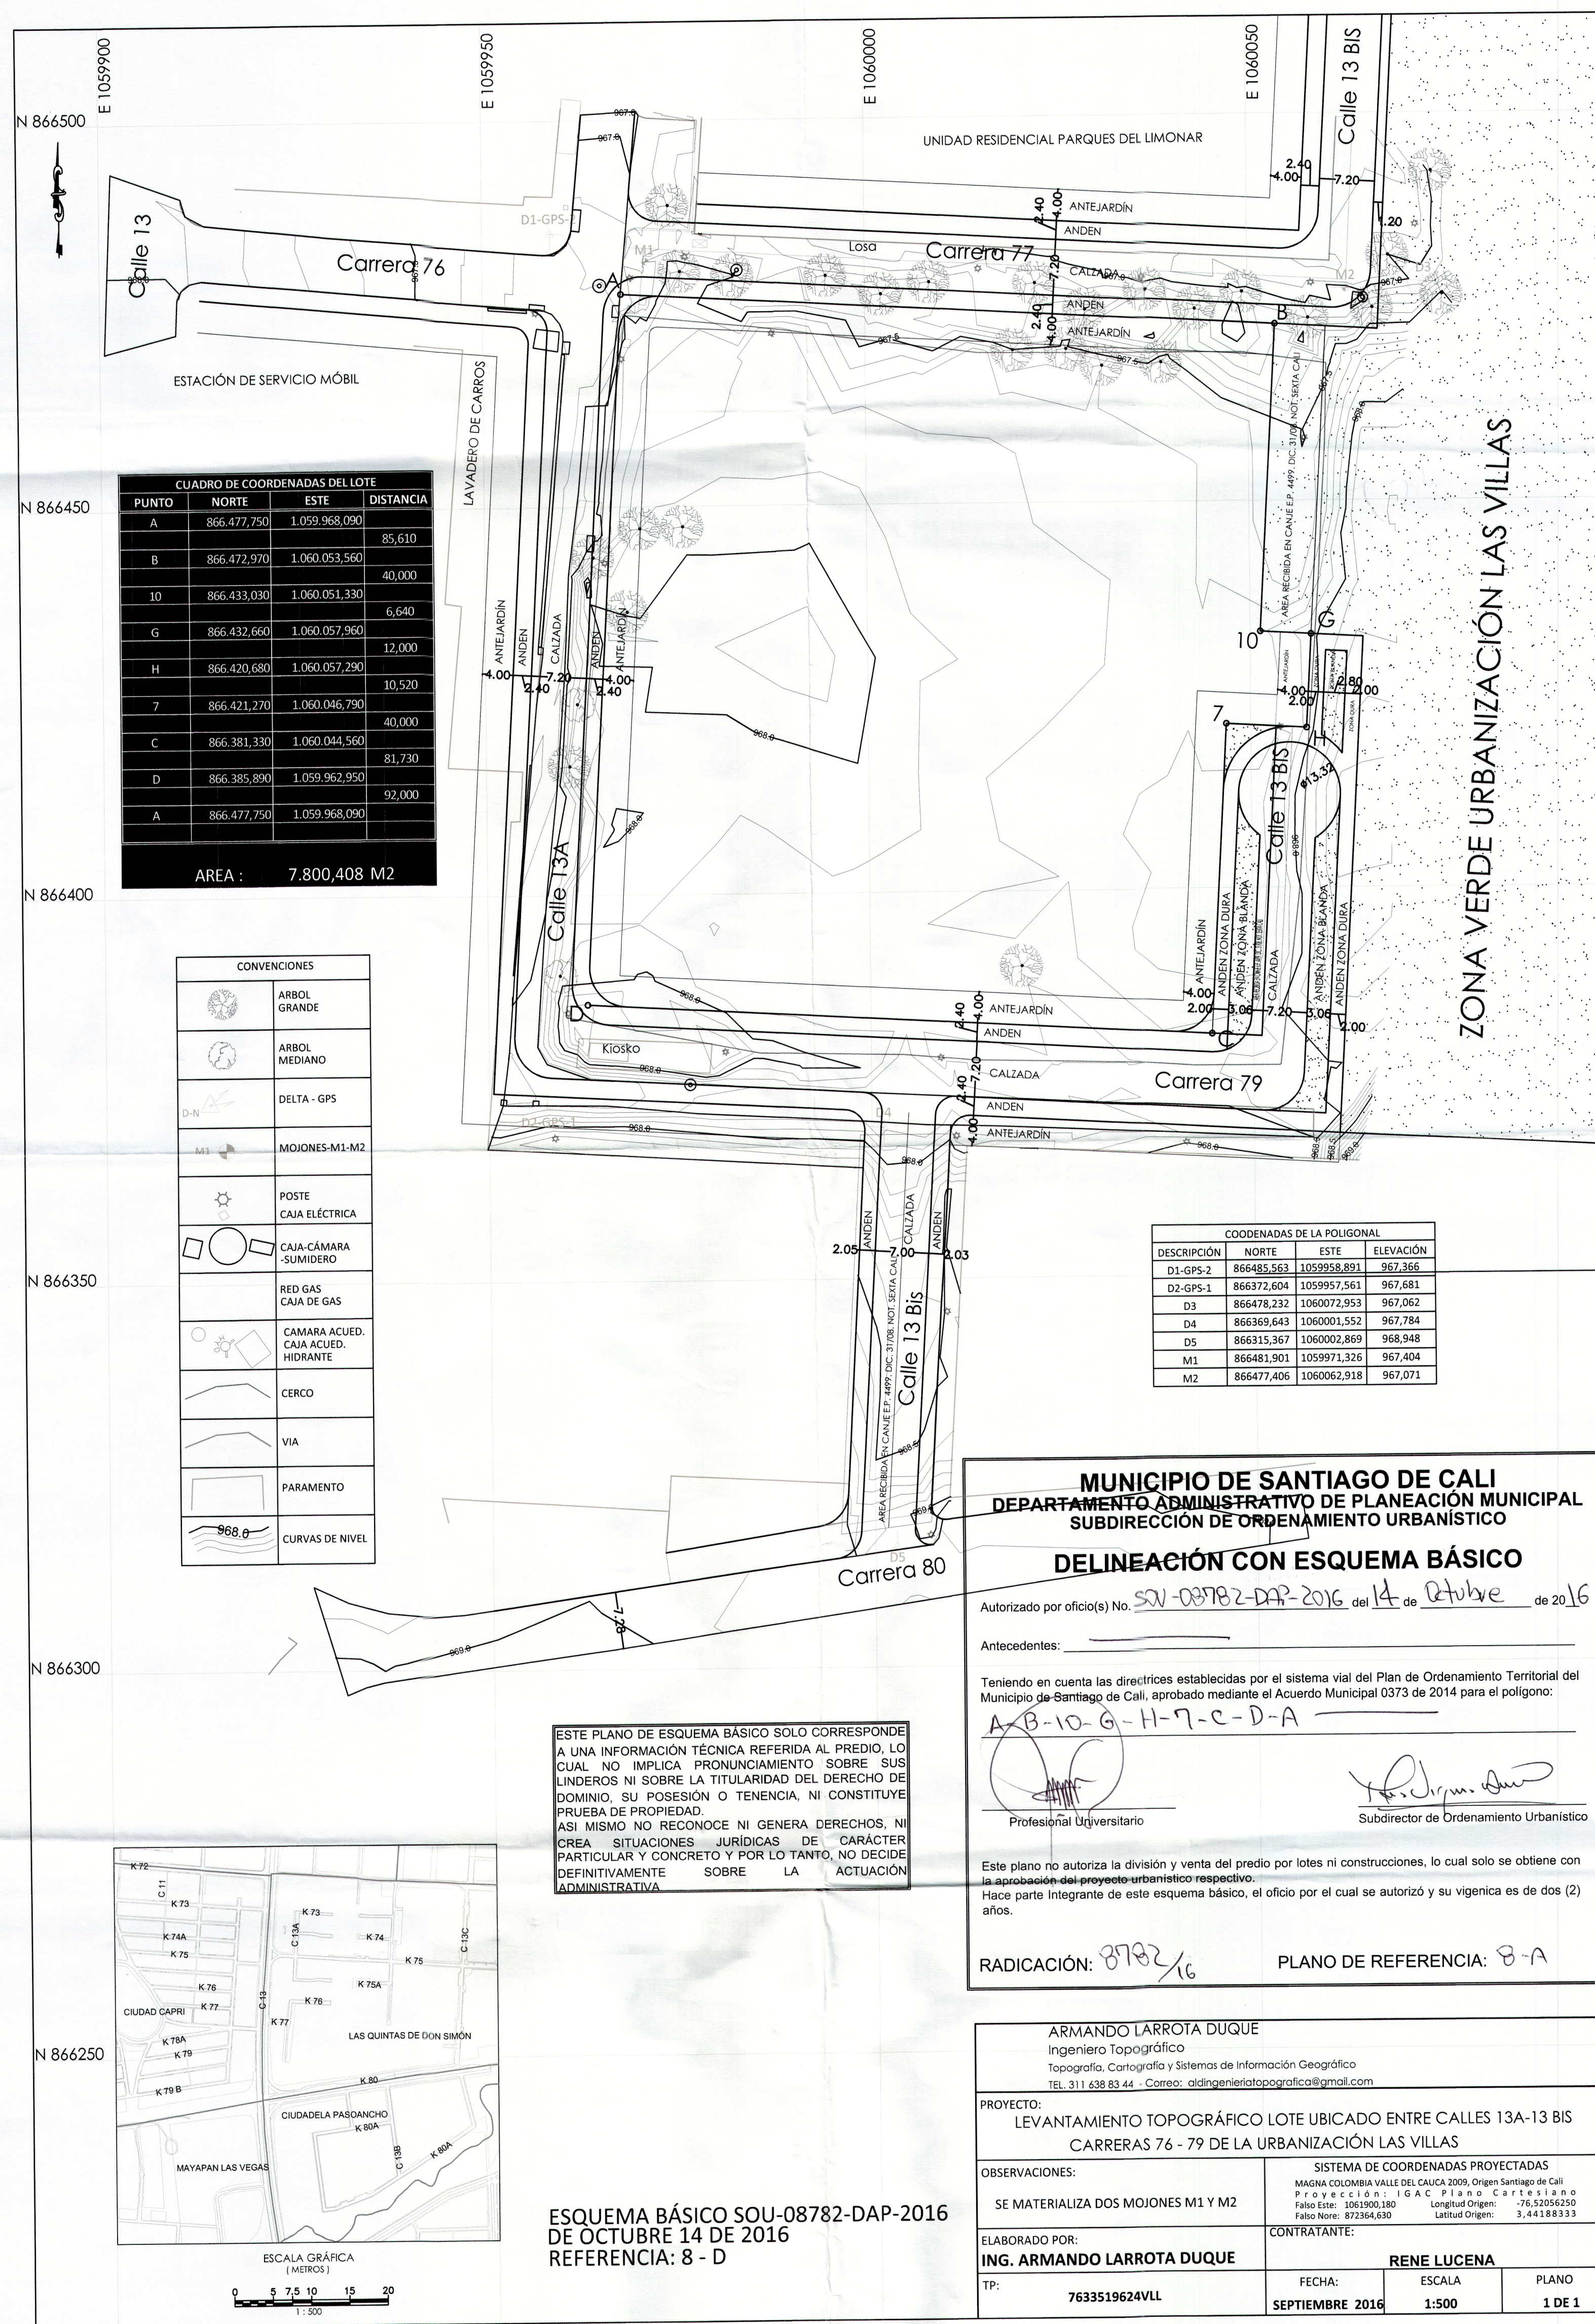

| CUADRO DE COORDENADAS DEL LOTE |             |               |           |
|--------------------------------|-------------|---------------|-----------|
| PUNTO                          | NORTE       | ESTE          | DISTANCIA |
| A                              | 866.477.750 | 1.059.968.090 | 85,610    |
| B                              | 866.472.970 | 1.060.053.560 | 40,000    |
| 10                             | 866.433.030 | 1.060.051.330 | 6,640     |
| G                              | 866.432.660 | 1.060.057.960 | 12,000    |
| H                              | 866.420.680 | 1.060.057.290 | 10,520    |
| 7                              | 866.421.270 | 1.060.046.790 | 40,000    |
| C                              | 866.381.330 | 1.060.044.560 | 81,730    |
| D                              | 866.385.890 | 1.059.962.950 | 92,000    |
| A                              | 866.477.750 | 1.059.968.090 |           |
| AREA :                         |             | 7.800,408 M2  |           |

| CONVENCIONES |                                    |
|--------------|------------------------------------|
|              | ARBOL GRANDE                       |
|              | ARBOL MEDIANO                      |
|              | DELTA - GPS                        |
|              | MOJONES-M1-M2                      |
|              | POSTE CAJA ELÉCTRICA               |
|              | CAJA-CÁMARA-SUMIDERO               |
|              | RED GAS CAJA DE GAS                |
|              | CAMARA ACUED. CAJA ACUED. HIDRANTE |
|              | CERCO                              |
|              | VIA                                |
|              | PARAMENTO                          |
|              | CURVAS DE NIVEL                    |

| COORDENADAS DE LA POLIGONAL |            |             |           |
|-----------------------------|------------|-------------|-----------|
| DESCRIPCIÓN                 | NORTE      | ESTE        | ELEVACIÓN |
| D1-GPS-2                    | 866485.563 | 1059958.891 | 967.366   |
| D2-GPS-1                    | 866372.604 | 1059957.561 | 967.681   |
| D3                          | 866478.232 | 1060072.953 | 967.062   |
| D4                          | 866369.643 | 1060001.552 | 967.784   |
| D5                          | 866315.367 | 1060002.869 | 968.948   |
| M1                          | 866481.901 | 1059971.326 | 967.404   |
| M2                          | 866477.406 | 1060062.918 | 967.071   |

**MUNICIPIO DE SANTIAGO DE CALI**  
**DEPARTAMENTO ADMINISTRATIVO DE PLANEACIÓN MUNICIPAL**  
**SUBDIRECCIÓN DE ORDENAMIENTO URBANÍSTICO**

**DELINEACIÓN CON ESQUEMA BÁSICO**

Autorizado por oficio(s) No. SOU-08782-DAP-2016 del 14 de Octubre de 2016

Antecedentes: \_\_\_\_\_

Teniendo en cuenta las directrices establecidas por el sistema vial del Plan de Ordenamiento Territorial del Municipio de Santiago de Cali, aprobado mediante el Acuerdo Municipal 0373 de 2014 para el polígono: A-B-10-G-H-7-C-D-A

Profesional Universitario

Subdirector de Ordenamiento Urbanístico

Este plano no autoriza la división y venta del predio por lotes ni construcciones, lo cual solo se obtiene con la aprobación del proyecto urbanístico respectivo.

Hace parte integrante de este esquema básico, el oficio por el cual se autorizó y su vigencia es de dos (2) años.

RADICACIÓN: 8782/16 PLANO DE REFERENCIA: 8-A



ESTE PLANO DE ESQUEMA BÁSICO SOLO CORRESPONDE A UNA INFORMACIÓN TÉCNICA REFERIDA AL PREDIO, LO CUAL NO IMPLICA PRONUNCIAMIENTO SOBRE SUS LINDEROS NI SOBRE LA TITULARIDAD DEL DERECHO DE DOMINIO, SU POSESIÓN O TENENCIA, NI CONSTITUYE PRUEBA DE PROPIEDAD. ASI MISMO NO RECONOCE NI GENERA DERECHOS, NI CREA SITUACIONES JURIDICAS DE CARÁCTER PARTICULAR Y CONCRETO Y POR LO TANTO, NO DECIDE DEFINITIVAMENTE SOBRE LA ACTUACIÓN ADMINISTRATIVA.

ESQUEMA BÁSICO SOU-08782-DAP-2016 DE OCTUBRE 14 DE 2016 REFERENCIA: 8 - D

|   |                           |   |                  |
|---|---------------------------|---|------------------|
| ARMANDO LARROTA DUQUE<br>Ingeniero Topográfico<br>Topografía, Cartografía y Sistemas de Información Geográfica<br>TEL. 311 638 83 44 - Correo: aldingenieriatopografica@gmail.com |                           |   |                  |
| PROYECTO:<br>LEVANTAMIENTO TOPOGRÁFICO LOTE UBICADO ENTRE CALLES 13A-13 BIS CARRERAS 76 - 79 DE LA URBANIZACIÓN LAS VILLAS                                                        |                           |   |                  |
| OBSERVACIONES:<br><br>SE MATERIALIZA DOS MOJONES M1 Y M2   |                           | SISTEMA DE COORDENADAS PROYECTADAS<br>MAGNA COLOMBIA VALLE DEL CAUCA 2009, Origen Santiago de Cali<br>Proyección: IGAC Plano Cartesiano<br>Falso Este: 3061900,180 Longitud Origen: -76,52056250<br>Falso Norte: 872364,630 Latitud Origen: 3,44188333 |                  |
| ELABORADO POR:<br>ING. ARMANDO LARROTA DUQUE   |                           | CONTRATANTE:<br>RENE LUCENA   |                  |
| TP:<br>7633519624VLL   | FECHA:<br>SEPTIEMBRE 2016 | ESCALA:<br>1:500   | PLANO:<br>1 DE 1 |