


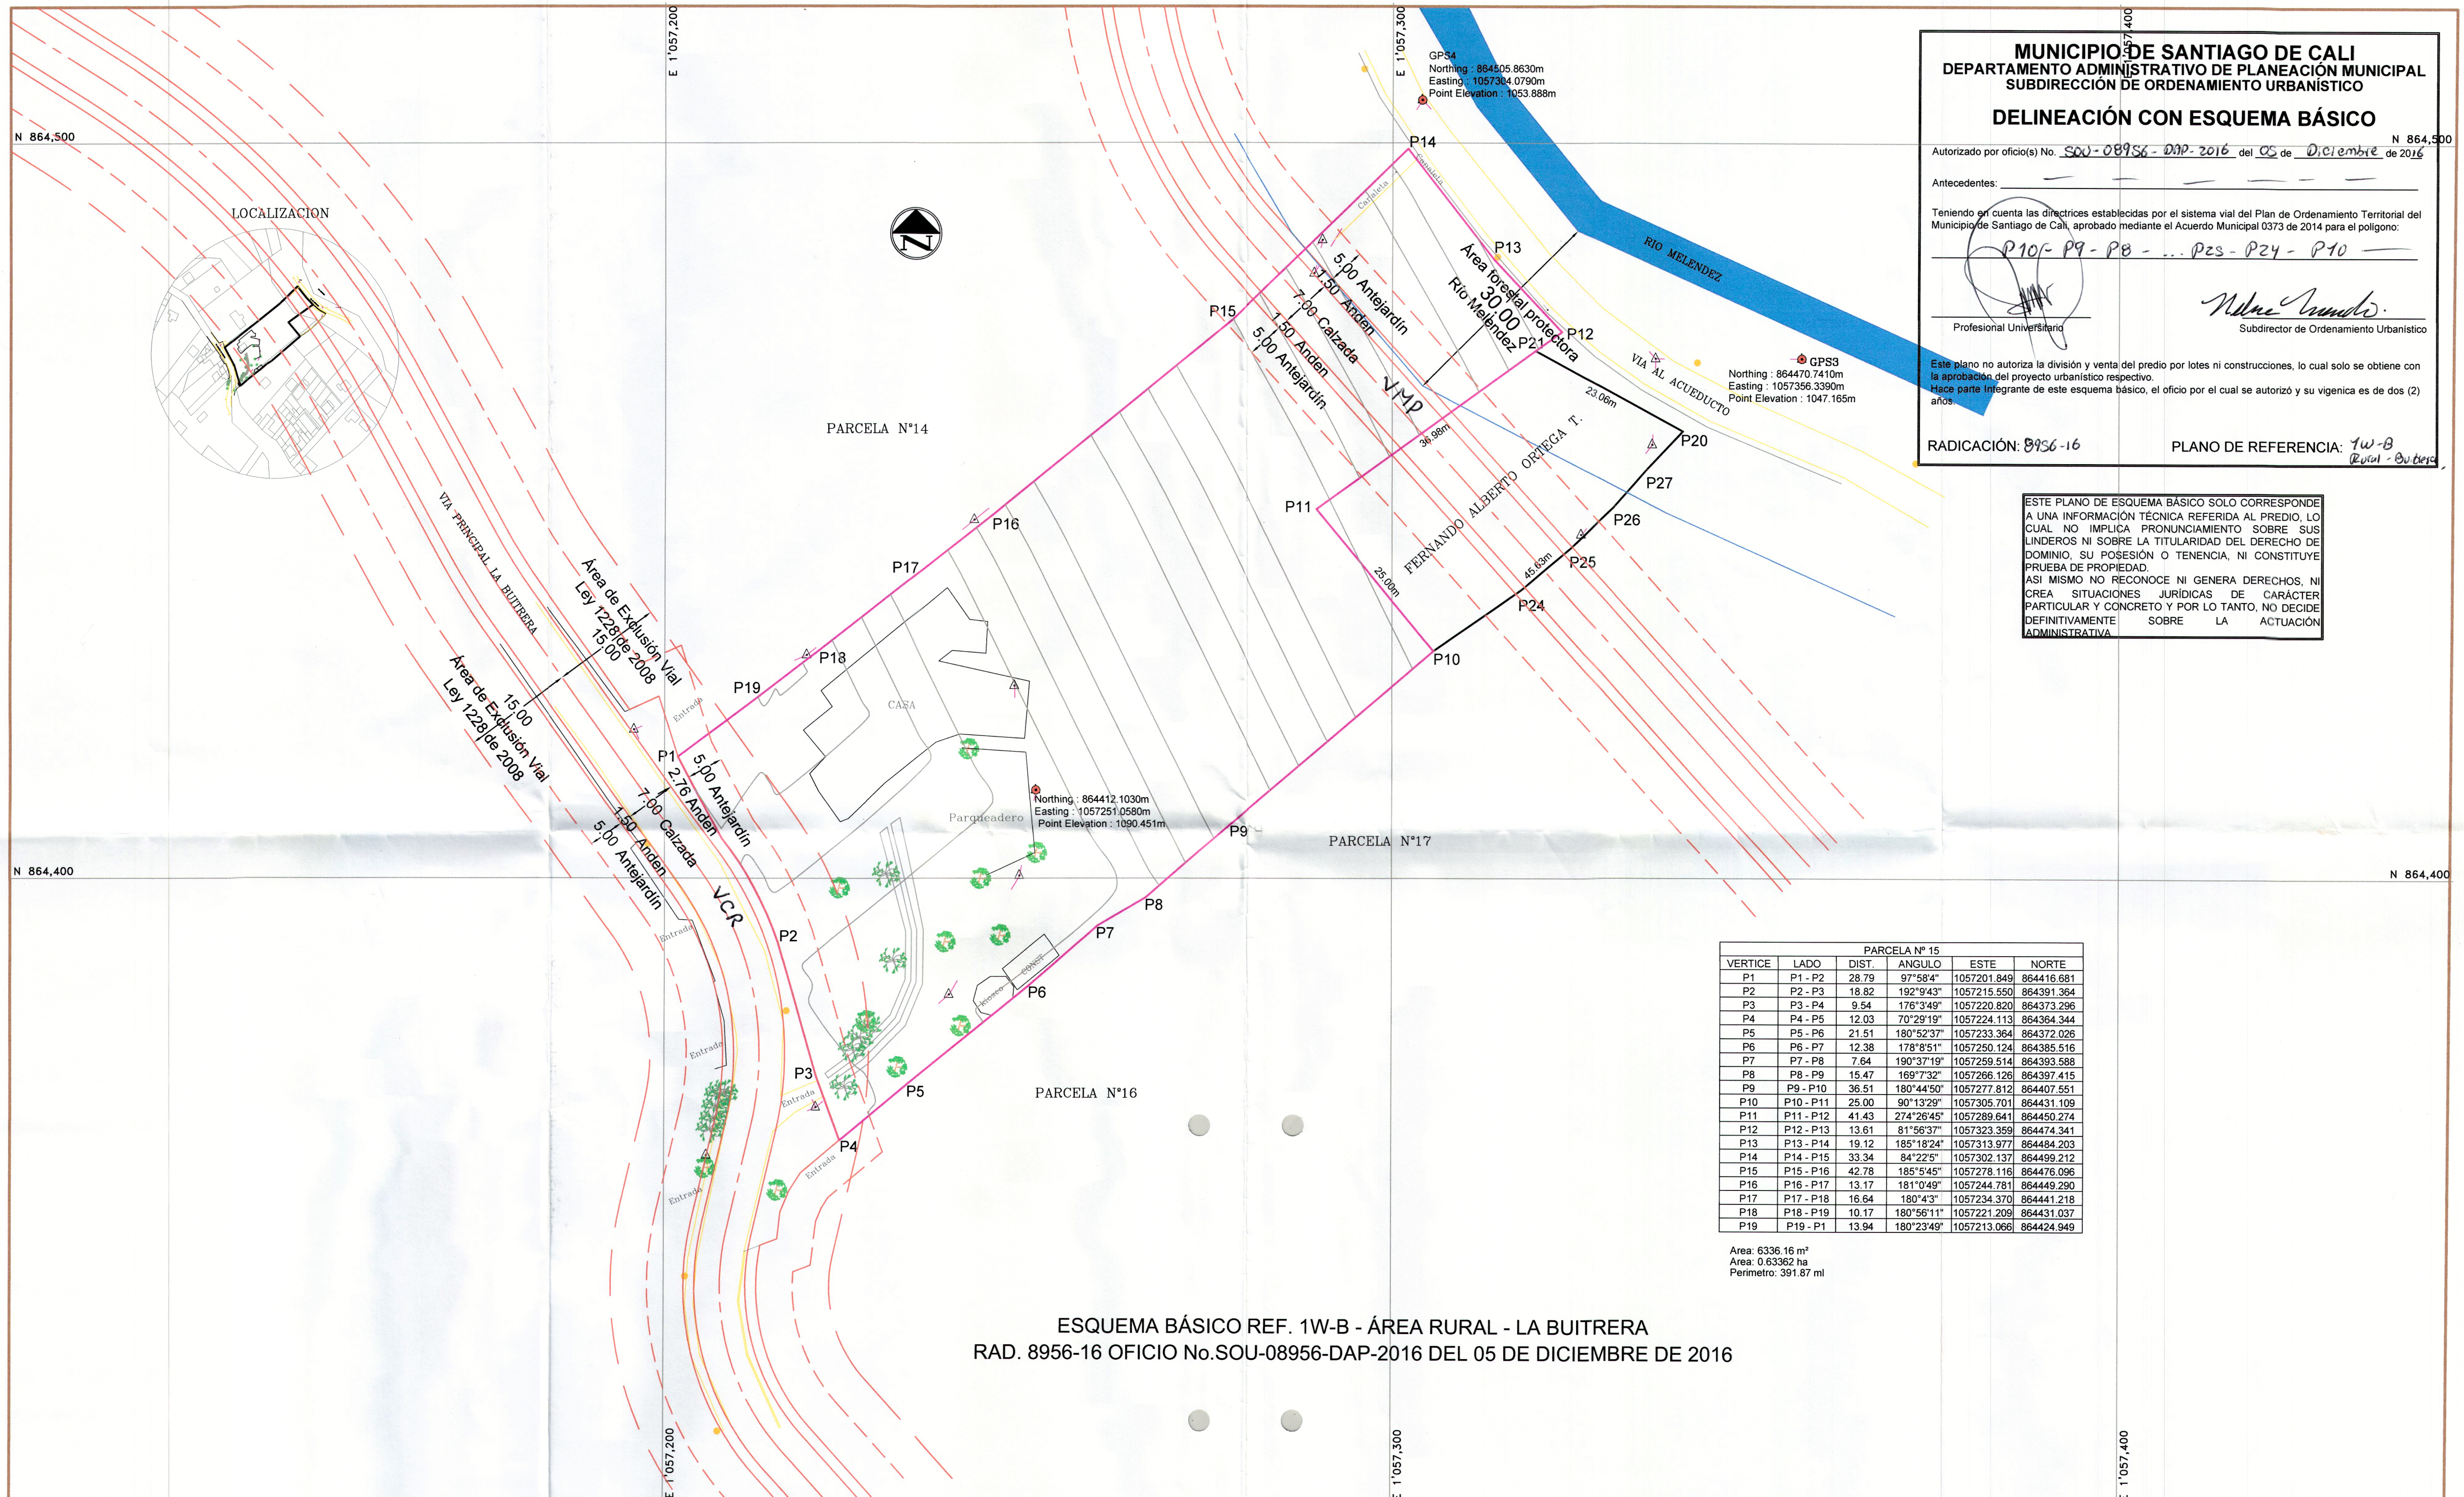

MUNICIPIO DE SANTIAGO DE CALI
DEPARTAMENTO ADMINISTRATIVO DE PLANEACIÓN MUNICIPAL
SUBDIRECCIÓN DE ORDENAMIENTO URBANÍSTICO
DELINEACIÓN CON ESQUEMA BÁSICO

Autorizado por oficio(s) No. SOU-08956-DAP-2016 del 05 de Diciembre de 2016

Antecedentes: _____

Teniendo en cuenta las directrices establecidas por el sistema vial del Plan de Ordenamiento Territorial del Municipio de Santiago de Cali, aprobado mediante el Acuerdo Municipal 0373 de 2014 para el polígono:
P10 - P9 - P8 - ... P23 - P24 - P10

Professional Universitario

Nelson Vando
Subdirector de Ordenamiento Urbanístico

Este plano no autoriza la división y venta del predio por lotes ni construcciones, lo cual solo se obtiene con la aprobación del proyecto urbanístico respectivo.
Hace parte integrante de este esquema básico, el oficio por el cual se autorizó y su vigencia es de dos (2) años.

RADICACIÓN: 8956-16

PLANO DE REFERENCIA: 1W-B
Rural - Buitrera

ESTE PLANO DE ESQUEMA BÁSICO SOLO CORRESPONDE A UNA INFORMACIÓN TÉCNICA REFERIDA AL PREDIO, LO CUAL NO IMPLICA PRONUNCIAMIENTO SOBRE SUS LINDEROS NI SOBRE LA TITULARIDAD DEL DERECHO DE DOMINIO, SU POSESIÓN O TENENCIA, NI CONSTITUYE PRUEBA DE PROPIEDAD. ASI MISMO NO RECONOCE NI GENERA DERECHOS, NI CREA SITUACIONES JURÍDICAS DE CARÁCTER PARTICULAR Y CONCRETO Y POR LO TANTO, NO DECIDE DEFINITIVAMENTE SOBRE LA ACTUACIÓN ADMINISTRATIVA.

PARCELA N° 15					
VERTICE	LADO	DIST.	ANGULO	ESTE	NORTE
P1	P1 - P2	28.79	97°58'4"	1057201.849	864416.681
P2	P2 - P3	18.82	192°9'43"	1057215.550	864391.364
P3	P3 - P4	9.54	176°3'49"	1057220.820	864373.296
P4	P4 - P5	12.03	70°29'19"	1057224.113	864364.344
P5	P5 - P6	21.51	180°52'37"	1057233.364	864372.026
P6	P6 - P7	12.38	178°8'51"	1057250.124	864385.516
P7	P7 - P8	7.64	180°3'19"	1057259.514	864393.588
P8	P8 - P9	15.47	189°7'32"	1057266.126	864397.415
P9	P9 - P10	36.51	180°44'50"	1057277.812	864407.551
P10	P10 - P11	25.00	90°13'29"	1057305.701	864431.109
P11	P11 - P12	41.43	274°26'45"	1057289.641	864450.274
P12	P12 - P13	13.61	81°56'37"	1057323.359	864474.341
P13	P13 - P14	19.12	185°18'24"	1057313.977	864484.203
P14	P14 - P15	33.34	84°22'5"	1057302.137	864499.212
P15	P15 - P16	42.78	185°5'45"	1057278.116	864476.096
P16	P16 - P17	13.17	181°0'49"	1057244.781	864449.290
P17	P17 - P18	16.84	180°4'3"	1057234.370	864441.219
P18	P18 - P19	10.17	180°56'11"	1057221.209	864431.037
P19	P19 - P1	13.94	180°23'49"	1057213.066	864424.949

Area: 6336.16 m²
Area: 0.63362 ha
Perimetro: 391.87 ml

ESQUEMA BÁSICO REF. 1W-B - ÁREA RURAL - LA BUITRERA
RAD. 8956-16 OFICIO No. SOU-08956-DAP-2016 DEL 05 DE DICIEMBRE DE 2016

PLANO
1 OF 1

LEVANTAMIENTO TOPOGRAFICO
PARCELA N° 15 CORREGIMIENTO LA BUITRERA

DIBUJO: M.S.V.P.
REVISO:
FECHA: SEPT-2016
ESCALA: 1 : 500

No. Fecha Observaciones

Levanto, Calculo y Dibujo:

JOSE FABIAN MARTINEZ Q. Lic. 01-3295 C.P.N.T

CONVENCIONES

Puntos GPS

Est. Top.

Poste

Cámara Acue/Ac

Cerco

Const.

Arbol

Sumidero

Linderos

Palma

Pino