
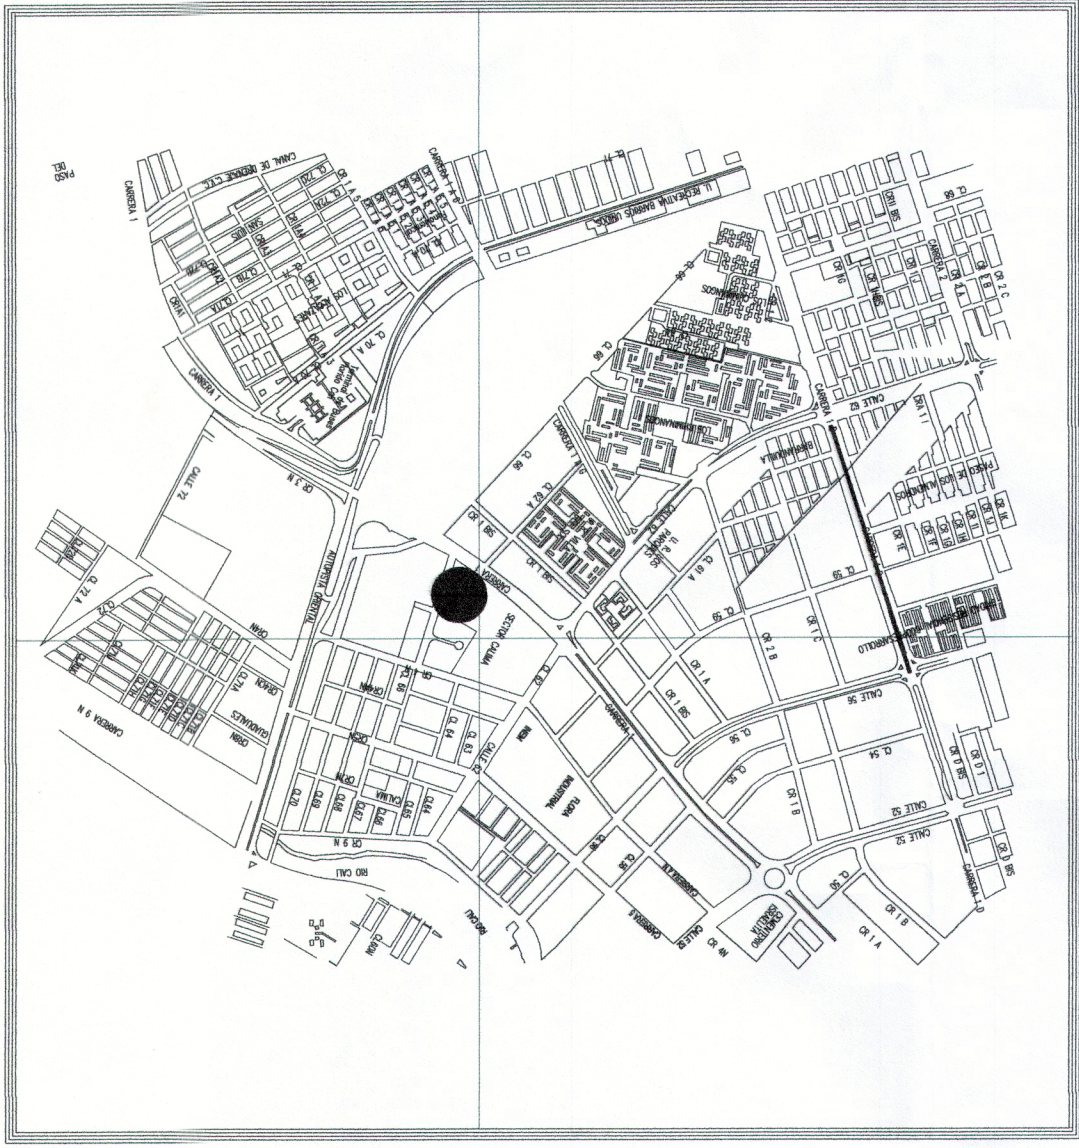


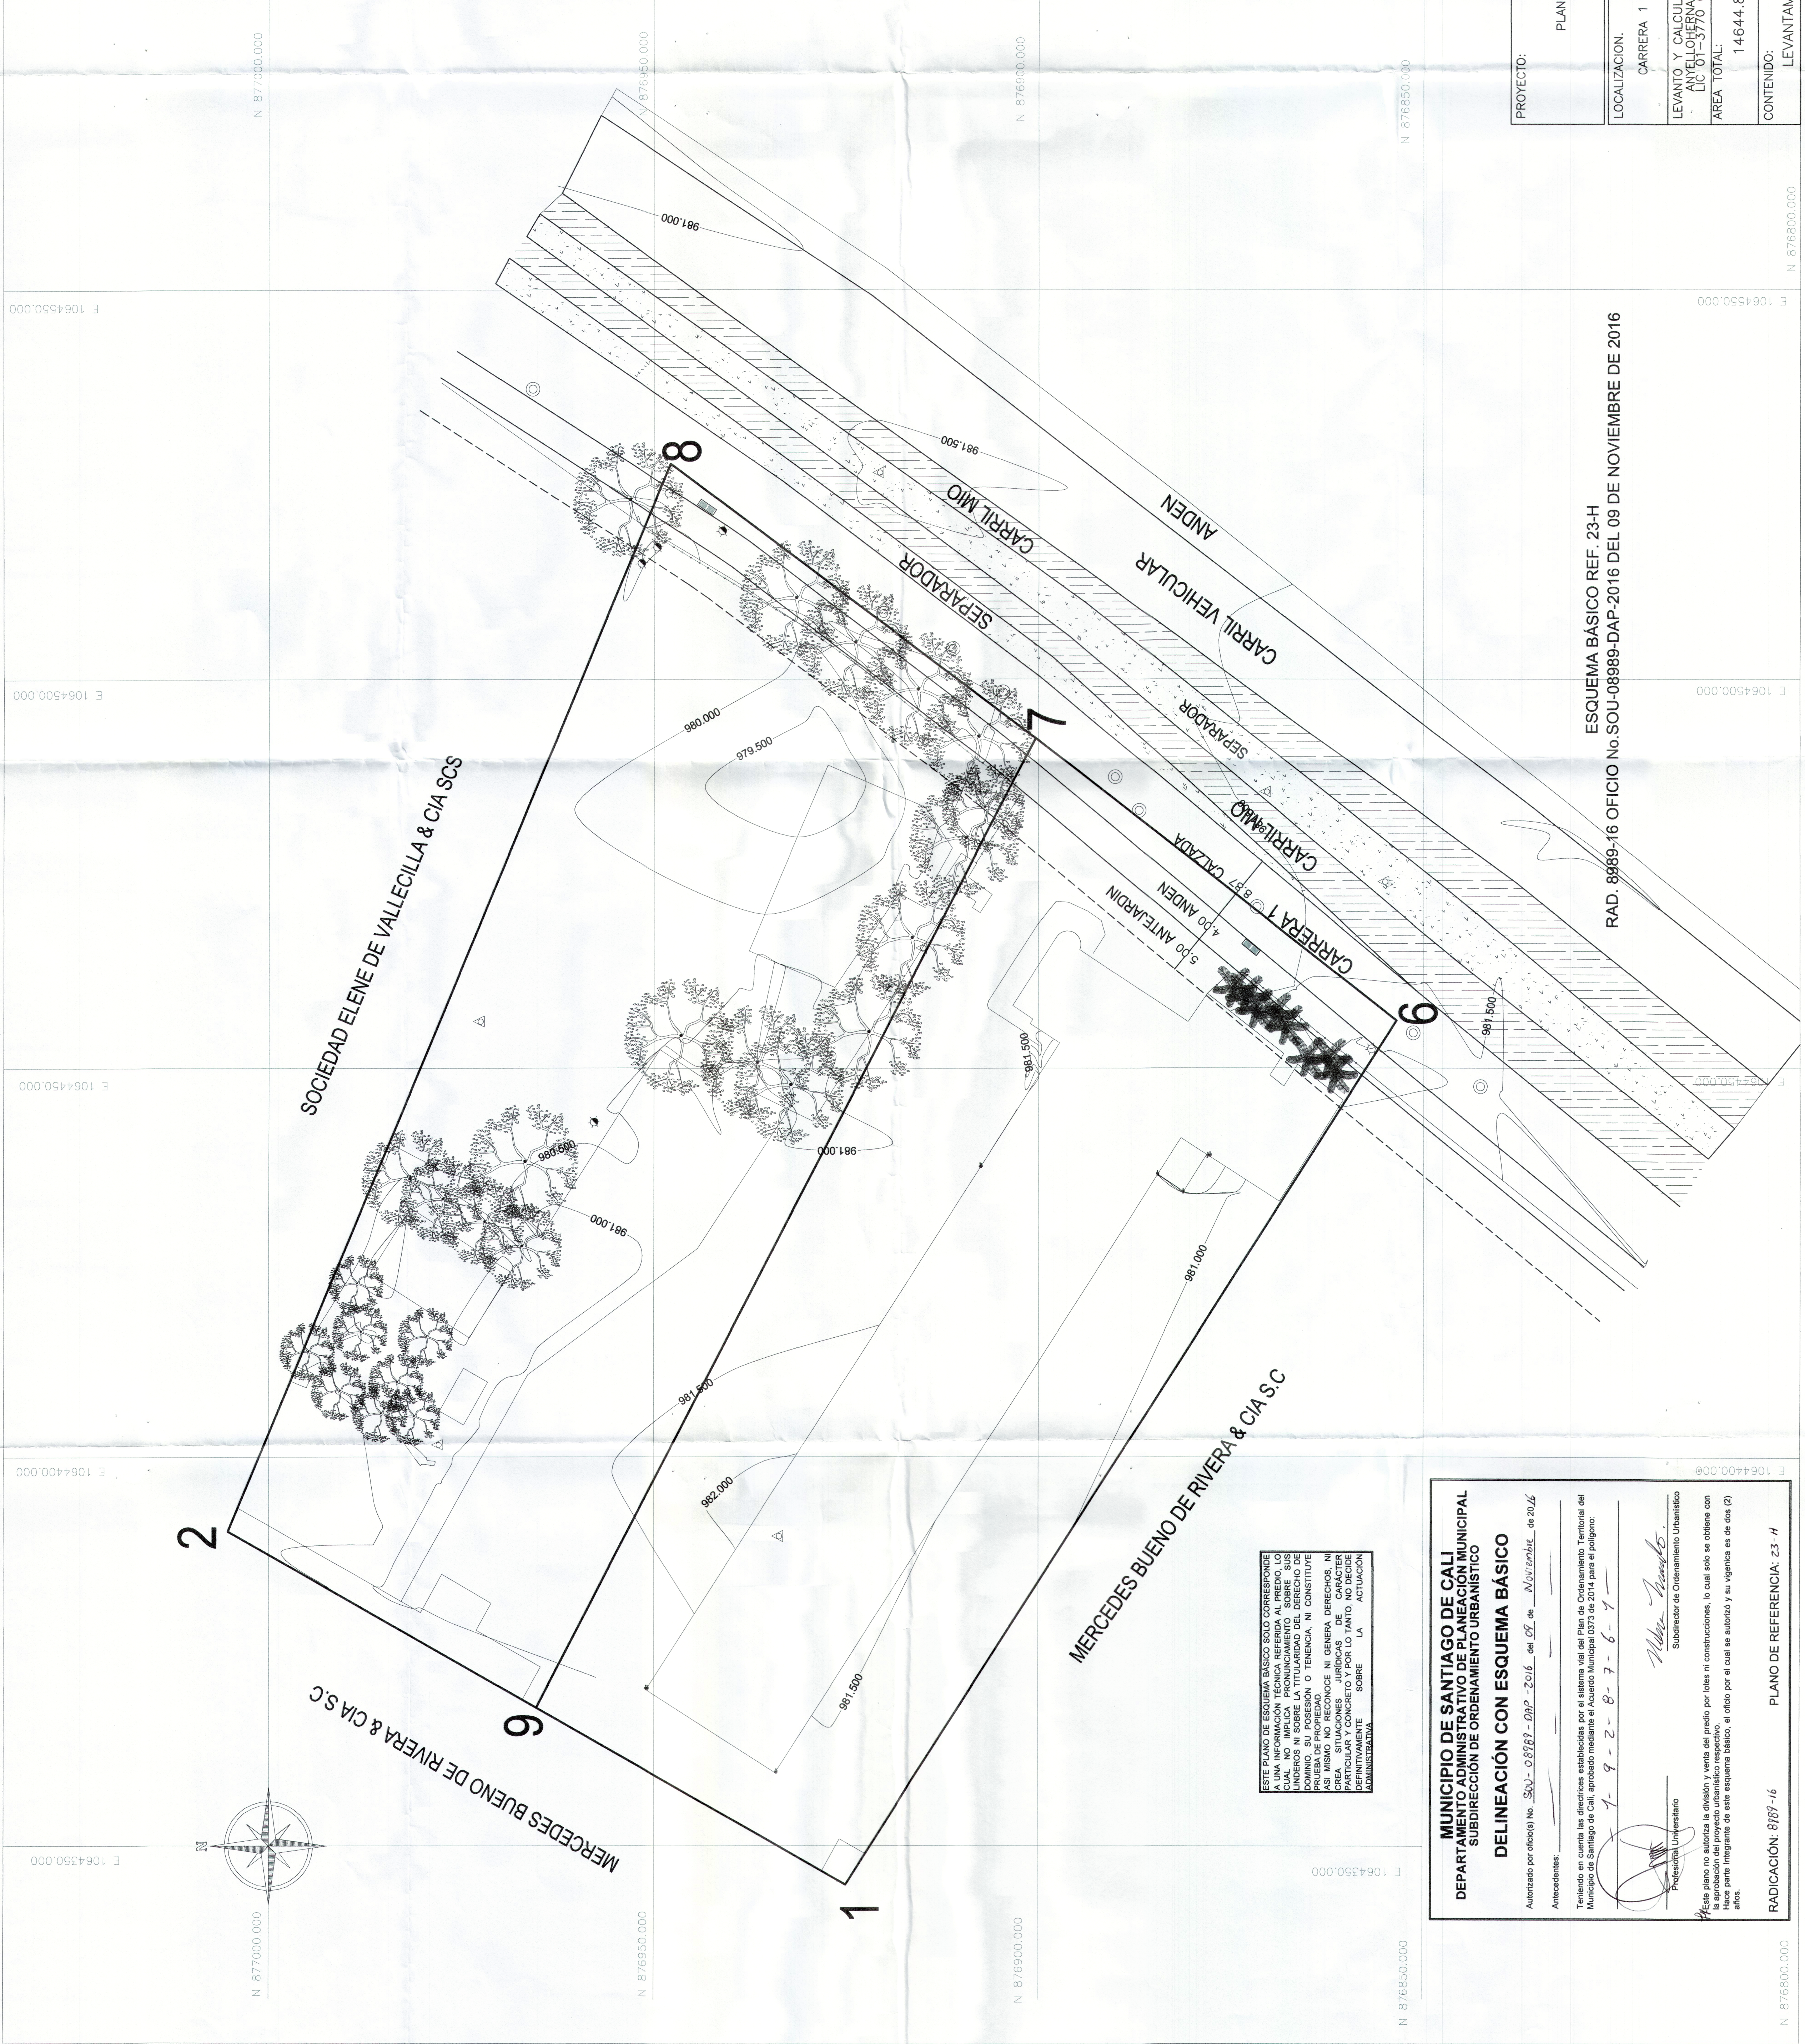

CUADRO DE COORDENADAS

1	N 876925.094 E 1064344.998	92.15
9	N 876965.260 E 1064367.728	139.70
2	N 877005.288 E 1064390.395	58.06
8	N 876947.844 E 1064527.607	58.74
7	N 876900.362 E 1064492.409	124.60
6	N 876853.466 E 1064456.087	
1	N 876925.094 E 1064344.998	

AREA TOTAL LOTE EXISTENTE 14644.88 M2

Arbol

Palma

Poste Alumbrado

Poste Eléctrico

Delta

Sumidero

Camara

MUNICIPIO DE SANTIAGO DE CALI

DEPARTAMENTO ADMINISTRATIVO DE PLANEACIÓN MUNICIPAL

SUBDIRECCIÓN DE ORDENAMIENTO URBANÍSTICO

DELINEACIÓN CON ESQUEMA BÁSICO

Autóricado por dicalo) No. 300-08889-DAP-2016 del 09 de Noviembre de 2016

Antecedentes:

Teniendo en cuenta las directrices establecidas por el sistema vial del Plan de Ordenamiento Territorial del Municipio de Santiago de Cali, aprobado mediante el Acuerdo Municipal 2017 de 2014 para el pargano:

7- 9-2-8-7-6-1

Profesional Universitario

Subdirector de Ordenamiento Urbanístico

Este plano no autoriza la división y venta del predio por lotes ni construcciones, lo cual solo se obtiene con la autorización expresa de la Subdirección de Ordenamiento Urbanístico.

Hace parte integrante de este esquema básico, el oficio por el cual se autorizó y su vigencia es de dos (2) años.

RADICACIÓN: 8889-16

PLANO DE REFERENCIA: 23-H

PROYECTO:

PLANO TOPOGRAFICO CON AFECTACIONES VALES TCC CALIMA

LOCALIZACION:

CARRERA 1 ENTRE CALLE 62 / 65

PROPIETARIO :

TRANSPORTADORA TCC

LEVANTO Y CALCULO:

ANYELLO HERNANDEZ OBRACIVIL S.A.S.

AREA TOTAL:

14644.88 M2

DIBUJO :

ANYELLO HERNANDEZ OBRACIVIL S.A.S.

TEL 315 577 10 18 311 607 76 65

ESCALA:

1/300

PLANO. 1 DE 1

CONTENIDO:

LEVANTAMIENTO PLANIMETRICO

FECHA:

CAD.

231116