MUNICIPIO DE SANTIAGO DE CALI
DEPARTAMENTO ADMINISTRATIVO DE PLANEACIÓN MUNICIPAL
SUBDIRECCIÓN DE ORDENAMIENTO URBANÍSTICO

DELINEACIÓN CON ESQUEMA BÁSICO

Autorizado por oficio(s) No. SOU-09820-DAP-2016 del 23 de Diciembre de 2016

Antecedentes: ——

Teniendo en cuenta las directrices establecidas por el sistema vial del Plan de Ordenamiento Territorial del Municipio de Santiago de Cali, aprobado mediante el Acuerdo Municipal 0373 de 2014 para el polígono:

P1-P2-P3-P4-P1

Profesional Universitario — Subdirector de Ordenamiento Urbanístico

Este plano no autoriza la división y venta del predio por lotes ni construcciones; lo cual solo se obtiene con la aprobación del proyecto urbanístico respectivo.
Hace parte integrante de este esquema básico, el oficio por el cual se autorizó y su vigencia es de dos (2) años.

RADICACIÓN: 9820/16 — PLANO DE REFERENCIA: 20-B

ESQUEMA BÁSICO SOU-09820-DAP-2016
DE DICIEMBRE 23 DE 2016
REFERENCIA: 20 -B.

ESTE PLANO DE ESQUEMA BÁSICO SOLO CORRESPONDE A UNA INFORMACIÓN TÉCNICA REFERIDA AL PREDIO, LO CUAL NO IMPLICA PRONUNCIAMIENTO SOBRE SUS LINDEROS NI SOBRE LA TITULARIDAD DEL DERECHO DE DOMINIO, SU POSESIÓN O TENENCIA, NI CONSTITUYE PRUEBA DE PROPIEDAD.
ASÍ MISMO NO RECONOCE NI GENERA DERECHOS, NI CREA SITUACIONES JURÍDICAS DE CARÁCTER PARTICULAR Y CONCRETO Y POR LO TANTO, NO DECIDE DEFINITIVAMENTE SOBRE LA ACTUACIÓN ADMINISTRATIVA.

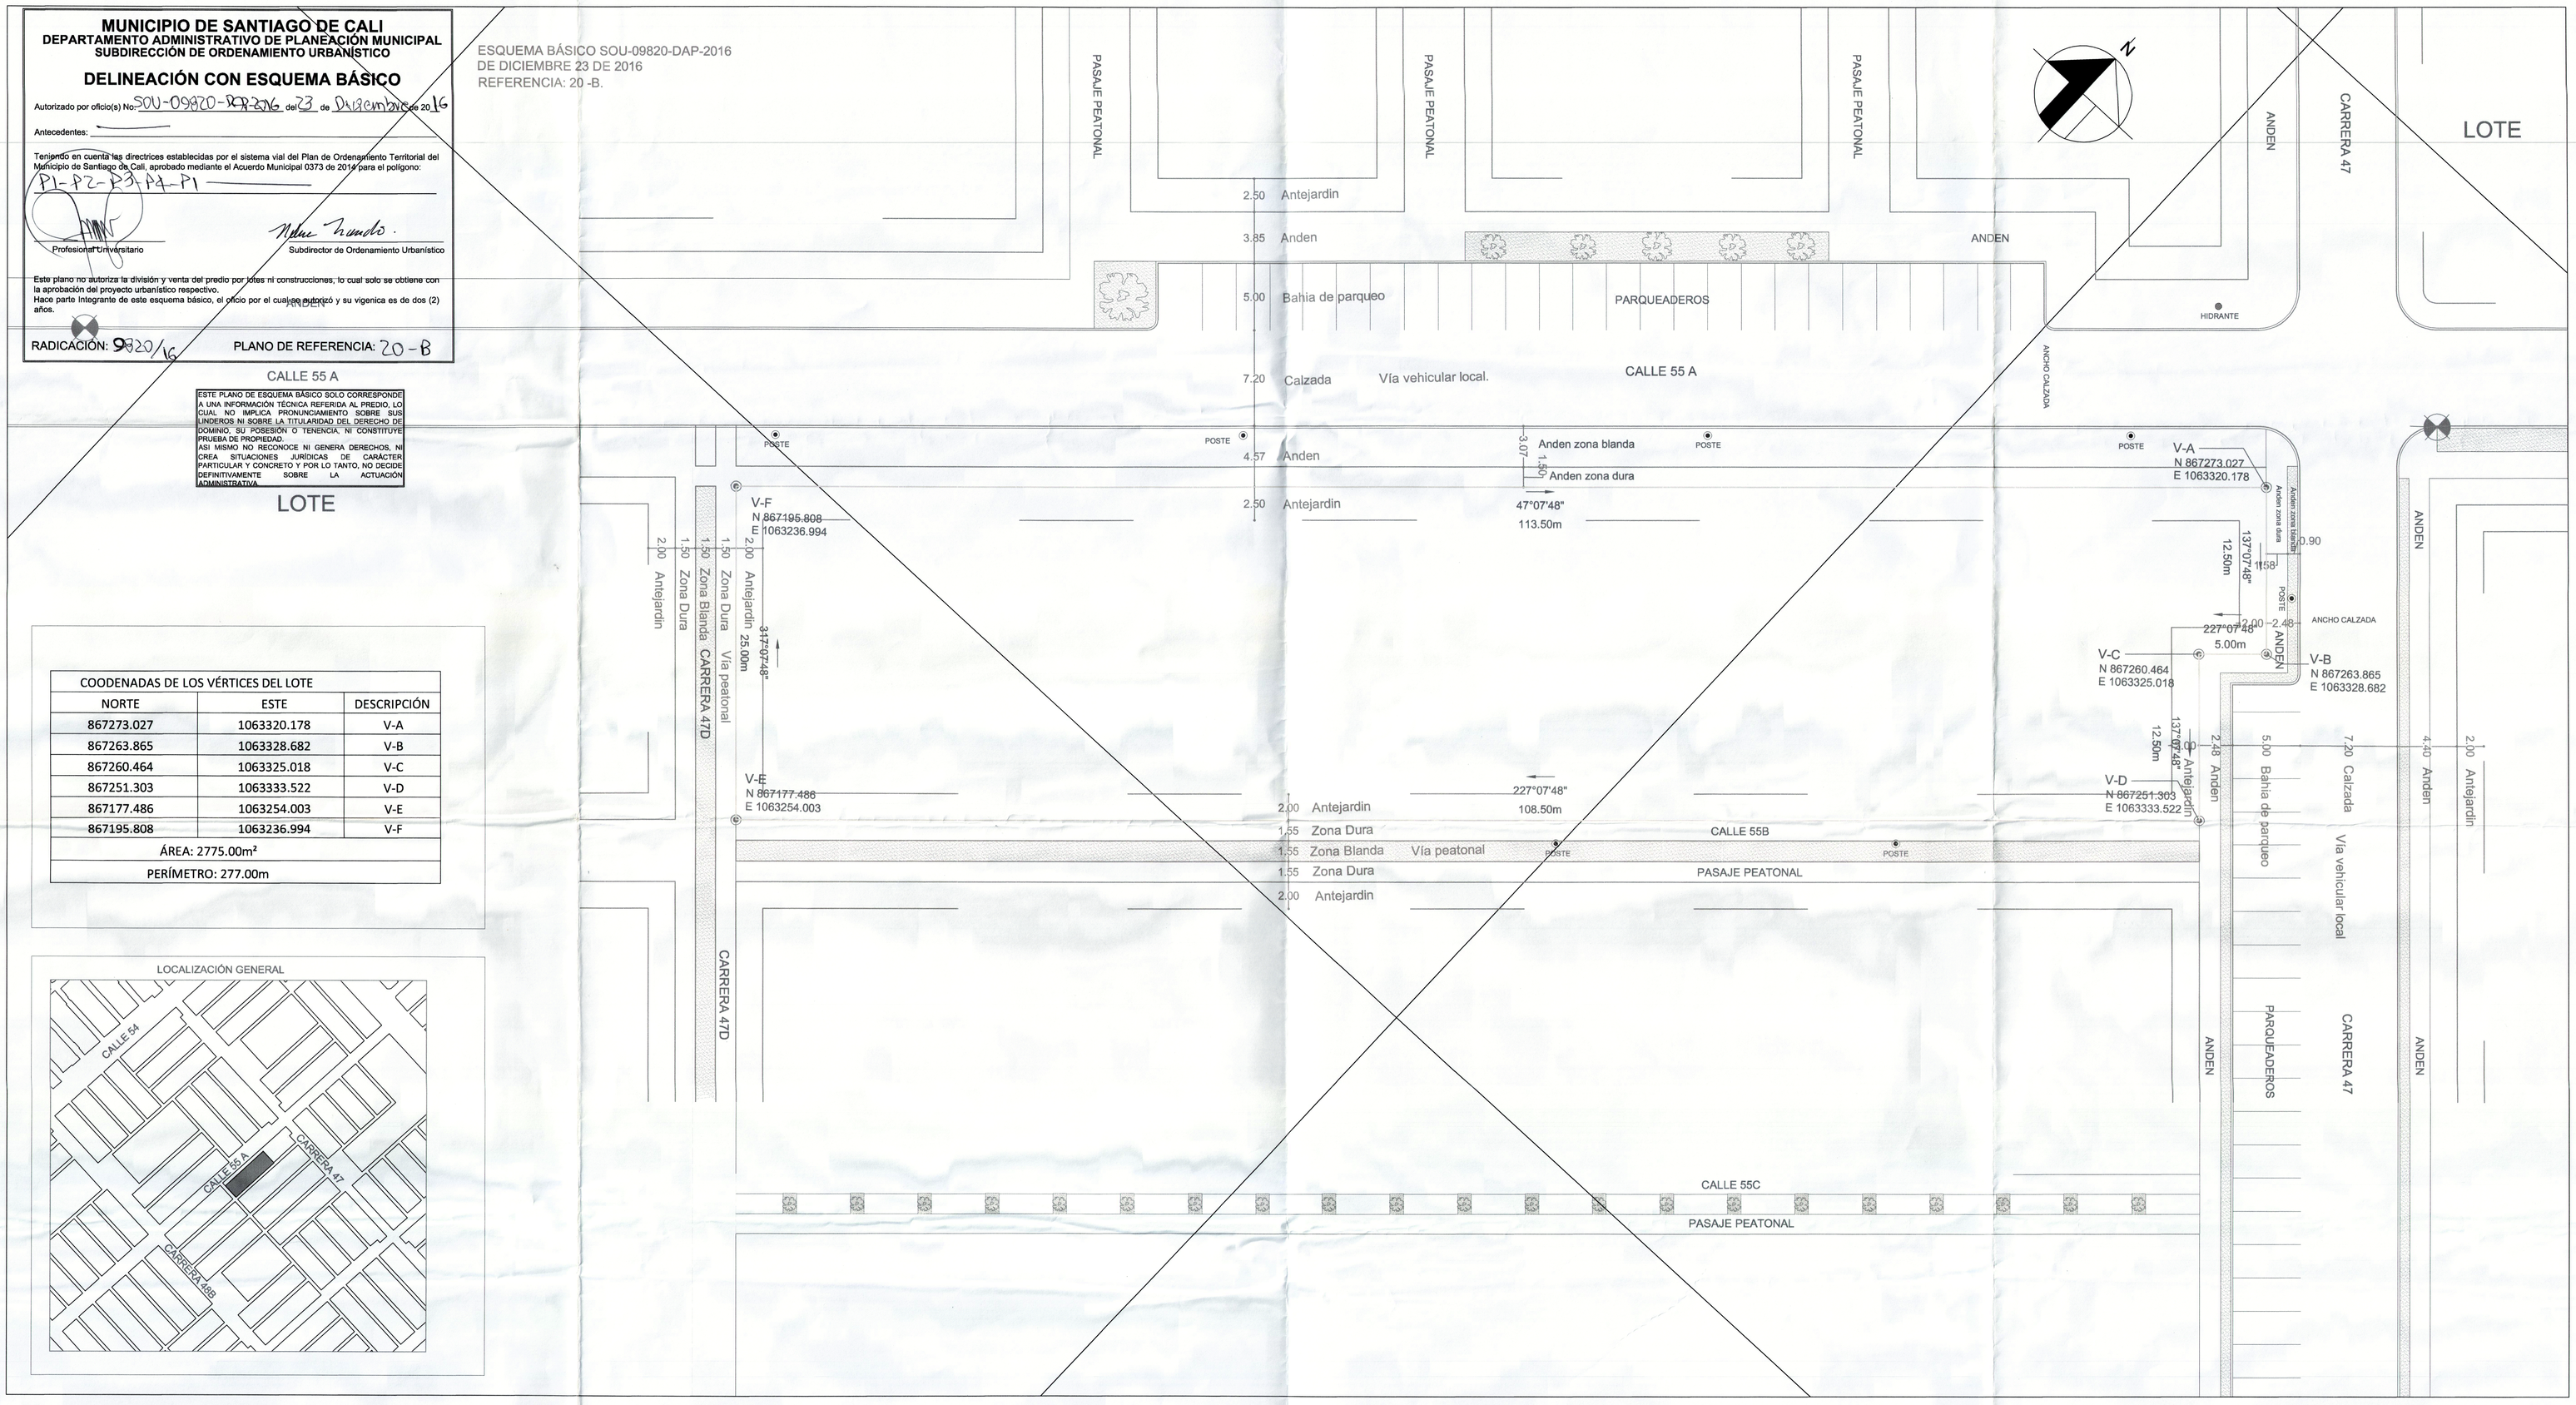

COODENADAS DE LOS VÉRTICES DEL LOTE		
NORTE	ESTE	DESCRIPCIÓN
867273.027	1063320.178	V-A
867263.865	1063328.682	V-B
867260.464	1063325.018	V-C
867251.303	1063333.522	V-D
867177.486	1063254.003	V-E
867195.808	1063236.994	V-F
ÁREA: 2775.00m²		
PERÍMETRO: 277.00m		

LOCALIZACIÓN GENERAL

LEVANTAMIENTO TOPOGRAFICO CONTEXTO INMEDIATO
COLEGIO LA PIEDAD - BARRIO: BAJOS DE CIUDAD CORDOBA
CARRERA 47 ENTRE CALLES 55A Y 55B

SISTEMA DE COORDENADAS PROYECTADAS
MAGNA COLOMBIA VALLE DEL CAUCA 2009
Proyección: IGAC Plano Cartesiano
Falso Este: 1061900,180 — Longitud Origen: -76,52056250
Falso Nore: 872364,630 — Latitud Origen: 3,44188333

GEORREFERENCIADO POR:
ING. ARMANDO LARROTA DUQUE
TP: **7633519624VLL**

COLEGIO "LA PIEDAD"
BARRIO BAJOS DE CIUDAD CORDOBA
Carrera 47 entre Calles 55A Y 55B
LEVANTAMIENTO TOPOGRAFICO CONTEXTO

ING. ALFREDO DELGADO VIDAL	ING. DANIEL DELGADO	SEPT-2016	1:200	1 DE 1

R: 30/12/16