

PLANO No: 1/1

ARCHIVO: EGIPTO.DWG

FECHA: JULIO / 2013

ESCALA: 1 : 500

PROPIETARIO: DEBORA ARZALLUZ DE GIL

AREA: INDICADAS

PRESENTO: PAOLA A. TABARQUINO

ING. TOPOGRAFICA - MAT. 76335135575

LOCALIZACION: Calle 20 oeste - Carrera 46-50

SECTOR: Sector Egipcio - Mpio De Cali - Valle del Cauca

CONTIENE: LEVANTAMIENTO TOPOGRAFICO

ORIGEN DE LAS COORDENADAS PLANAS SYS CART: PRO LONGITUD 76 12 16.6647 W LATITUD 3 23 42.9346 N PRO DMS ORIGEN 106129.560 110039.000

VERTICES LOTE SYS MAGNA W

PTO NORTE ESTE

A 870422.431 1057106.876

B 870424.274 1057133.850

C 870317.670 1057122.691

D 870329.070 1057108.606

A 870422.431 1057106.876

SIMBOLOGIA

ARBOL PEQUEÑO

ARBOL MEDIANO

ARBOL GRANDE

PINO

DELTA TOPOGRAFICO

SEÑAL

SEÑAL GAS

POSTE ENERGIA

RETENIDA

POSTE ALUMBRADO

NIVEL




Paola A Tabarquino

Joel A Ruiz G.

Trabajos Topograficos

PLANO No: 1/1

ARCHIVO: EGIPTO.DWG

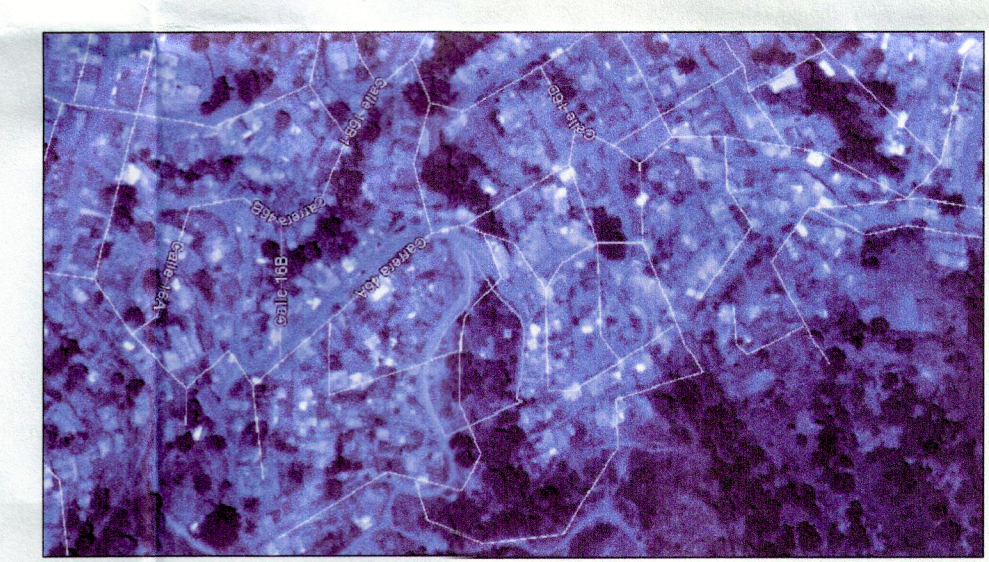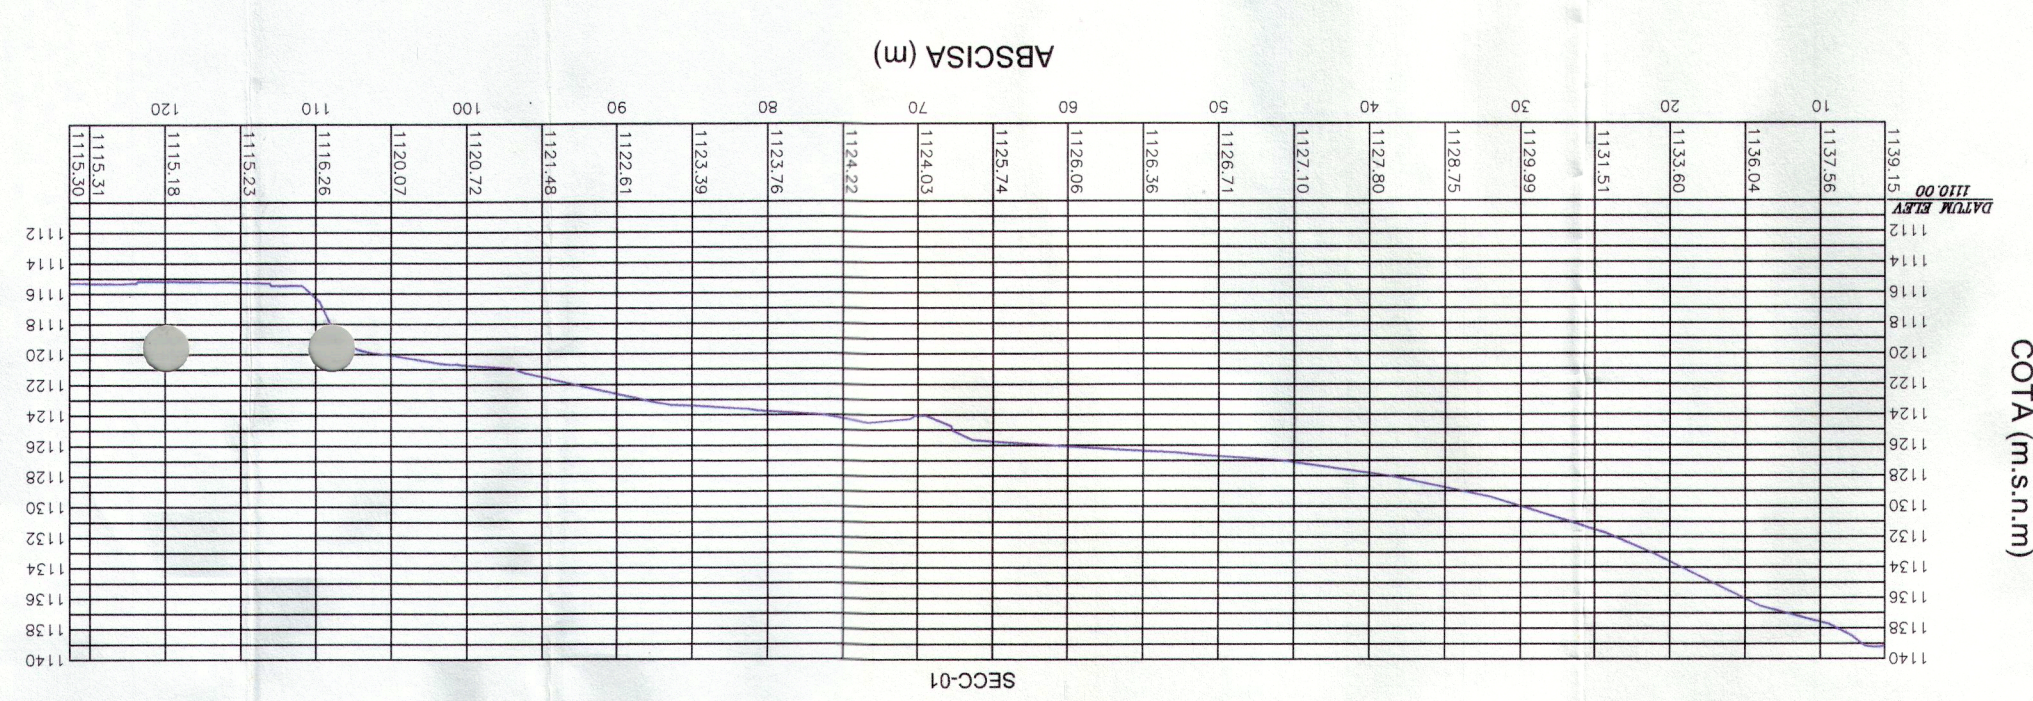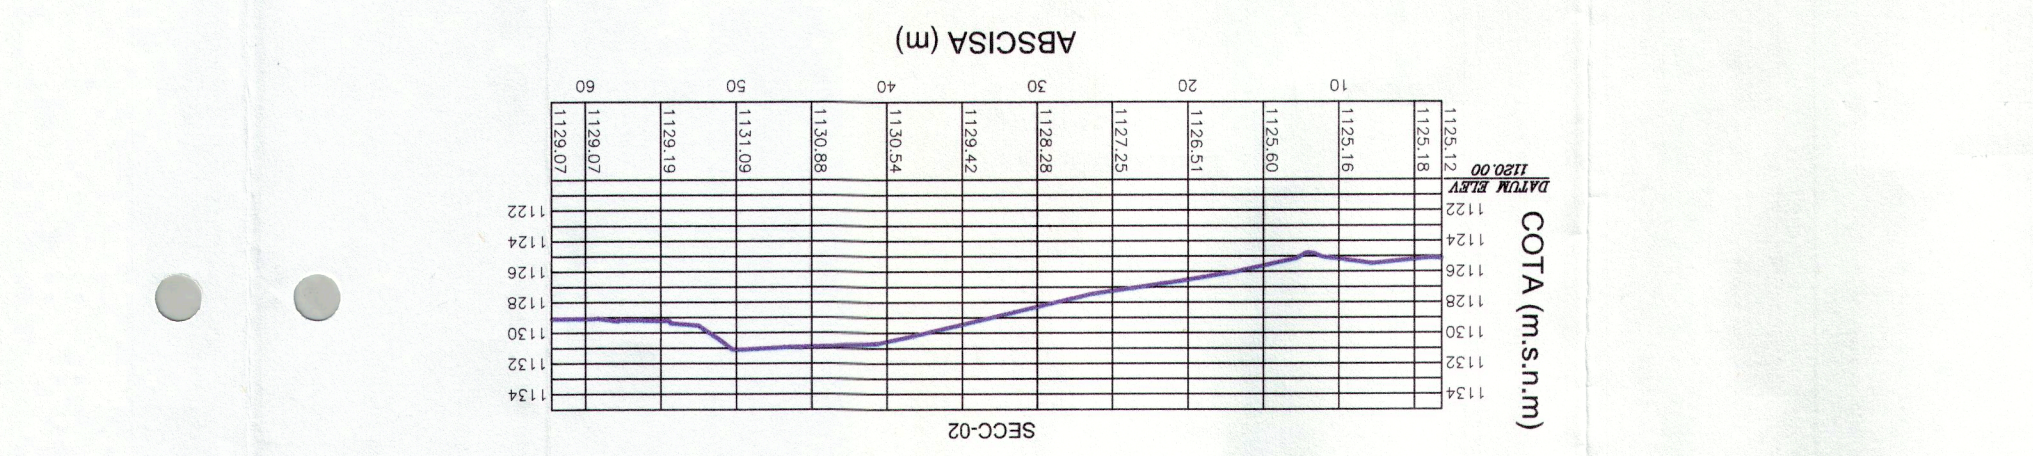

PTO	107476.885	107844.107	1131.20	D-1EG
1	107476.885	107844.107	1131.20	D-1EG
2	107434.882	107839.234	1129.85	D-2EG
3	107453.512	107846.527	1131.38	D-3EG
4	107416.509	107841.321	1124.01	D-4EG
5	107448.220	107800.402	1123.01	D-5EG
6	107494.776	107802.562	1132.11	D-6EG
7	107503.348	107816.106	1139.15	D-7EG
8	107509.005	107844.345	1137.57	D-8EG
9	107395.671	107810.937	1115.46	D-9EG
10	107411.496	107799.812	1116.00	D-10EG
11	107503.639	107827.414	1138.19	D-11EG-TK

PTO	NORTE	ESTE
A	870422.431	1057106.876
B	870424.274	1057133.850
C	870317.670	1057122.691
D	870329.070	1057108.606
A	870422.431	1057106.876

