


02-10-12

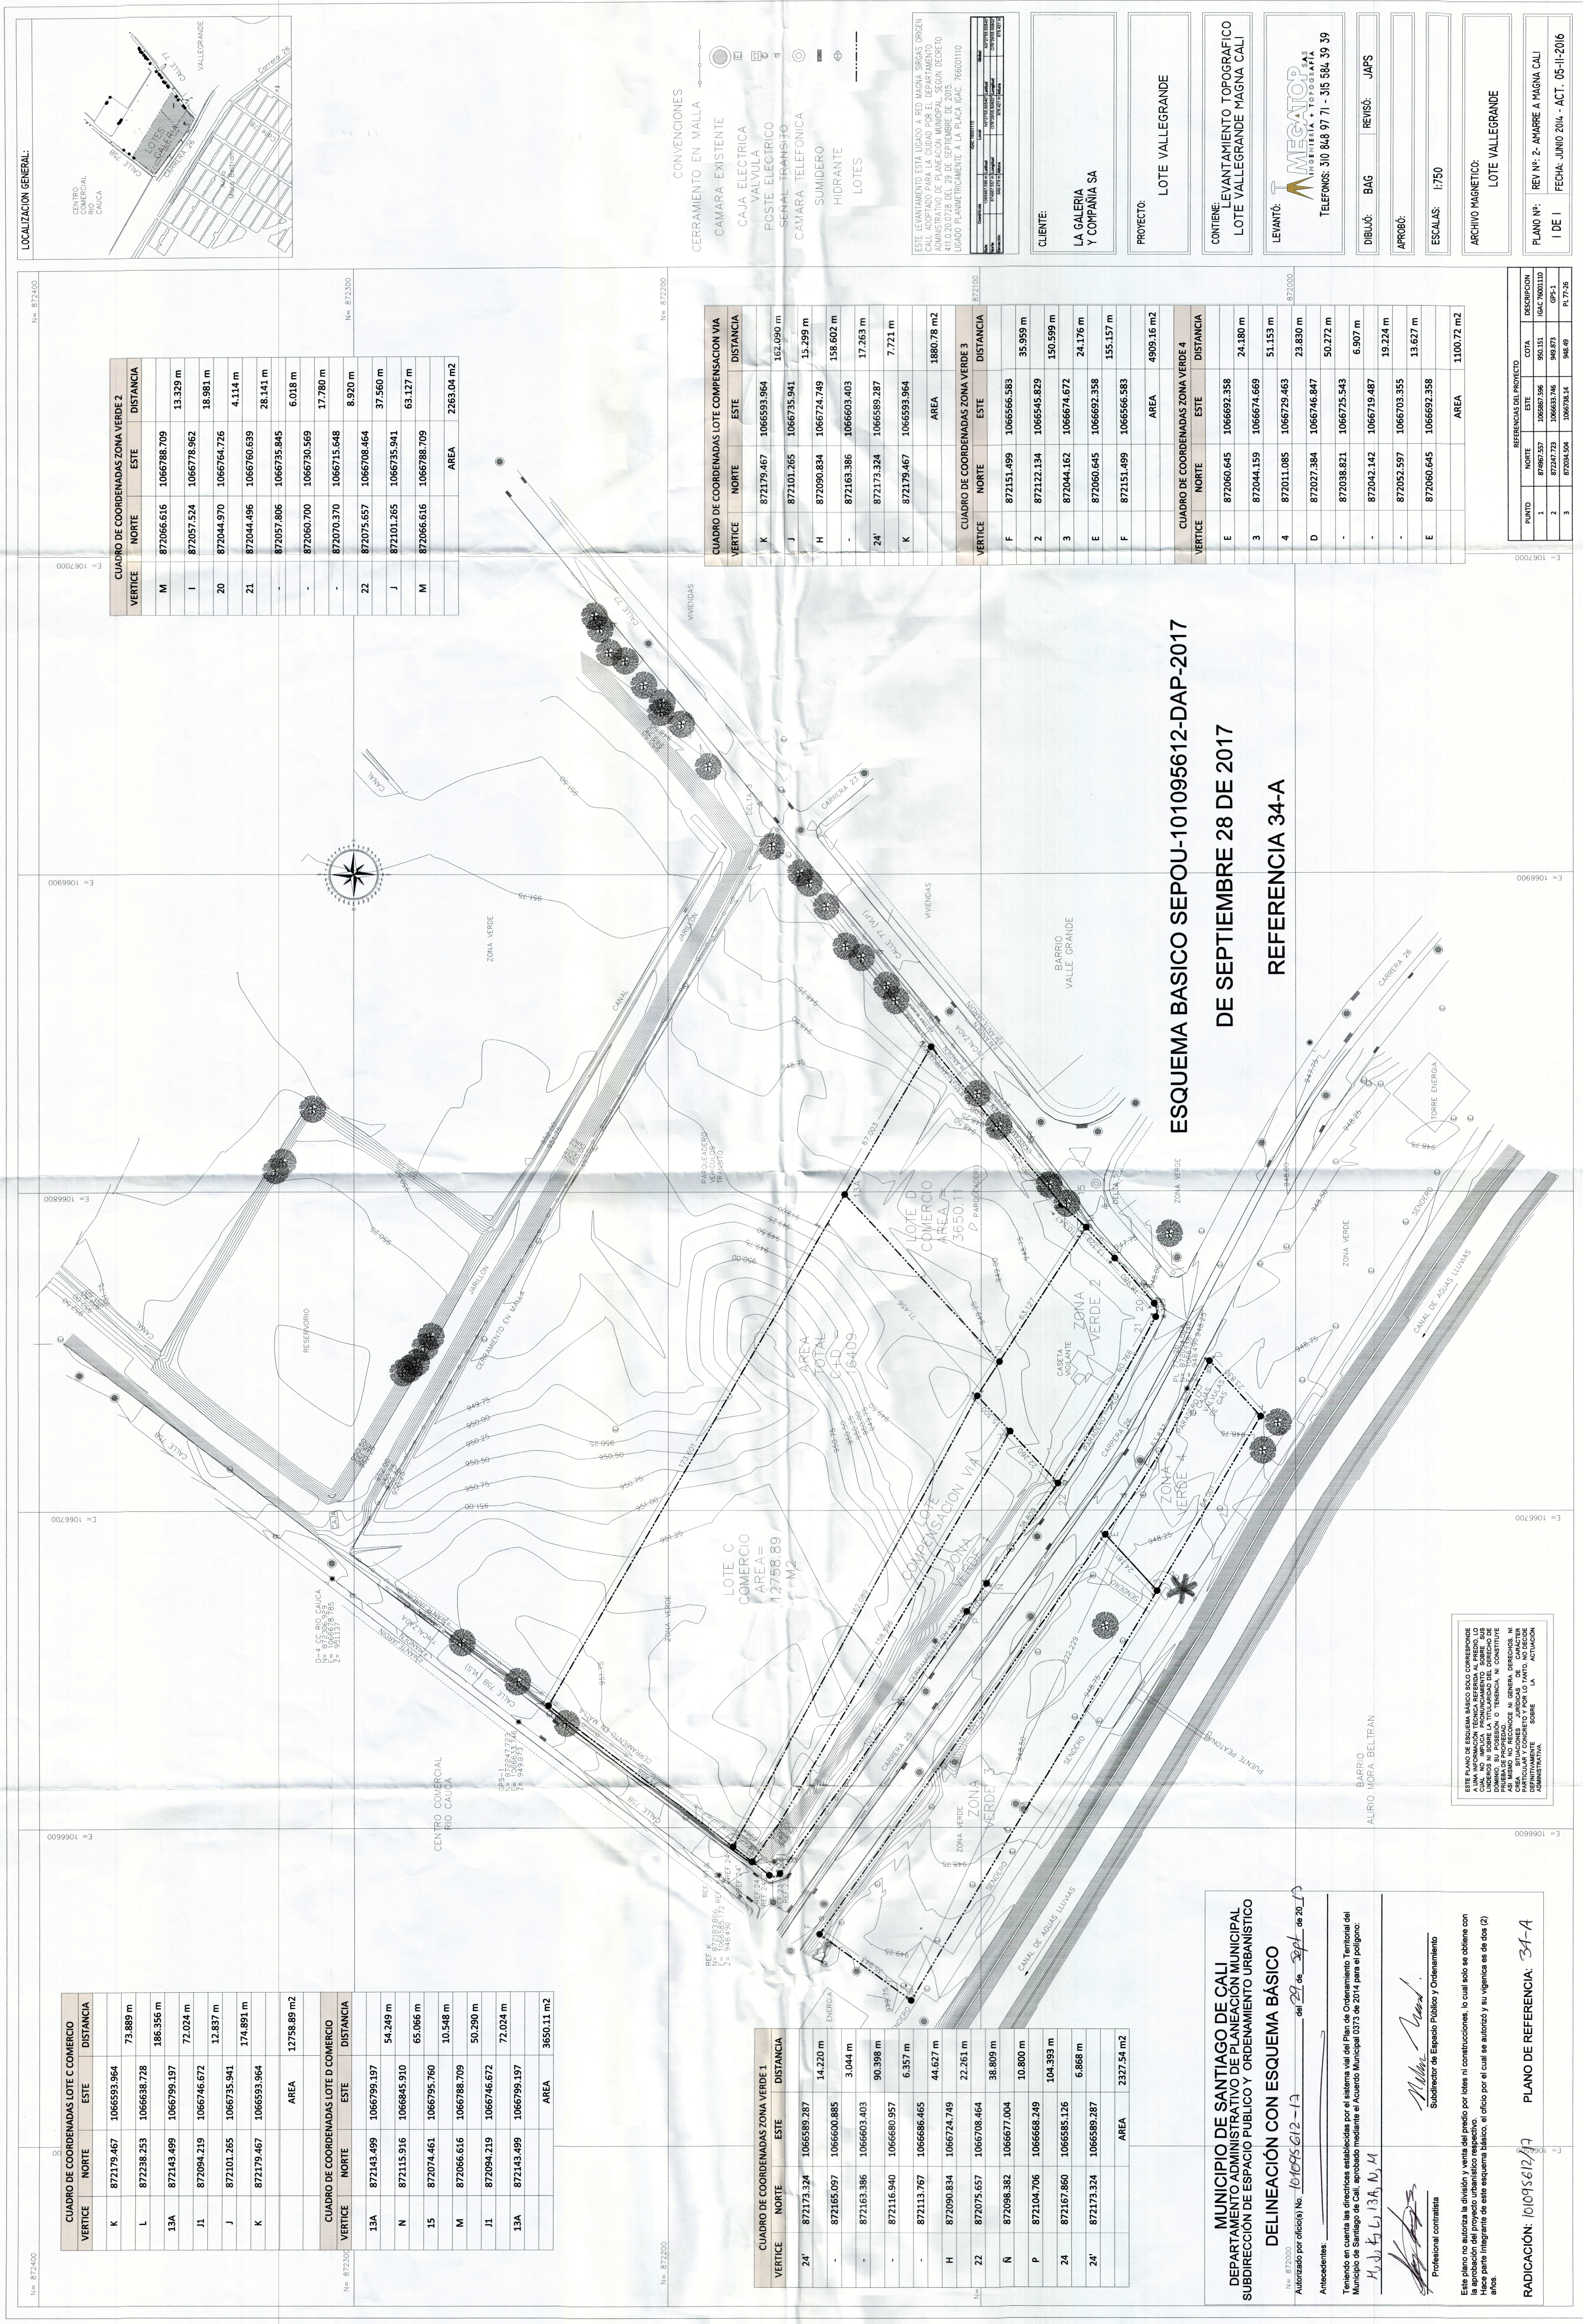

CUADRO DE COORDENADAS LOTE C COMERCIO			
VERTICE	NORTE	ESTE	DISTANCIA
K	872179.467	1066593.964	73.889 m
L	872238.253	1066638.728	186.356 m
13A	872143.499	1066799.197	72.024 m
J1	872094.219	1066746.672	12.837 m
J	872101.265	1066735.941	174.891 m
K	872179.467	1066593.964	
		AREA	12758.89 m2

CUADRO DE COORDENADAS LOTE D COMERCIO			
VERTICE	NORTE	ESTE	DISTANCIA
13A	872143.499	1066799.197	54.249 m
N	872115.916	1066845.910	65.066 m
15	872074.461	1066795.760	10.548 m
M	872066.616	1066788.709	50.290 m
J1	872094.219	1066746.672	72.024 m
13A	872143.499	1066799.197	
		AREA	3650.11 m2

CUADRO DE COORDENADAS ZONA VERDE 1			
VERTICE	NORTE	ESTE	DISTANCIA
24'	872173.324	1066589.287	14.220 m
-	872165.097	1066600.885	3.044 m
-	872163.386	1066603.403	90.398 m
-	872116.940	1066680.957	6.357 m
-	872113.767	1066686.465	44.627 m
H	872090.834	1066724.749	22.261 m
22	872075.657	1066708.464	38.809 m
N	872098.382	1066677.004	10.800 m
P	872104.706	1066668.249	104.393 m
24	872167.860	1066585.126	6.868 m
24'	872173.324	1066589.287	
		AREA	2327.54 m2

MUNICIPIO DE SANTIAGO DE CALI
DEPARTAMENTO ADMINISTRATIVO DE PLANEACION MUNICIPAL
SUBDIRECCION DE ESPACIO PUBLICO Y ORDENAMIENTO URBANISTICO

DELINEACION CON ESQUEMA BASICO

Autórizado por oficio No. 101095612-13 del 29 de sept de 2017

Teniendo en cuenta las directrices establecidas por el sistema vial del Plan de Ordenamiento Territorial del Municipio de Santiago de Cali, aprobado mediante el Acuerdo Municipal 0373 de 2014 para el polígono: 13A, N, J1

Antecedentes: _____

Protección contratista

Subdirector de Espacio Público y Ordenamiento

Este plano no autoriza la división y venta del predio por lotes ni construcciones, lo cual solo se obtiene con la aprobación del proyecto urbanístico respectivo. Este plano no autoriza la división y venta del predio por lotes ni construcciones, lo cual solo se obtiene con la aprobación del proyecto urbanístico respectivo.

RADICACIÓN: 101095612-13 PLANO DE REFERENCIA: 34-A

CUADRO DE COORDENADAS ZONA VERDE 2			
VERTICE	NORTE	ESTE	DISTANCIA
M	872066.616	1066788.709	13.329 m
I	872057.524	1066778.962	18.981 m
20	872044.970	1066764.726	4.114 m
21	872044.496	1066760.639	28.141 m
-	872057.806	1066735.845	6.018 m
-	872060.700	1066730.569	17.780 m
-	872070.370	1066715.648	8.920 m
22	872075.657	1066708.464	37.560 m
J	872101.265	1066735.941	63.127 m
M	872066.616	1066788.709	
		AREA	2263.04 m2


CUADRO DE COORDENADAS LOTE COMPENSACION VIA			
VERTICE	NORTE	ESTE	DISTANCIA
K	872179.467	1066593.964	162.090 m
J	872101.265	1066735.941	15.299 m
H	872090.834	1066724.749	158.602 m
-	872163.386	1066603.403	17.263 m
24'	872173.324	1066589.287	7.721 m
K	872179.467	1066593.964	
		AREA	1880.78 m2

CUADRO DE COORDENADAS ZONA VERDE 3			
VERTICE	NORTE	ESTE	DISTANCIA
F	872151.499	1066566.583	35.959 m
2	872122.134	1066545.829	150.599 m
3	872044.162	1066674.672	24.176 m
E	872060.645	1066692.358	155.157 m
F	872151.499	1066566.583	
		AREA	4909.16 m2

ESQUEMA BASICO SEPOU-101095612-DAP-2017

DE SEPTIEMBRE 28 DE 2017

REFERENCIA 34-A

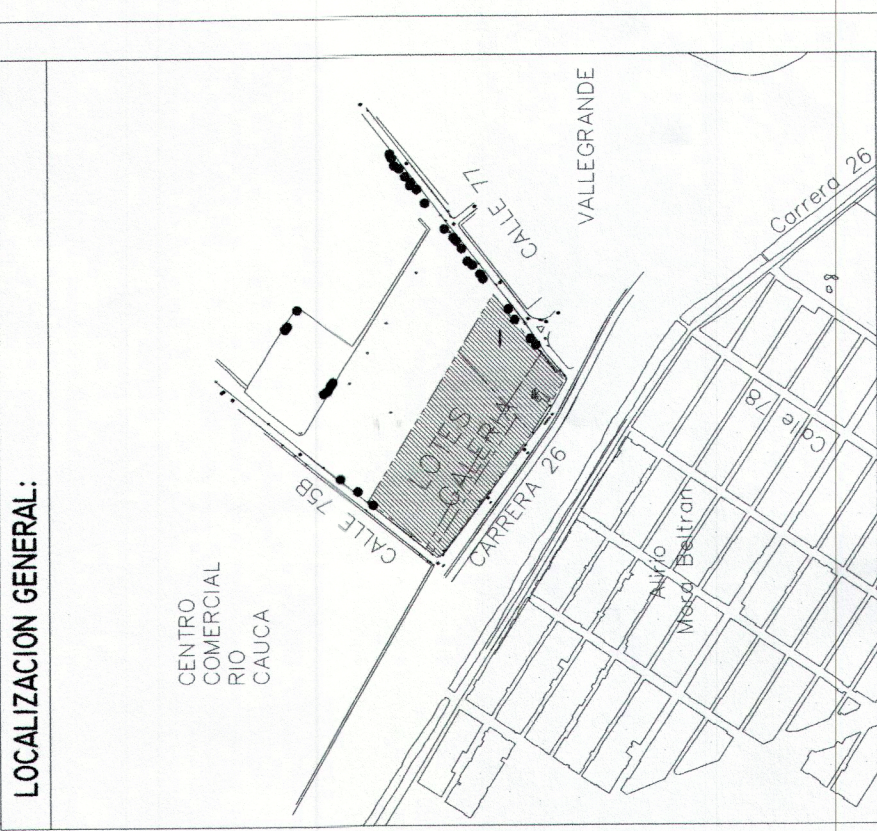

- CONVENCIONES
- CERRAMIENTO EN VALLA
 - CAMARA EXISTENTE
 - CAJA ELECTRICA
 - VALVULA
 - POSTE ELECTRICO
 - SEÑAL TRANSITO
 - CAMARA TELEFONICA
 - SUMIDERO
 - HIDRANTE
 - LOTES

ESTE ENVIAMIENTO ESTA UBICADO A RED MAGNA SERCOS ORCEN CALI, ADOPTADO PARA LA CIUDAD POR EL DEPARTAMENTO ADMINISTRATIVO DE PLANEACION MUNICIPAL, SEGUN DECRETO 1010200728 DEL 29 DE SEPTIEMBRE DE 2015, UBICADO PLANTEAMIENTO A LA CALI CALI 76801110

CLIENTE:

LA GALERIA Y COMPANIA SA

PROYECTO:

LOTE VALLEGRANDE

CONTIENE:

LEVANTAMIENTO TOPOGRAFICO
LOTE VALLEGRANDE MAGNA CALI

LEVANTO:

MEGATOP
INGENIERIA Y TOPOGRAFIA
TELEFONOS: 310 848 971 - 316 584 39 39

DIBUJO:

BAG

REVISO:

JAPS

APROBO:

ESCALAS:

1:750

ARCHIVO MAGNETICO:

LOTE VALLEGRANDE

PLANO N°:

REV N°: 2- AMARRE A MAGNA CALI

I DE I

FECHA JUNIO 2014 - ACT. 05-11-2016

REFERENCIAS DEL PROYECTO			
PUNTO	NORTE	ESTE	COTA
1	874967.557	1068857.596	950.131
2	872427.723	1066632.746	949.873
3	872034.504	1066735.14	946.49