MUNICIPIO DE SANTIAGO DE CALI
DEPARTAMENTO ADMINISTRATIVO DE PLANEACIÓN MUNICIPAL
SUBDIRECCIÓN DE ORDENAMIENTO URBANÍSTICO

DELINEACIÓN CON ESQUEMA BÁSICO

Autorizado por oficio(s) No. SOU-10158-DAP-2016 del 27 de Diciembre de 2016

Antecedentes: ———

El predio cuenta las directrices establecidas por el sistema vial del Plan de Ordenamiento Territorial del Municipio de Santiago de Cali, aprobado mediante el Acuerdo Municipal 0373 de 2014 para el polígono:

1-2-3-...-17-18-1

Profesional Universitario

Subdirector de Ordenamiento Urbanístico

Este plano no autoriza la división y venta del predio por lotes ni construcciones, lo cual solo se obtiene con la aprobación del proyecto urbanístico respectivo.
Hace parte integrante de este esquema básico, el oficio por el cual se autorizó y su vigencia es de dos (2) años.

RADICACIÓN: 10158/16 PLANO DE REFERENCIA 2W-E

ESTE PLANO DE ESQUEMA BÁSICO SOLO CORRESPONDE A UNA INFORMACIÓN TÉCNICA REFERIDA AL PREDIO, LO CUAL NO IMPLICA PRONUNCIAMIENTO SOBRE SUS LINDEROS NI SOBRE LA TITULARIDAD DEL DERECHO DE DOMINIO, SU POSESIÓN O TENENCIA, NI CONSTITUYE PRUEBA DE PROPIEDAD.
ASI MISMO NO RECONOCE NI GENERA DERECHOS, NI CREA SITUACIONES JURIDICAS DE CARÁCTER PARTICULAR Y CONCRETO Y POR LO TANTO, NO DECIDE DEFINITIVAMENTE SOBRE LA ACTUACIÓN ADMINISTRATIVA.

ESQUEMA BÁSICO SOU-10158-DAP-2016
DE DICIEMBRE 27 DE 2016
REFERENCIA: 2W – E

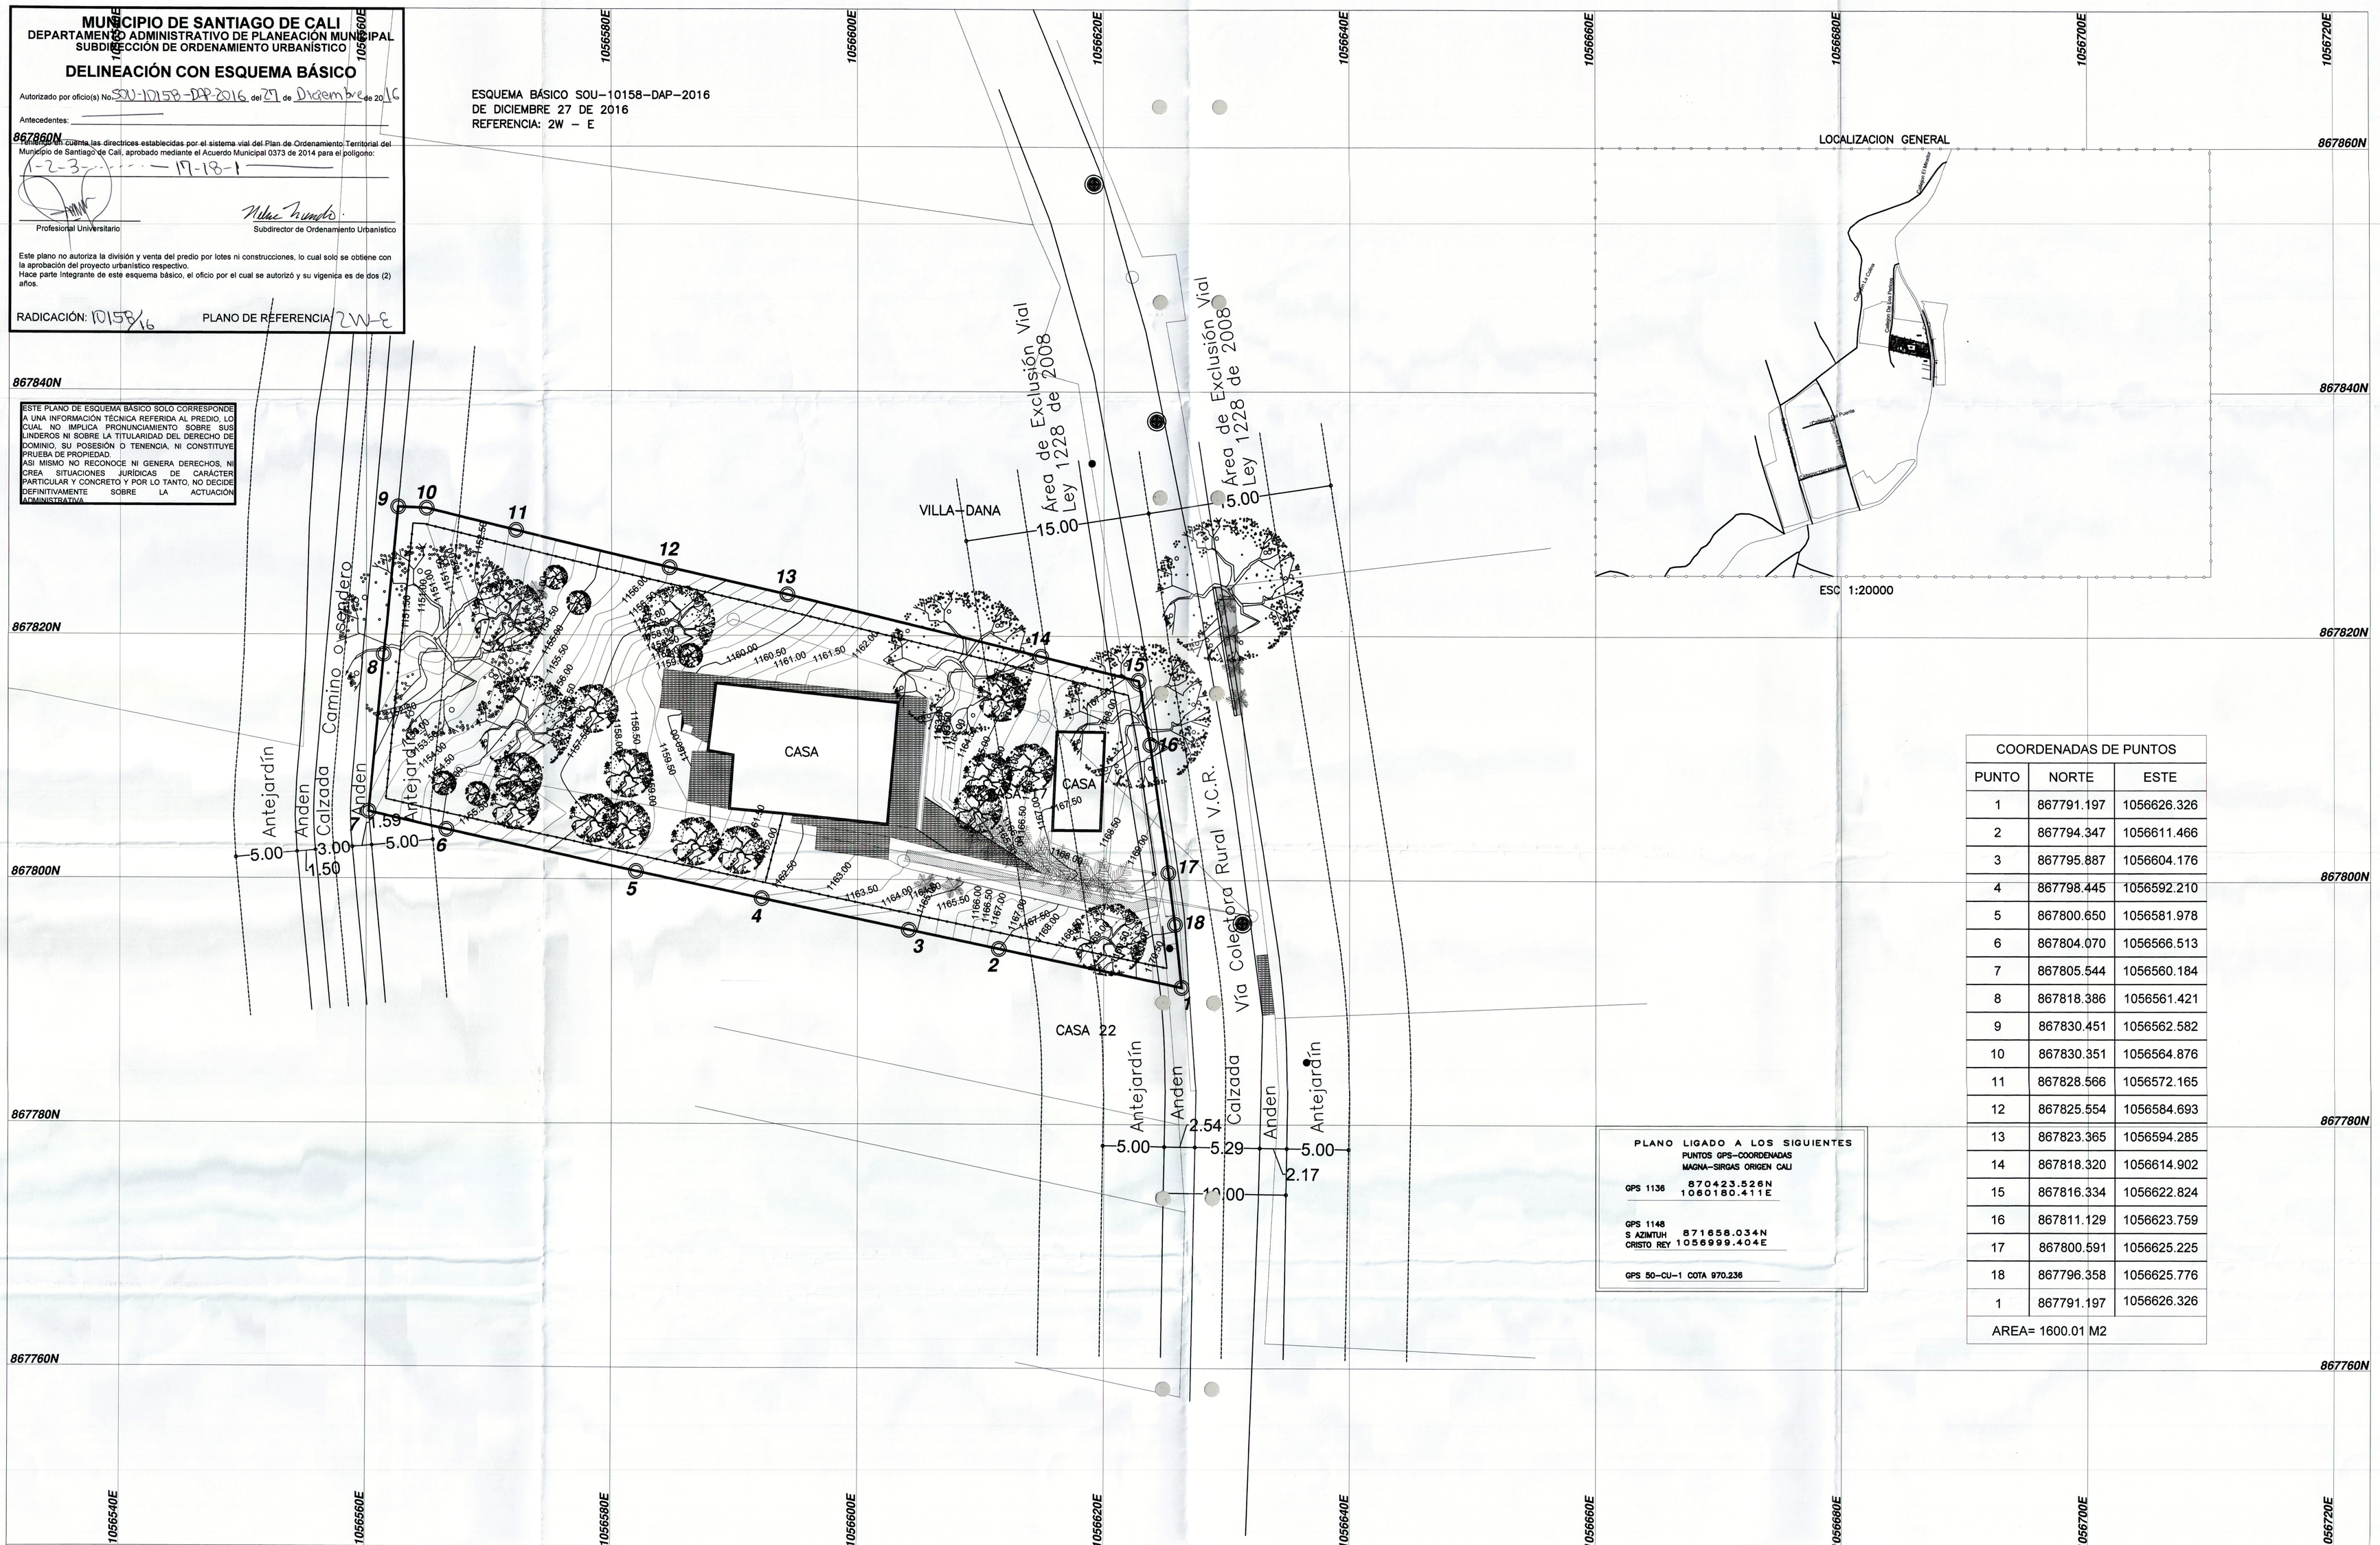

LOCALIZACION GENERAL

ESC 1:20000

COORDENADAS DE PUNTOS		
PUNTO	NORTE	ESTE
1	867791.197	1056626.326
2	867794.347	1056611.466
3	867795.887	1056604.176
4	867798.445	1056592.210
5	867800.650	1056581.978
6	867804.070	1056566.513
7	867805.544	1056560.184
8	867818.386	1056561.421
9	867830.451	1056562.582
10	867830.351	1056564.876
11	867828.566	1056572.165
12	867825.554	1056584.693
13	867823.365	1056594.285
14	867818.320	1056614.902
15	867816.334	1056622.824
16	867811.129	1056623.759
17	867800.591	1056625.225
18	867796.358	1056625.776
1	867791.197	1056626.326
AREA= 1600.01 M2		

PLANO LIGADO A LOS SIGUIENTES PUNTOS GPS-COORDENADAS MAGNA-SIRGAS ORIGEN CALI

GPS 1136 870423.526N 1060180.411E

GPS 1148
S AZIMTUH 871658.034N
CRISTO REY 1056999.404E

GPS 50-CU-1 COTA 970.236

MUNICIPIO DE CALI

LA LUISA

CONTIENE :
LEVANTAMIENTO PLANIMÉTRICO Y ALTIMÉTRICO

No.	REVISIONES	FECHA	REV.	APR.
0	EMITIDO PARA COMENTARIOS	IX-06		

LEVANTO : ING. NELSON BERNAL N. MAT. 7633513972ZVLL
DISEÑO :
DIBUJO :
REVISO :
APROBO :
CARTERAS :
ESCALAS : 1:200
FECHA : NOVIEMBRE 2016
PROPIETARIO : HERIBERTO SERRANO CALERO
PLANCHA : 1 DE 1

9/28/16