


PUNTO	NOTE	ESTE
45	11.600.100	8044.002
46	11.609.840	8262.275
47	11.611.585	8545.245
48	11.613.040	8633.040
1	11.615.432	8922.007
2	11.616.242	8709.461
3	11.617.924	8160.314
4	11.619.855	8472.705
5	11.622.850	8667.709
6	11.625.110	8437.272
7	11.628.272	8400.183
8	11.635.300	8086.560
9	11.638.511	8381.573
10	11.641.515	8426.220
11	11.640.324	8426.717
45	11.640.100	8544.412

ESTE PLANO DE ESQUEMA BASICO SOLO CORRESPONDE A UNA INFORMACION TECNICA, REFERIDA AL PRECIO A LA CUAL NO IMPLICA PRONUNCIAMIENTO SOBRE SUS EFECTOS, NI SOBRE LA TITULARIDAD DEL DERECHO DE DOMINIO, NI SOBRE SU POSICION O TENENCIA, NI CONSTITUIE PRUEBA DE PROPIEDAD.

ASI MISMO NO RECONOCE NI GUNTA DERECHOS, NI CREA SITUACIONES JURIDICAS DE CARACTER PARTICIPATIVO Y CONCRETO, Y POR TANTO, NO DECIDE DEFINITIVAMENTE SOBRE LA ACTUACION ADMINISTRATIVA.

PROYECTO:	COLEGIO LA PRESENTACION
PROPIEDAD:	HERMANAS DOMINICAS
LOCALIZACION:	MUNICIPIO DE CAJÍ CORREGIMIENTO LA CASTILLA
TOPOGRAFO:	JAIRO PEREZ LOZADA Lic No 00-0168 CFNT
DIBUJO:	JAIRO PEREZ
OBSERVACIONES:	LEVANTAMIENTO AMARRADO A LAS PLACAS 64/9A N 111338.104 E 8570.161 64/9B N 111368.995 E 8455.765 DE PLANEACION MUNICIPAL
CONTIENE:	TOPOGRAFIA GENERAL
ESCALA:	1:500
PLANO No.	1
DE:	1
FECHA:	NOVIEMBRE/2012
ARCHIVO:	PRESENTACION.WG

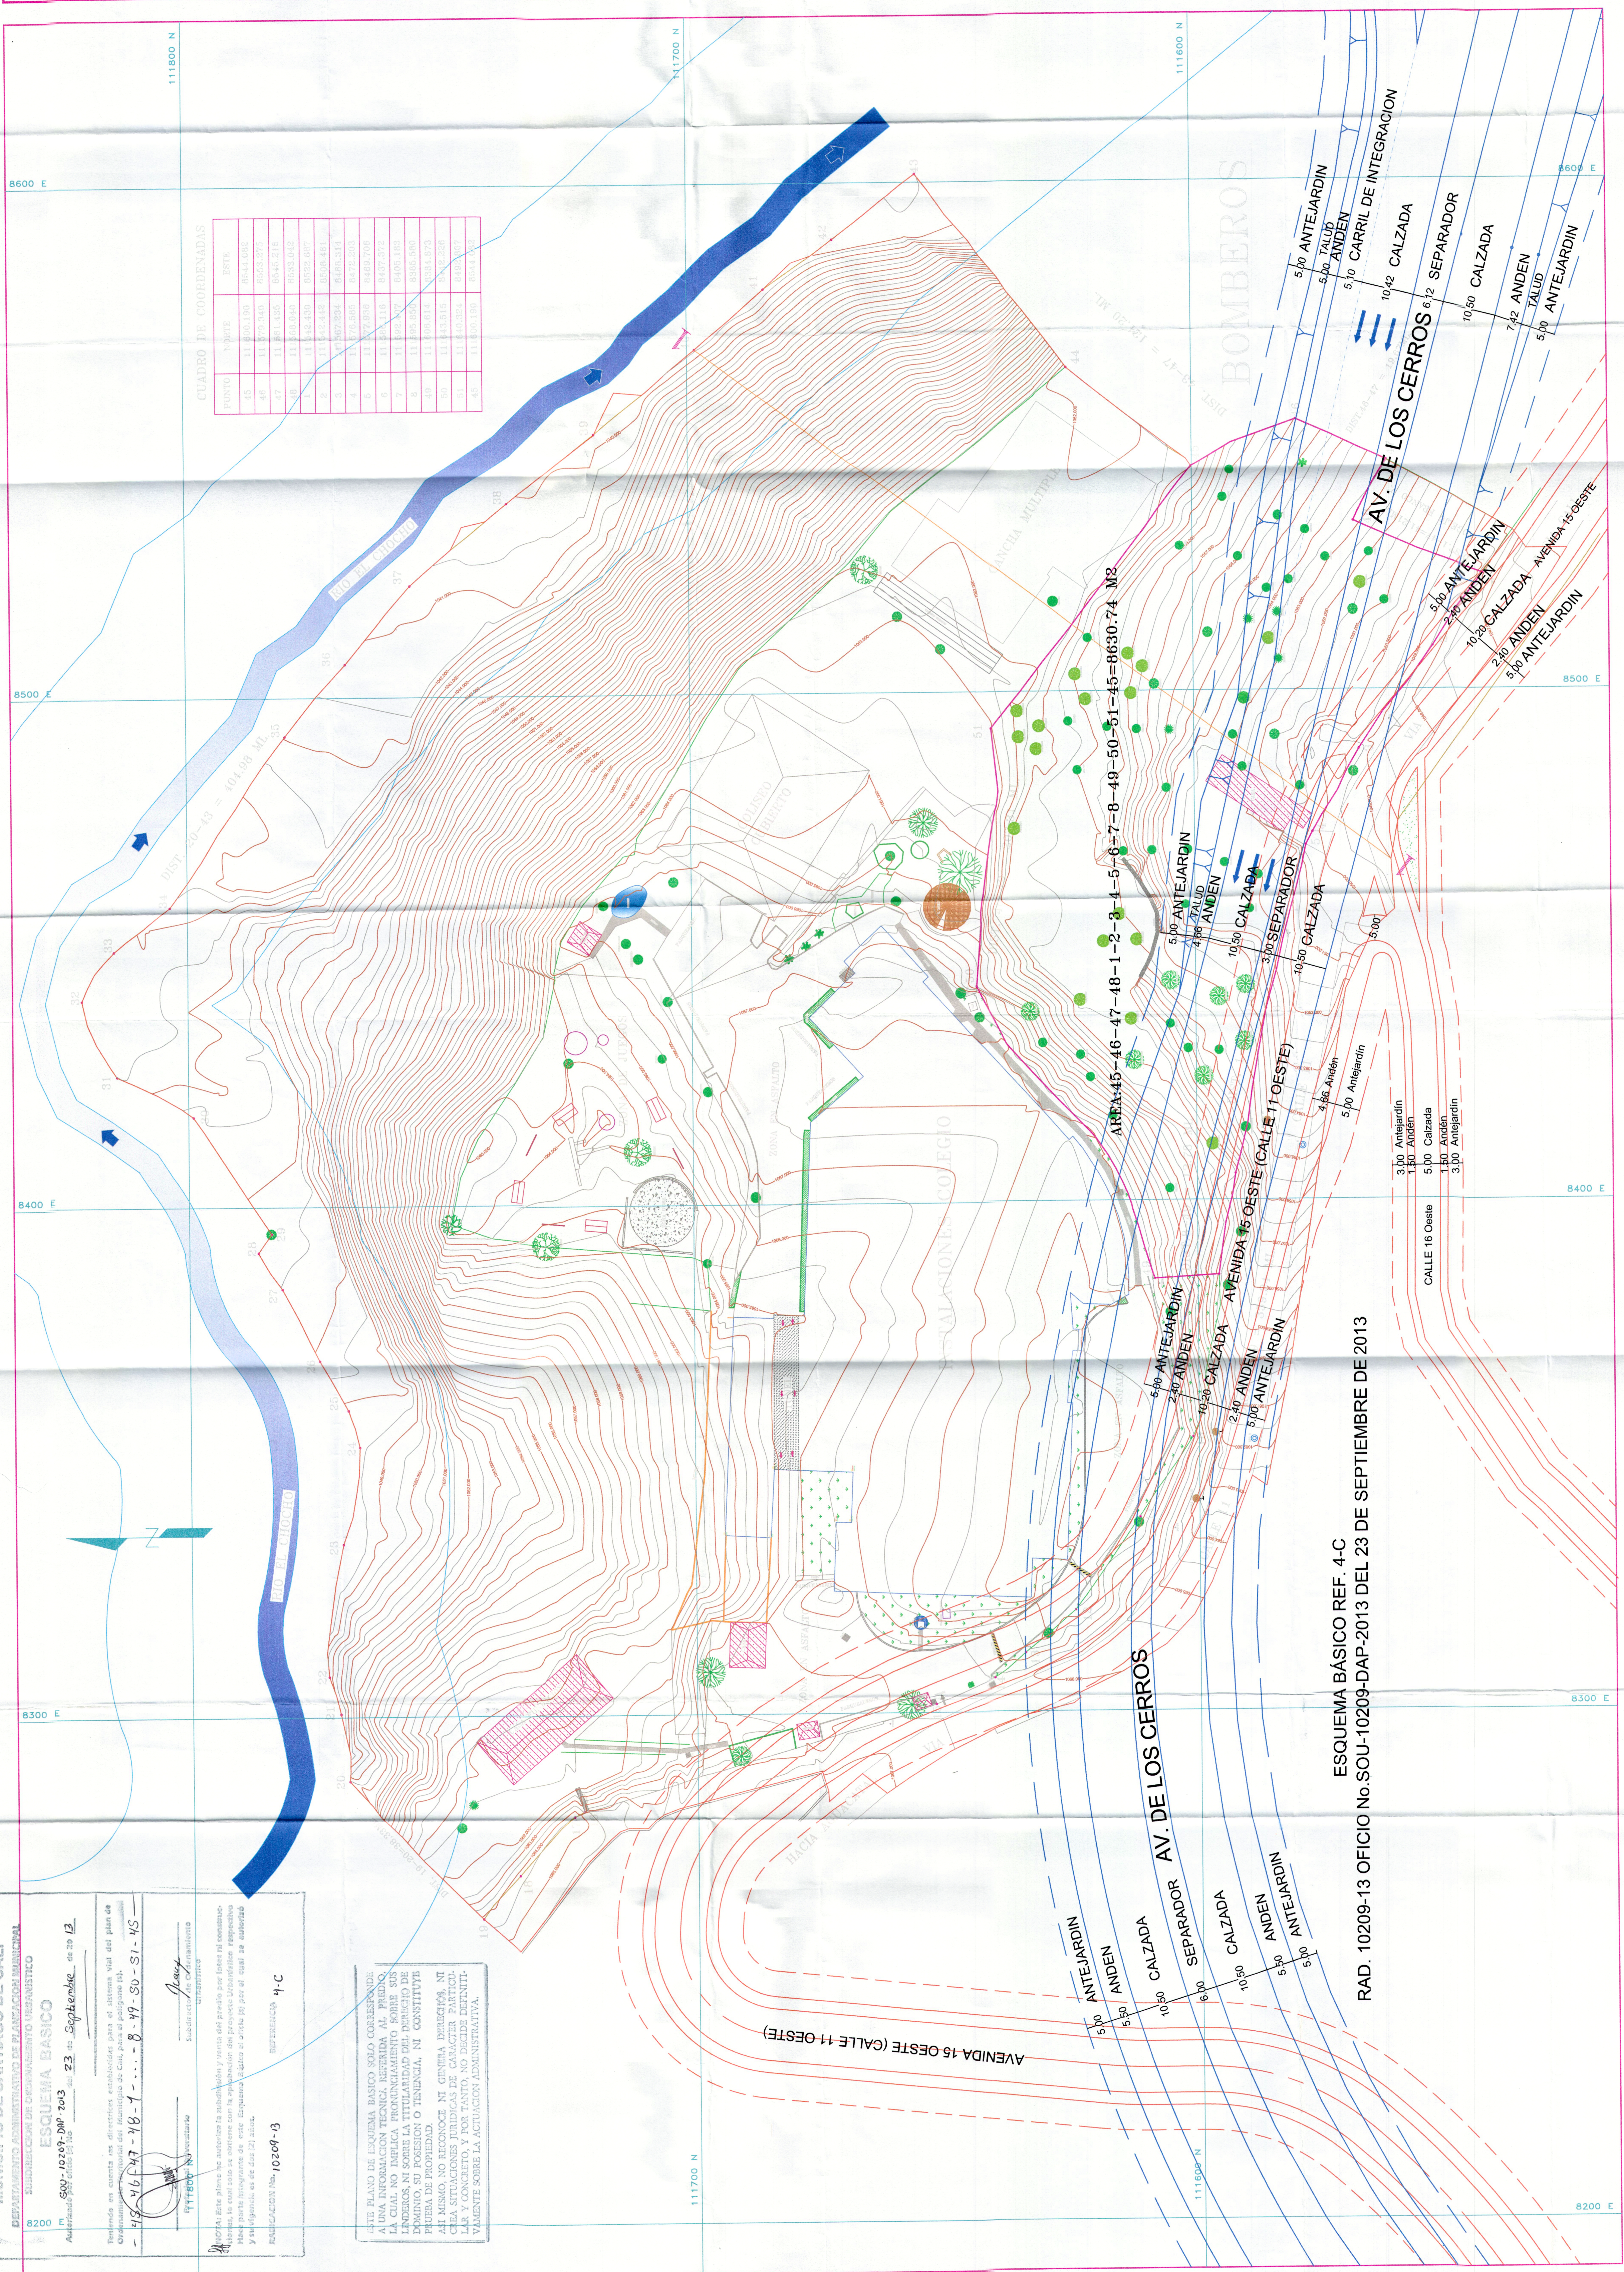

ESQUEMA BÁSICO REF. 4-C
BRAD. 10209-13 OFICIO No.SOU-10209-DAP-2013 DEL 23 DE SEPTIEMBRE DE 2013